



SEZIONE SVILUPPATA DA VALLE SUL CORONAMENTO DELLA STRUTTURA AD ARCO-GRAVITA'

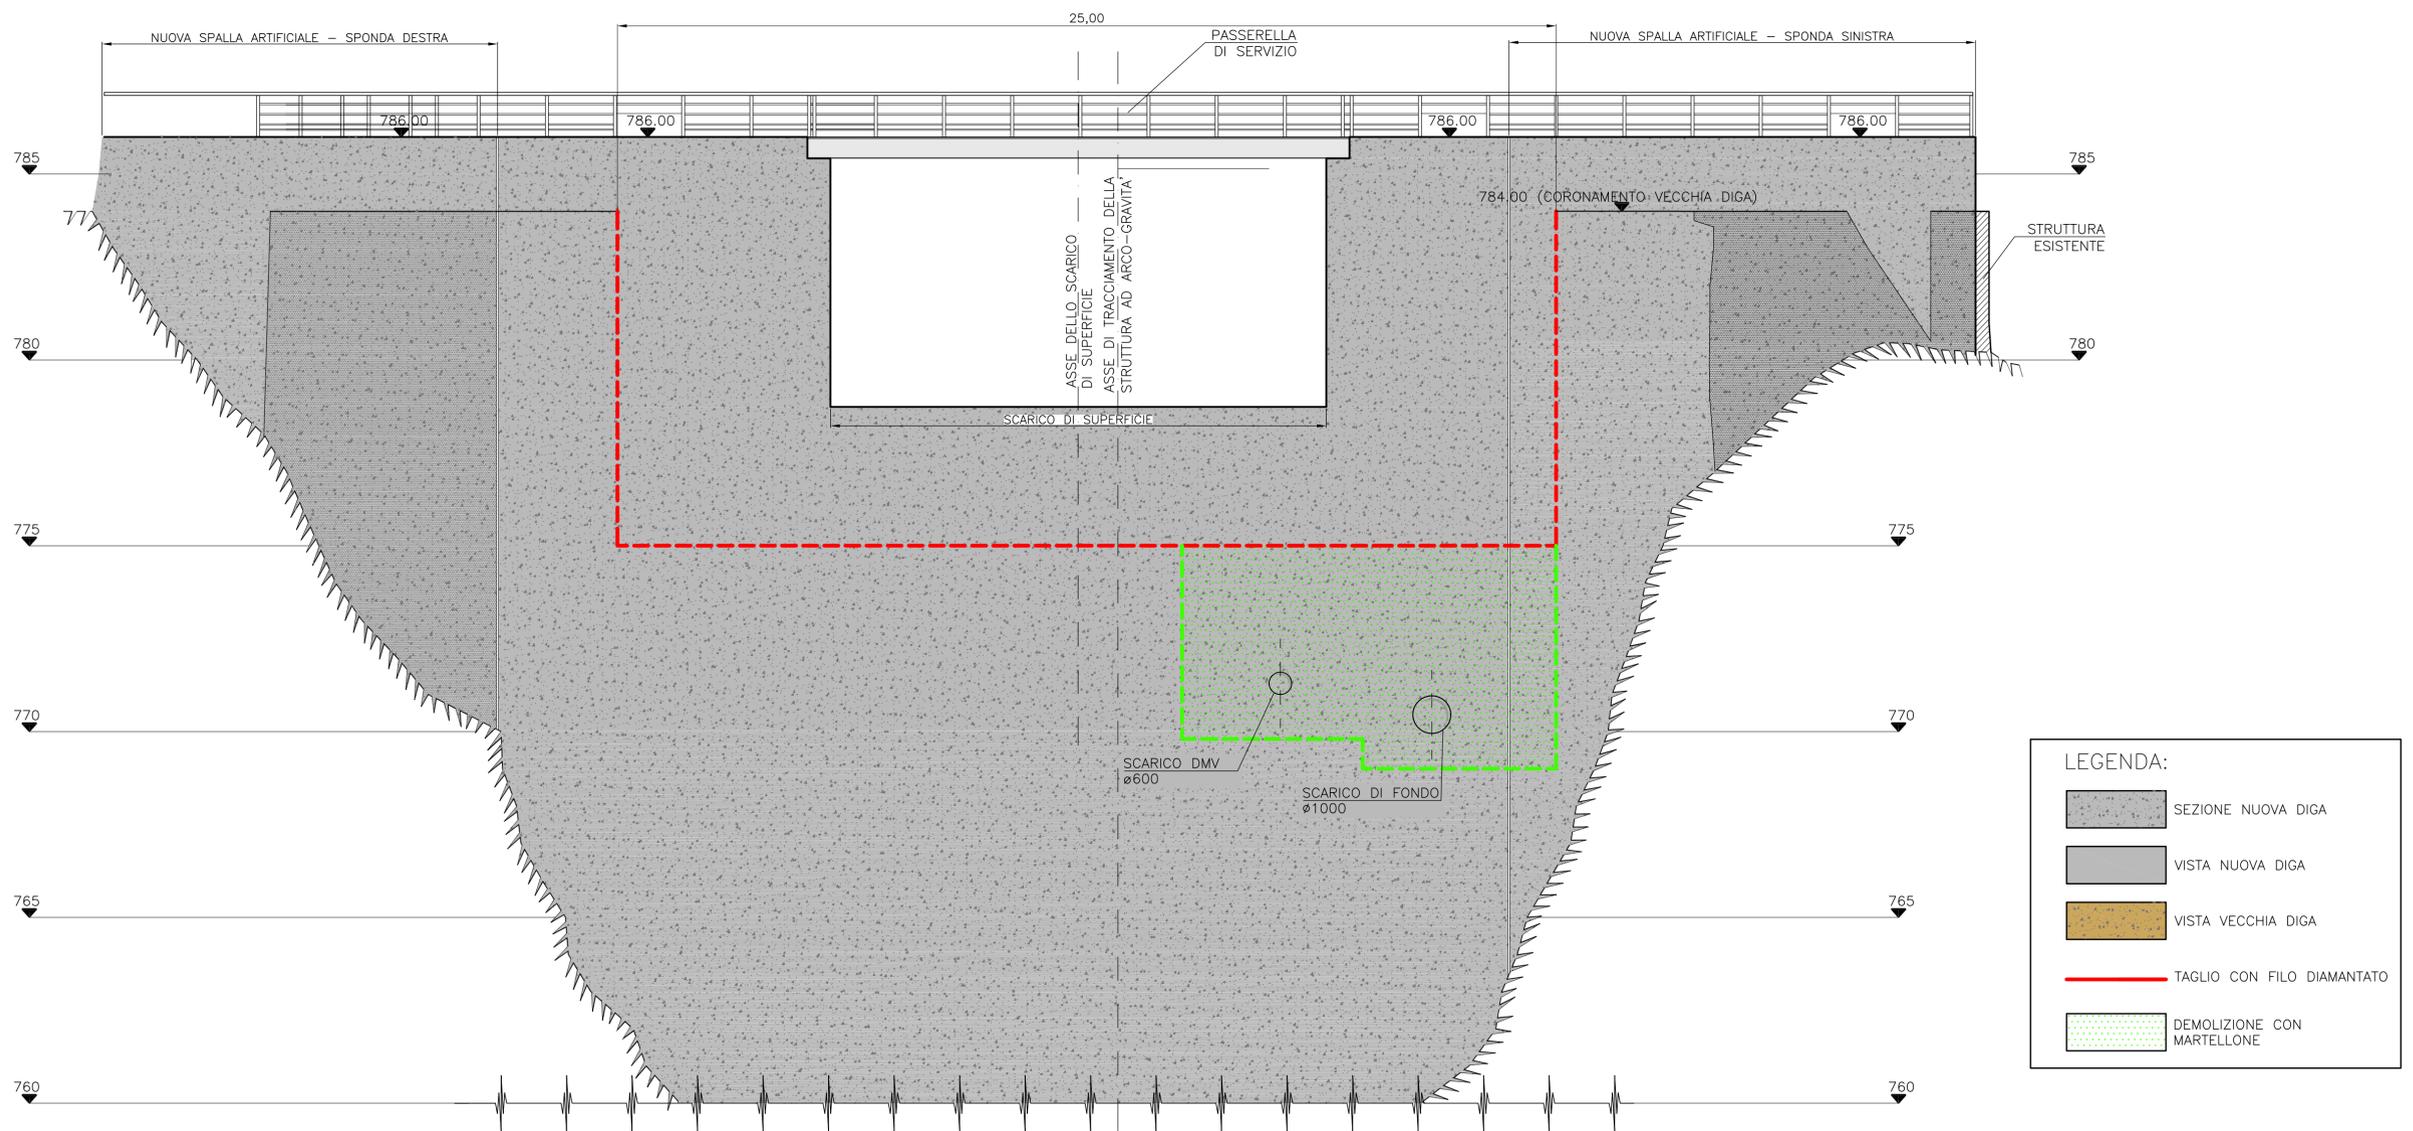

VISTA DA MONTE

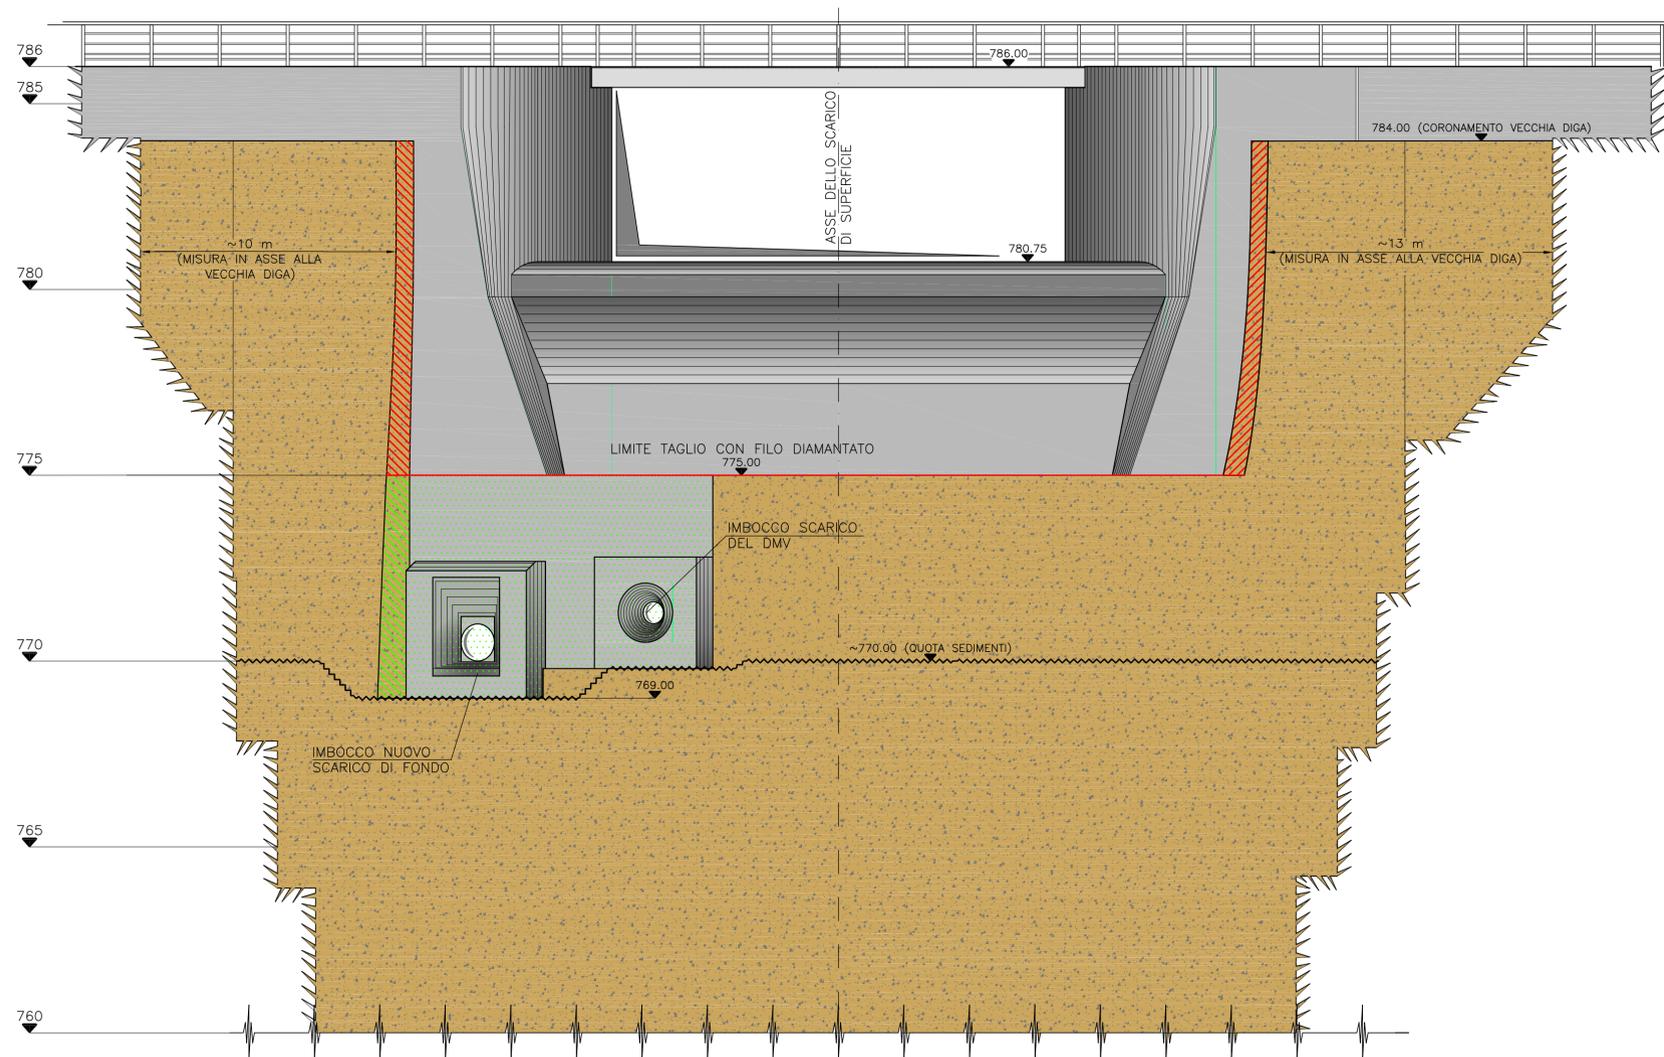

ALL. B.3.14

DIGA DI CEPPO MORELLI

PROGETTO DI ADEGUAMENTO

PROGETTO ESECUTIVO

STRUTTURA AD ARCO-GRAVITA' DEMOLIZIONI

SCALA 1:100



Ing. Claudio Marcello S.r.l.



C. Barbieri

MILANO, SETTEMBRE 2017