NUOVO IMBOCCO SCARICO DI FONDO

PROSPETTO IMBOCCO
scala 1:50

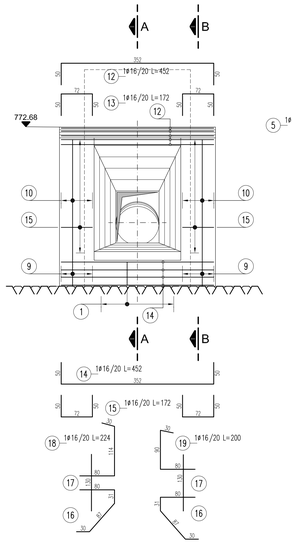

SEZIONE A–A
scala 1:50

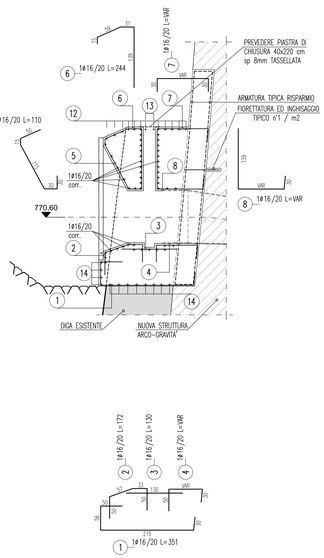

SEZIONE B–B
scala 1:50

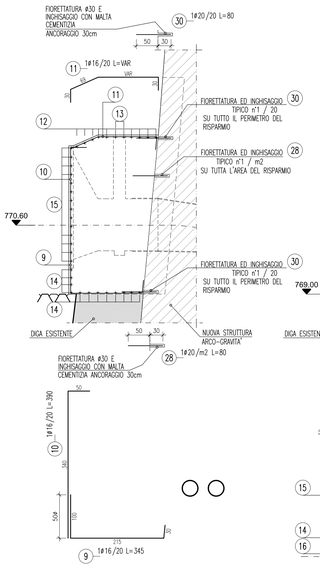

ARMATURA RISPARMIO
scala 1:50

Sezione verticale

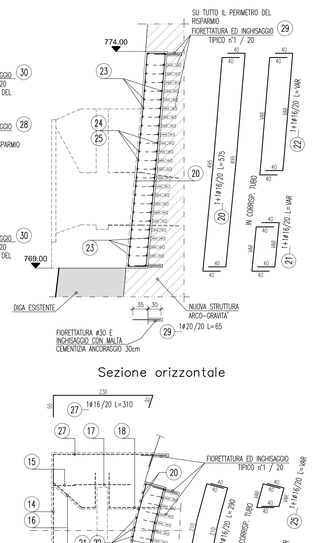

Sezione orizzontale

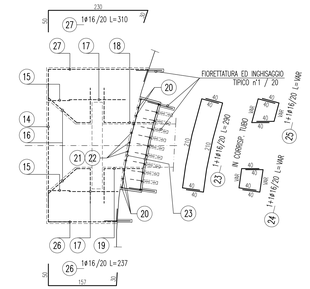

LOCALE VALVOLA A SARACINESCA

PIANTA
scala 1:50

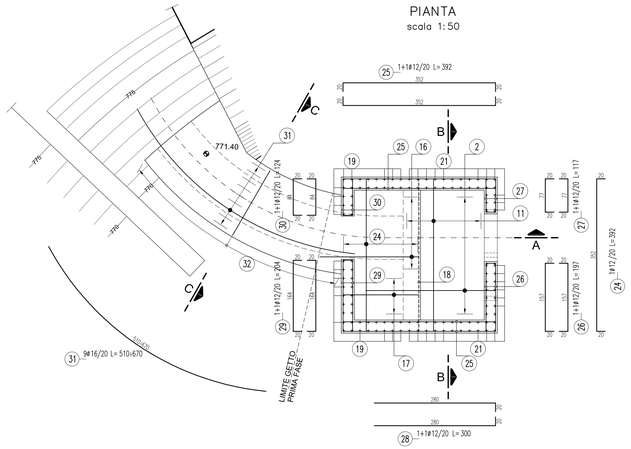

SECIONE A–A
scala 1:50

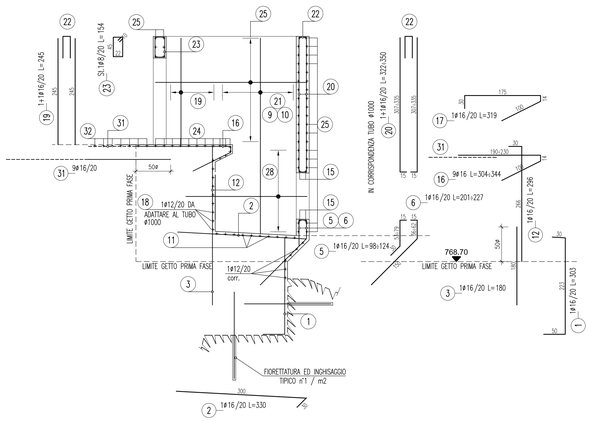

SECIONE B–B
scala 1:50

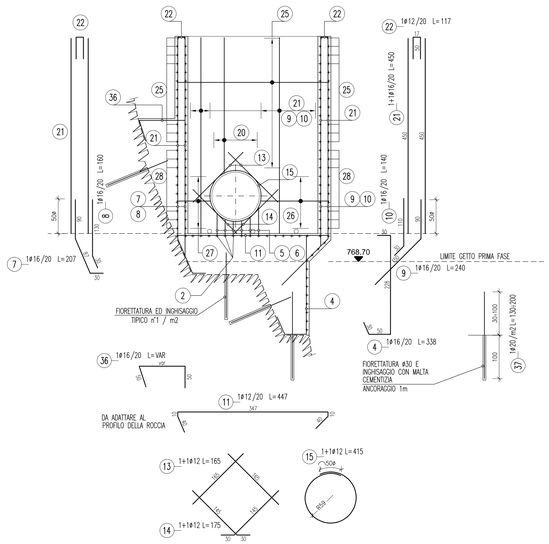

SECIONE C–C
scala 1:50

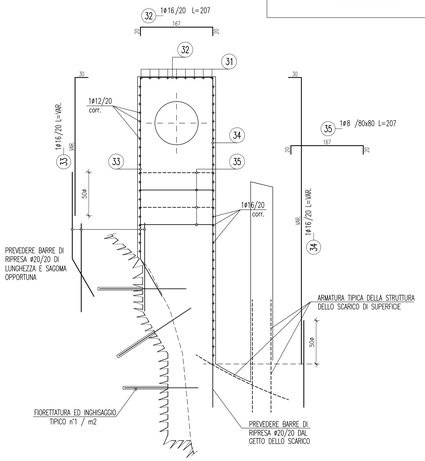

CALCESTRUZZI									
	Classe di esposizione ambientale	Classe di resistenza minima (N/mm2)	Rck	Classe di consistenza	Rapporto a/c max	Contenuto minimo di cemento (kg/m3)	Diametro massimo aggregati (mm)	Copriferro minimo (mm)	nominale (mm)	tolleranza (mm)
MISCELA S	XF1÷XF3	C(32/40)	40 MPa a 28 gg	S4	0,50	340	30	35	45	±10
BARRE DI ARMATURA:	Acciaio B450C ad aderenza migliorata conforme al D.M. 14/01/2008									

CARPENTERIE METALLICHE	
ACCIAIO PER CARPENTERIE METALLICHE	Acciaio S355JR – Zincato a caldo
GRIGLIATI	Acciaio S235JR – Zincato a caldo
BULLONI PER CARPENTERIE METALLICHE	Ad alta resistenza – Classe 8.8 – Zincati a caldo
UNIONI BULLONATE	Ad attrito

EDISON EDF GROUP

ALL. B.3.22

DIGA DI CEPPO MORELLI

PROGETTO DI ADEGUAMENTO

PROGETTO ESECUTIVO

STRUTTURA AD ARCO-GRAVITA'
ARMATURA STRUTTURE DEL NUOVO SCARICO DI FONDO
SCALA 1:50

EDISON S.p.A. EDF GROUP

DOTT.ING. MARCELLO CARLO CLAUDIO Sez. A n° A 23037 MILANO

Ing. Claudio Marcello S.r.l.

MILANO, SETTEMBRE 2017

CP-AD-PE-17037g-Rev01