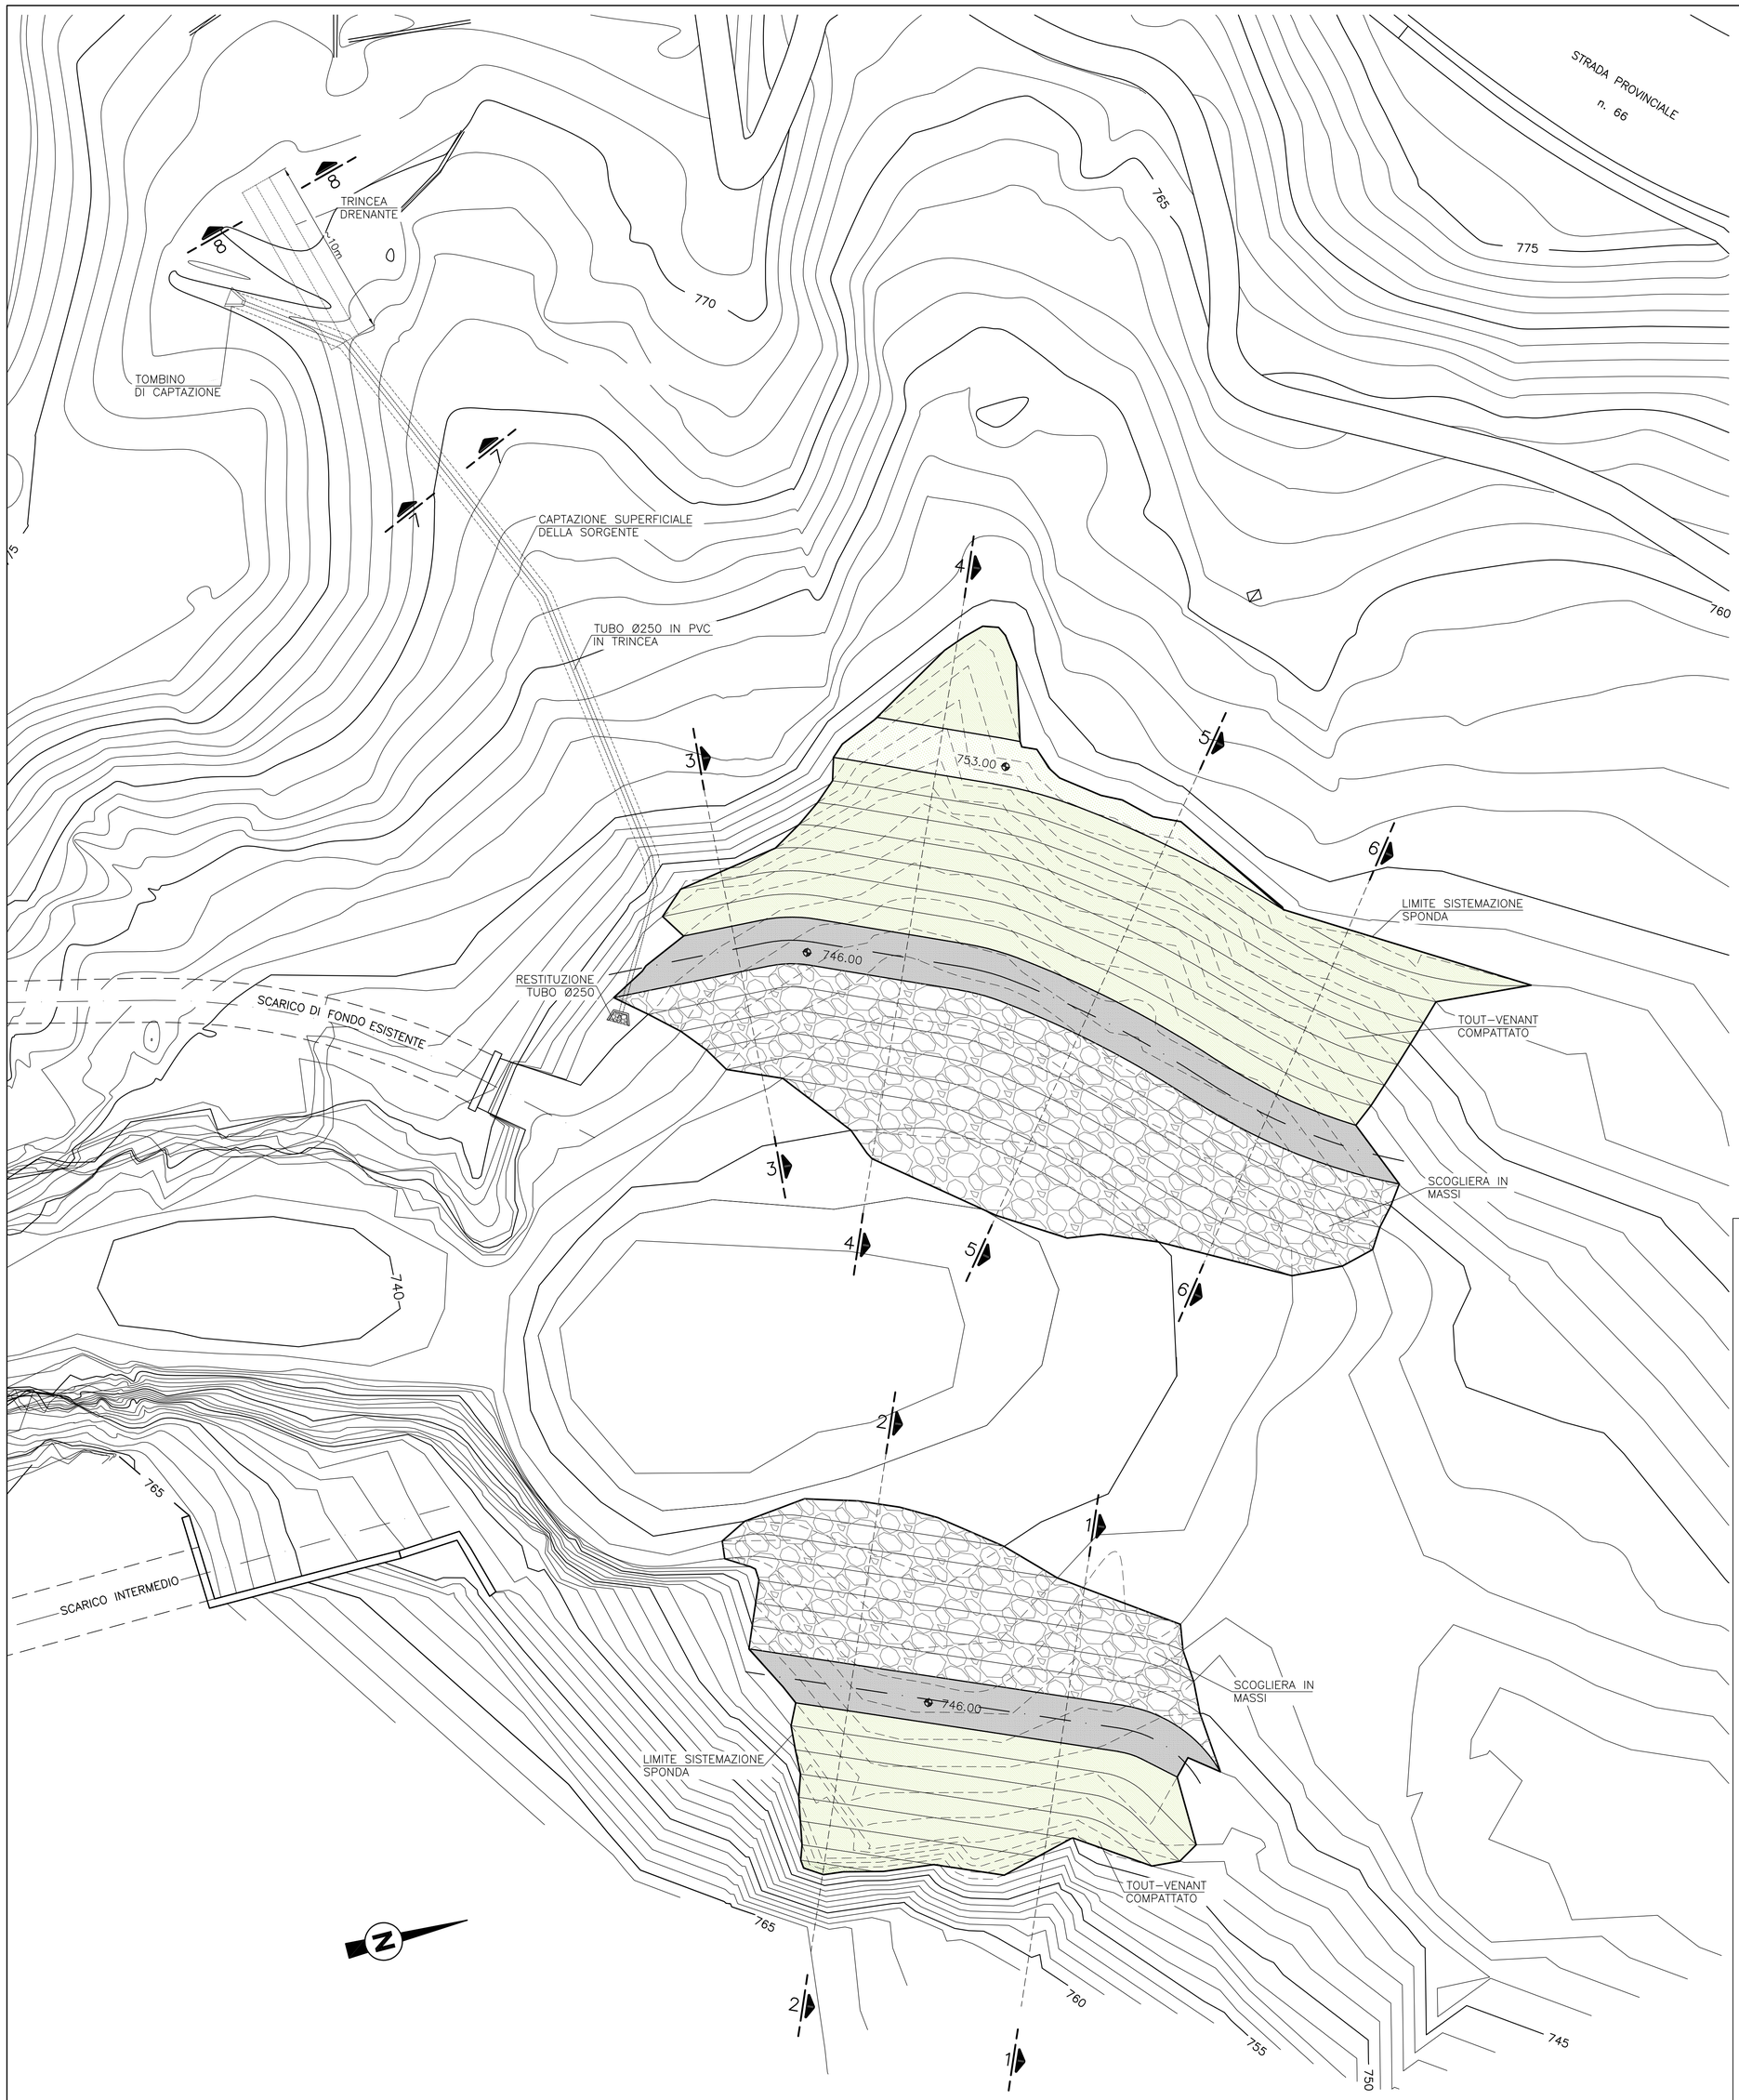

ALL. B.7.01

DIGA DI CEPPO MORELLI

PROGETTO DI ADEGUAMENTO

PROGETTO ESECUTIVO

SISTEMAZIONI SPONDALI A VALLE DELLA DIGA
PLANIMETRIA

SCALA 1:200

DOTT. ING. MARCELLO CARLO CLAUDIO
Sez. A
Settori:
a) civile e ambientale
b) industriale
d) dell'informazione
n° A 23037
MILANO

Ing. Claudio Marcello S.r.l.

MILANO, SETTEMBRE 2017

CP-AD-PE-17044a-RevB