
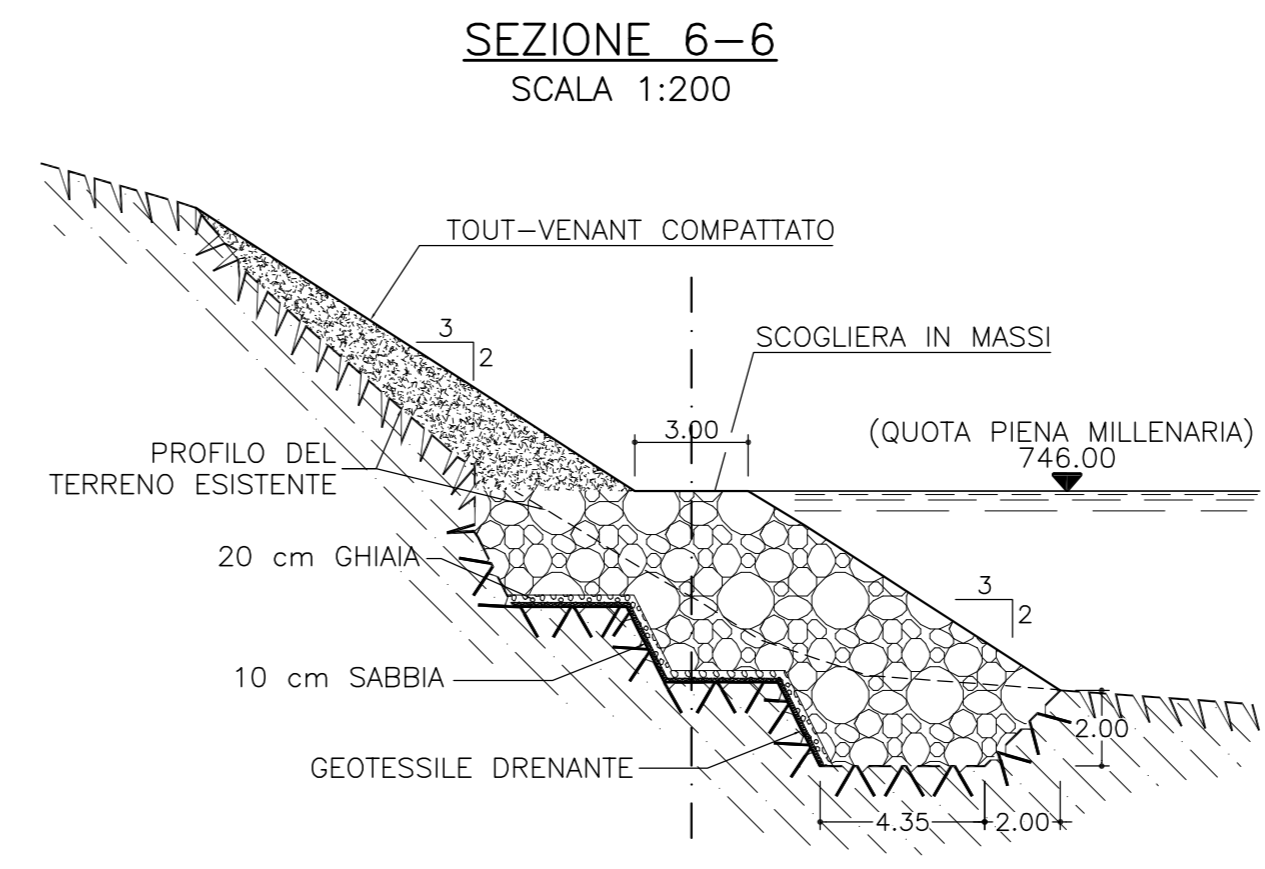
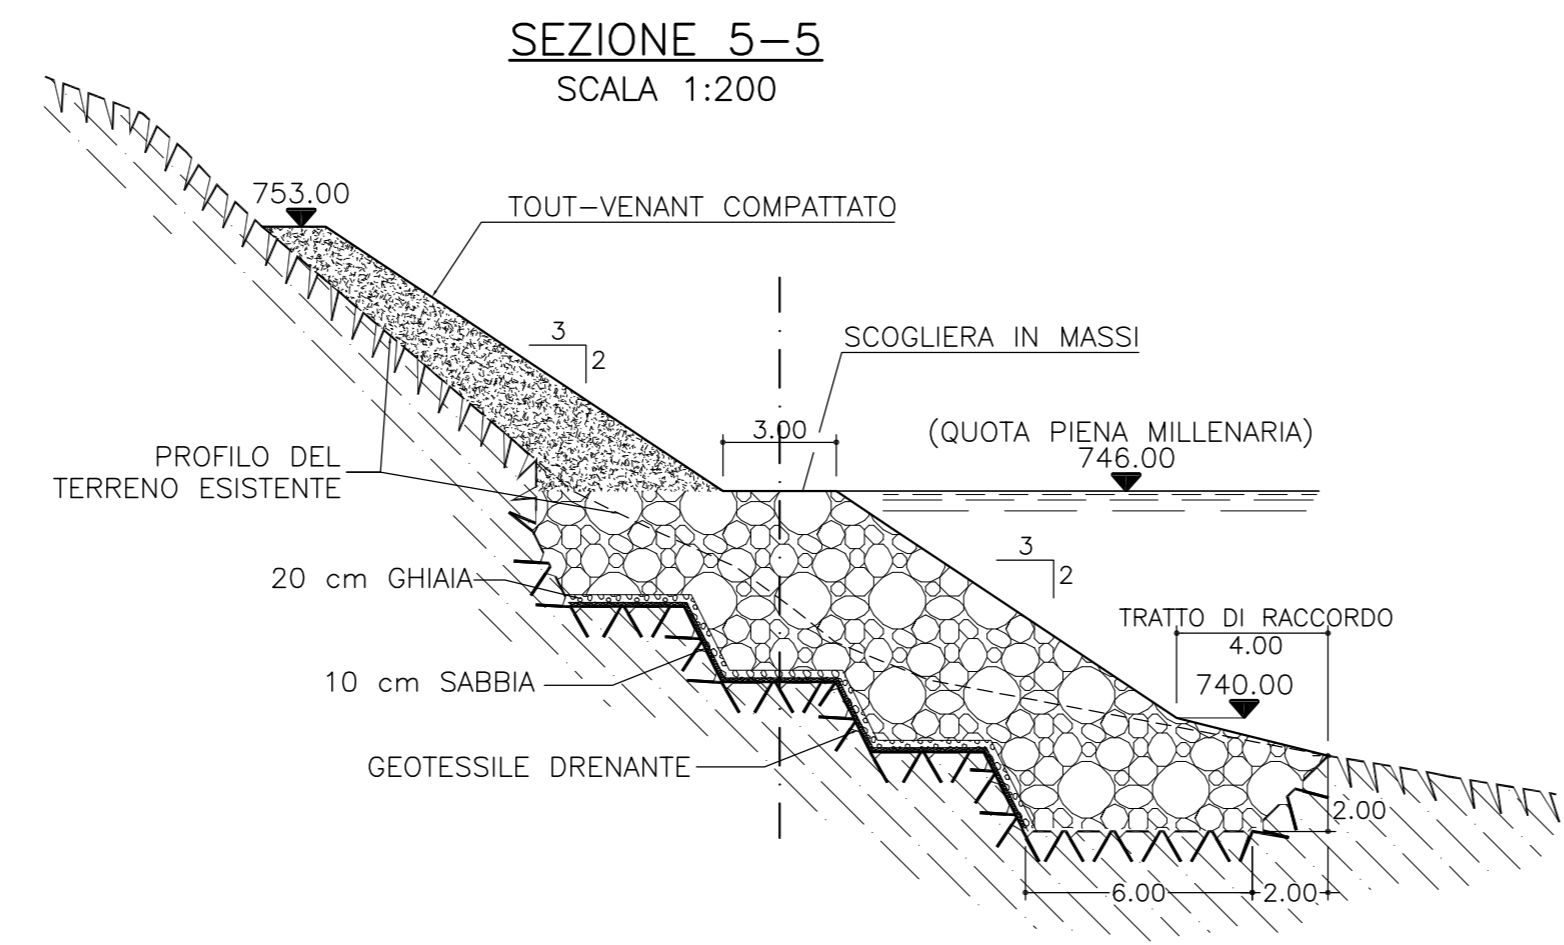
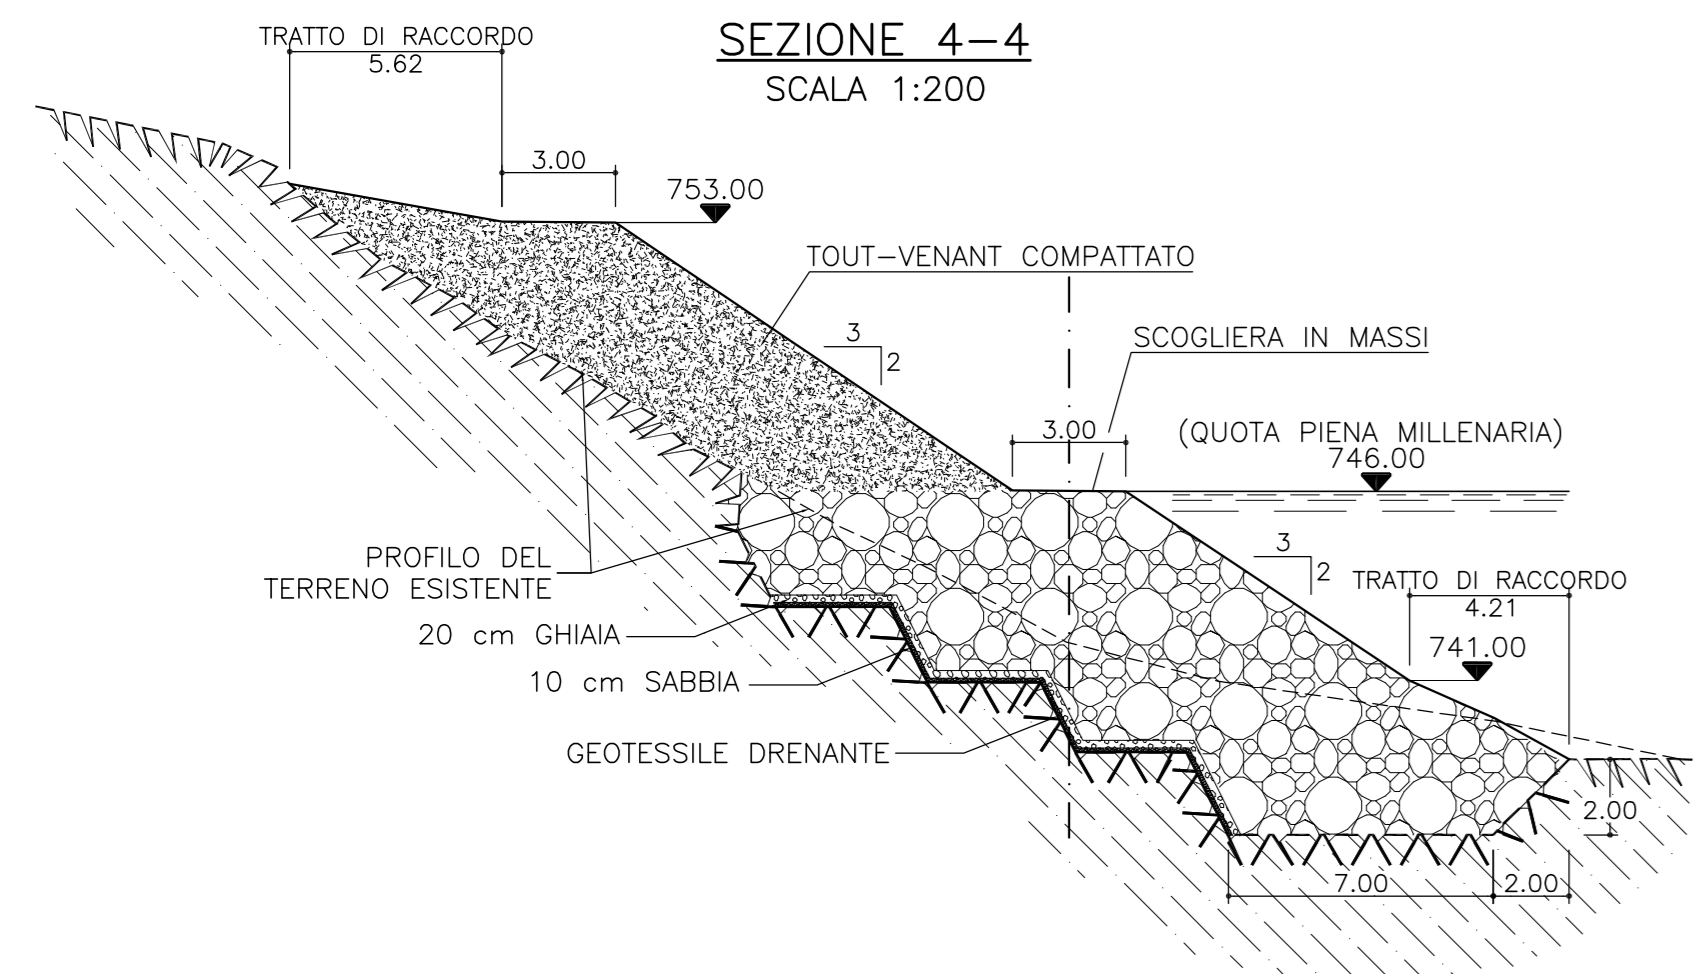
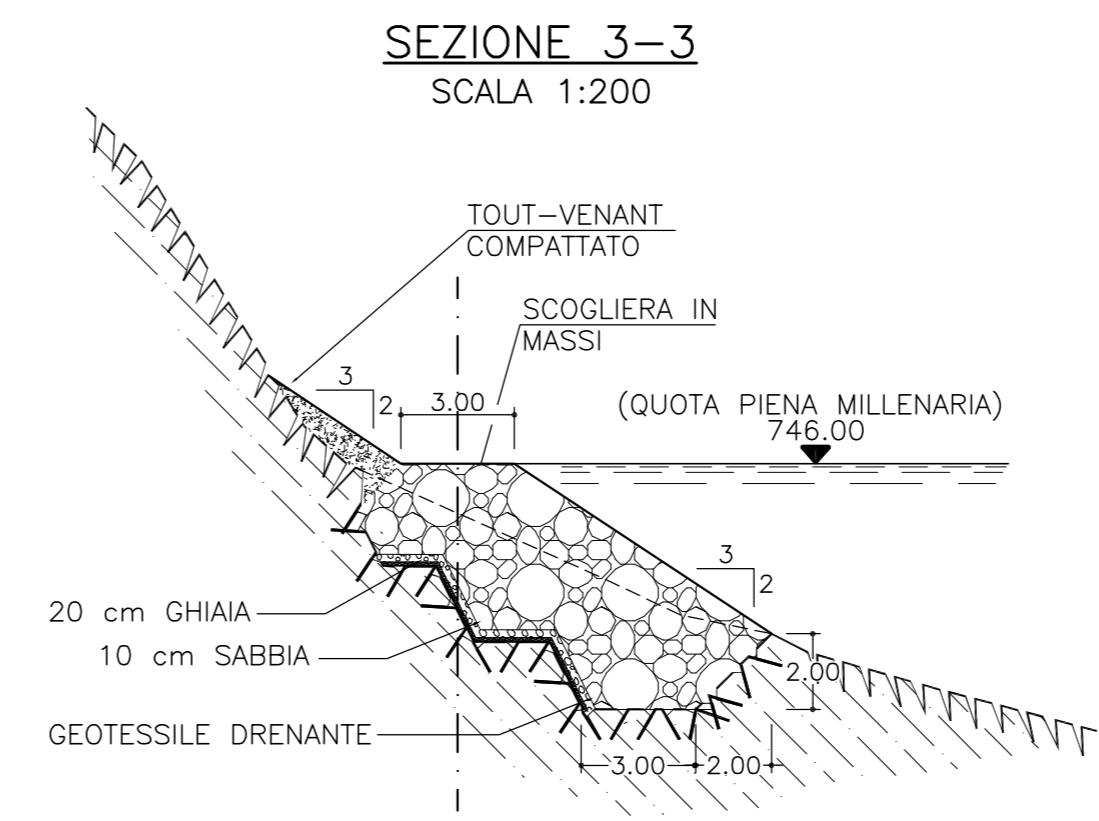
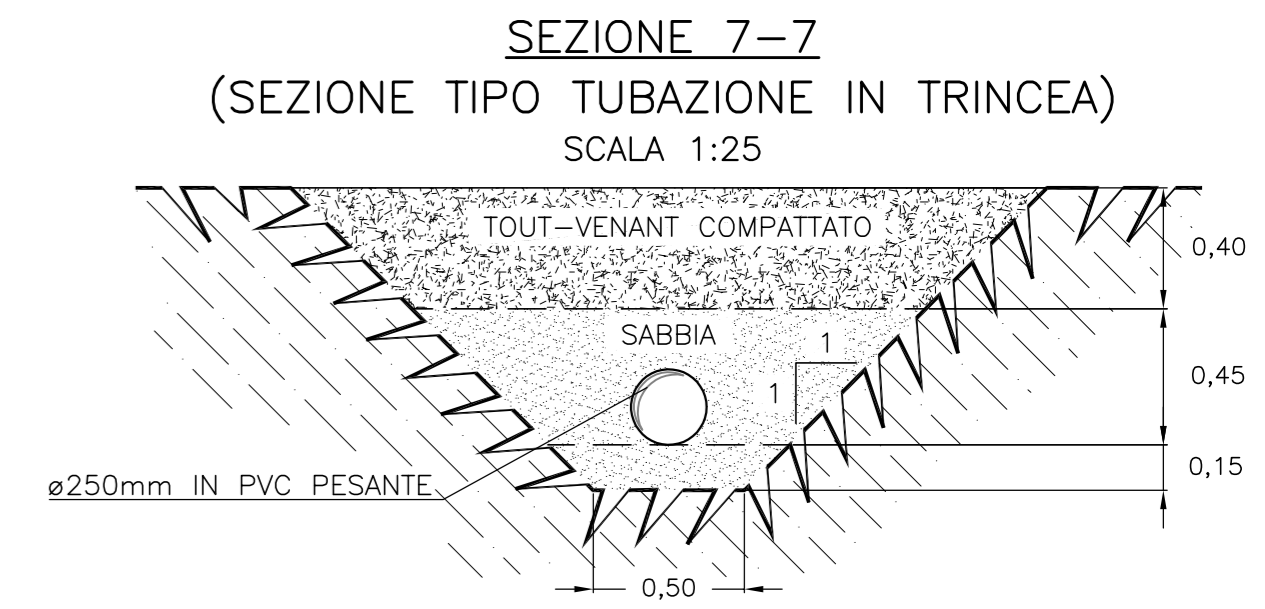


N.B. IL TOUT-VENANT COMPATTATO ANDRÀ RICOPERTO CON 5 CM DI TERRENO VEGETALE E RINVERDITO CON IDROSEMINA

LA DEFINIZIONE PUNTUALE DELL'INTERVENTO VERRÀ STABILITA IN CORSO D'OPERA CON LA DL IN FUNZIONE DELL'ESATTO STATO DI CONSISTENZA DELL'AVEO

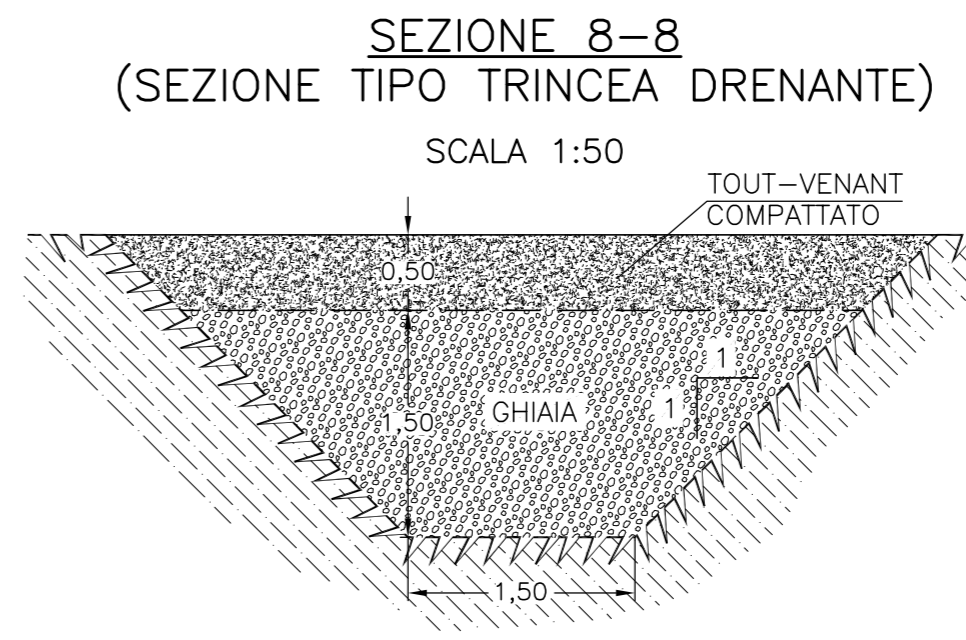

B.7.03

DIGA DI CEPPO MORELLI

PROGETTO DI ADEGUAMENTO

PROGETTO ESECUTIVO

SISTEMAZIONI SPONDALE A VALLE DELLA DIGA
SEZIONI
SCALA 1:500



Ing. Claudio Marcello

Ing. Claudio Marcello S.r.l.

MILANO, SETTEMBRE 2017