



N.B. IL TOUT-VENANT COMPATTATO ANDRÀ RICOPERTO CON 5 CM DI TERRENO VEGETALE E RINVERDITO CON IDROSEMINA

LA DEFINIZIONE PUNTUALE DELL'INTERVENTO VERRÀ STABILITA IN CORSO D'OPERA CON LA DL IN FUNZIONE DELL'ESATTO STATO DI CONSISTENZA DELL'AVEO





SEZIONE 8-8
(SEZIONE TIPO TRINCEA DRENANTE)

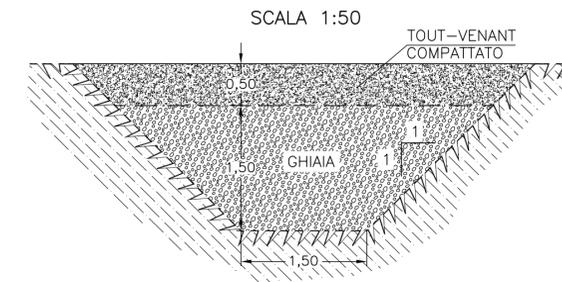

SEZIONE 7-7
(SEZIONE TIPO TUBAZIONE IN TRINCEA)

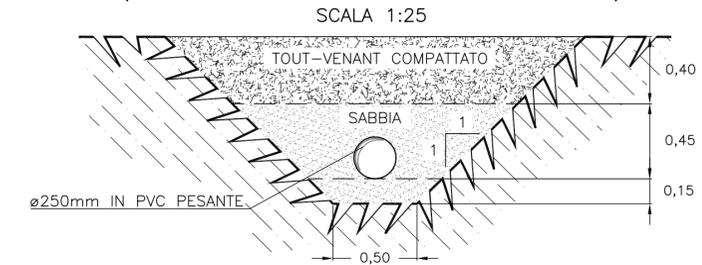

SEZIONE 3-3
SCALA 1:200

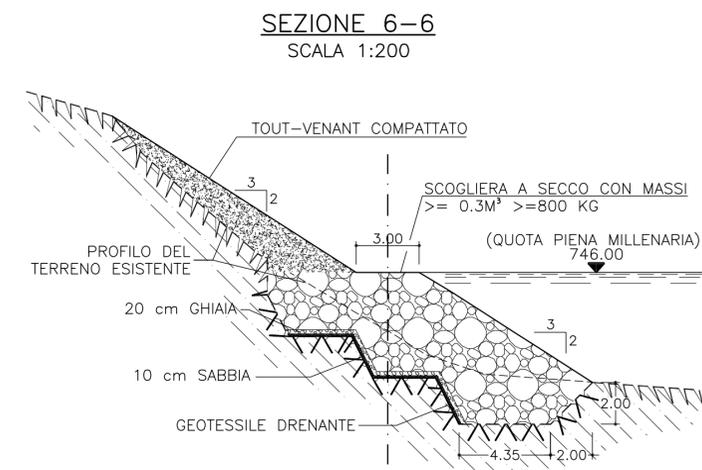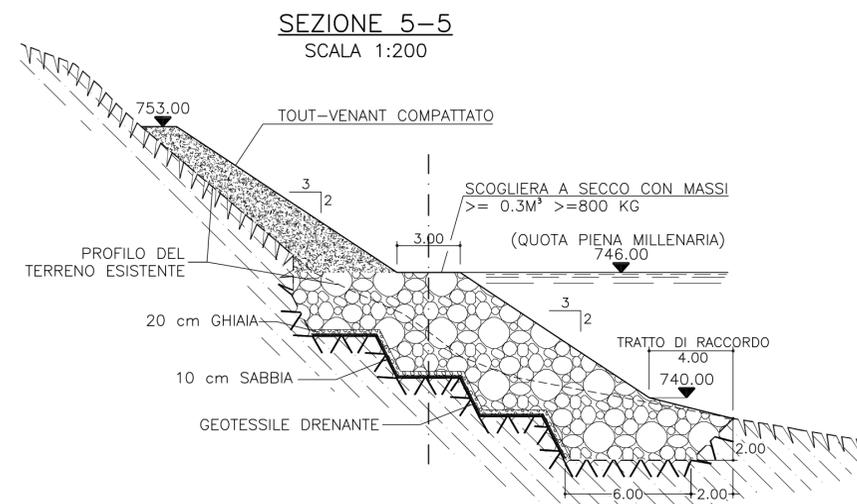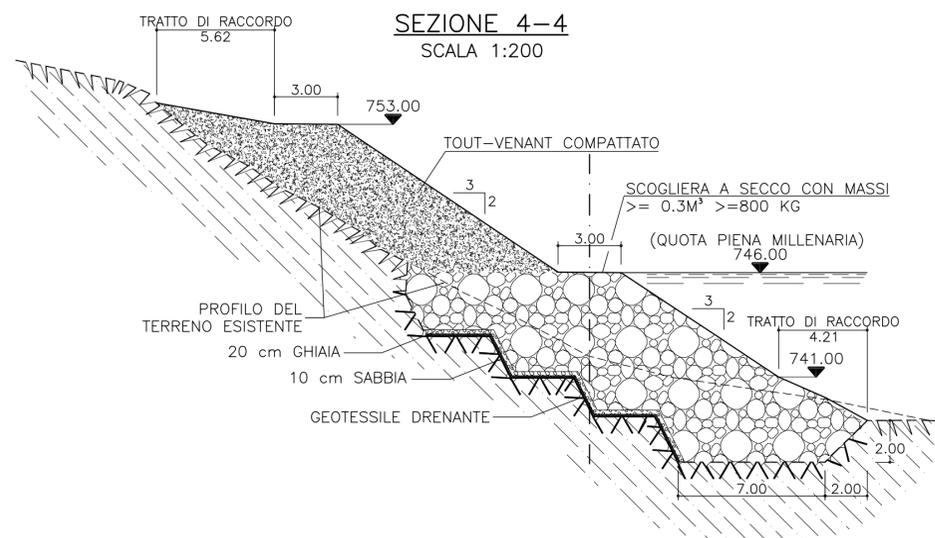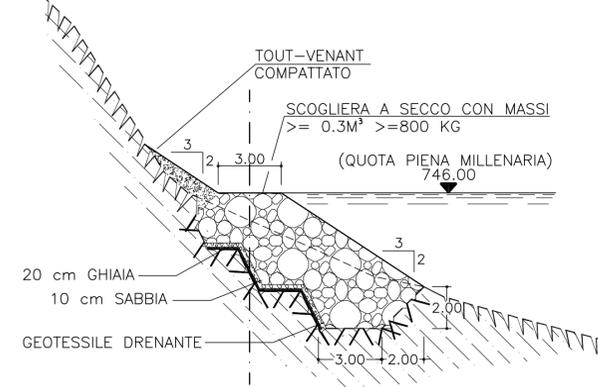

ALL. B.7.03

DIGA DI CEPPO MORELLI

PROGETTO DI ADEGUAMENTO

PROGETTO ESECUTIVO

SISTEMAZIONI SPONDALI A VALLE DELLA DIGA SEZIONI

SCALA 1:500



Barbieri