



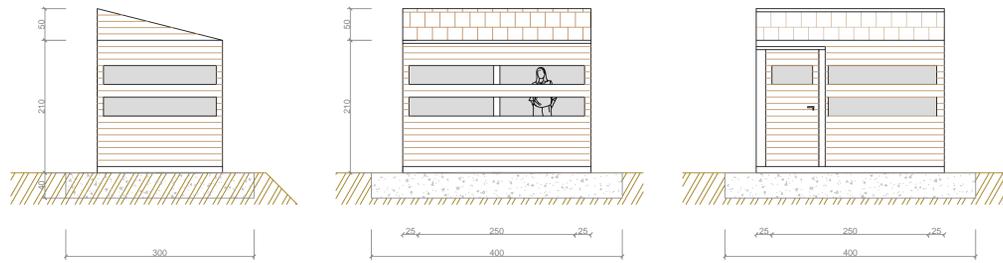


Bird-watching (scala 1:50)

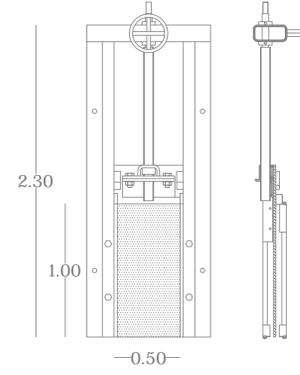


PARATOIA IN ACCIAIO




Interventi di diversificazione del canale (scala 1:100)

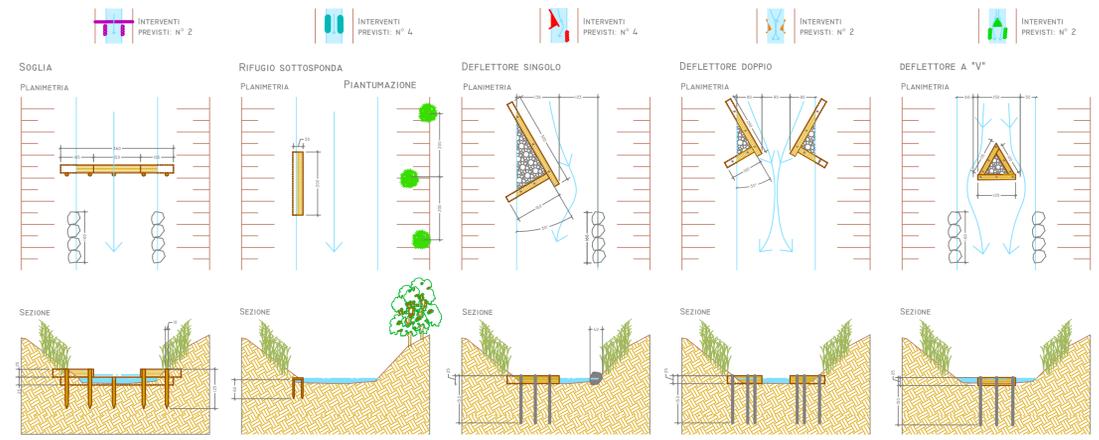



Tratto canale interessato dai lavori (L = 130,00 ml)

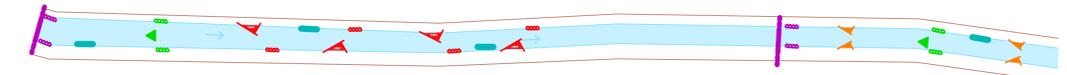

uscita canale nel f. Oglio

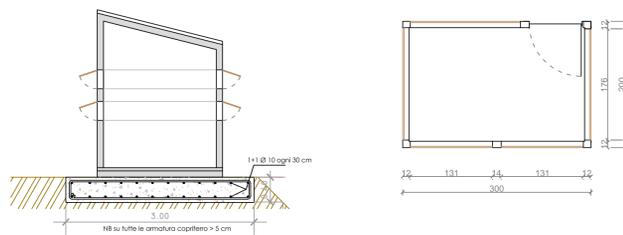

Intervento su soglia in cls

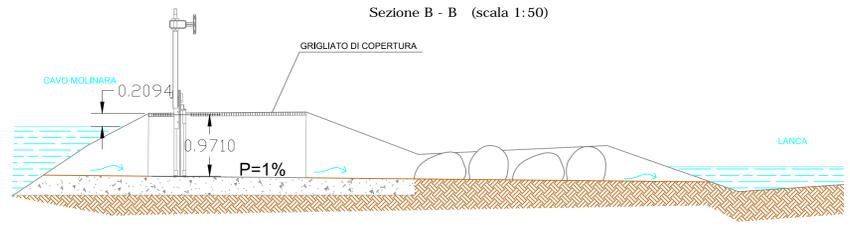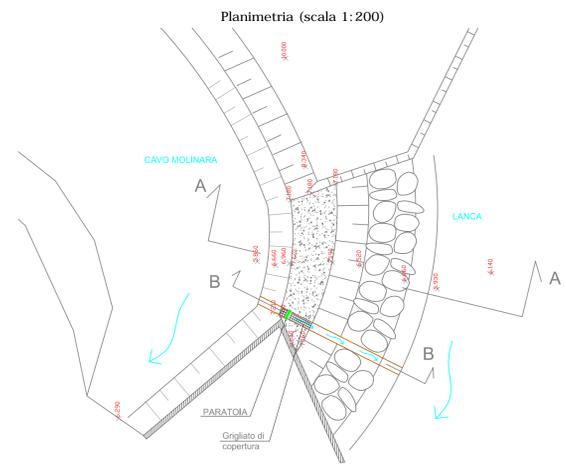


Sezione B - B (scala 1:50)



canale

Sezione A - A (scala 1:100)

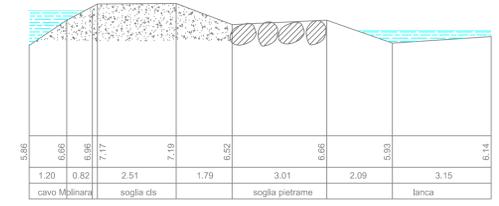


lanca a valle soglia cls con paratoia

- INTERVENTI DI RIFORESTAZIONE (1 Ha) - AMBITO 5
- AREA LOCALIZZAZIONE SOGLIA CON PARATOIA
- INTERVENTI DI APPROFONDIMENTO DELLA LANCA
- INTERVENTI DI DIVERSIFICAZIONE DEL CANALE


Planimetria catastale (scala 1:500)




Planimetria generale (scala 1:500)

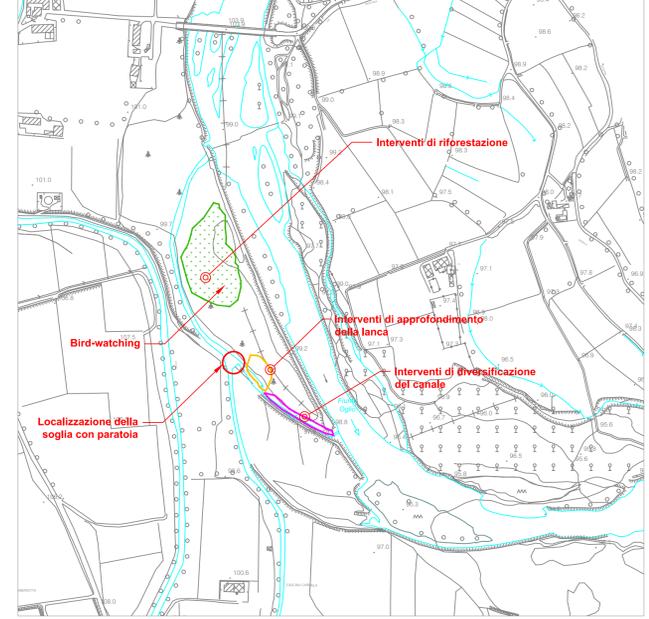

Ortofoto (scala 1:500)

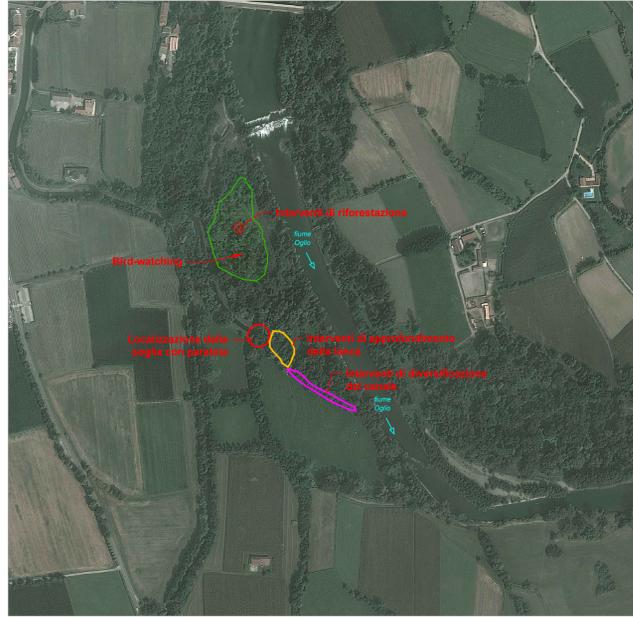

soglia in cls

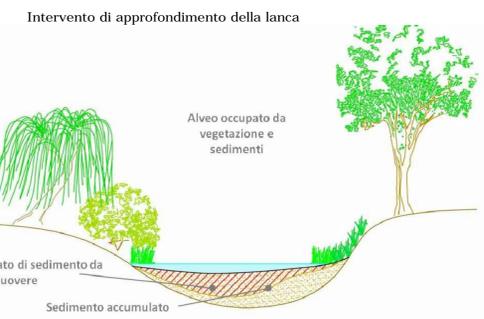

Intervento di approfondimento della lanca

PARCO OGLIO NORD
Piazza Garibaldi 16 - 25034 Orzinuovi (BS)

LA FORESTA FLUVIALE DELLA VALLE DELL'OGLIO
RIQUALIFICAZIONE AMBIENTALE, DI RIFORESTAZIONE, DI RIPRISTINO DEI CORRIDOI ECOLOGICI E DI FRUIZIONE

Progetto Definitivo Esecutivo

Elaborato		Tavola n°:	
Intervento OG-L-3 e AMBITO 5		C.2	
Ns. Rif. 14N08	Data: Febbraio 2014	Scala: varie	Dim. Foglio: 1050x594
<p>RESPONSABILE TECNICO: Dott. Ing. Massimo SARTORELLI</p>			
<p>PROGETTAZIONE: Dott. Ing. Massimo SARTORELLI</p>			
		<p>Via Repubblica n.1 21020 - Varano Borghi (VA) - IT tel.: +39 0332.961097 fax: +39 0332.961162 massimo.sartorelli@bluprogetti.eu</p>	