



Planimetria catastale (scala 1:1.000)

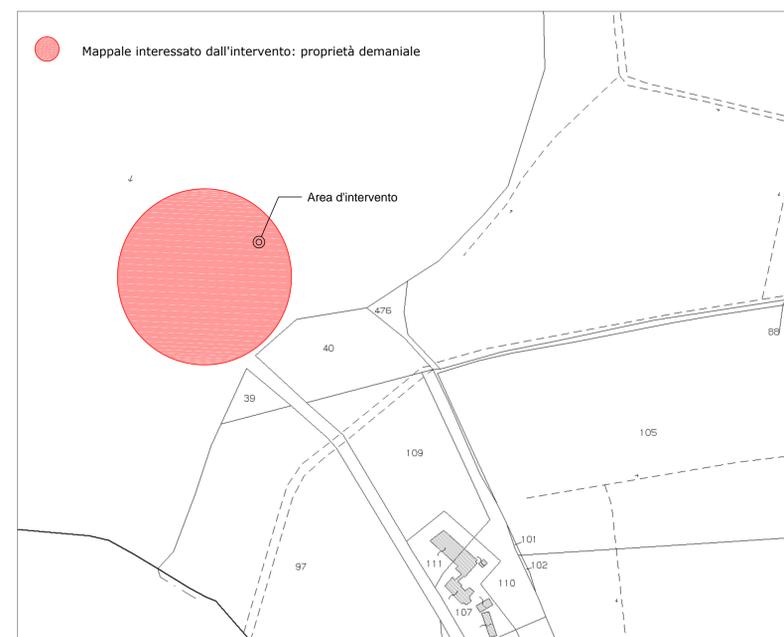


Ortofoto (scala 1:2.000)




Planimetria generale (scala 1:2.000)

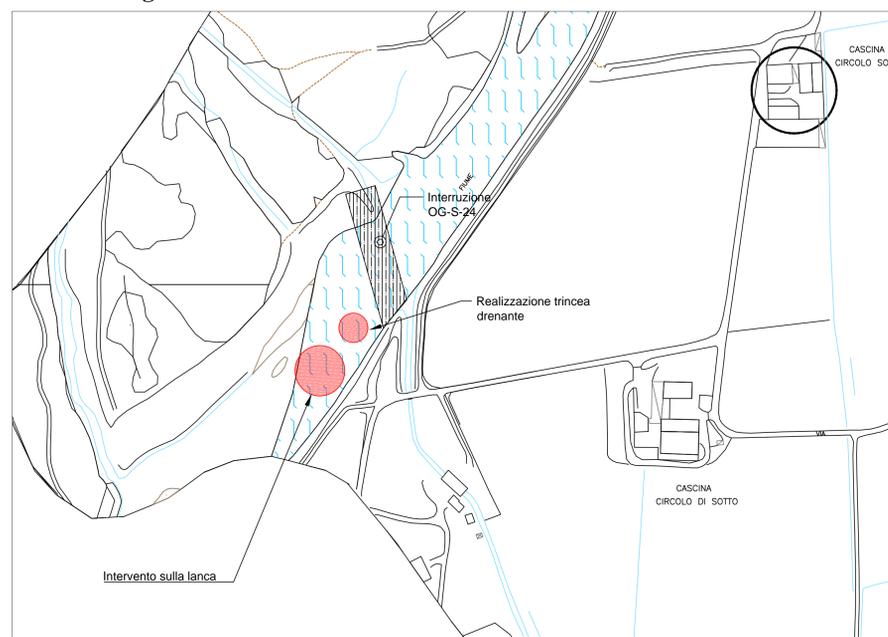


Planimetria Interventi (scala 1:500)

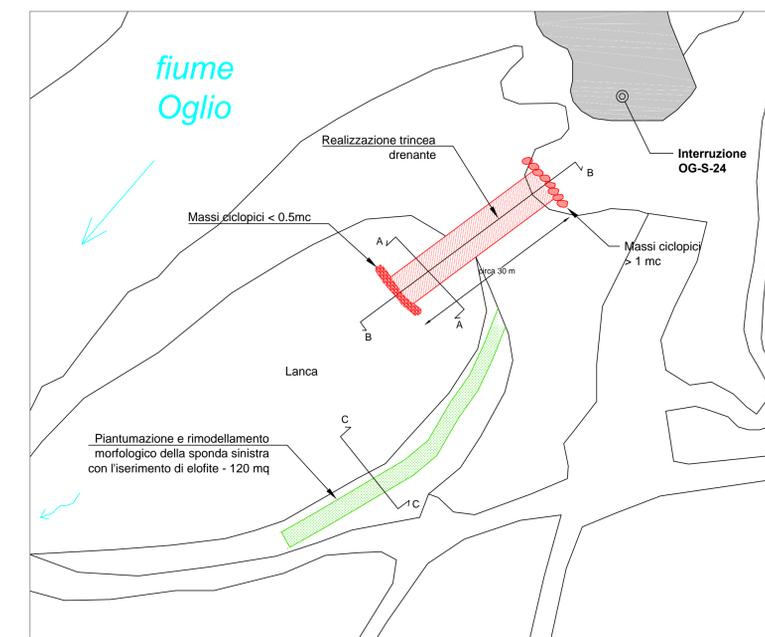

Profilo longitudinale B-B (scala 1:100)

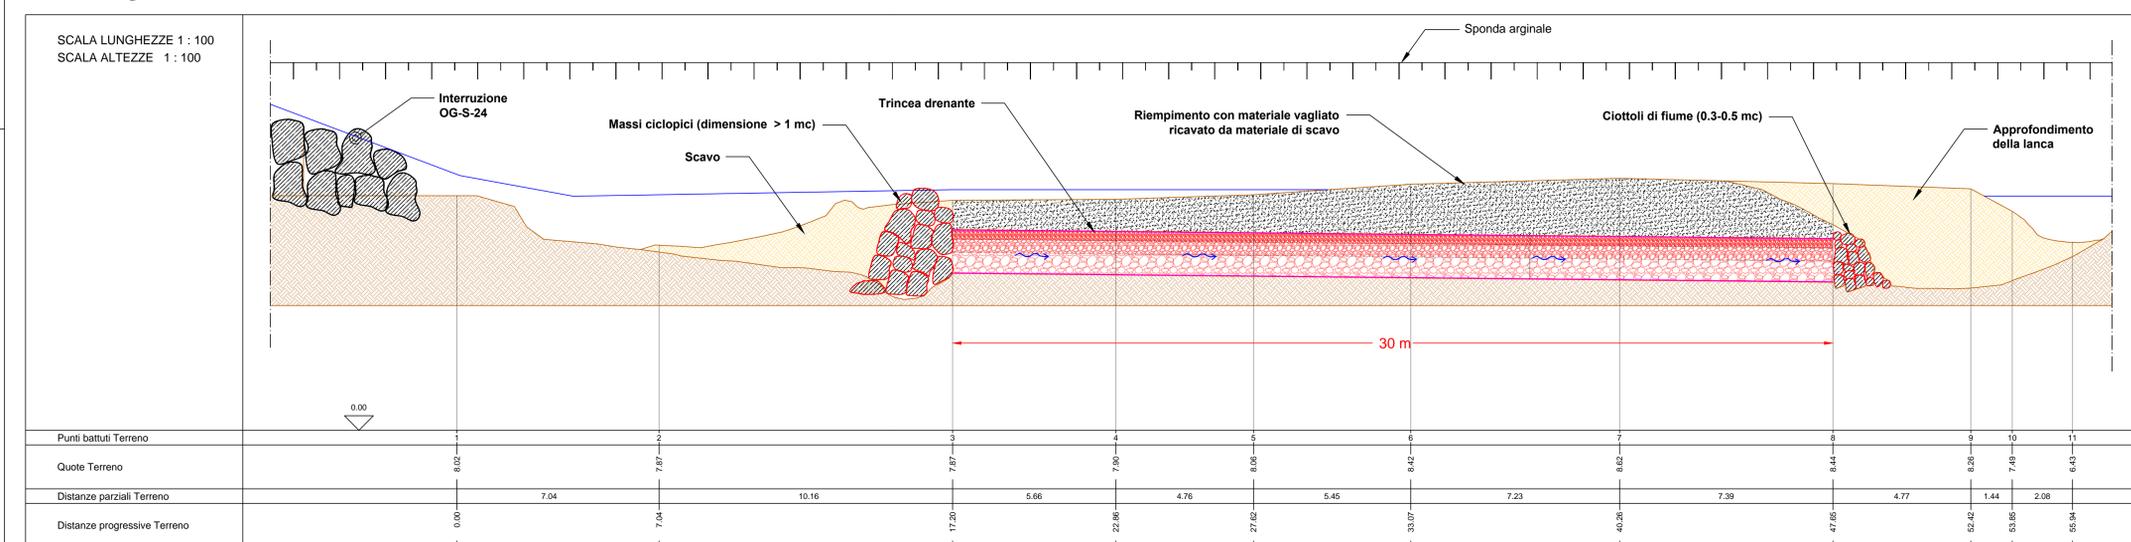

Sezione tipo A-A (scala 1:50)

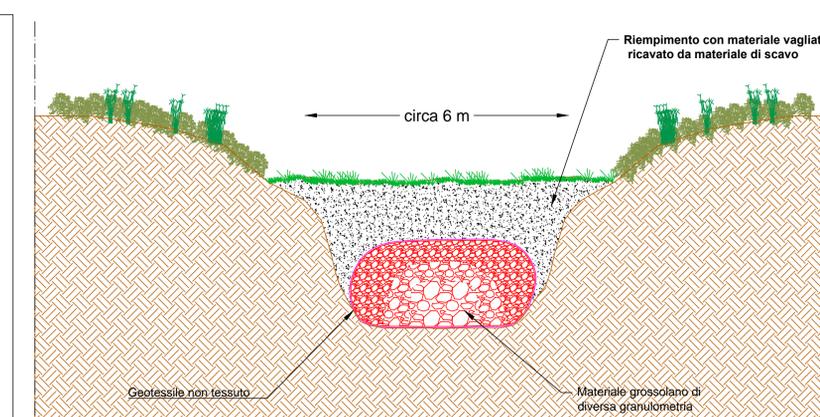


Classi granulometriche dal nucleo centrale verso l'esterno:

- Ciottoli > 63 mm (1.2 mc/m)
- Ghiaia grossa o grossolana, 31.5 ÷ 63 mm (1.2 mc/m)
- Pietrisco, 20 ÷ 31.5 mm (1.2 mc/m)


Geotessile non tessuto:

- Resistenza meccanica a trazione > 20 KN/m
- Permeabilità > 50 l/mq\*sec

Profilo longitudinale C-C (scala 1:50)

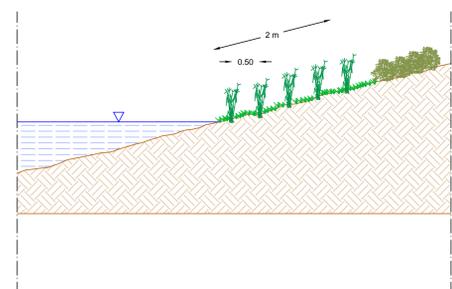

Particolare in pianta - sezione C-C (scala 1:50)

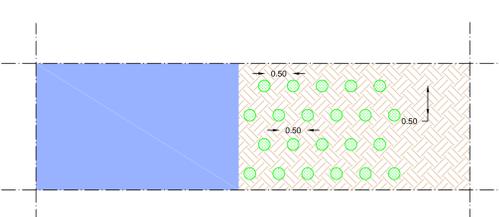

PARCO OGLIO NORD  
Piazza Garibaldi 15 - 26034 Orzanuovi (BS)

**LA FORESTA FLUVIALE DELLA VALLE DELL'OGLIO**  
RIQUALIFICAZIONE AMBIENTALE, DI RIFORESTAZIONE, DI RIPRISTINO  
DEI CORRIDOI ECOLOGICI E DI FRUIZIONE



Progetto Definitivo Esecutivo

Elaborato

Intervento OG-L-09

Tavola n°:

C.3

Ns. Rif.

14N08

Data:

Febbraio 2014

Scala:

varie

Dim. Foglio:

1250x594

Timbro e firma:

RESPONSABILE TECNICO:  
Dott. Ing. Massimo SARTORELLI

PROGETTAZIONE:  
Dott. Ing. Massimo SARTORELLI



Via Repubblica n.1  
21020 - Vareso Borghi (VA) - IT  
tel.: +39 0332.961097  
fax: +39 0332.961162  
massimo.sartorelli@bluprogetti.eu