




PARCO OGLIO NORD
Piazza Garibaldi 15 - 25034 Orzinuovi (BS)

LA FORESTA FLUVIALE DELLA VALLE DELL'OGLIO

RIQUALIFICAZIONE AMBIENTALE, DI RIFORESTAZIONE, DI RIPRISTINO
DEI CORRIDOI ECOLOGICI E DI FRUIZIONE

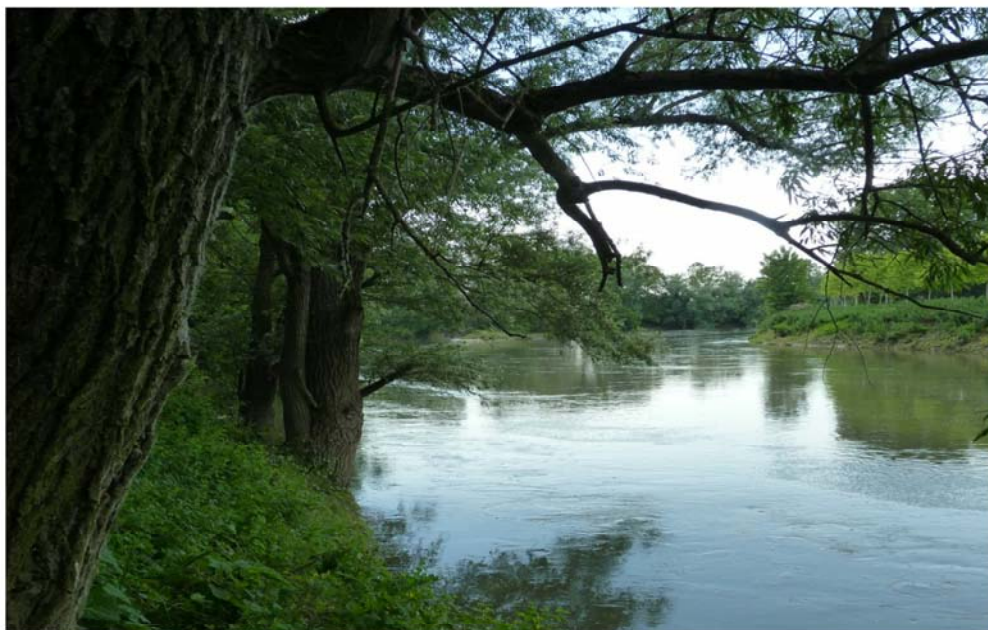

Progetto Definitivo Esecutivo

<i>Elaborato</i>				<i>Tavola n°:</i>	
Piano particellare di esproprio				M	
<i>Ns. Rif.</i>	<i>Data:</i>	<i>Scala:</i>	<i>Dim. Foglio:</i>	<i>Timbro e firma:</i>	
14N08	Febbraio 2014				
RESPONSABILE TECNICO: Dott. Ing. Massimo SARTORELLI					

PROGETTAZIONE:
Dott. Ing. Massimo SARTORELLI



Via Repubblica n.1
21020 - Varano Borghi (VA) -IT
tel.: +39 0332.961097
fax: +39 0332.961162
massimo.sartorelli@bluprogetti.eu

Il presente progetto riguarda 4 interventi localizzati in aree diverse.

Di seguito vengono evidenziati i mappali interessati dai lavori per ogni singolo lavoro.

Intervento OG-L-03

- Mappale 66: di proprietà privata
In questo mappale verranno realizzati gli interventi di posa della paratoia sulla soglia in cls esistente. Dovranno essere presi preventivamente accordi con il proprietario e con il Consorzio Irrigazioni Cremonesi, gestore della soglia.
- Gli interventi di riforestazione, di approfondimento della lanca e di diversificazione del canale ricadono tutti nell'area catastalmente individuata come Fiume

Intervento OG-L-09

- Gli interventi di sistemazione della lanca ricadono tutti nell'area catastalmente individuata come Fiume

Intervento OG-L-21 1 e 21 2





- Gli interventi progettati sulla lanca OG-L-21_1 ricadono nei mappali: 7-69-102 tutti di proprietà demaniale
- Gli interventi progettati sulla lanca OG-L-21_2 ricadono nell'area catastalmente individuata come Fiume

Intervento OG-S-25

- La rampa in progetto ricade nell'alveo del fiume Oglio
Per l'accesso a tale area si dovrà passare dal mappale 52 (di proprietà privata) previo accordo bonario con il privato.

INTERVENTO OG-L-03

Planimetria catastale (scala 1:500)

-  INTERVENTI DI RIFORESTAZIONE (1 Ha) - AMBITO 5
-  INTERVENTI DI APPROFONDIMENTO DELLA LANCA
-  INTERVENTI DI DIVERSIFICAZIONE DEL CANALE
-  MAPPALI INTERESSATI DAI LAVORI



Visura per immobile

Situazione degli atti informatizzati al 06/03/2013

Dati della richiesta	Comune di PUMENENGO (Codice: H091)
	Provincia di BERGAMO
Catasto Terreni	Foglio: 4 Particella: 66

Immobile

N.	DATI IDENTIFICATIVI			DATI CLASSAMENTO					DATI DERIVANTI DA	
	Foglio	Particella	Sub	Porz	Qualità Classe	Superficie(m²)	Deduz	Reddito		
						ha are ca		Dominicale		Agrario
1	4	66		-	BOSCO U CEDUO	03 50		Euro 0,99 L. 1.925	Euro 0,11 L. 210	Impianto meccanografico del 02/08/1971
Notifica					Partita					

INTESTATI

N.	DATI ANAGRAFICI	CODICE FISCALE	DIRITTI E ONERI REALI
1	PORRI Teresa nata a PUMENENGO il 17/10/1964	PRRTRS64R57H091J*	(1) Proprieta` per 1/6
2	PORRI Teresa nata a PUMENENGO il 17/10/1964	PRRTRS64R57H091J*	(1) Proprieta` per 5/6
3	RINALDI Lorenzo nato a ROMANO DI LOMBARDIA il 27/02/1968	RNLLNZ68B27H509I*	(1) Proprieta` per 1/1 in regime di comunione dei beni
DATI DERIVANTI DA		SCRITTURA PRIVATA del 11/03/1997 Voltura n . 3316 .1/1997 in atti dal 08/10/2002 (protocollo n . 325008) Repertorio n .: 74864 Rogante: SCARLATO Sede: ROMANO DI LOMBARDIA Registrazione: UR Sede: ROMANO DI LOMBARDIA n: 139 del 12/03/1997 CESSIONE DI QUOTA	


Unità immobiliari n. 1

Tributi erariali: Euro 0,90

Visura telematica

INTERVENTO OG-L-09

Planimetria catastale (scala 1:1.000)

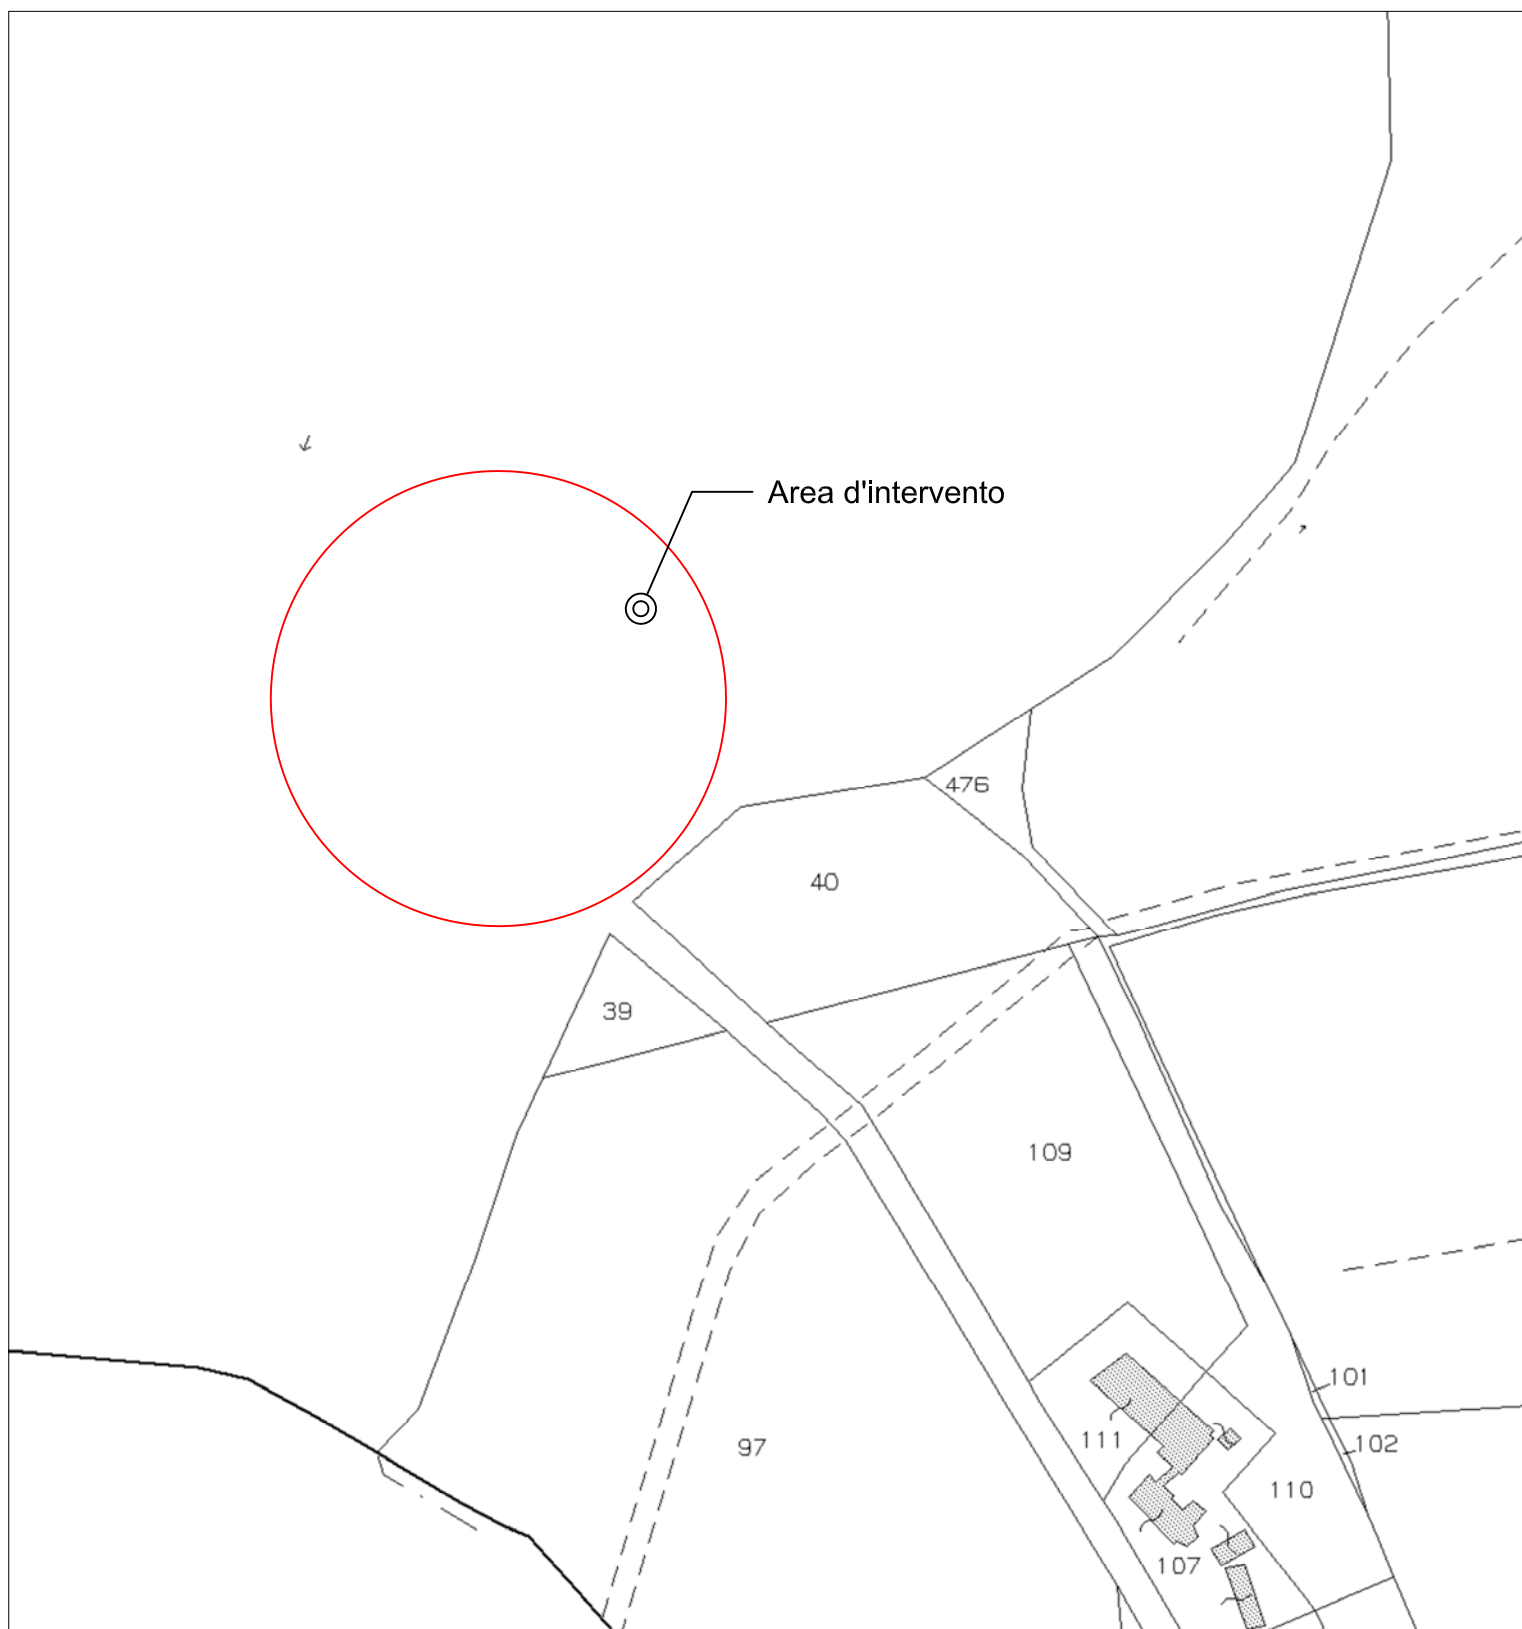

INTERVENTO OG-L-21_1 E 21_2

Planimetria catastale (scala 1:2.000)




AREA OGGETTO DI LAVORI



SCOGLIERA IN PROGETTO



MAPPALI INTERESSATI DAI LAVORI

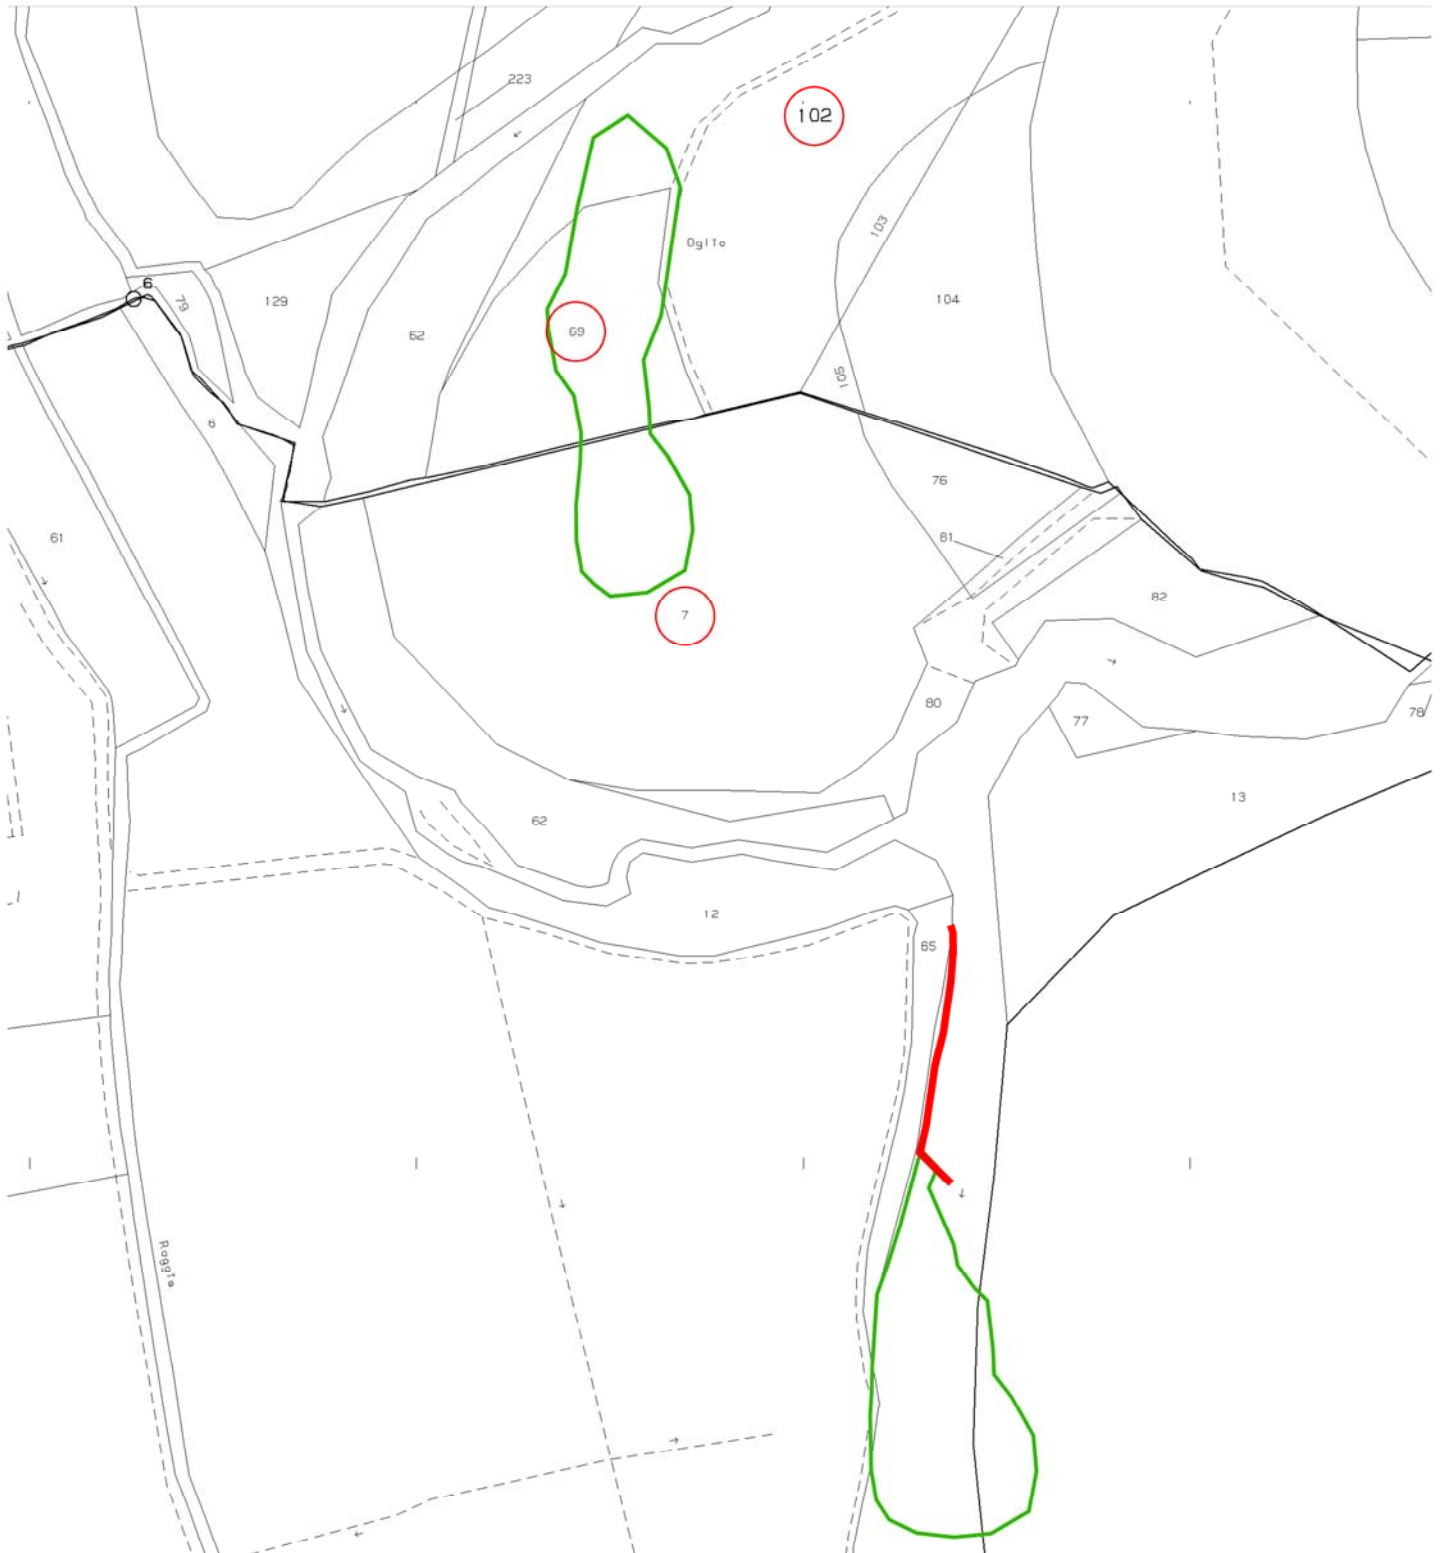

Visura per immobile

Situazione degli atti informatizzati al 06/03/2013

Dati della richiesta	Comune di SONCINO (Codice: I827)
	Provincia di CREMONA
Catasto Terreni	Foglio: 38 Particella: 69

Immobile

N.	DATI IDENTIFICATIVI			DATI CLASSAMENTO					DATI DERIVANTI DA	
	Foglio	Particella	Sub	Porz	Qualità Classe	Superficie(m²) ha are ca	Deduz	Reddito		
								Dominicale	Agrario	
1	38	69		-	PIOPPETO 2	32 10		Euro 15,75	Euro 2,65	Tabella di variazione del 08/03/2007 n . 12209 .1/2007 in atti dal 08/03/2007 (protocollo n . CR0034946) TRASMISSIONE DATI AI SENSI DEL DECRETO 262 DEL 3 OTTOBRE 2006
Notifica				Partita						
Annotazioni				variazione colturale ex d.l. n. 262/06 - qualità dichiarata o parificata a coltura presente nel quadro tariffario						

INTESTATO

N.	DATI ANAGRAFICI	CODICE FISCALE	DIRITTI E ONERI REALI
1	DEMANIO PUBBLICO DELLO STATO	80193210582*	(1) Proprieta` per 1000/1000

Unità immobiliari n. 1

Tributi erariali: Euro 0,90

Visura telematica

Visura per immobile

Situazione degli atti informatizzati al 06/03/2013

Dati della richiesta	Comune di SONCINO (Codice: I827)
	Provincia di CREMONA
Catasto Terreni	Foglio: 38 Particella: 102

Immobile

N.	DATI IDENTIFICATIVI			DATI CLASSAMENTO						DATI DERIVANTI DA
	Foglio	Particella	Sub	Porz	Qualità Classe	Superficie(m²) ha are ca	Deduz	Reddito		
								Dominicale	Agrario	
1	38	102		-	BOSCO MISTO U	92 20		Euro 14,29	Euro 2,86	Tabella di variazione del 07/12/2007 n . 23298 .1/2007 in atti dal 07/12/2007 (protocollo n . CR0136243) P .70056/07
Notifica				Partita						
Annotazioni				variazione di qualita' e rideterminazione redditi a seguito istanza di autotutela presentata per variazioni effettuate ai sensi del dl.3.10.2006 n.262 con decorrenza 1.1.2006.						

INTESTATO

N.	DATI ANAGRAFICI	CODICE FISCALE	DIRITTI E ONERI REALI
1	DEMANIO PUBBLICO DELLO STATO	80193210582*	(1) Proprieta` per 1000/1000

Unità immobiliari n. 1

Tributi erariali: Euro 0,90

Visura telematica

Visura per immobile

Situazione degli atti informatizzati al 06/03/2013

Dati della richiesta	Comune di SONCINO (Codice: I827)
	Provincia di CREMONA
Catasto Terreni	Foglio: 43 Particella: 7

Immobile

N.	DATI IDENTIFICATIVI			DATI CLASSAMENTO						DATI DERIVANTI DA		
	Foglio	Particella	Sub	Porz	Qualità Classe	Superficie(m²)		Deduz	Reddito			
						ha	are		ca		Dominicale	Agrario
1	43	7		-	INCOLT PROD U	1	14	40		Euro 3,54 L. 6.864	Euro 1,18 L. 2.288	Impianto meccanografico del 17/02/1975
Notifica							Partita	3409				

INTESTATO

N.	DATI ANAGRAFICI	CODICE FISCALE	DIRITTI E ONERI REALI
1	DEMANIO PUBBLICO DELLO STATO	80193210582*	(1) Proprieta` per 1000/1000




Unità immobiliari n. 1


Tributi erariali: Euro 0,90

Visura telematica

INTERVENTO OG-S-25

Planimetria catastale (scala 1:2.000)

-  Mappale interessato dai lavori
-  fiume Oglio (aerofotogrammetrico)
-  Rampa in progetto

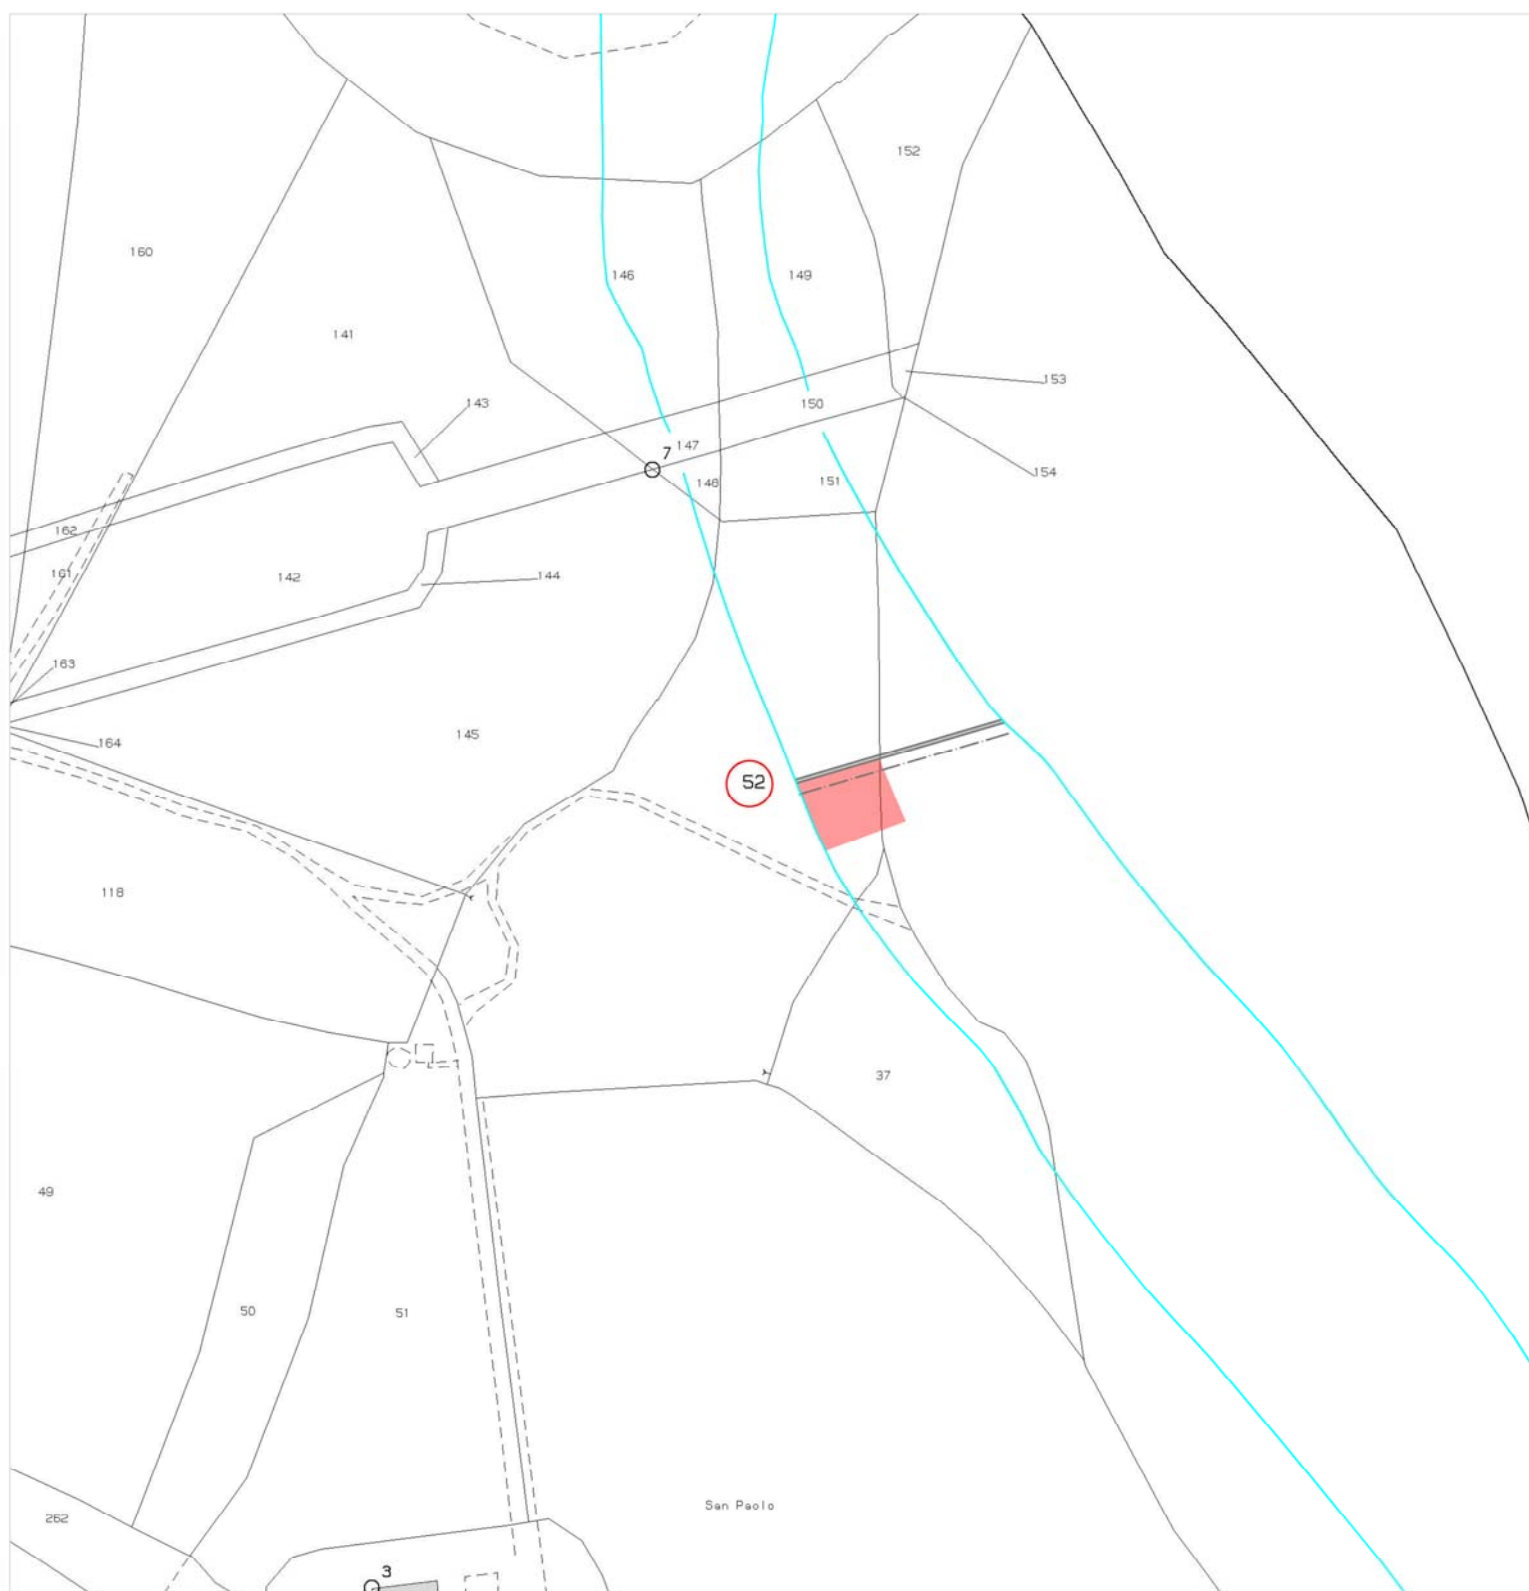

Visura per immobile

Situazione degli atti informatizzati al 30/05/2013

Dati della richiesta	Comune di SONCINO (Codice: I827)
Catasto Terreni	Provincia di CREMONA
	Foglio: 24 Particella: 52

Immobile

N.	DATI IDENTIFICATIVI			DATI CLASSAMENTO					DATI DERIVANTI DA			
	Foglio	Particella	Sub	Porz	Qualità Classe	Superficie(m²)		Deduz		Reddito		
						ha	are ca			Dominicale	Agrario	
1	24	52		-	SEMINATIVO 3	1	09	50		Euro 65,03	Euro 59,38	Impianto meccanografico del 17/02/1975
									L. 125.925	L. 114.975		
Notifica					Partita							

INTESTATI

N.	DATI ANAGRAFICI	CODICE FISCALE	DIRITTI E ONERI REALI
1	BRACCA Faustino Angiolino nato a BAGNOLO MELLA il 15/02/1949	BRCFTN49B15A569W*	(1) Proprieta` per 1/2
2	BRACCA Pietro nato a BAGNOLO MELLA il 10/10/1946	BRCPTR46R10A569D*	(1) Proprieta` per 1/2
DATI DERIVANTI DA		DENUNZIA (NEI PASSAGGI PER CAUSA DI MORTE) del 03/06/2005 n . 9685 .1/2005 in atti dal 31/10/2005 (protocollo n . CR0070826) Registrazione: UR Sede: SORESINA	
		Volume: 2005 n: 271 del 11/10/2005 SUCCESSIONE	

Unità immobiliari n. 1

Tributi erariali: Euro 0,90

Visura telematica