## SEZIONE Cbis–Cbis
scala 1:50




## SEZIONE C–C
scala 1:50




## SEZIONE B–B
scala 1:50

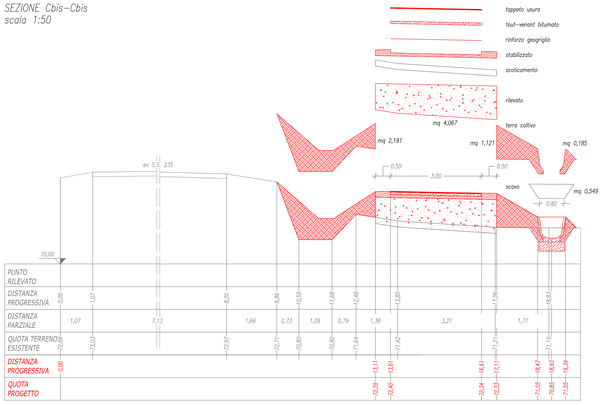


## SEZIONE A–A
scala 1:50

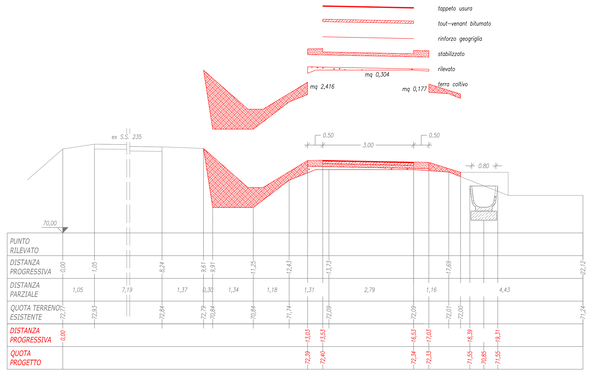


## SEZIONE D–D
scala 1:50

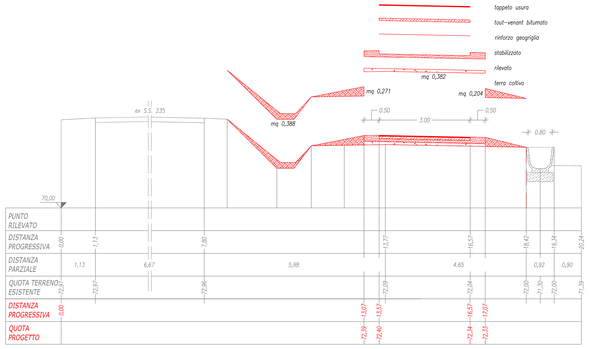


## SEZIONE E–E
scala 1:50

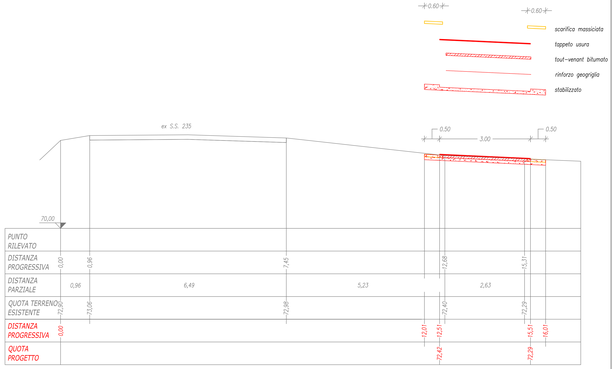


## PROFILO LONGITUDINALE
scala 1:1000 / 1:500 (lunghezze / altezze)

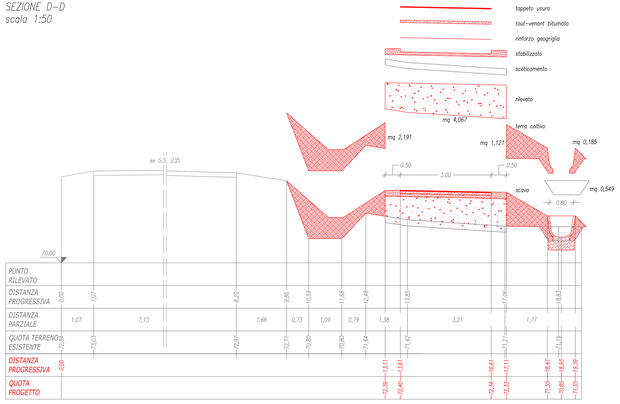


PARCO OGLIO NORD

GREEN WAY DELL'OGLIO
progetto lotto 16
Messa in sicurezza ponte automobilistico
e sistemazione percorso collegamento tra
i comuni di Soncino e Orzinuovi
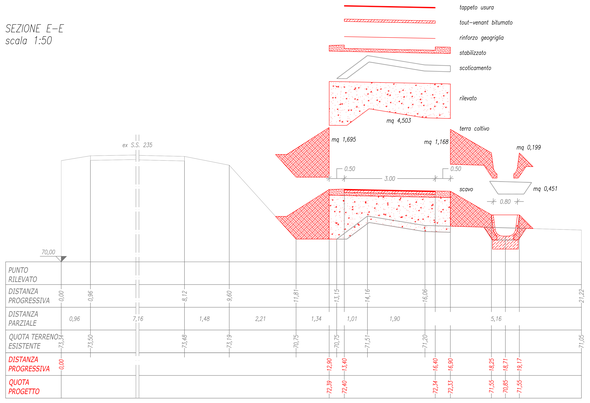
# TAV. 03.C.1

Sezioni trasversali
(da sezione A-A a sezione E-E)

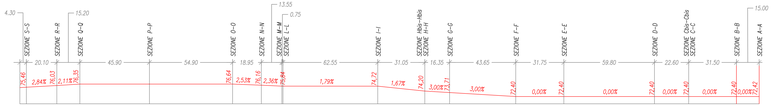Data, giugno 2014

Firmato digitalmente da
**PAOLA PIANTA**
O = non presente
T = Ingegnere
C = IT

**I TECNICI**
Pianta ing. Paola
collaboratore: Lazzari ing. Valeria

progetto esecutivo