




SEZIONE Hbis-Hbis
scala 1:50

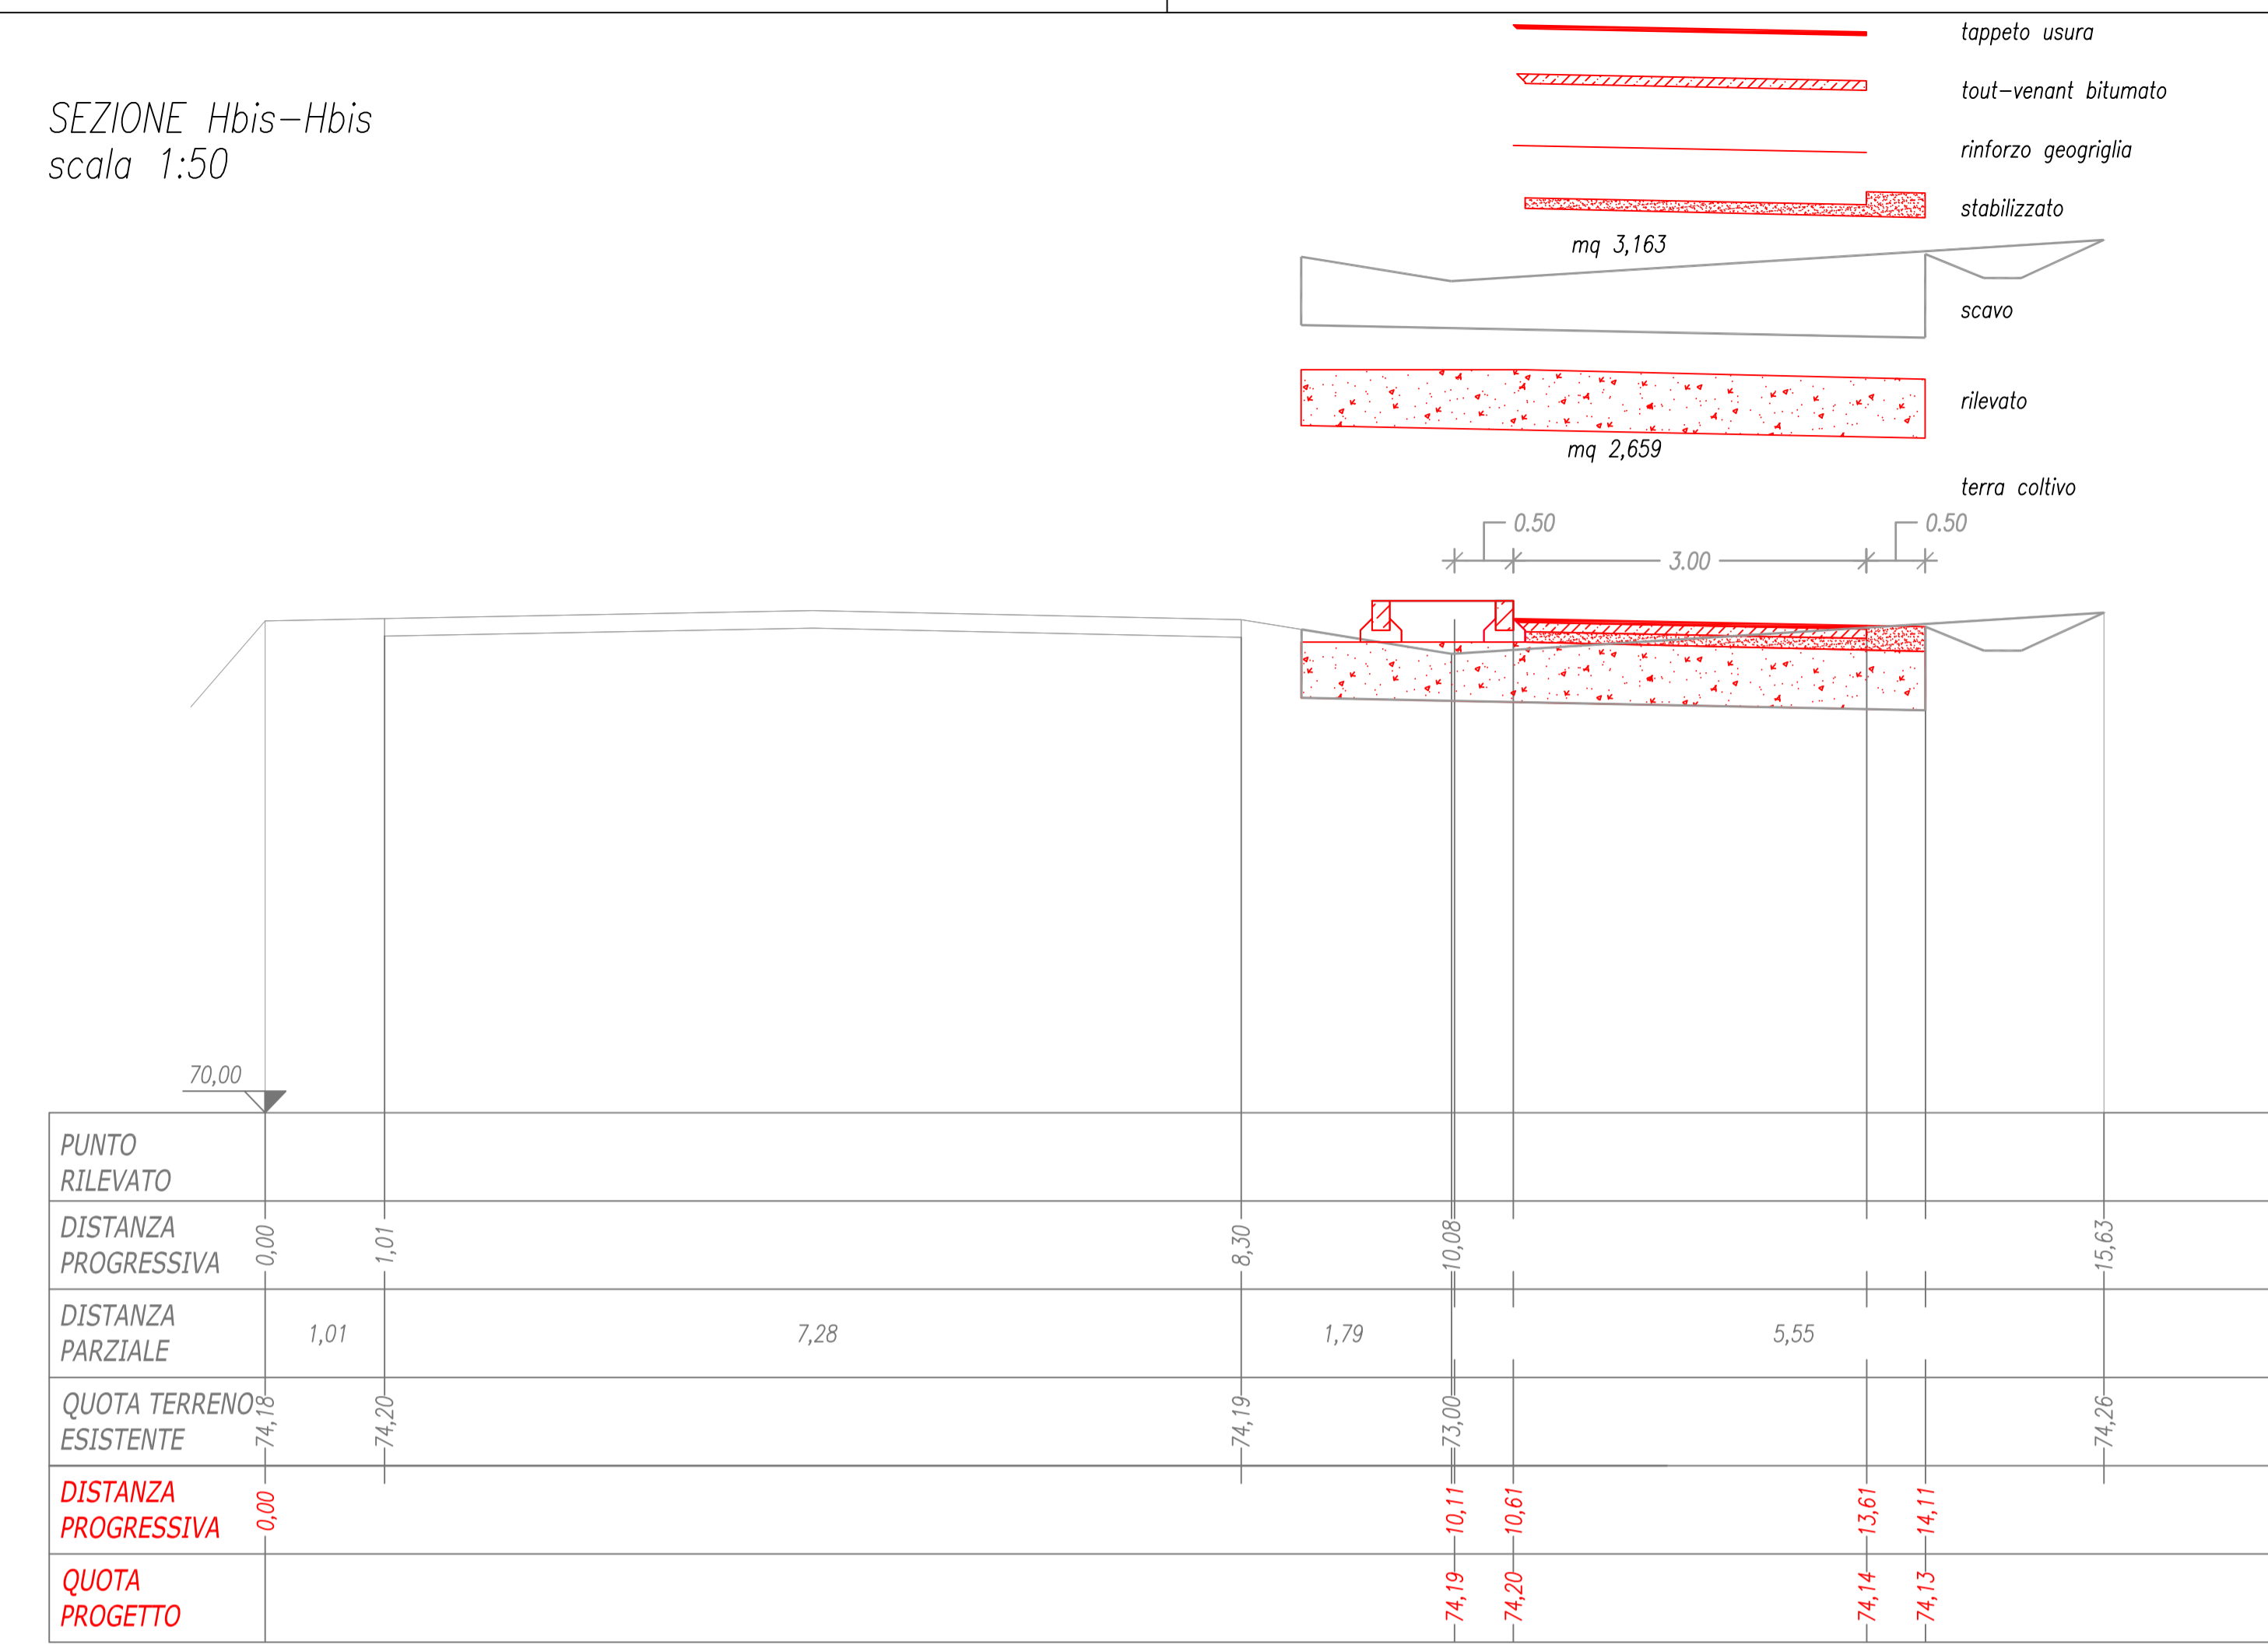


SEZIONE H-H
scala 1:50

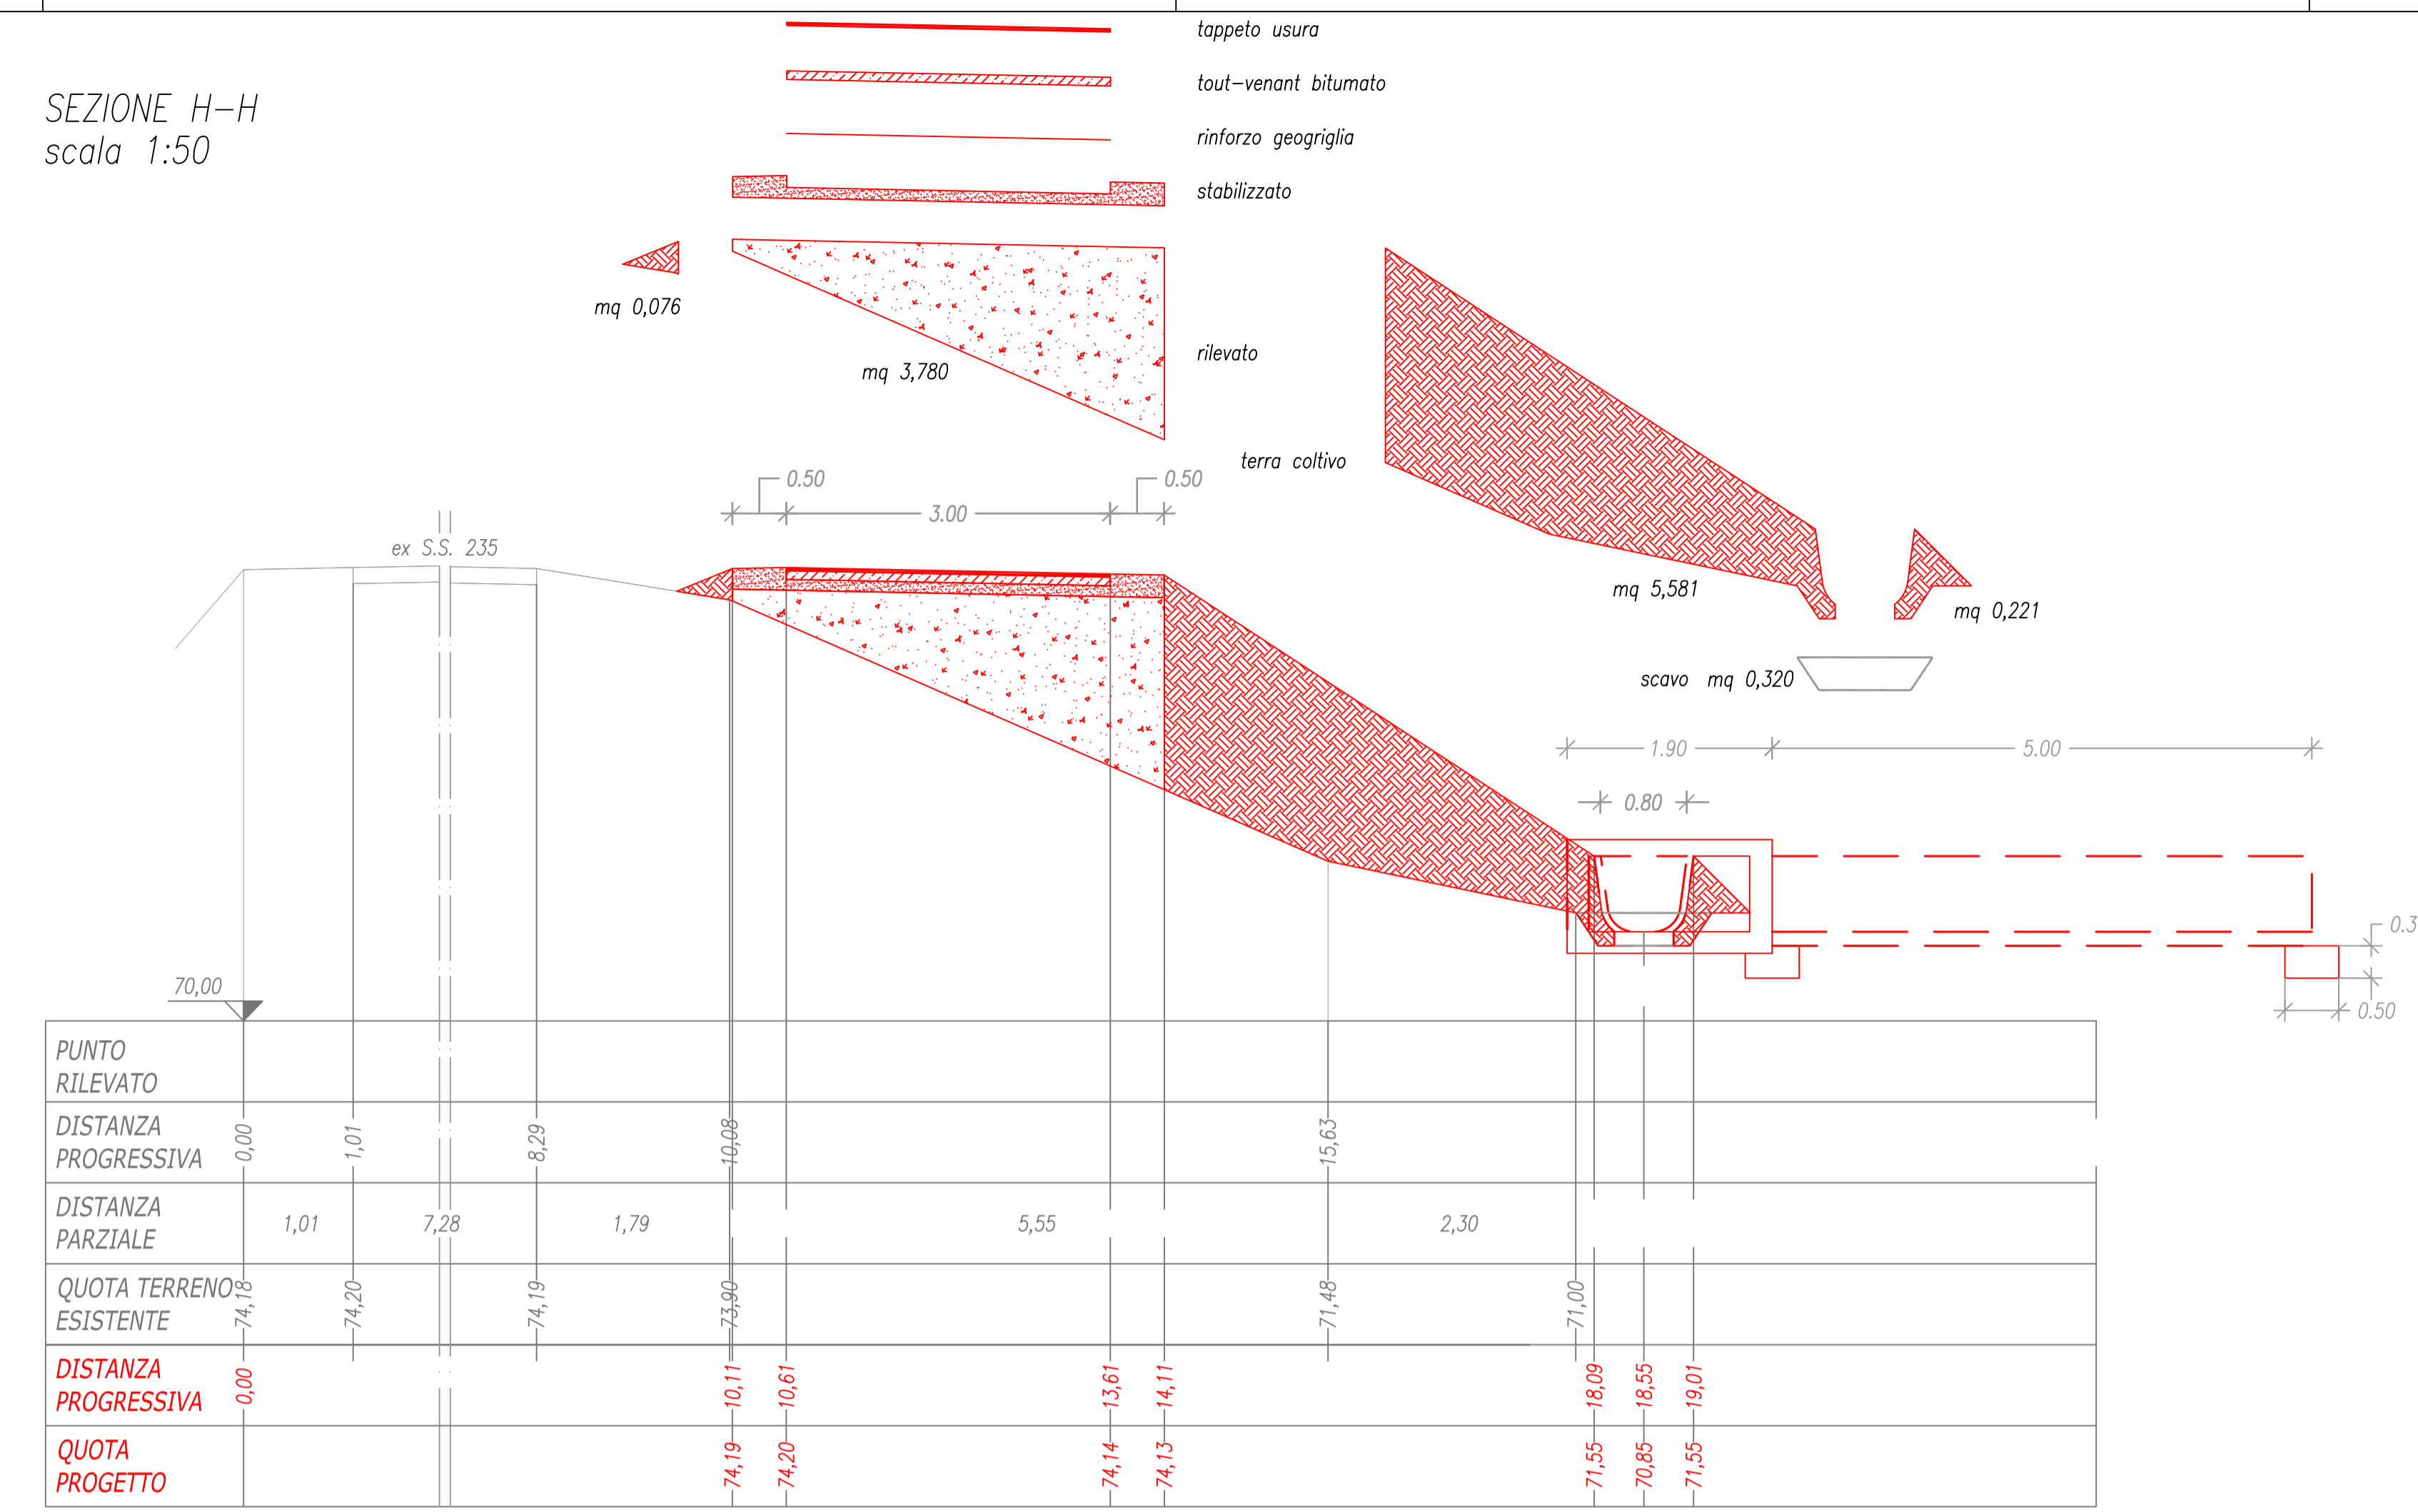


SEZIONE G-G
scala 1:50

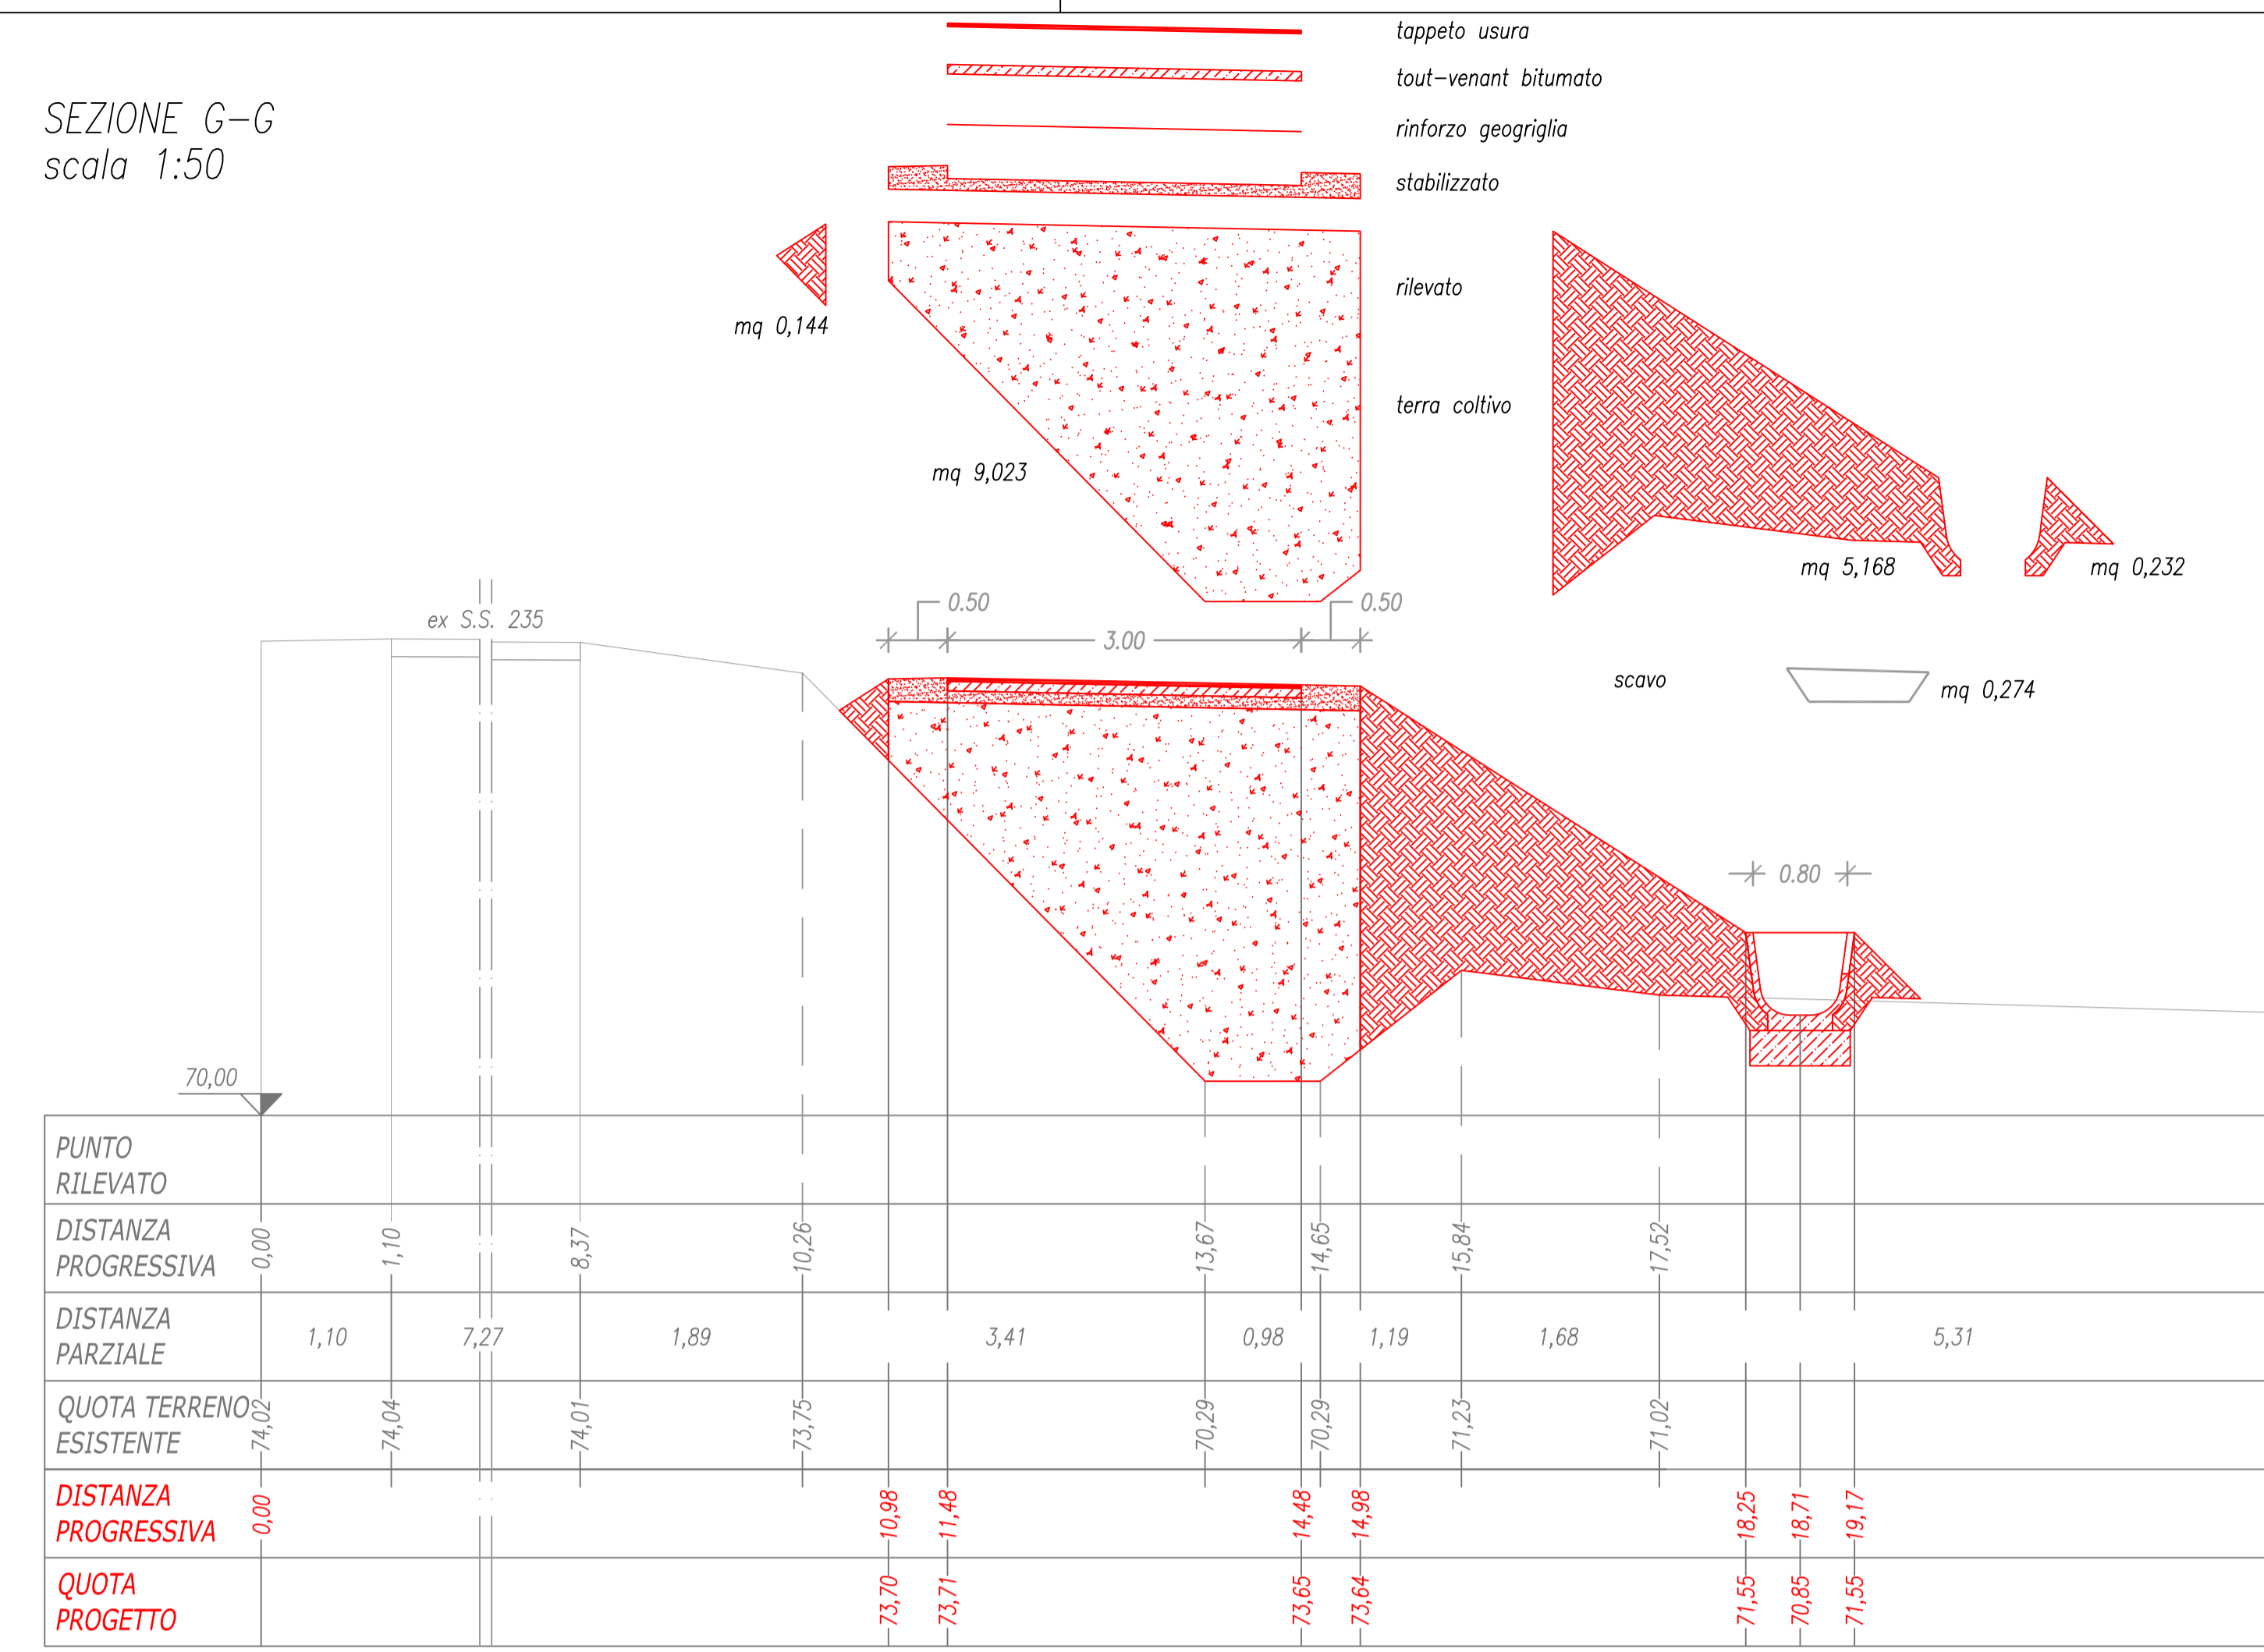



SEZIONE F-F
scala 1:50

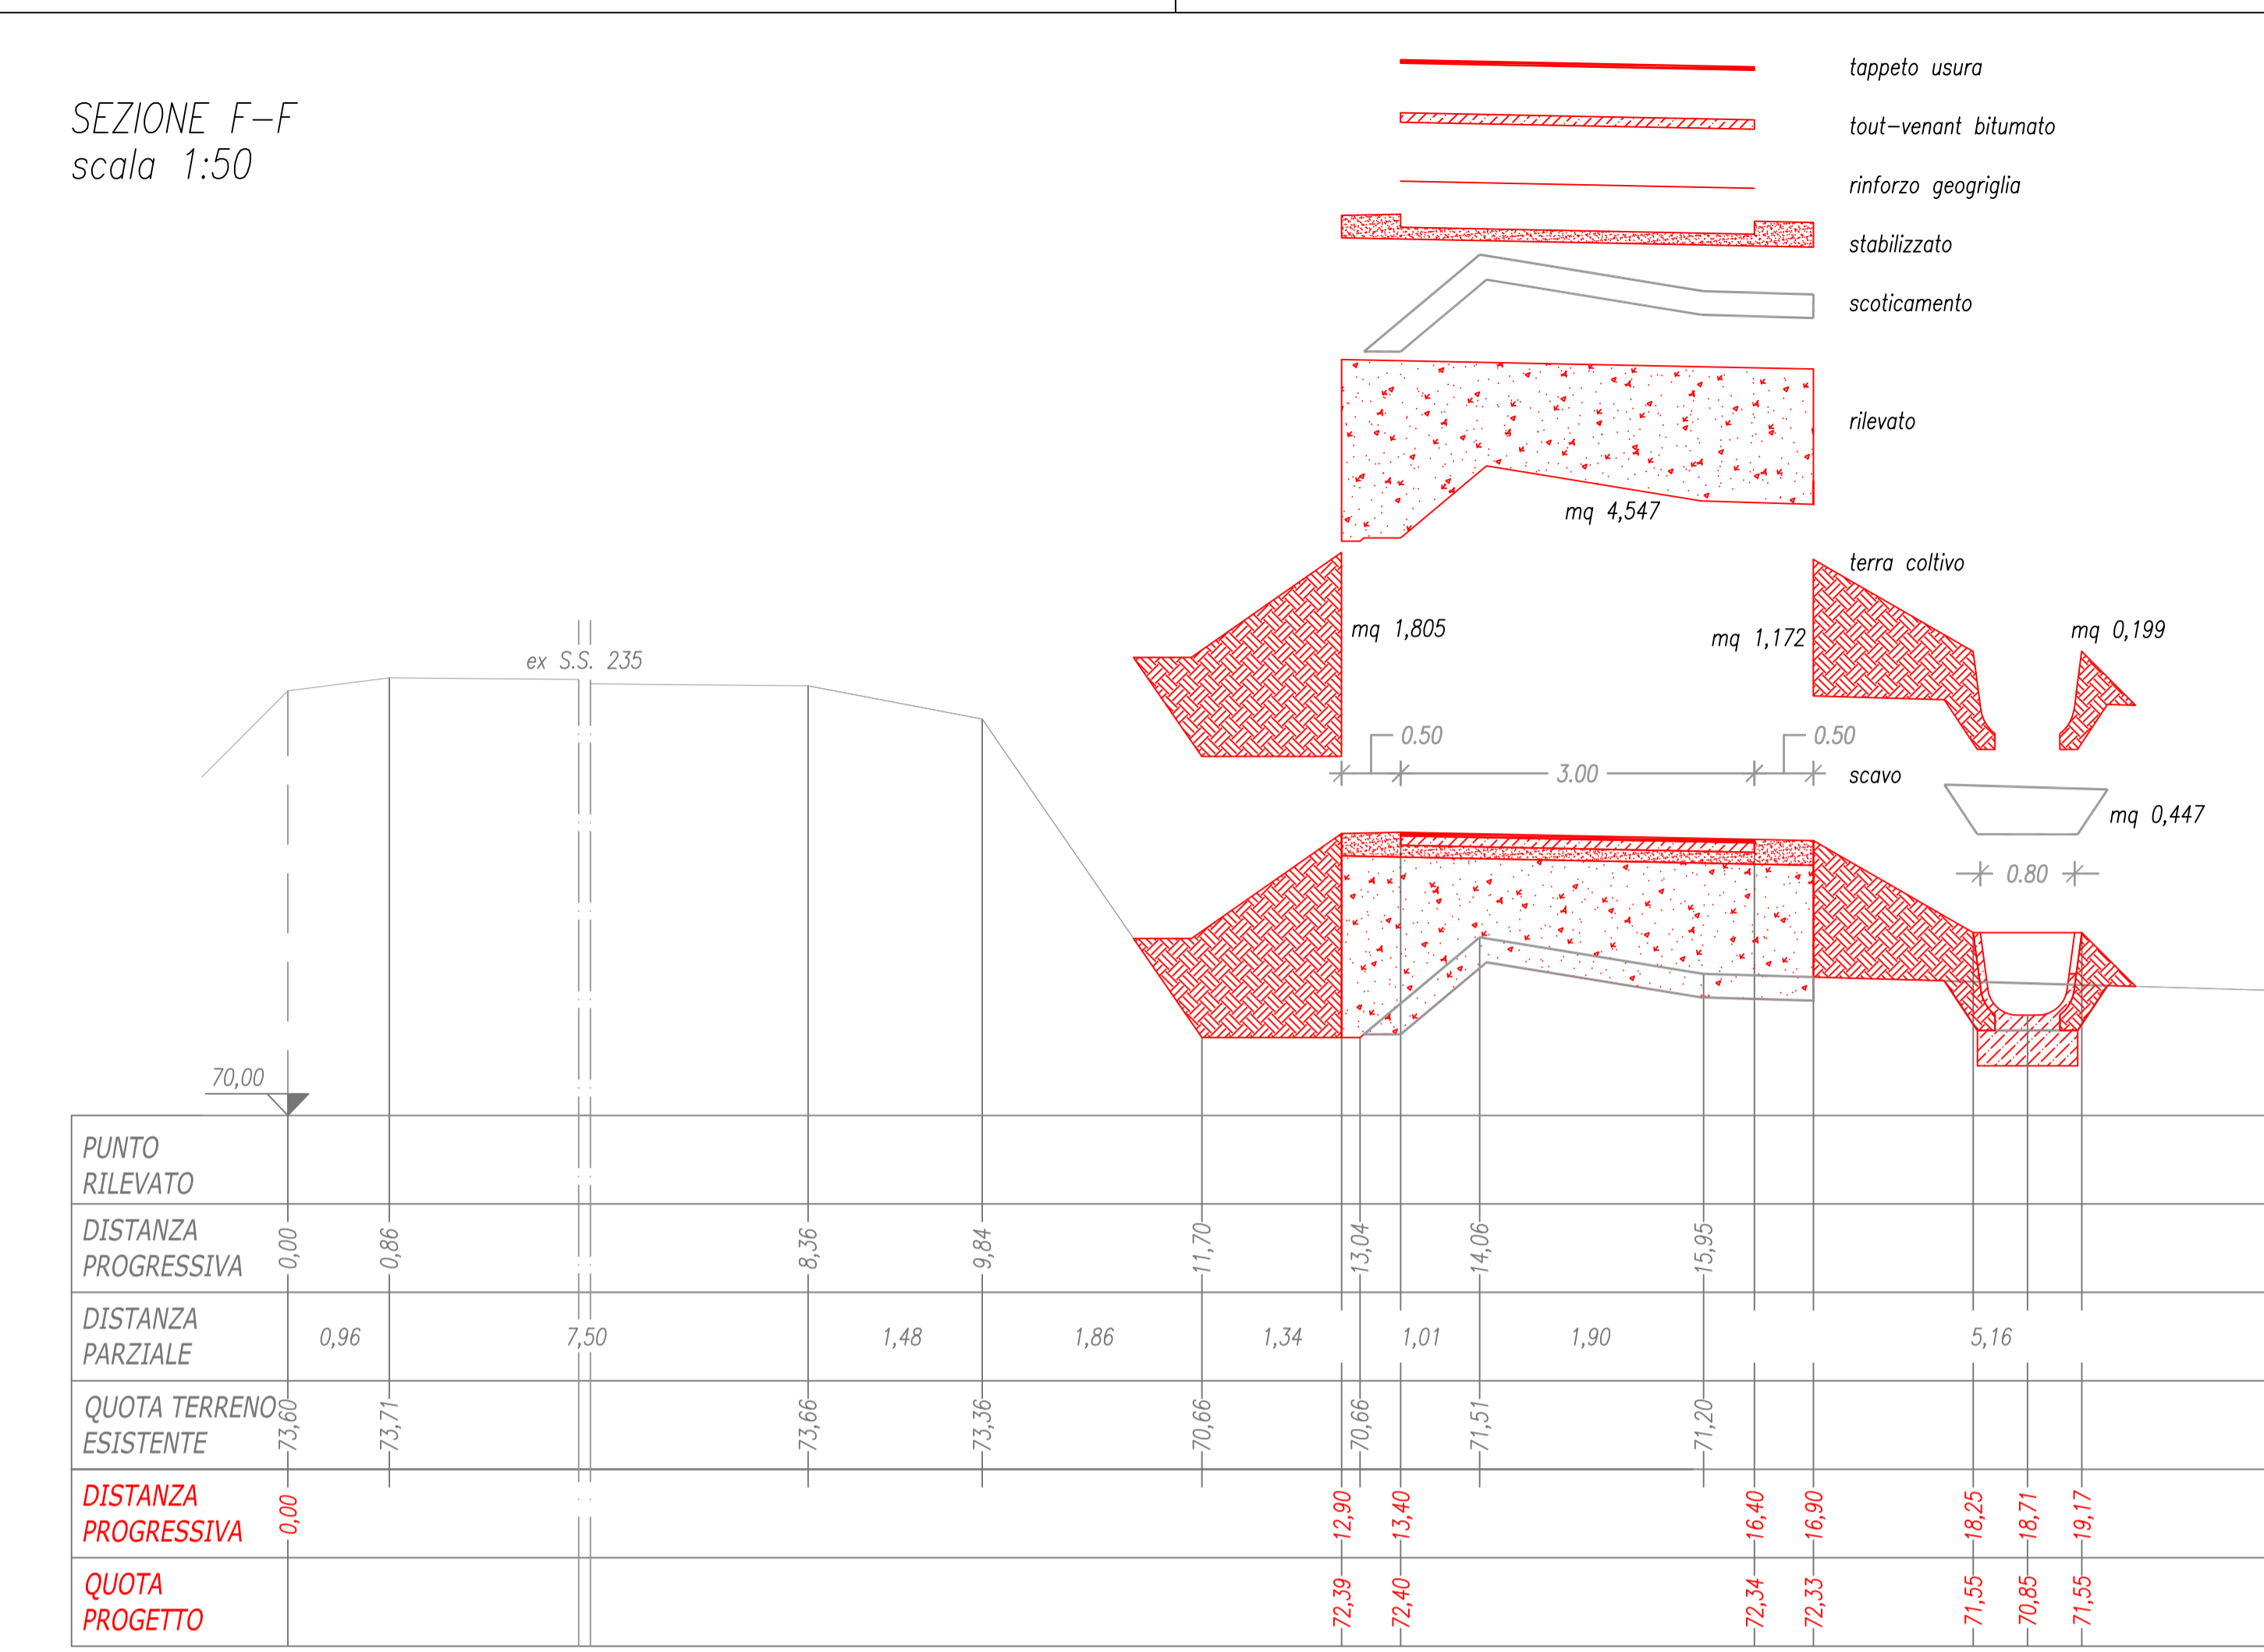

SEZIONE I-I
scala 1:50

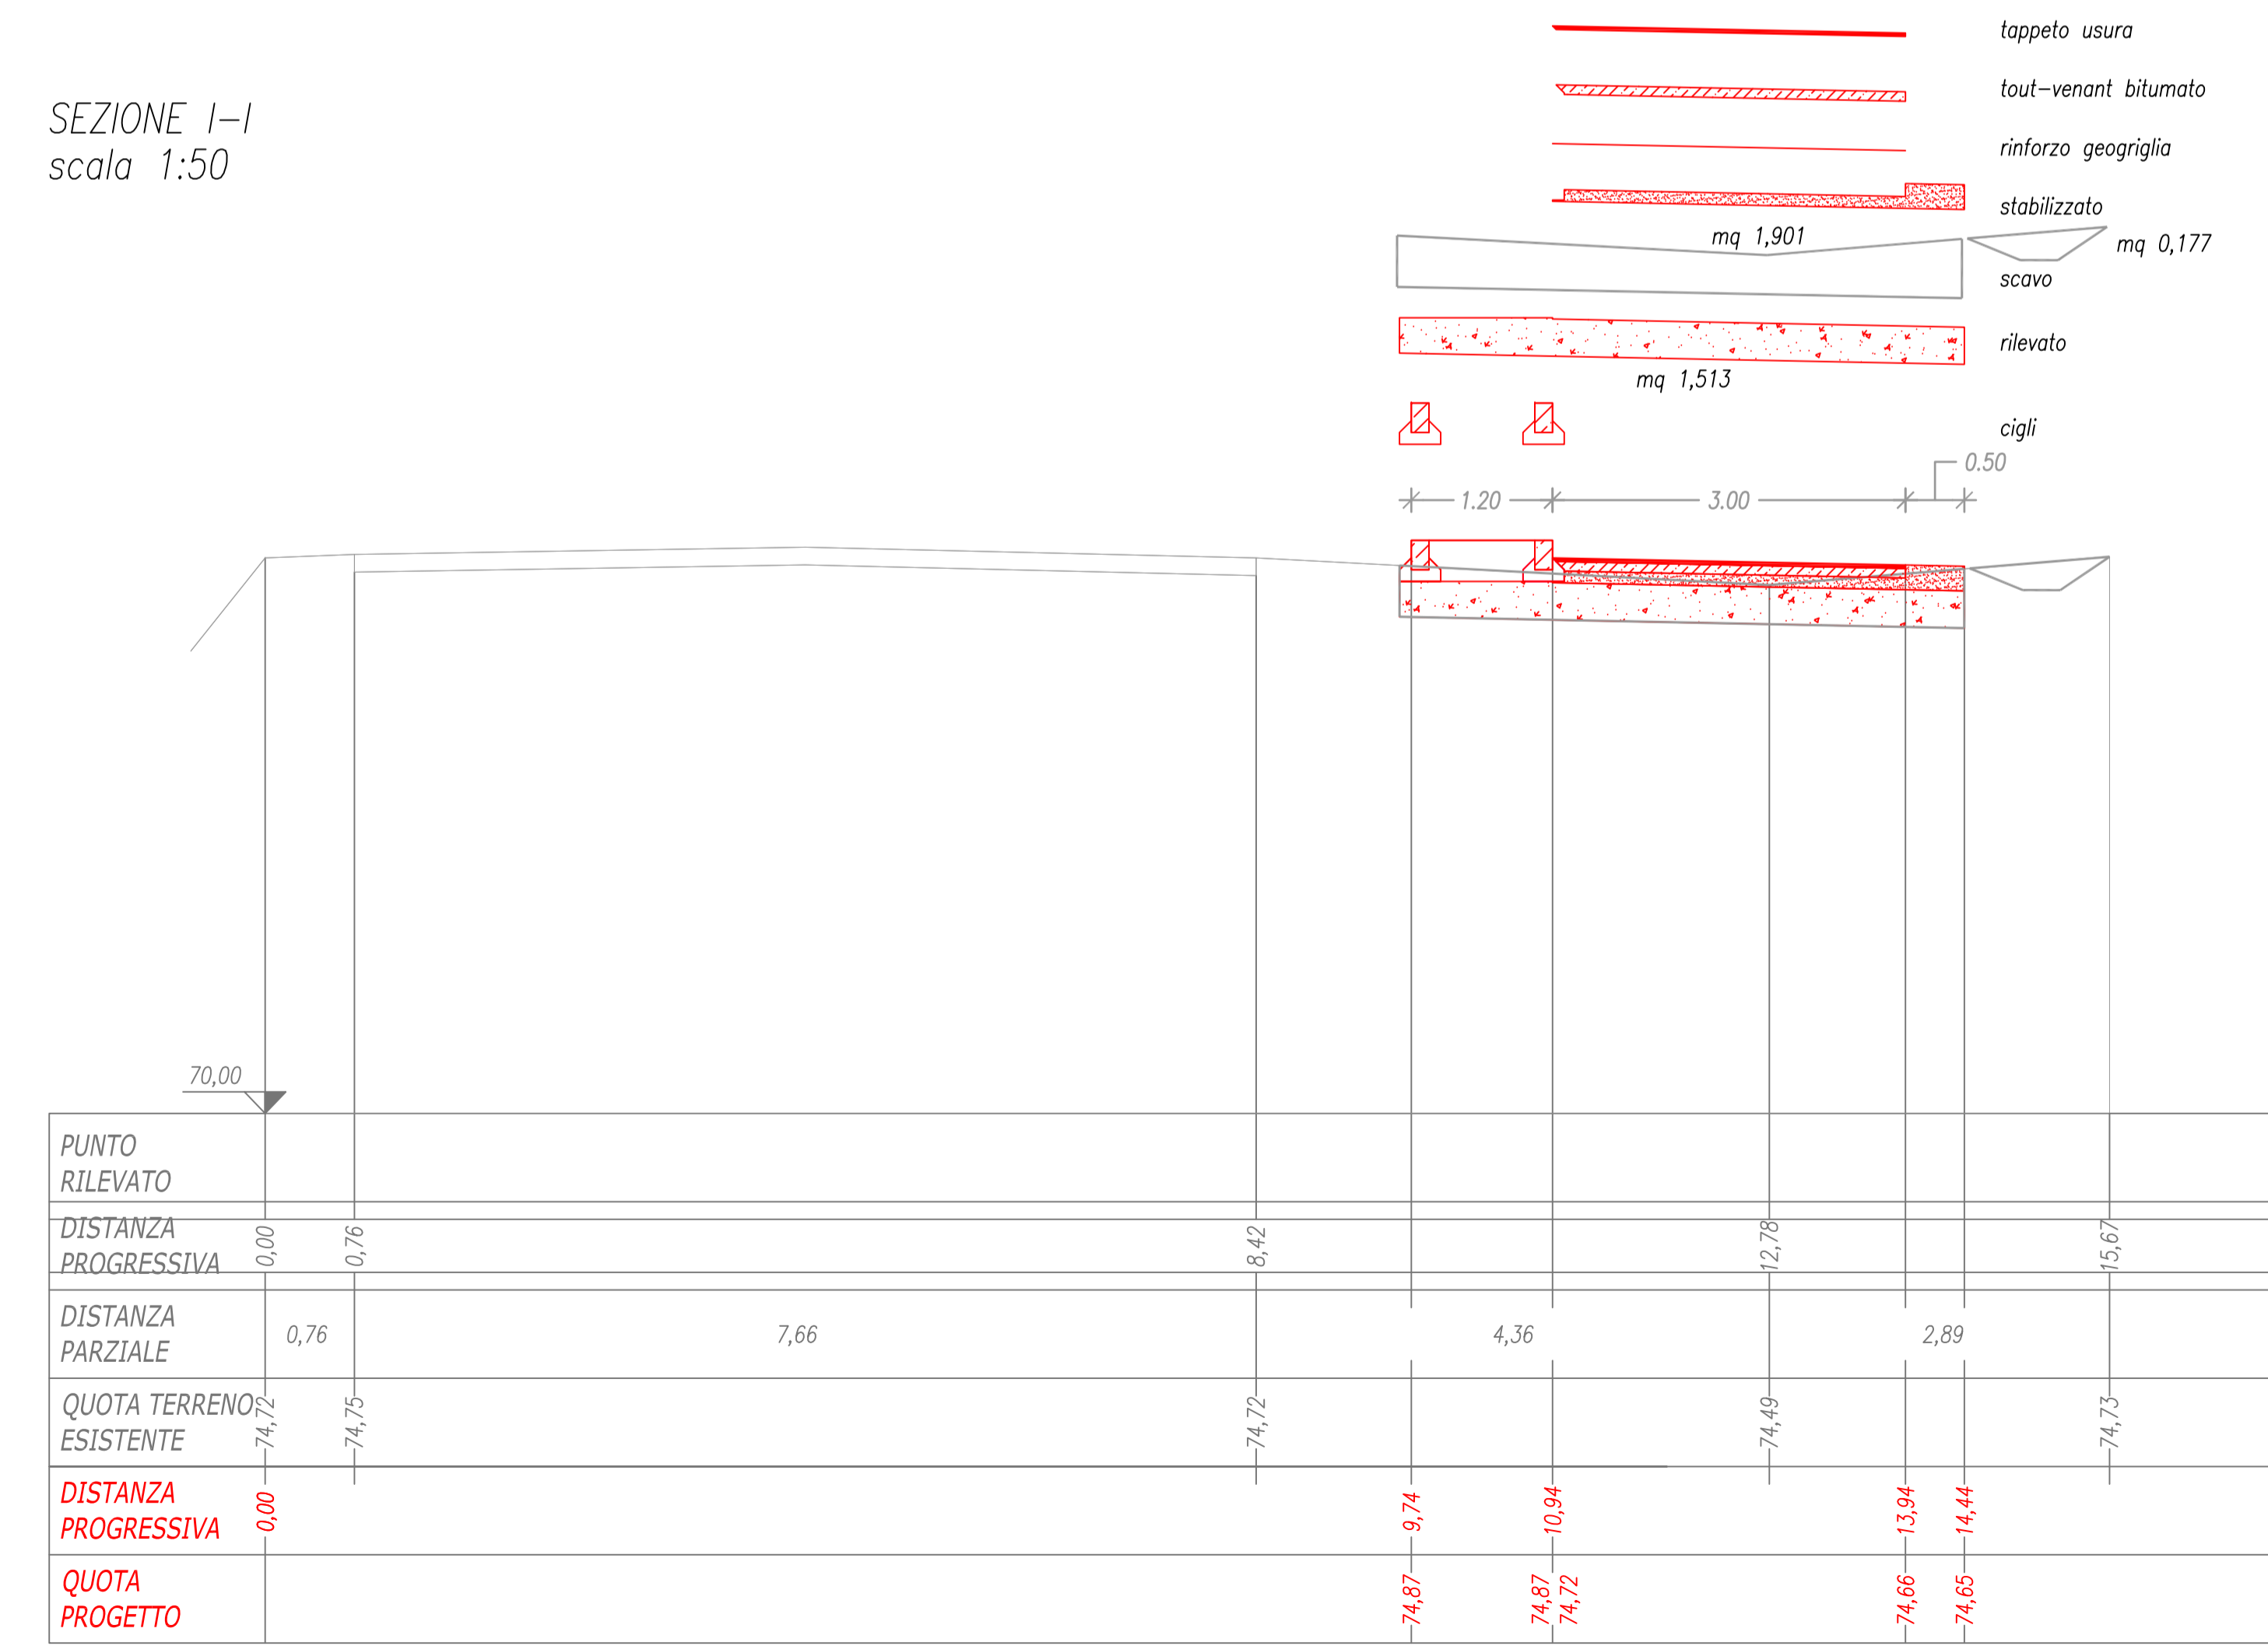

SEZIONE L-L
scala 1:50

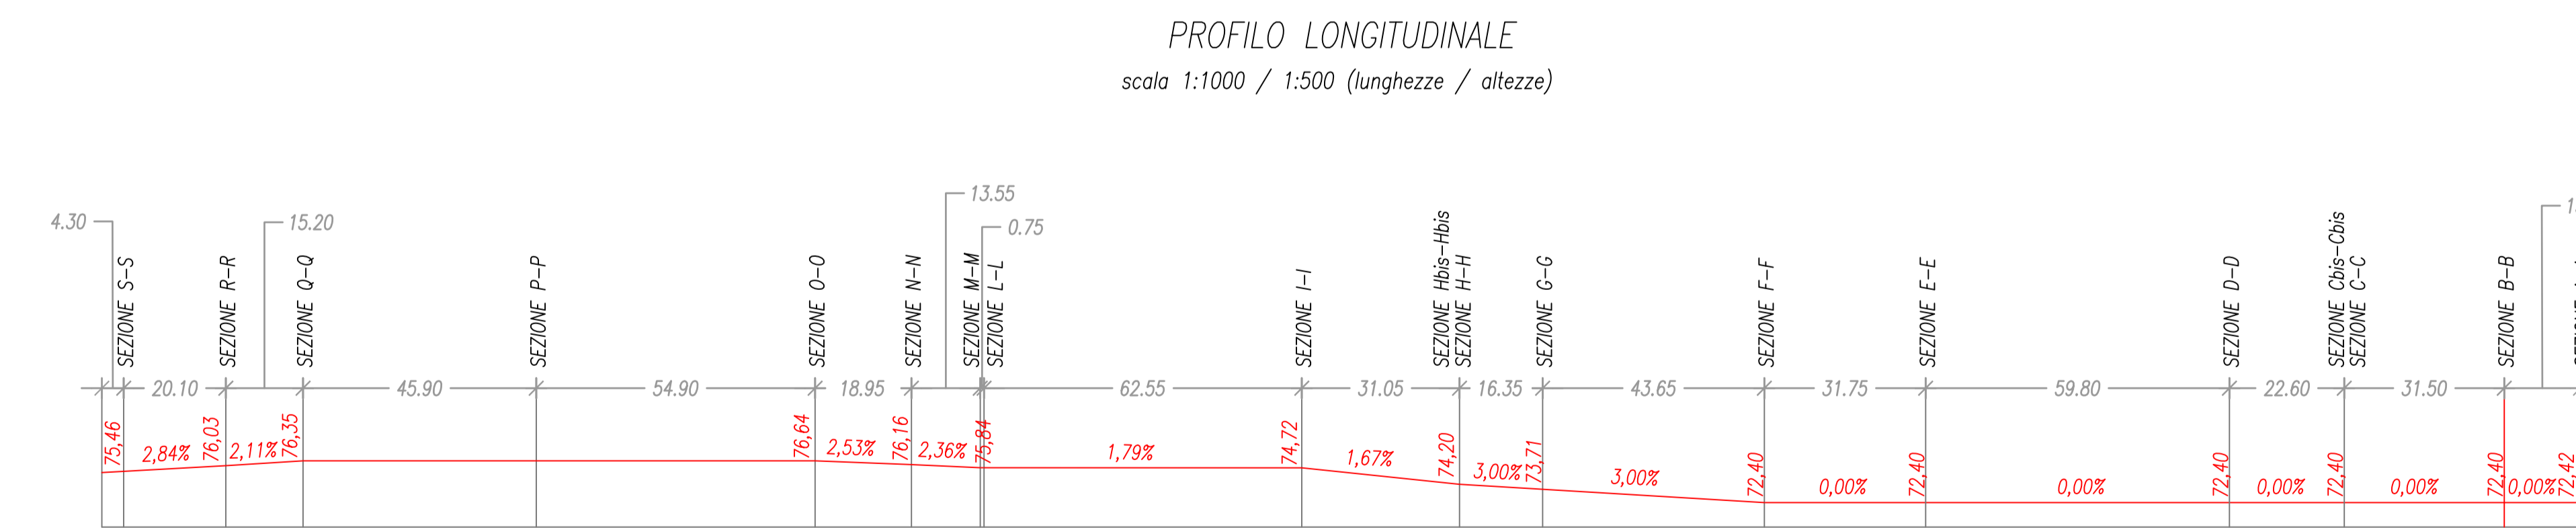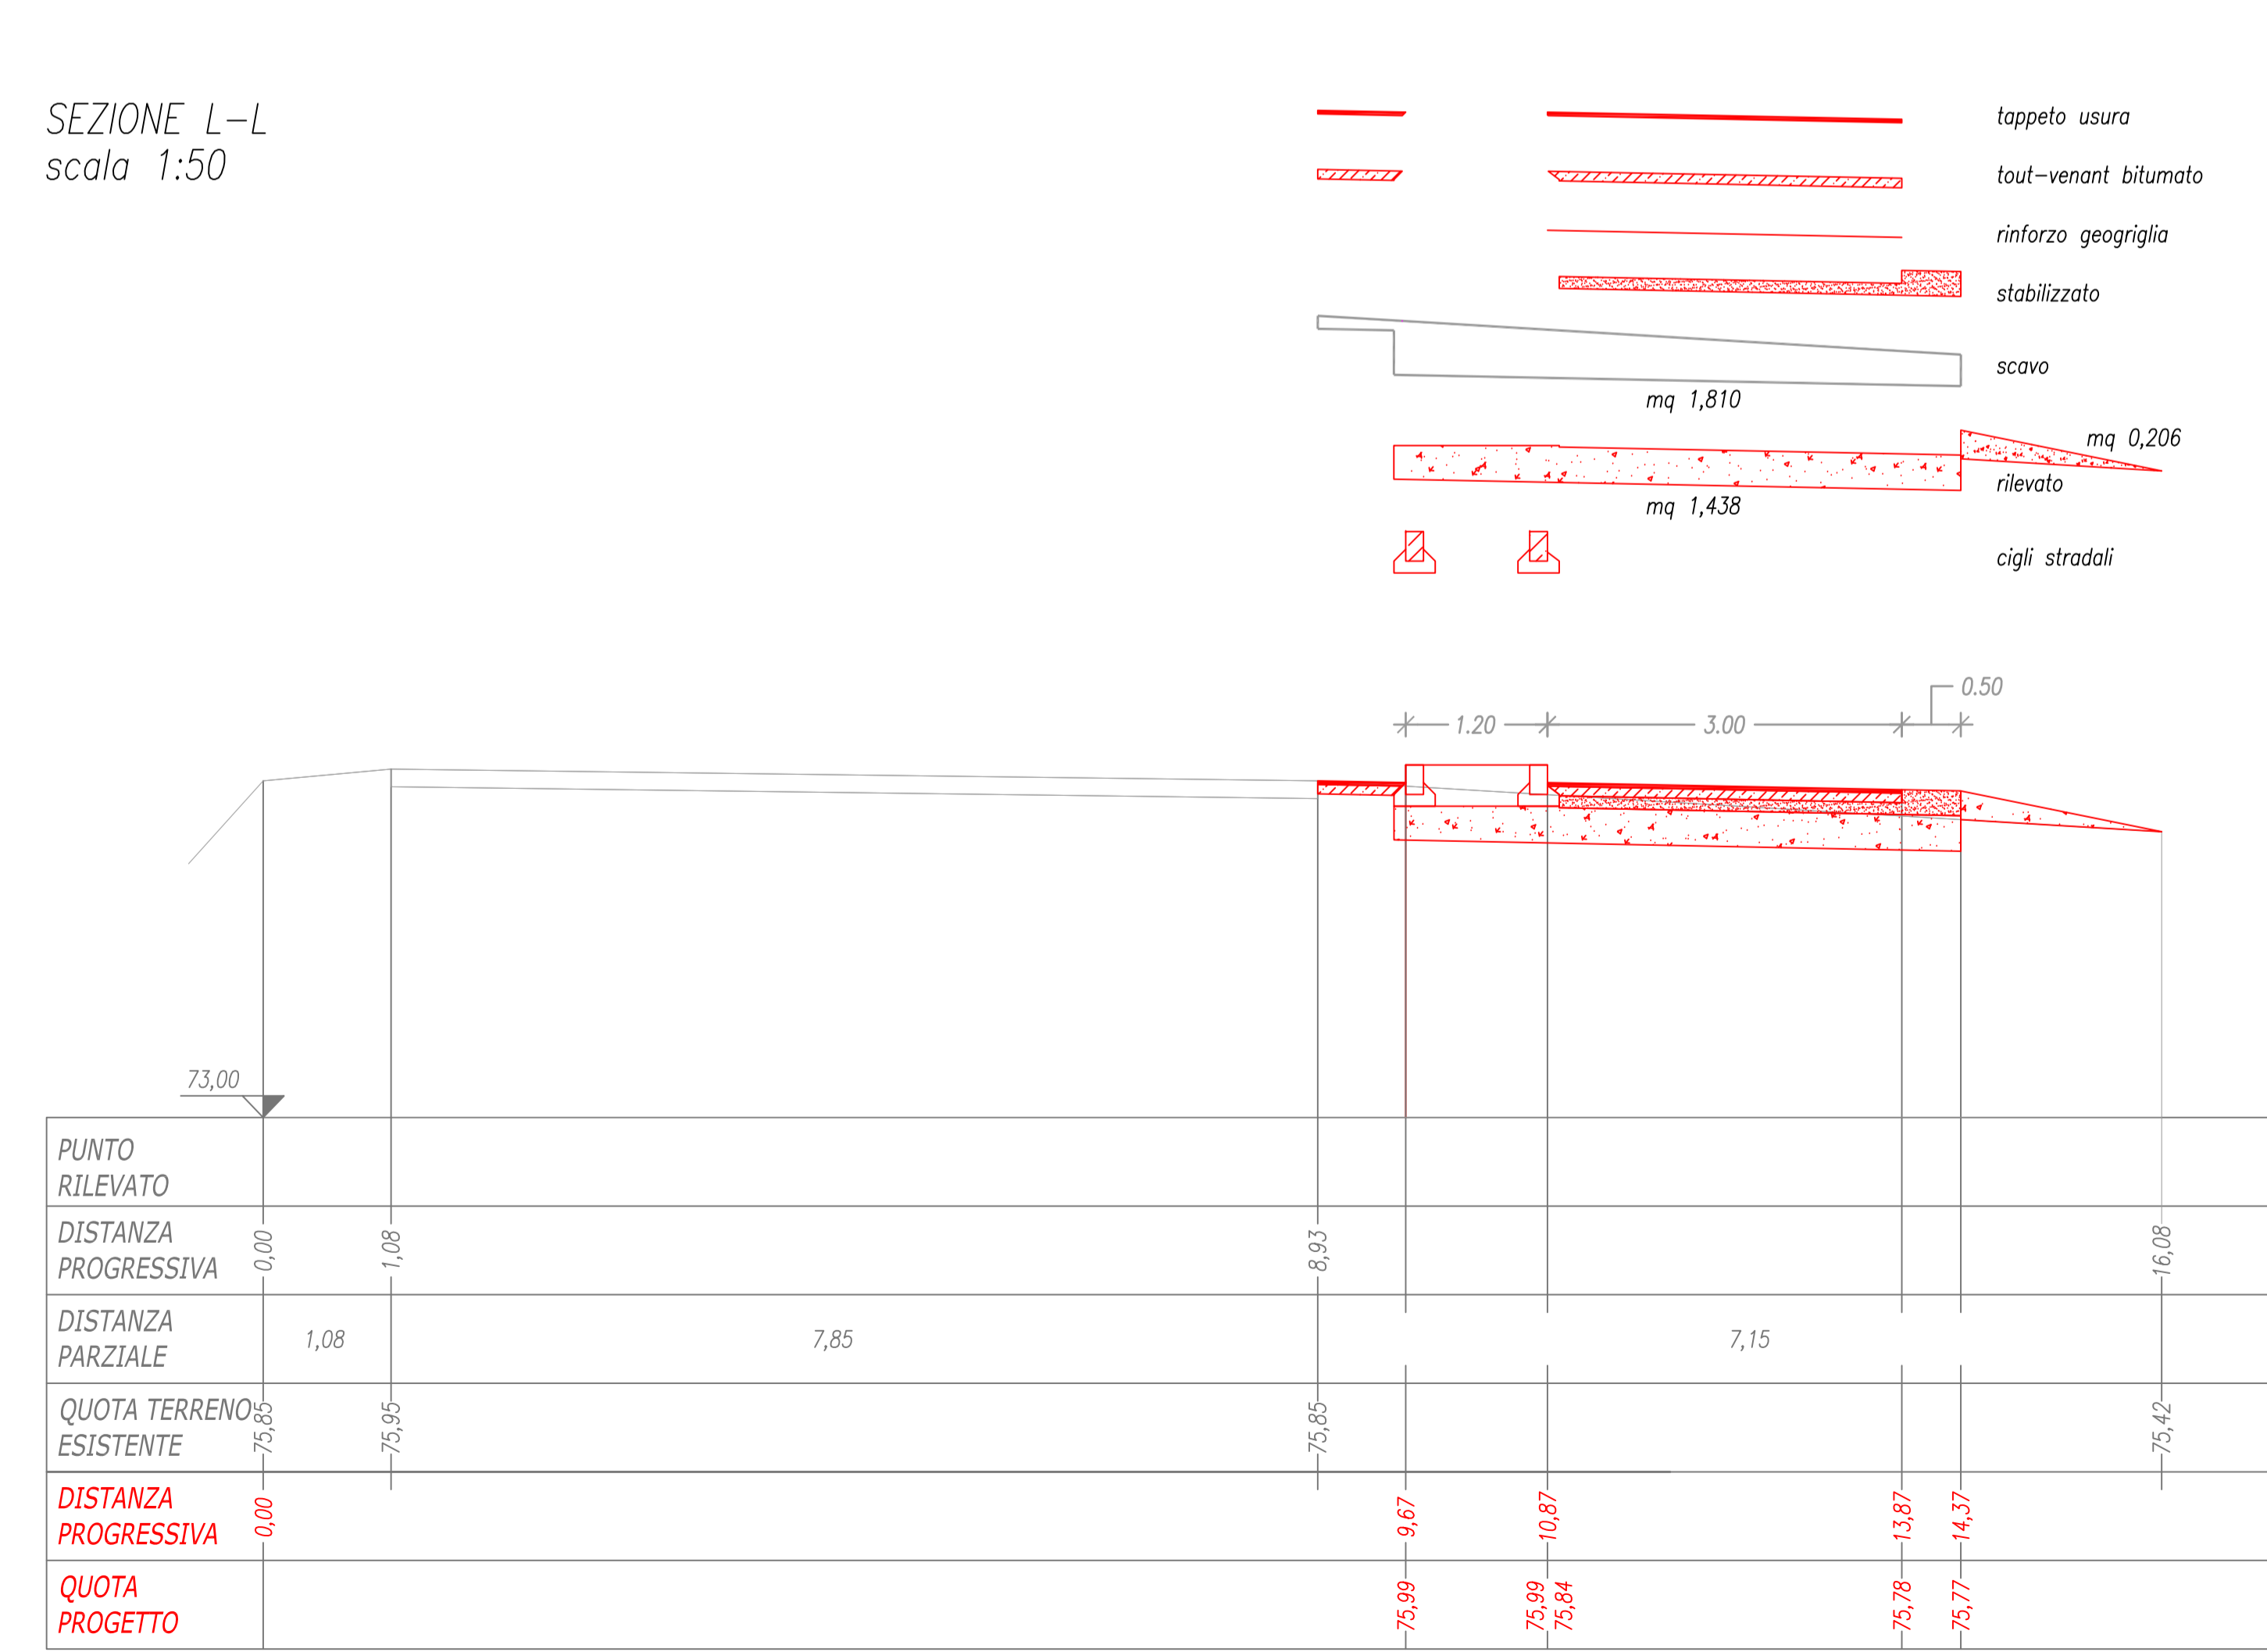

PARCO OGLIO NORD

GREEN WAY DELL'OGLIO
progetto lotto 16
Messa in sicurezza ponte automobilistico
e sistemazione percorso collegamento tra
i comuni di Soncino e Orzinuovi

TAV. 03.C.2
Sezioni trasversali
(da sezione F-F a sezione L-L)

Data, giugno 2014

I TECNICI
Piatta Ing. Paola
collaboratore: Lazzari Ing. Valeria

progetto esecutivo