PROFILO LONGITUDINALE

scala 1:1000 / 1:500 (lunghezze / altezze)

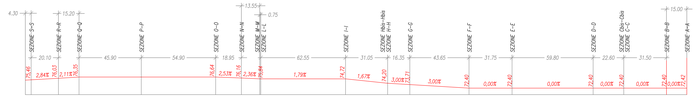

SEZIONE S-S

scala 1:50

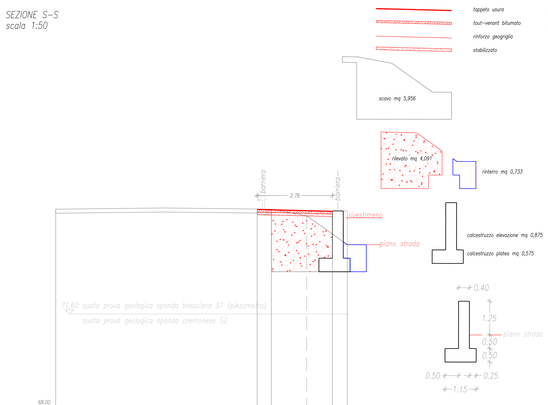

SEZIONE R-R

scala 1:50

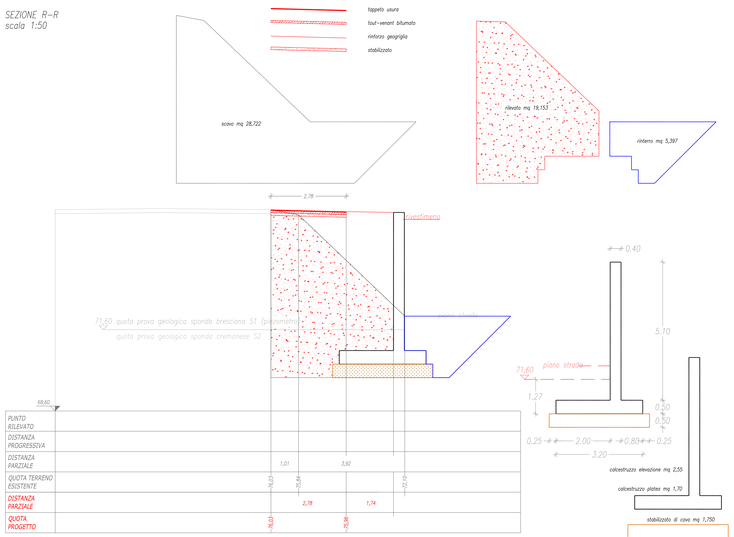

SEZIONE Q-Q

scala 1:50

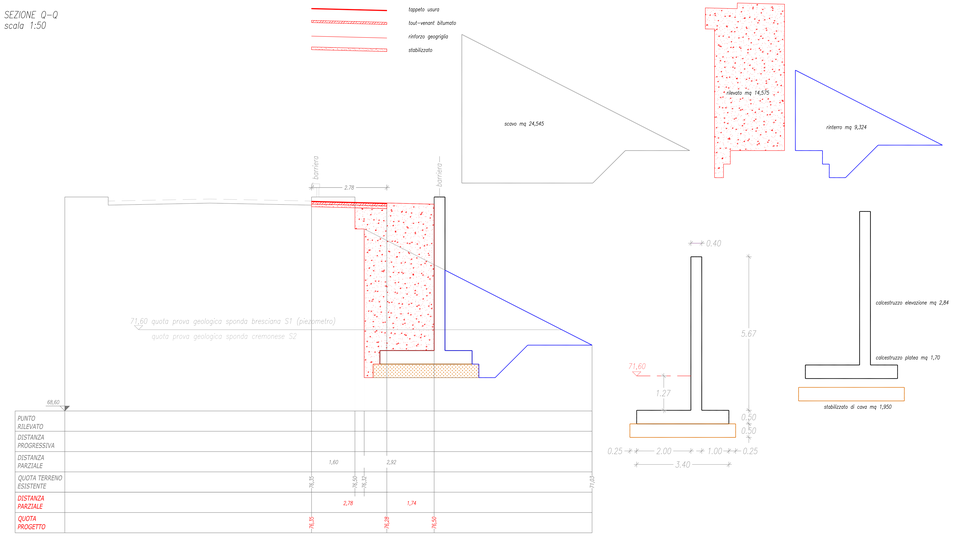

PARCO OGLIO NORD

GREEN WAY DELL'OGLIO
progetto lotto 16
Messa in sicurezza ponte automobilistico
e sistemazione percorso collegamento tra
i comuni di Soncino e Orzinuovi

TAV. 03.C.4

Sezioni trasversali
(da sezione Q-Q a sezione S-S)

Data, giugno 2014

Firmato digitalmente da
PAOLA PIANTA
O = non presente
T = ingegnere
C = IT

I TECNICI
Pianta ing. Paola
collaboratore; Lazzari ing. Valeria

progetto esecutivo