

scala 1 : 25.000



PARCO OGLIO NORD

GREEN WAY DELL'OGLIO
progetto lotto 16

Messa in sicurezza ponte automobilistico
e sistemazione percorso collegamento tra
i comuni di Soncino e Orzinuovi

TAV. 01

Estratti
Estratto rilievo aerofotogrammetrico
Corografia generale - estratto CTR
Estratti di PGT

Data, giugno 2014


I TECNICI

Pianta ing. Paola
collaboratore: Lazzari ing. Valeria

progetto esecutivo


ESTRATTO PGT - COMUNE DI SONCINO
PIANO DEI SERVIZI-AZIONI DI PIANO TAV. N. L.1.a

scala 1 : 10.000

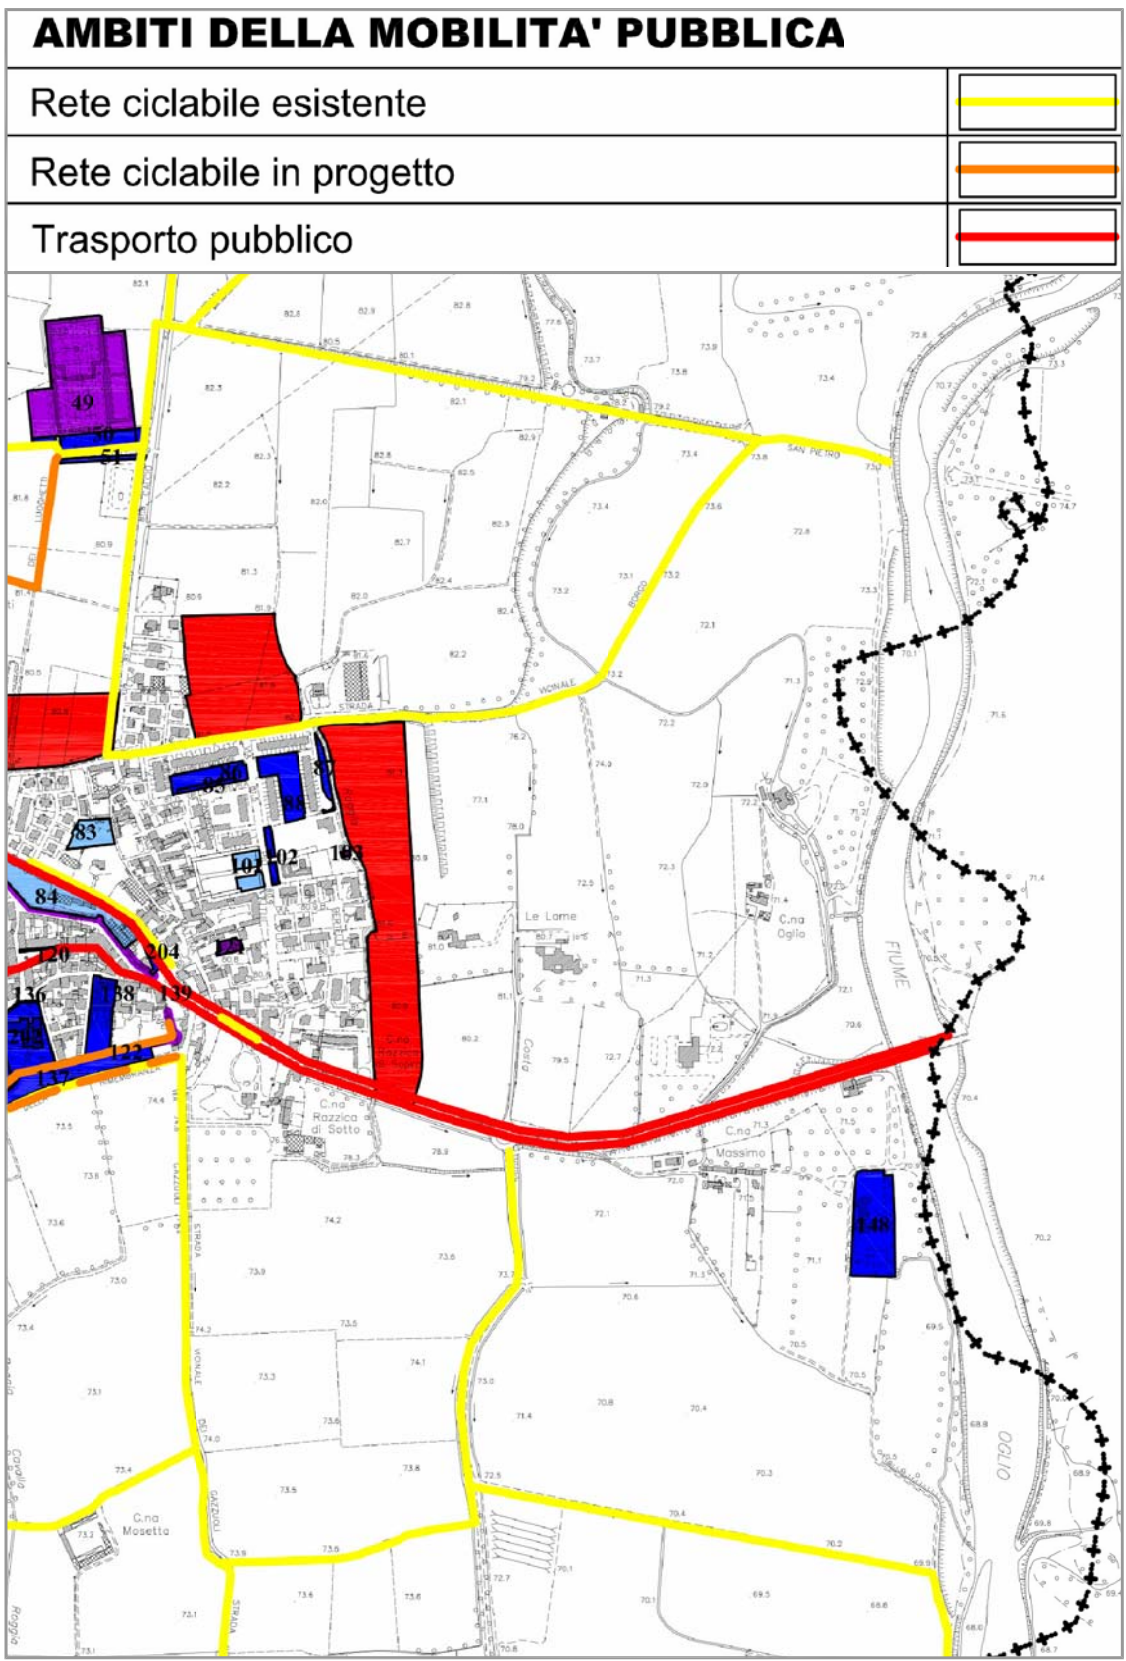


ESTRATTO PGT - PIANO DEI SERVIZI
PIANO DEI SERVIZI - TAV. N. 2.1.B

scala 1 : 5.000

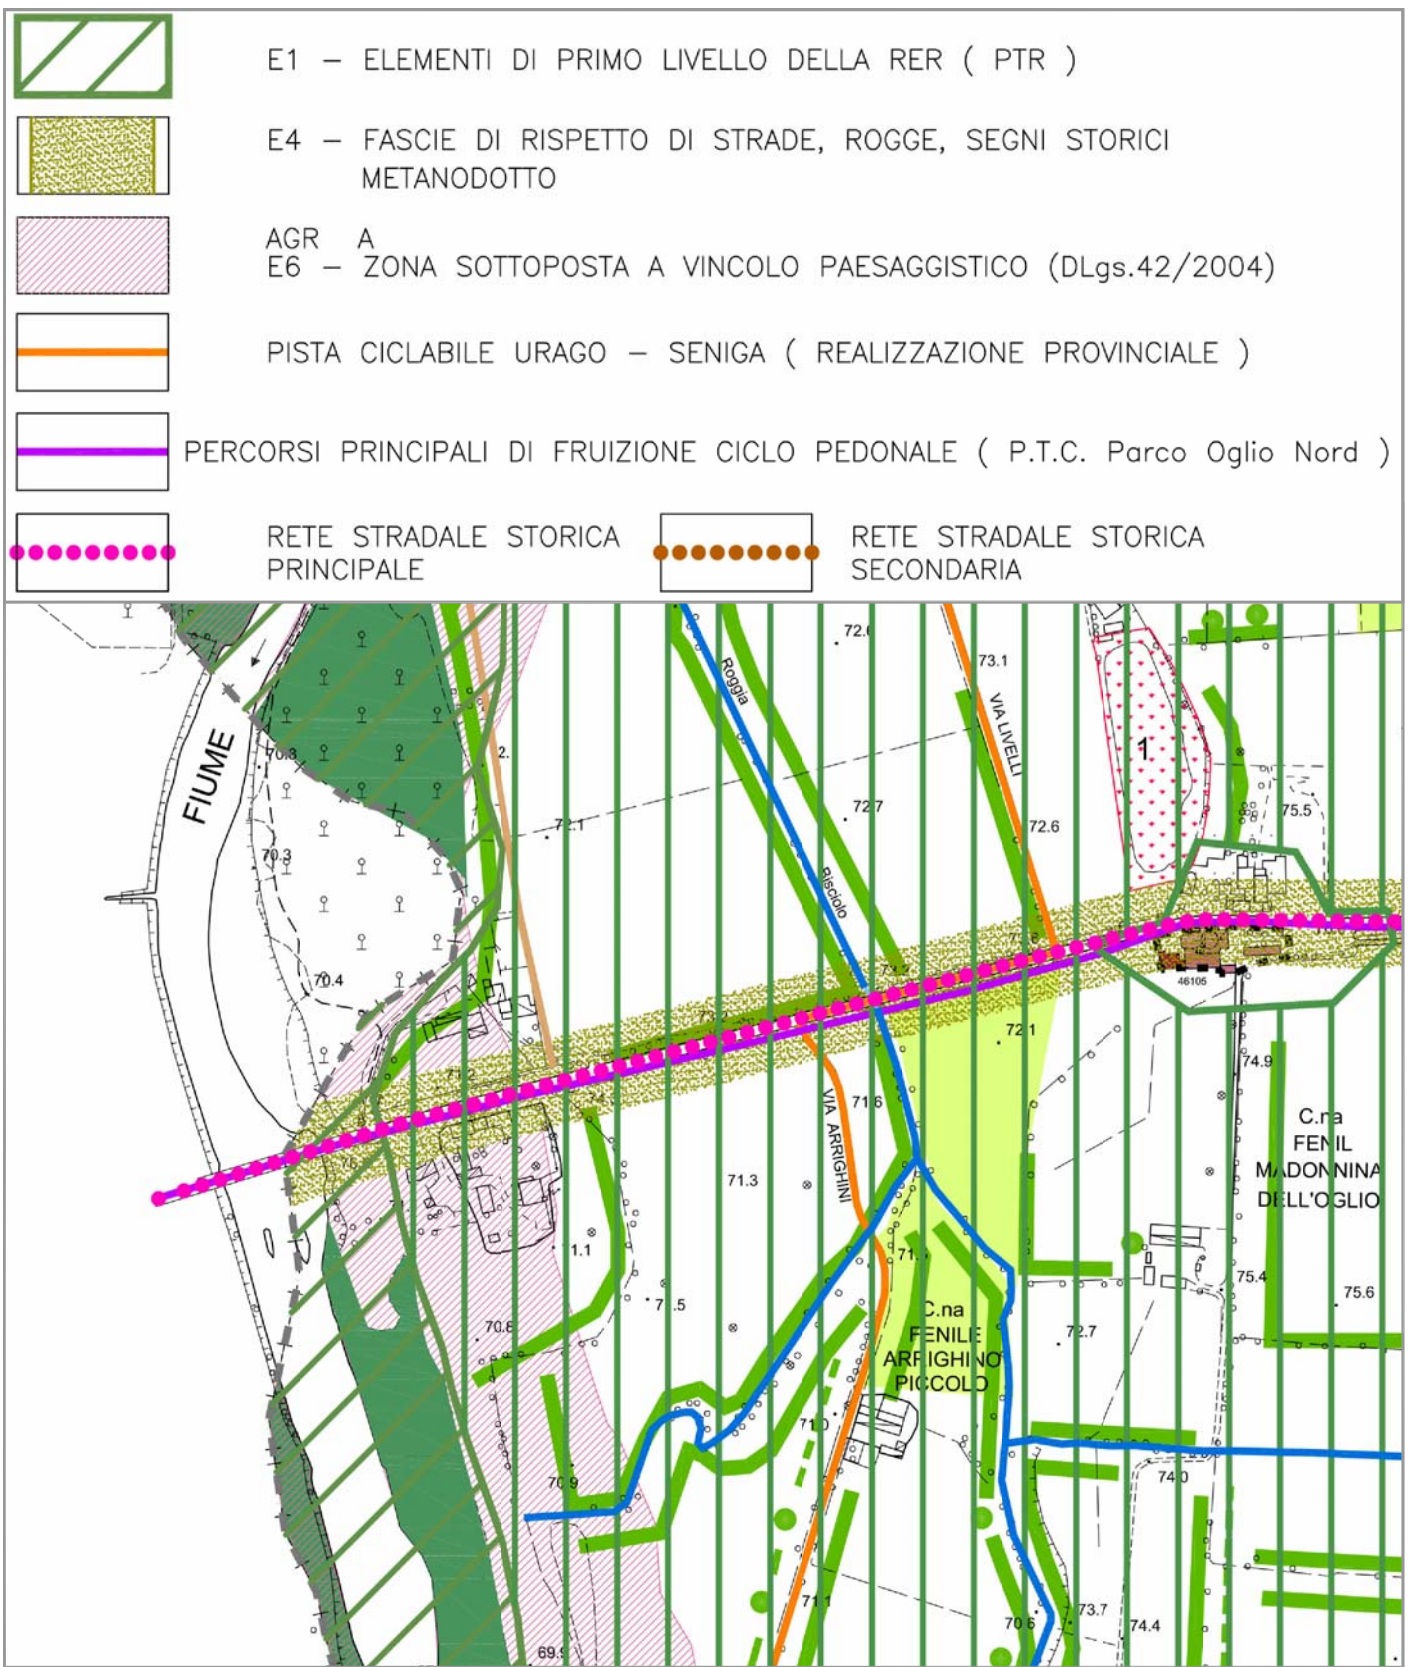

ESTRATTO RILIEVO AEROFOTOGRAMMETRICO

scala 1 : 5.000

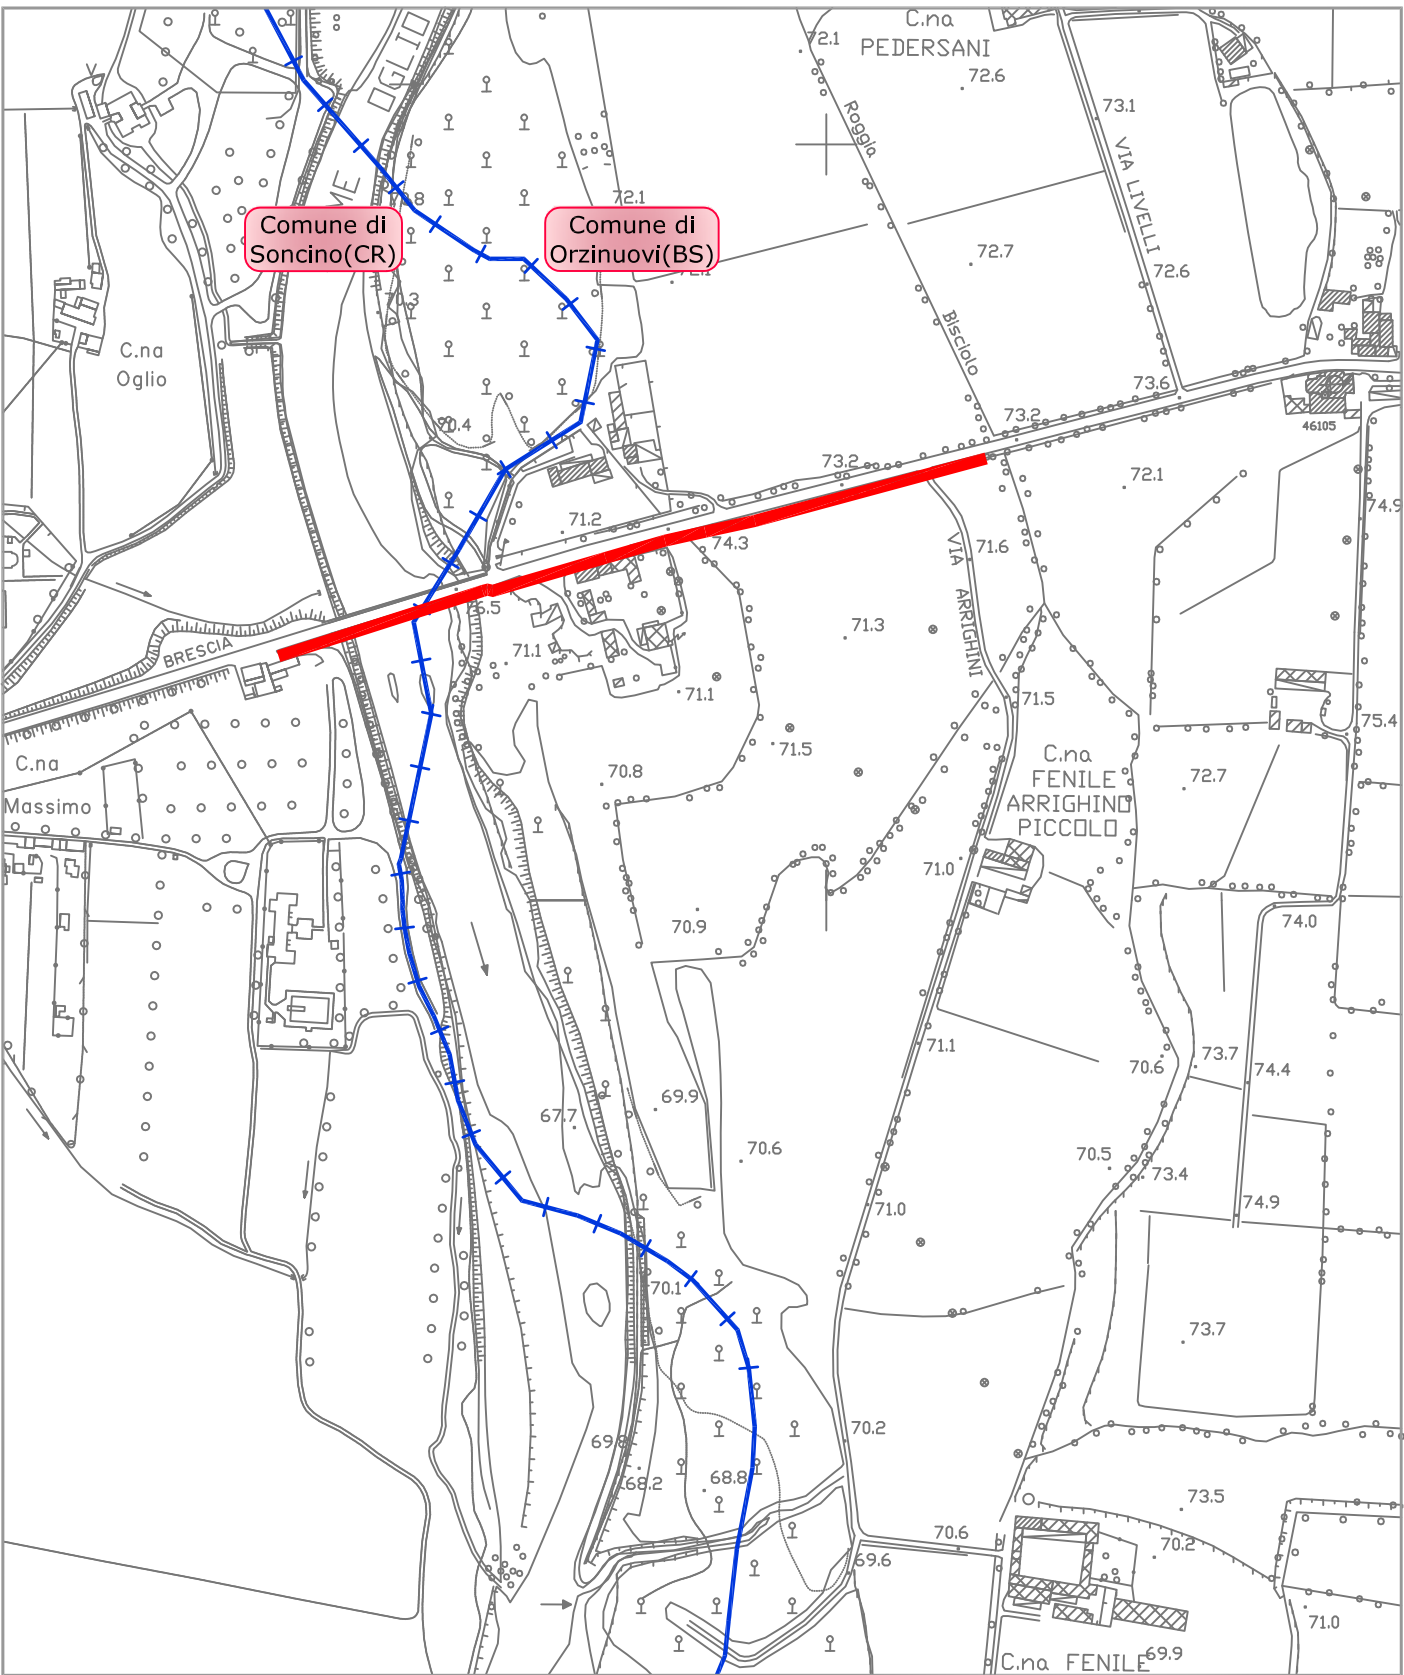

— pista ciclabile in progetto
— confine provincia