



PLANIMETRIA DI RILIEVO RIPORTANTE LA POSIZIONE DEGLI SCATTI FOTOGRAFICI
scala 1 : 1000

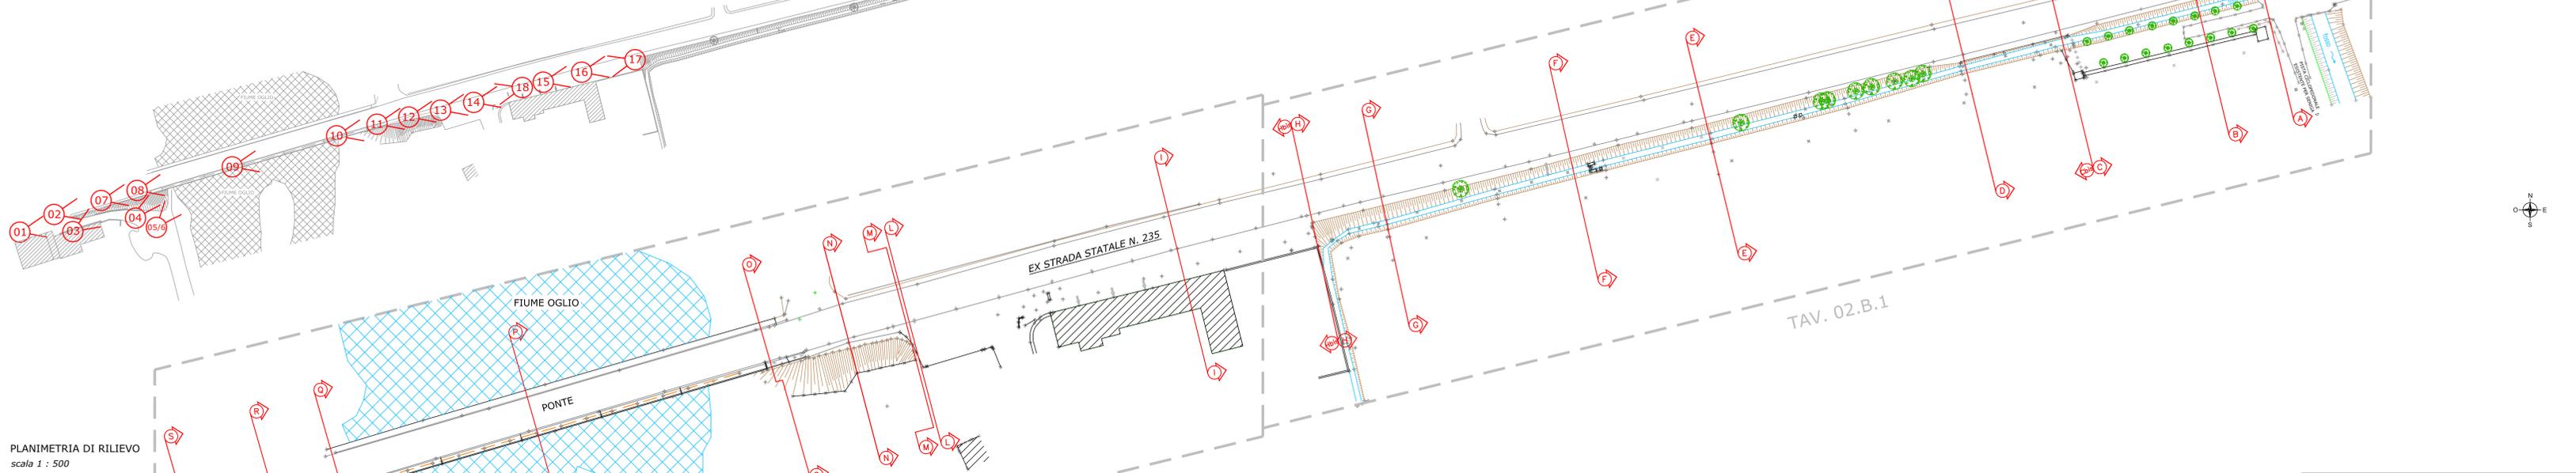


PLANIMETRIA DI RILIEVO
scala 1 : 500

(* parte del rilievo celerimetrico è stato fornito dalla committenza)

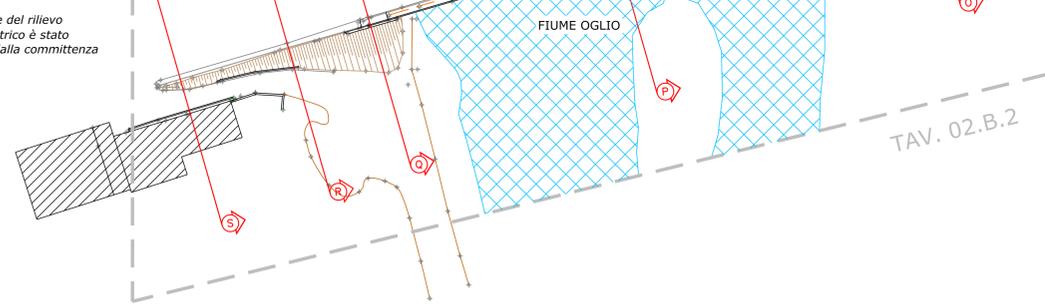

DOCUMENTAZIONE FOTOGRAFICA

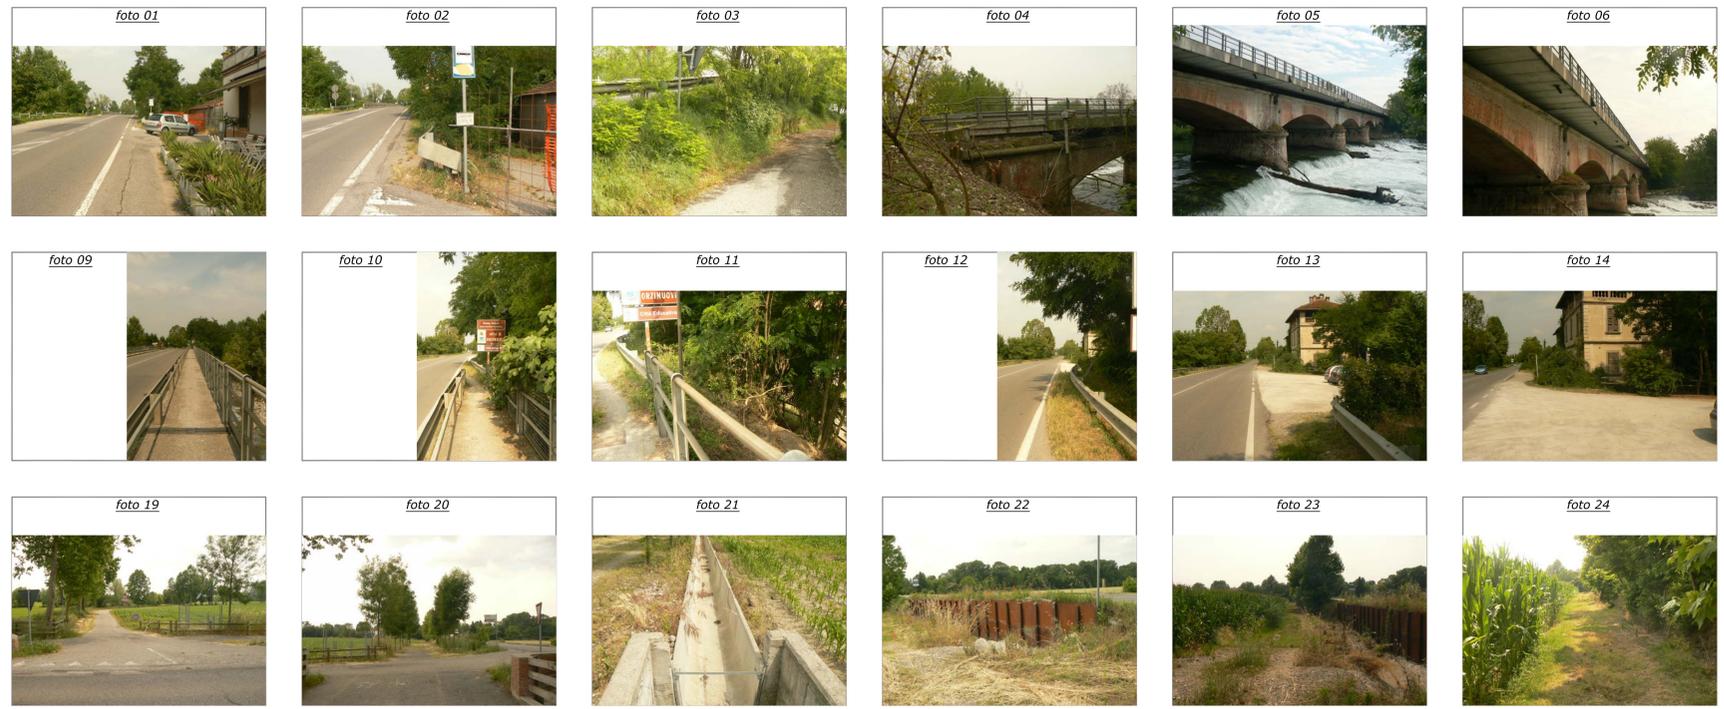

PARCO OGLIO NORD

GREEN WAY DELL'OGLIO
progetto lotto 16

Messa in sicurezza ponte automobilistico e sistemazione percorso collegamento tra i comuni di Soncino e Orzinuovi

TAV. 02.A

Planimetria di rilievo e rilievo fotografico
Inquadramento generale

Data, giugno 2014

I TECNICI

Pianta ing. Paola
collaboratore: Lazzari ing. Valeria

progetto esecutivo