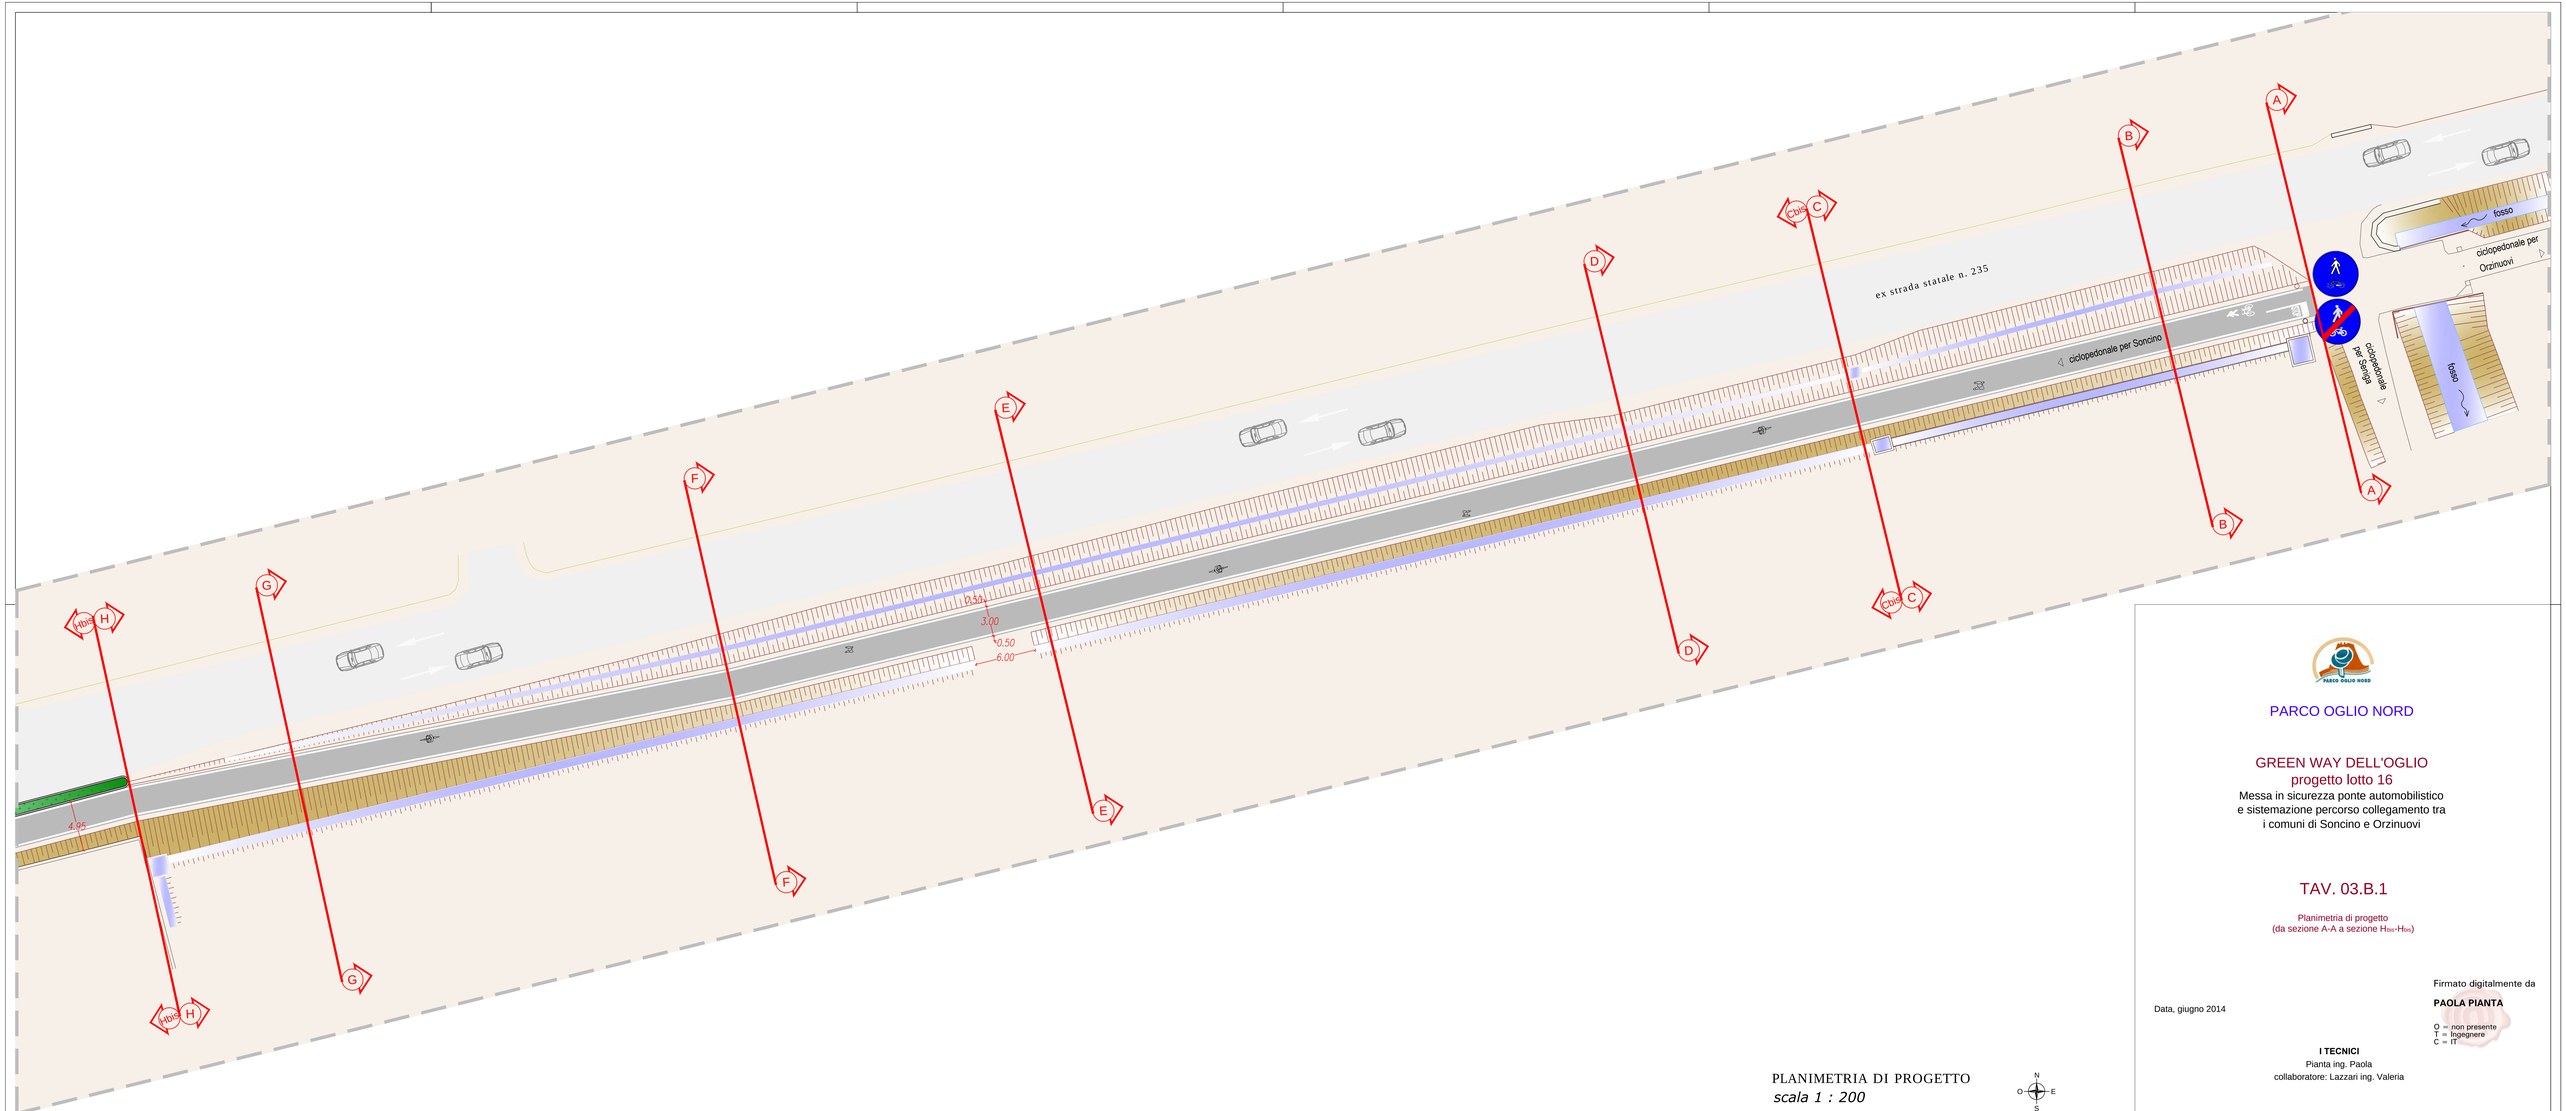

PLANIMETRIA DI PROGETTO
scala 1 : 200

PARCO OGLIO NORD

GREEN WAY DELL'OGLIO
progetto lotto 16
Messa in sicurezza ponte automobilistico
e sistemazione percorso collegamento tra
i comuni di Soncino e Orzinuovi

TAV. 03.B.1

Planimetria di progetto
(da sezione A-A a sezione H_{BB}-H_{BB})

Data, giugno 2014

Firmato digitalmente da
PAOLA PIANTA
O = non presente
T = Ingegnere
C = IT

I TECNICI
Pianta ing. Paola
collaboratore: Lazzari ing. Valeria

progetto esecutivo