



"allegato D"

PARCO OGLIO NORD

GREEN WAY DELL'OGLIO progetto lotto16

Messa in sicurezza ponte automobilistico
e sistemazione percorso collegamento tra
i comuni di Soncino e Orzinuovi

planimetria di cantiere

D.lgs 9 aprile 2008 n. 81 e s.m.i.

Data, giugno 2014

IL TECNICO

Pianta ing. Paola

progetto esecutivo

SEGNALETICA STRADALE DI CANTIERE:










PLANIMETRIA DI PROGETTO

 area di intervento

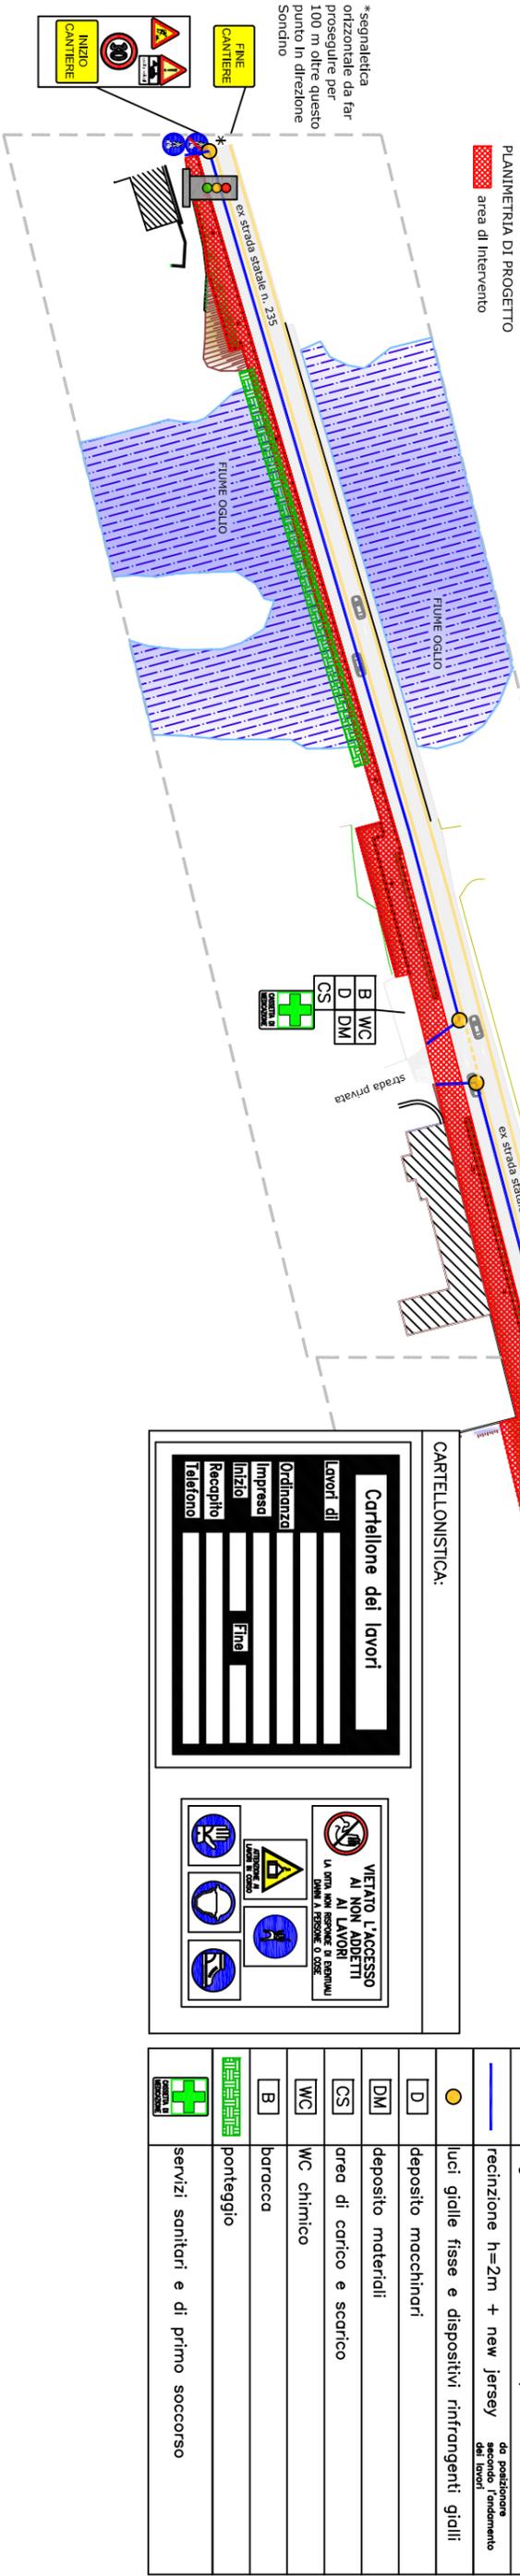

CARTELLONISTICA:

Cartellone dei lavori

Lavori di	
Ordinanze	
Impresa	
Inizio	
Recupilo	
Telefono	
	FINO






LEGENDA:

	segnaletica orizzontale temporanea
	recinzione h=2m + new jersey da posizione secondo l'andamento dei lavori
	luci gialle fisse e dispositivi rifrangenti gialli
	deposito macchinari
	deposito materiali
	area di carico e scarico
	WC chimico
	baracca
	ponteggio
	servizi sanitari e di primo soccorso





