


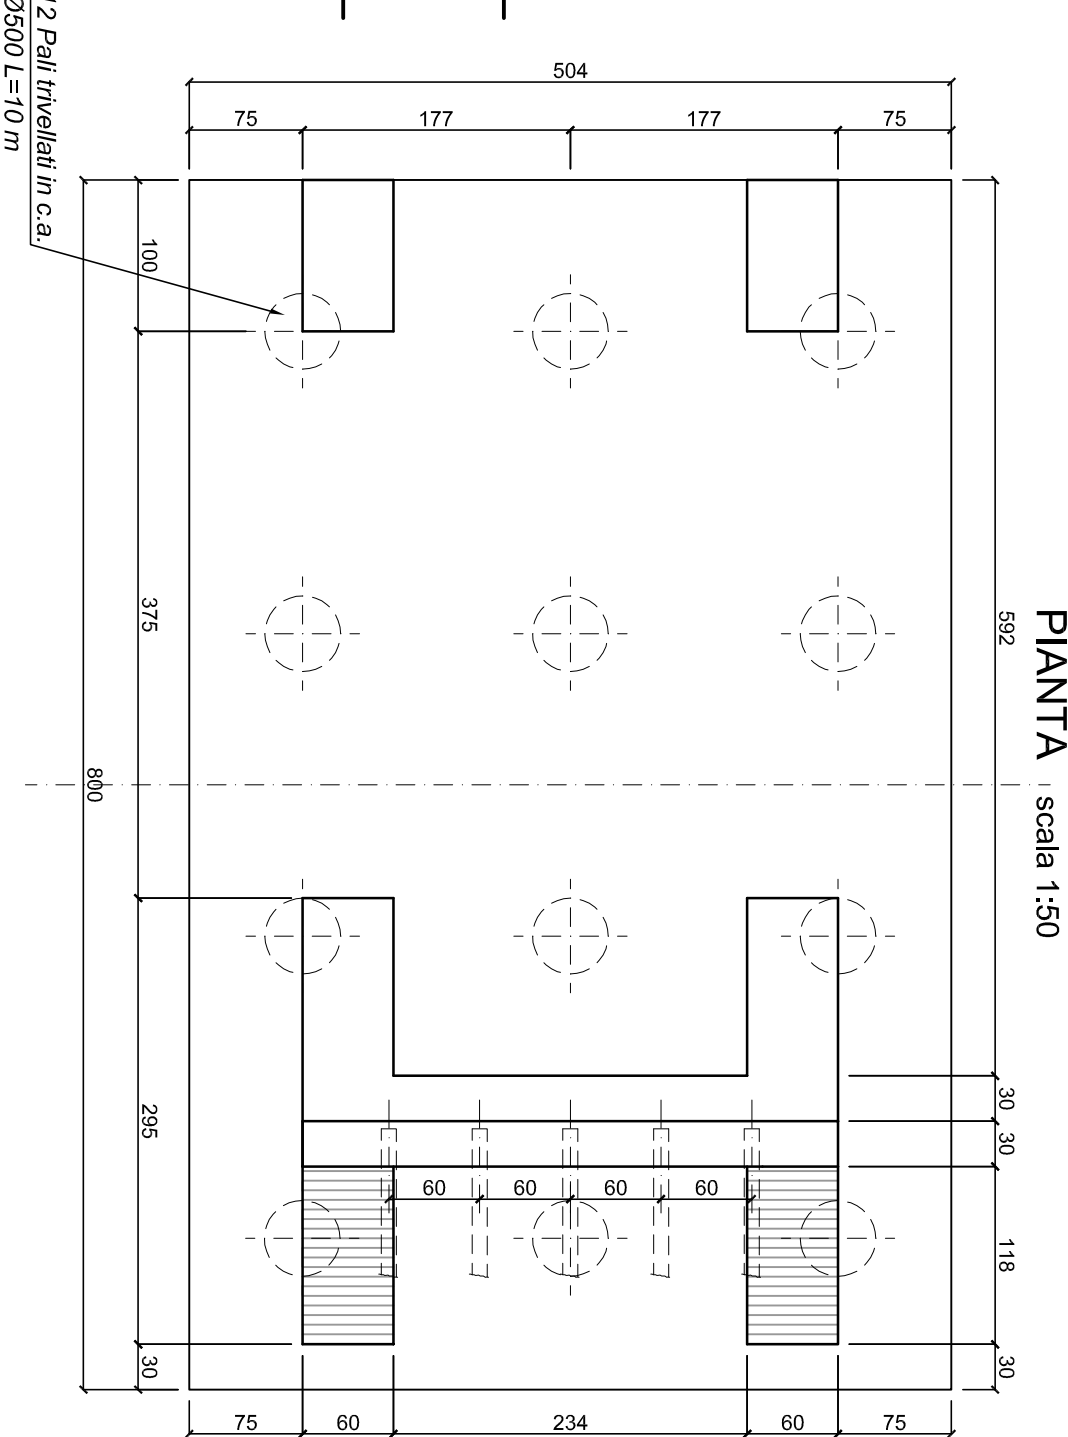
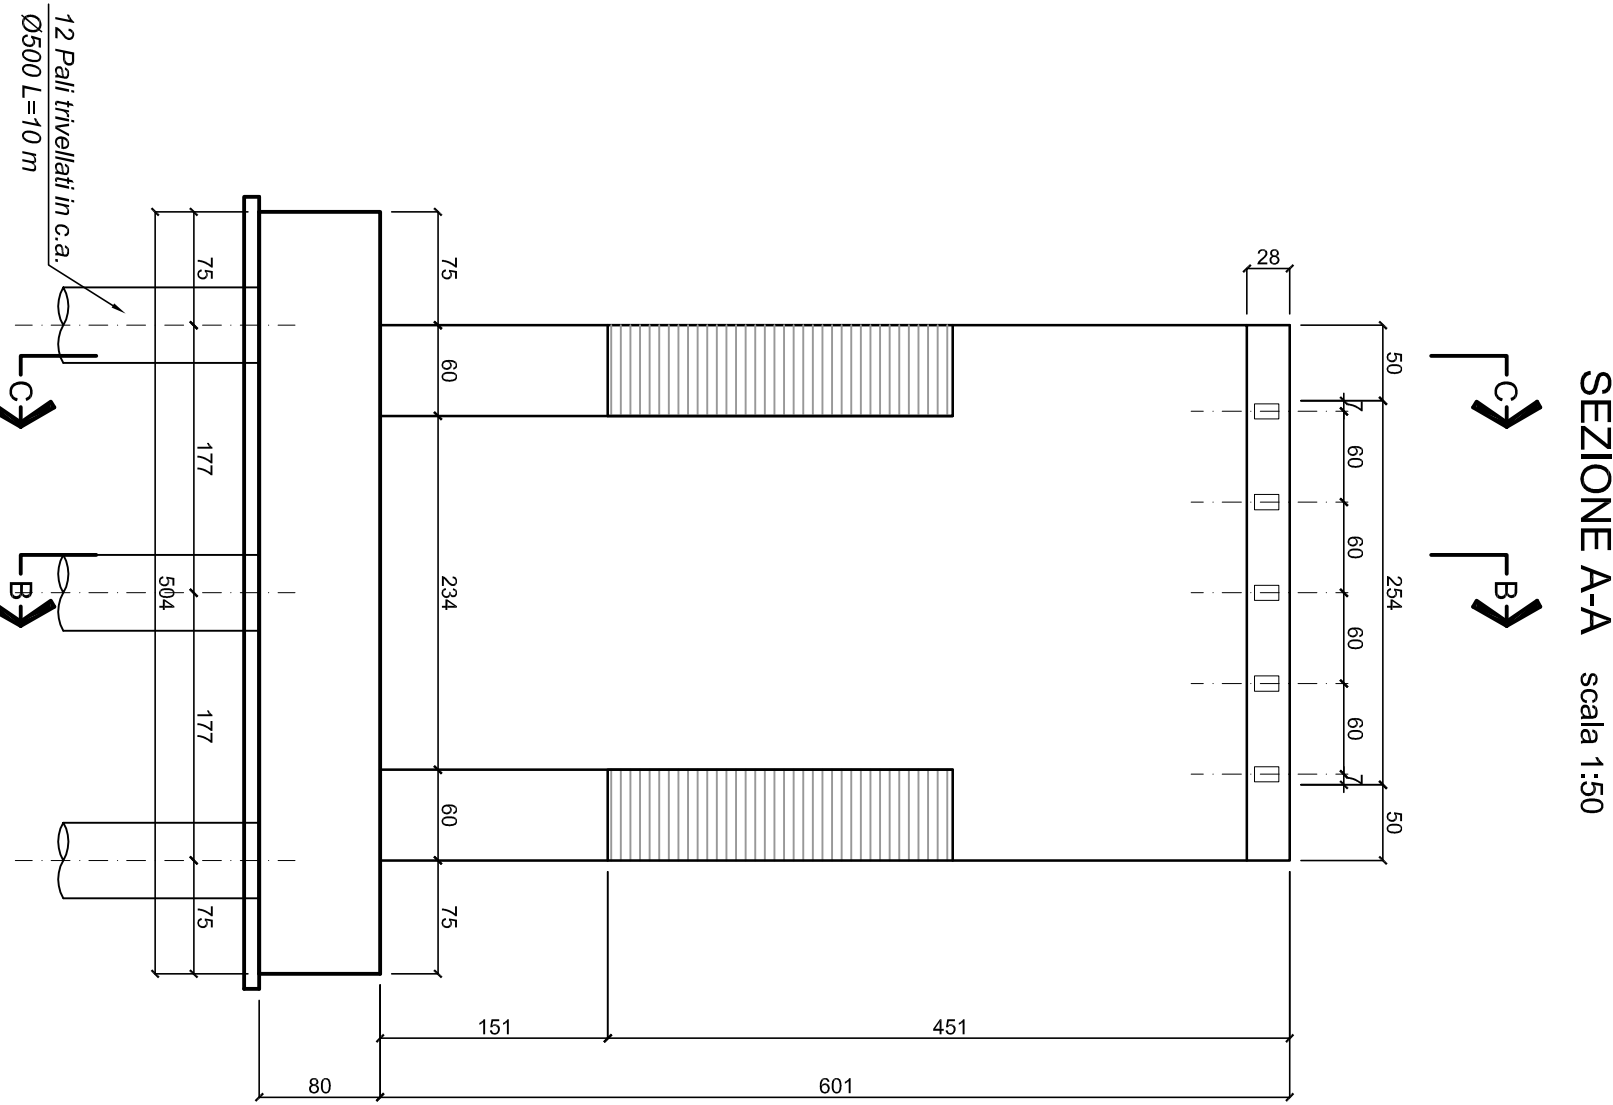
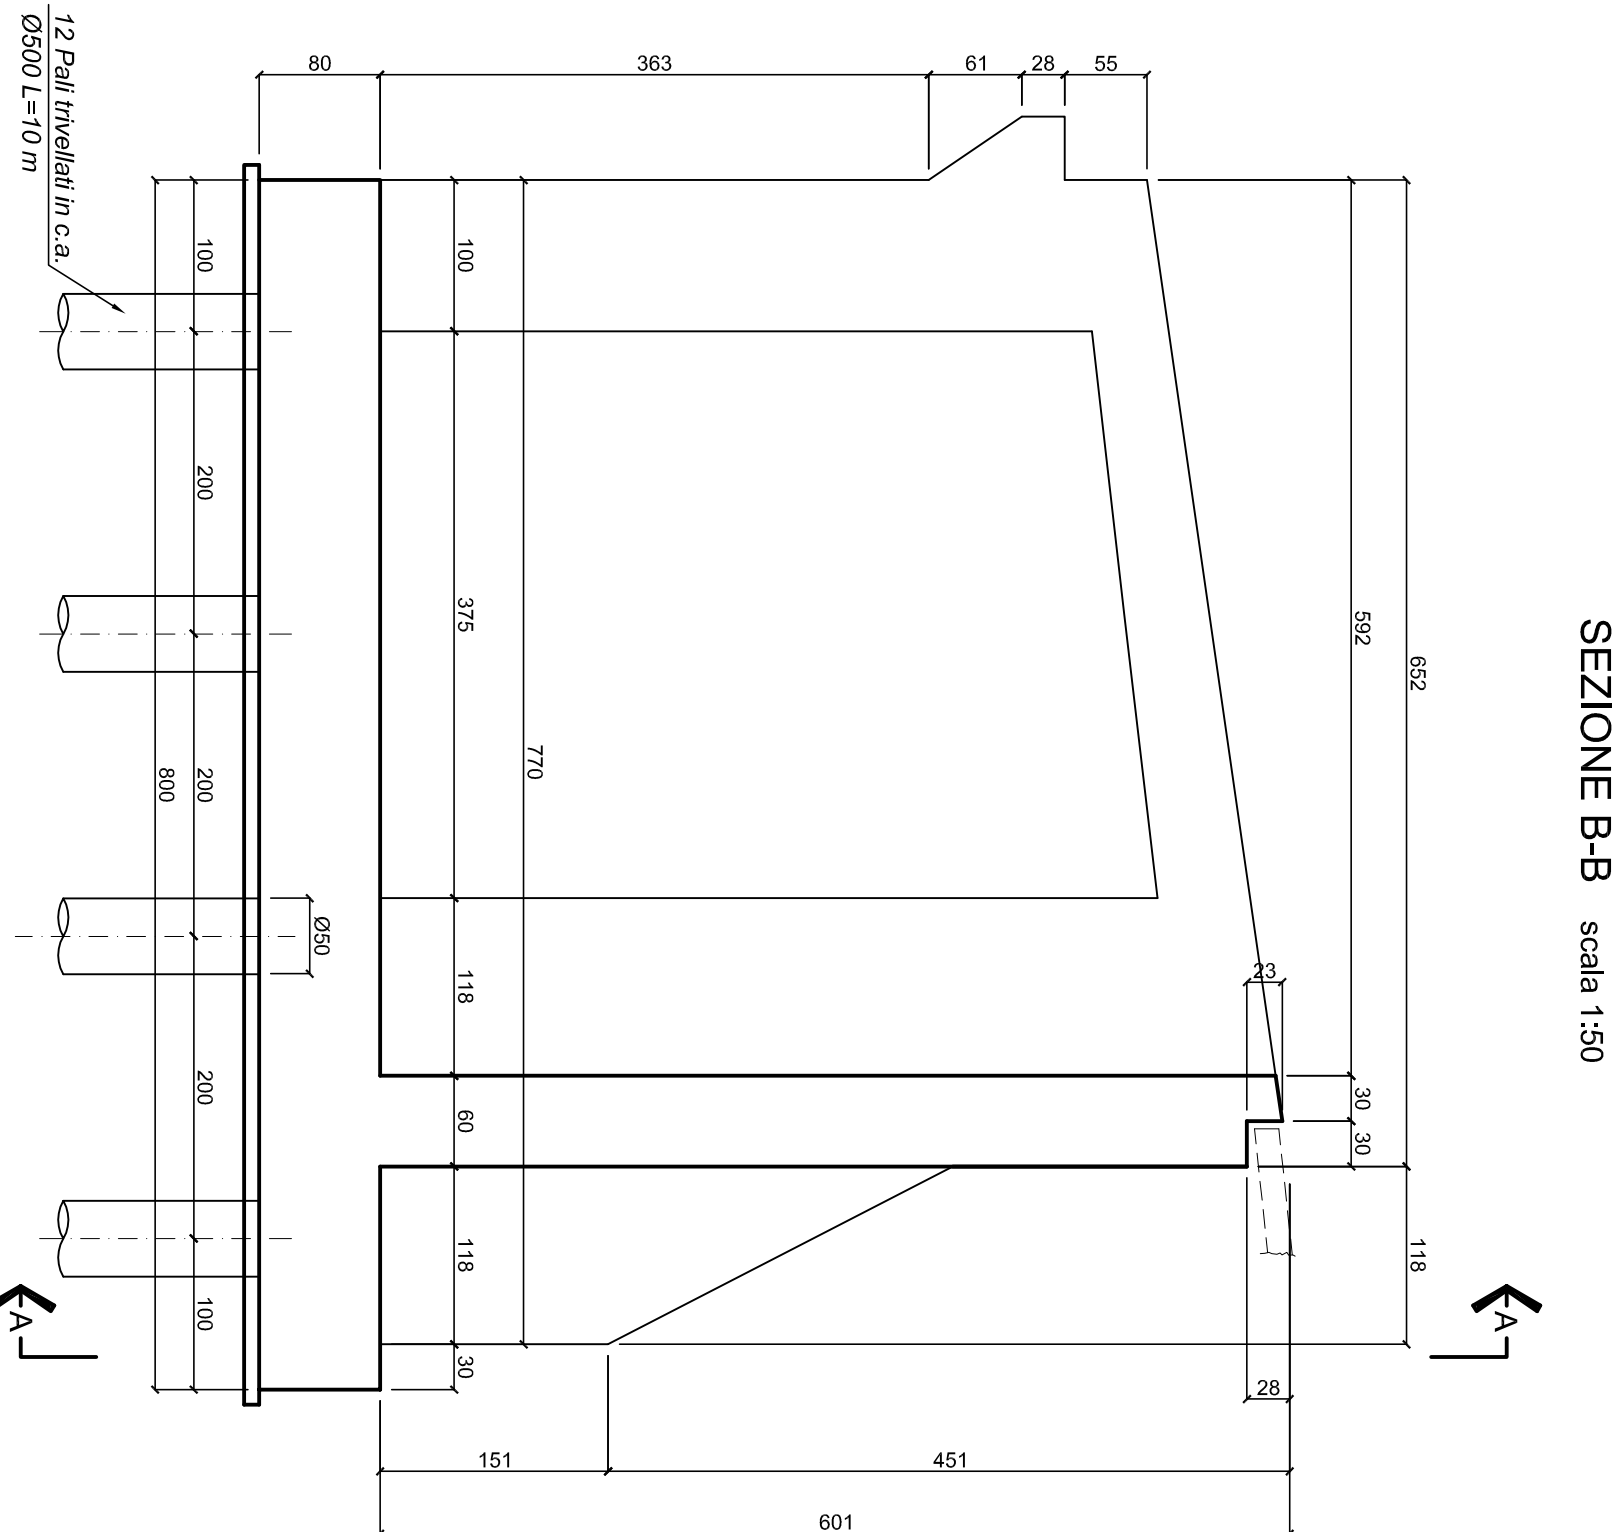
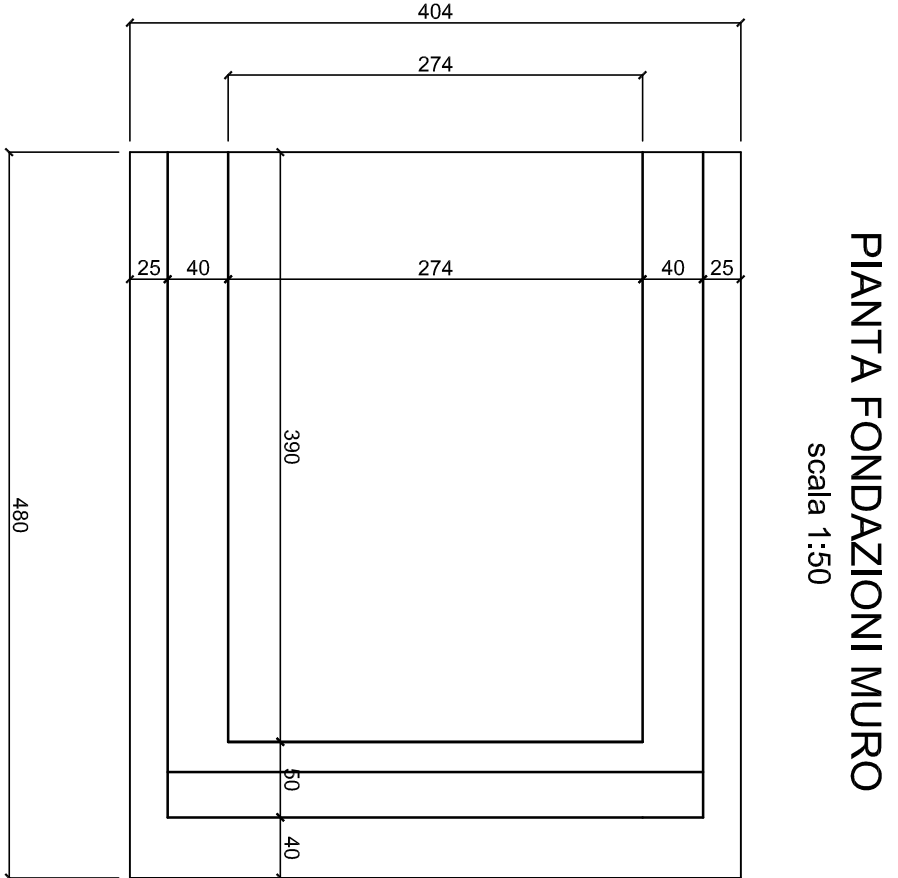
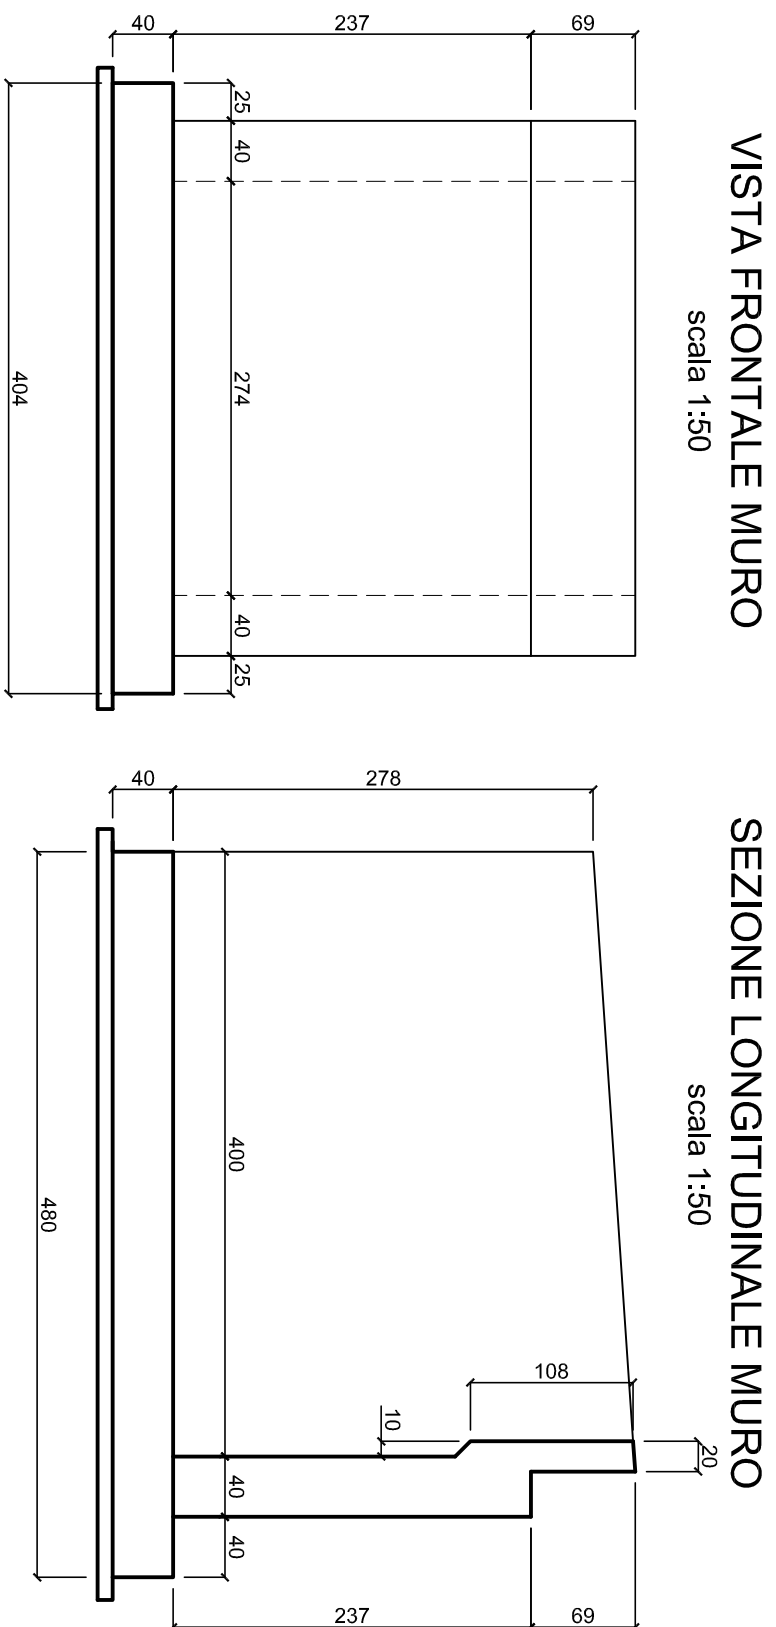


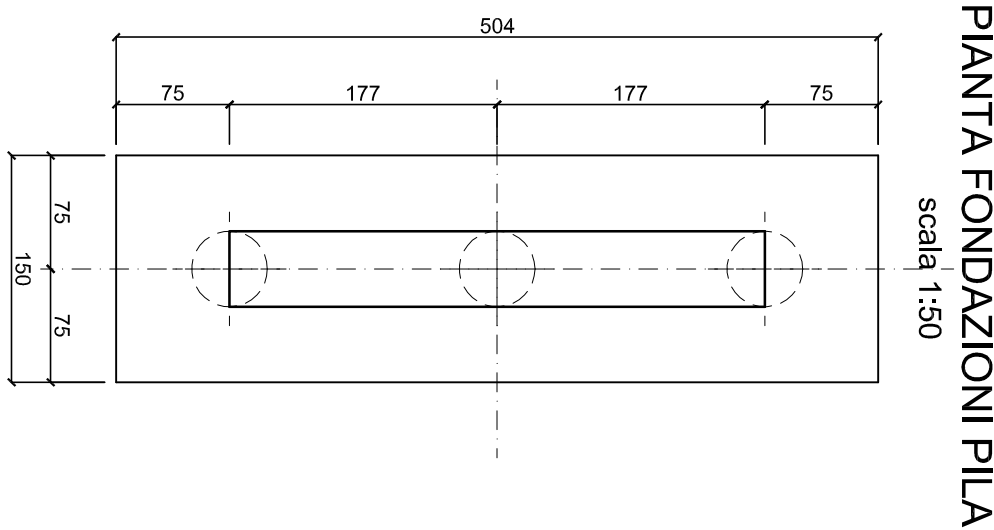


SEZIONE C-C scala 1:50

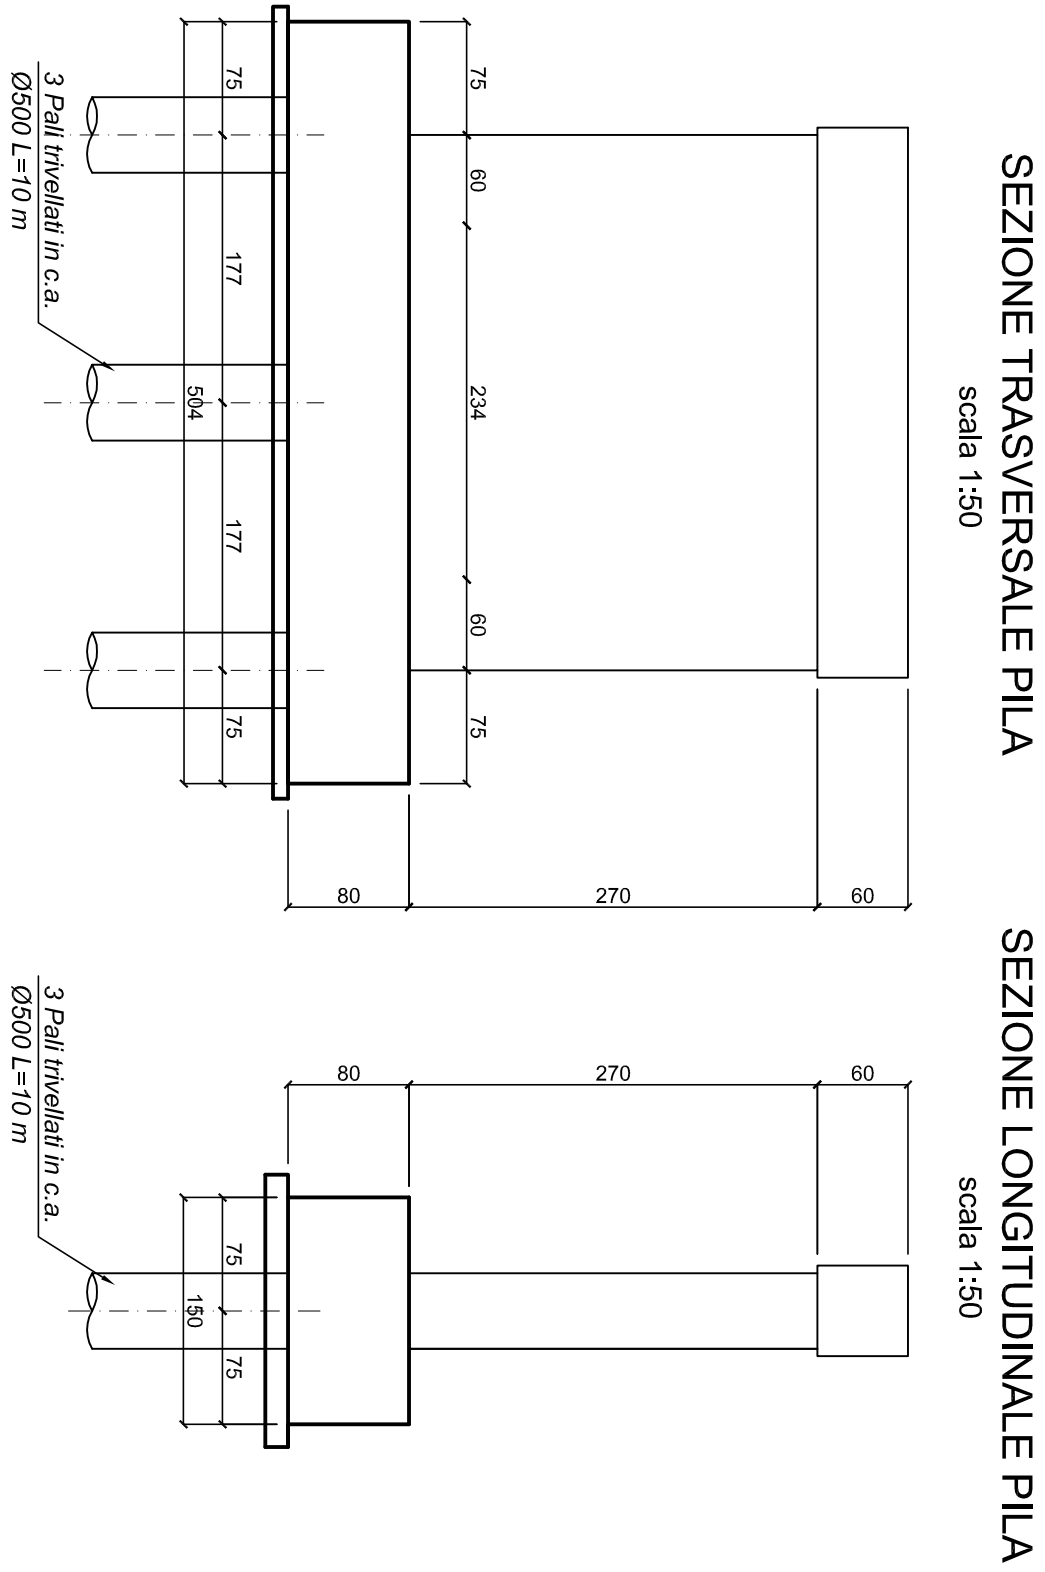

MATERIALI	
STRUTTURE METALLICHE	
Acciaio per carpenteria metallica	S275JR
Bulloni ad alta resistenza e barre metalliche	classe 8.8
Saldature, a cordoni d'angolo	
La zincatura di manufatti in ferro	UNI 5742, 5743, 5745.
La quantità di zinco non sarà inferiore a 400 g/m² di superficie realmente coperta.	
OPERE DI FONDAZIONE	
Calcestruzzo a prestazione garantita	C25/30
Classe di esposizione	XC2
Classe di consistenza	S4
Dosaggio minimo di cemento	300 Kg/m³
Dimensione massima aggregati	20 : 30mm
Acciaio in barre	B450C
Copri ferro	40 mm
Calcestruzzo a prestazione garantita	C37/40
Classe di esposizione	XF1
Classe di consistenza	S4
Dosaggio minimo di cemento	320 Kg/m³
Dimensione massima aggregati	32 mm
Acciaio in barre	B450C
Copri ferro	35 mm
Categoria	GL24H
Riferimenti:	D.M. 14.01.2008
	CNR-DT 206/2007
	UNI EN 1194
OPERE DI LEGNO	

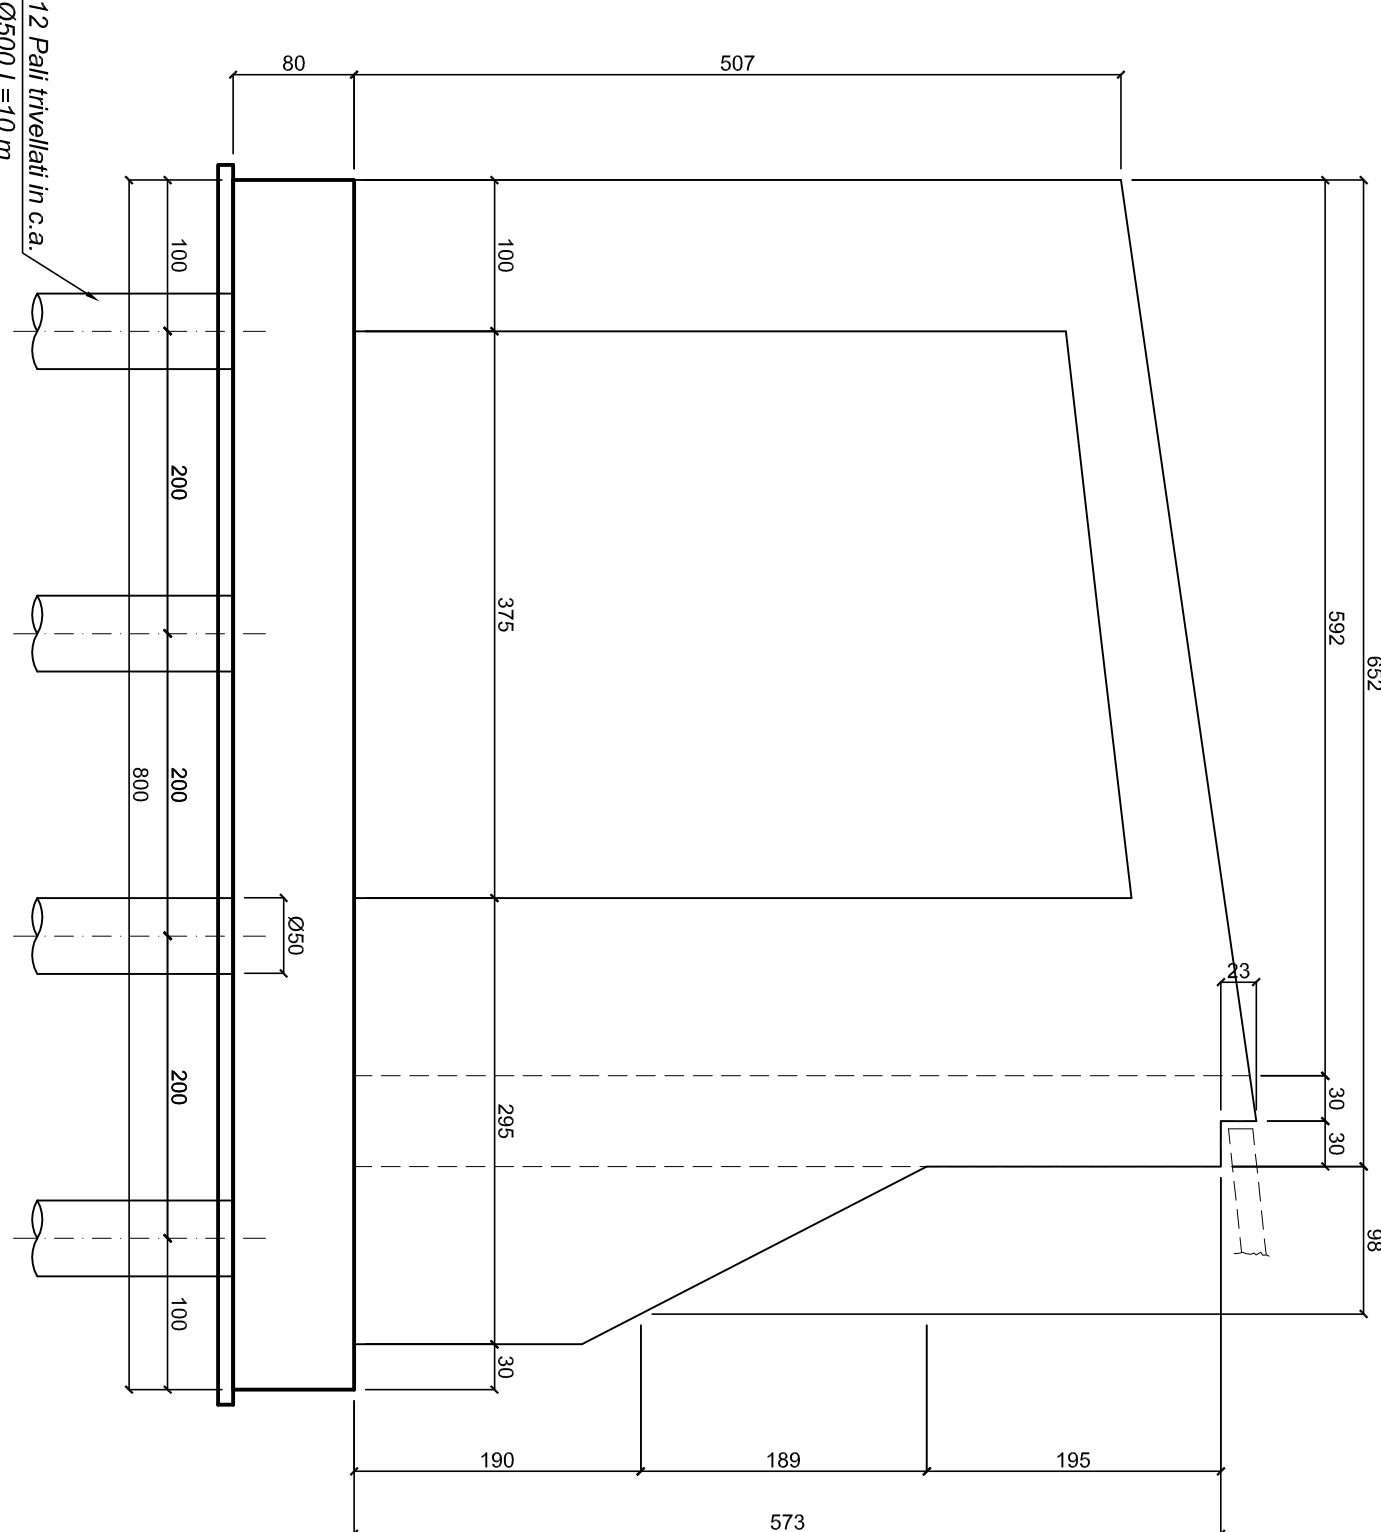

PARCO OGLIO NORD
Ente di Diritto Pubblico

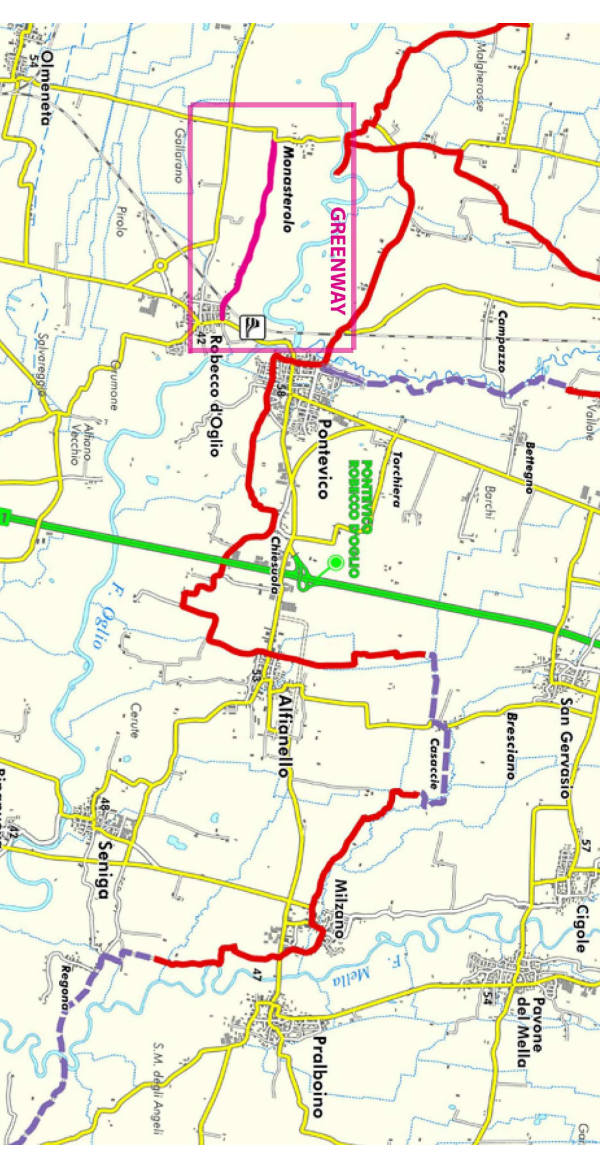

GREENWAY DELL'OGLIO

PROGETTO LOTTO 22-A



Studio d'Ingegneria ed Architettura
Ing. Giuseppe Cimini

Via MILANO, 56/d - 26100 CREMONA (CR)
Tel. 0372446030 - mail: studiocimini@fastwebnet.it

TAV.

COLLABORATORI: Ing. Costa Matteo

REFERIMENTO

10

PROGETTO ESECUTIVO
STRUTTURE PONTE
CARPENTERIE SOTTOSTRUTTURE LATO BRESCIA

SCALA 1:50

DATA 13.10.14

AGGIORNAMENTI : AGGIORNAMENTI : AGGIORNAMENTI : AGGIORNAMENTI :