


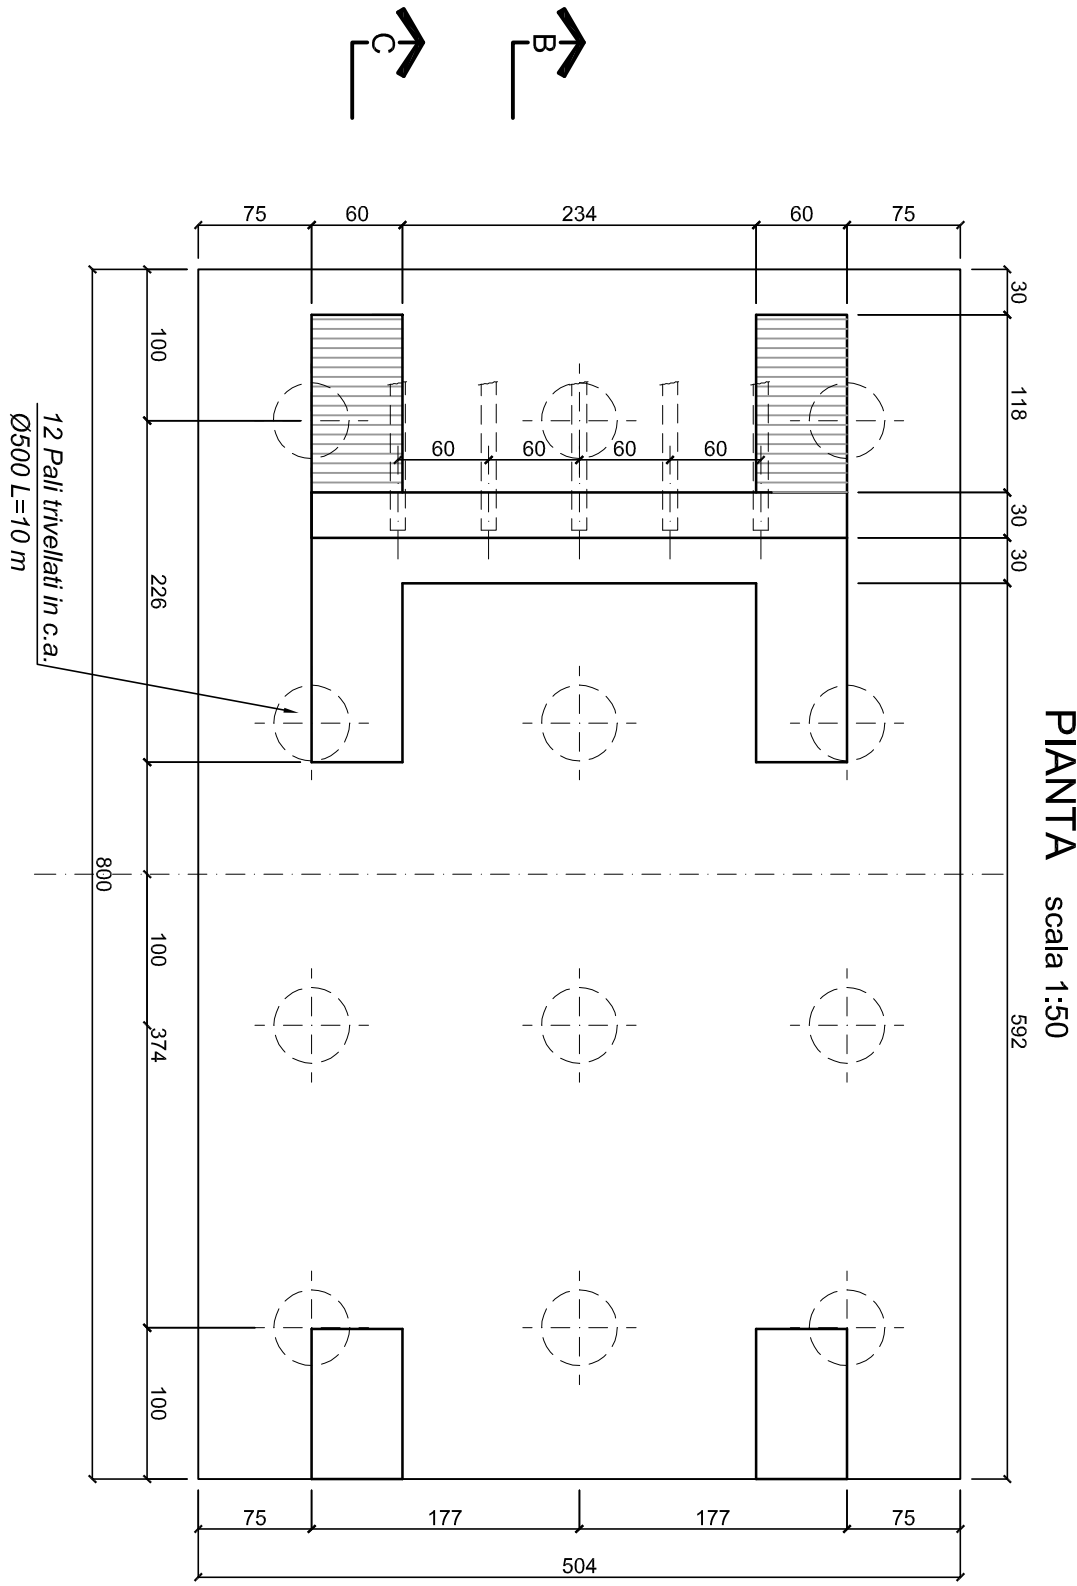
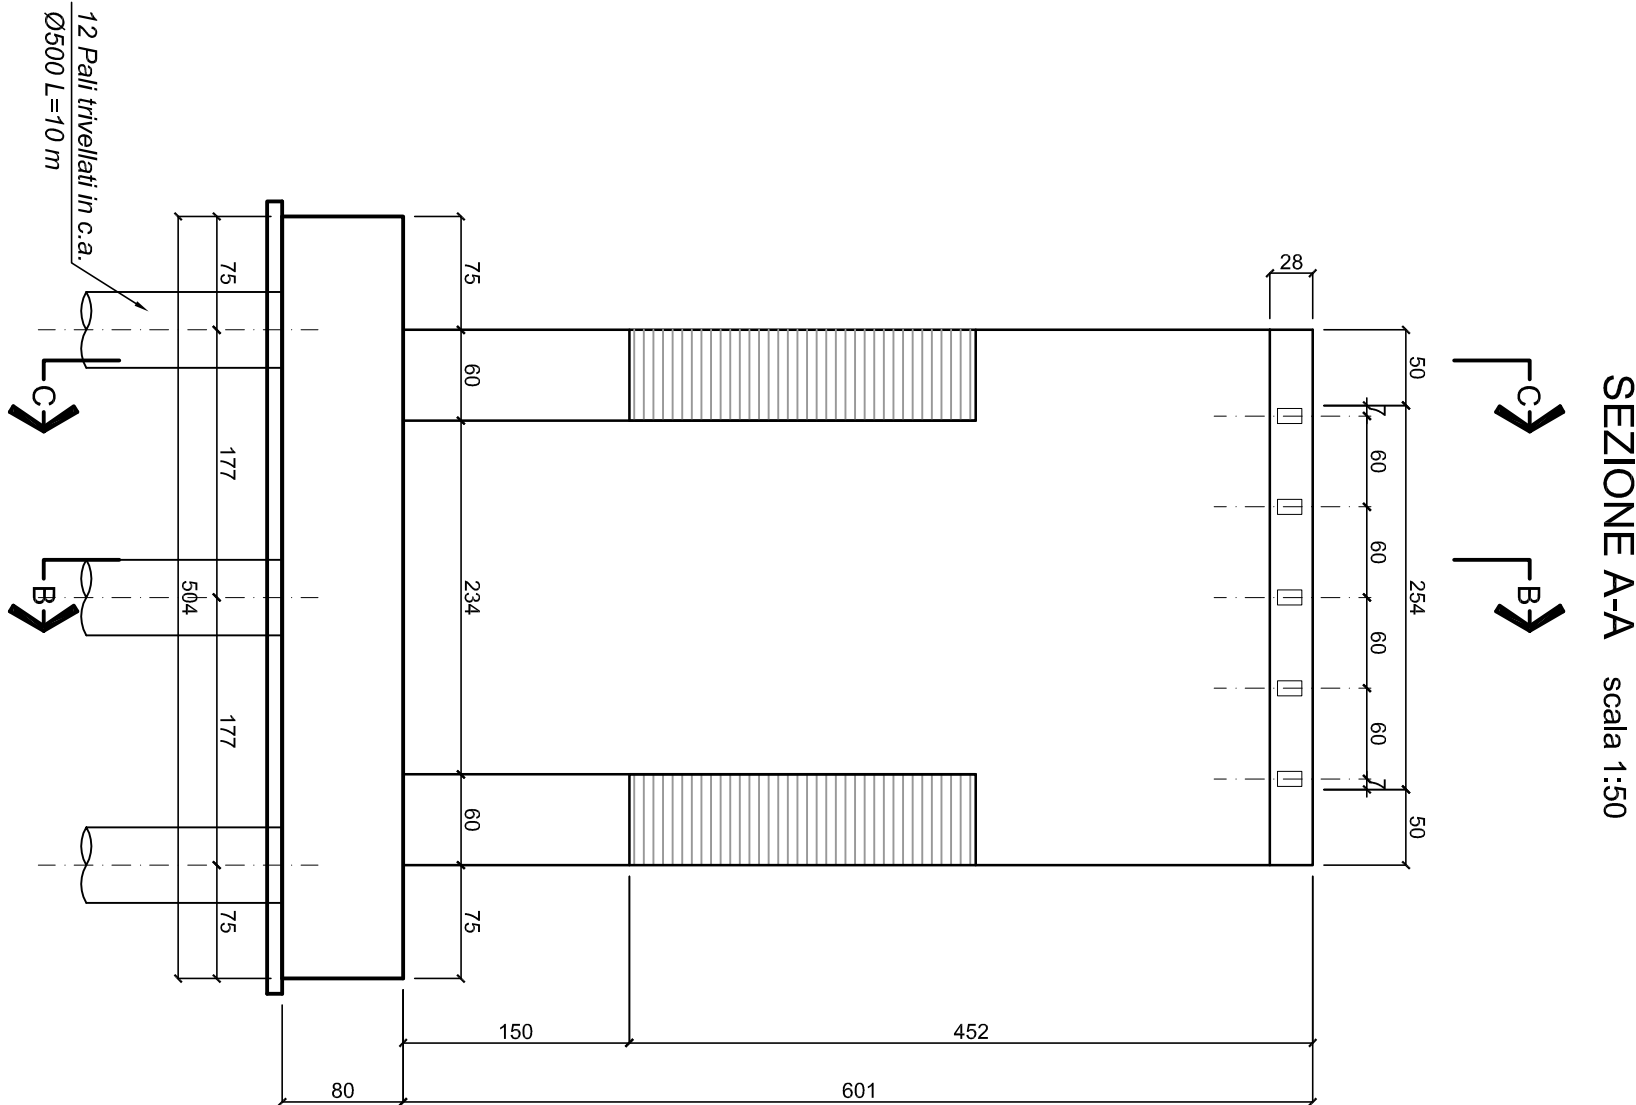
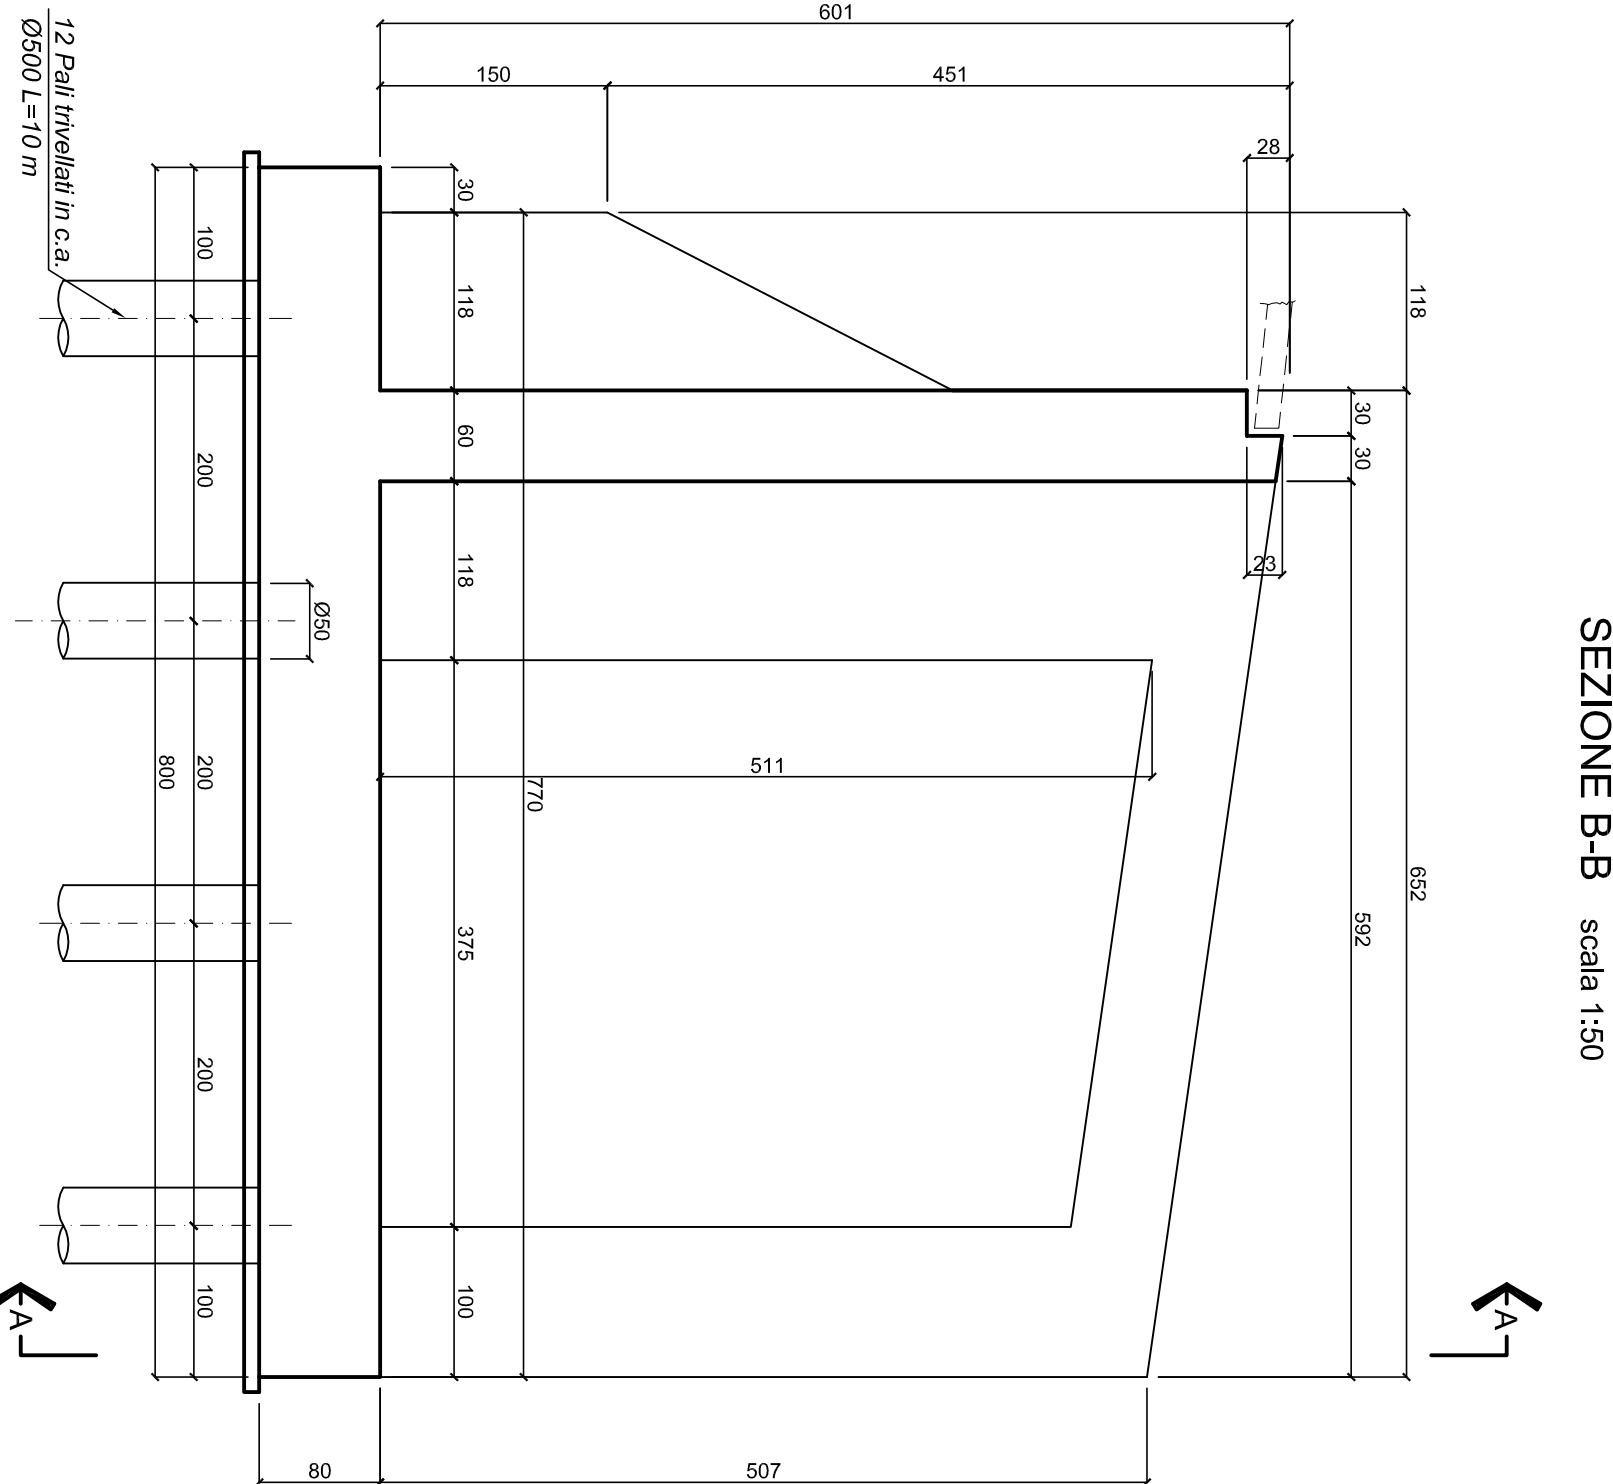
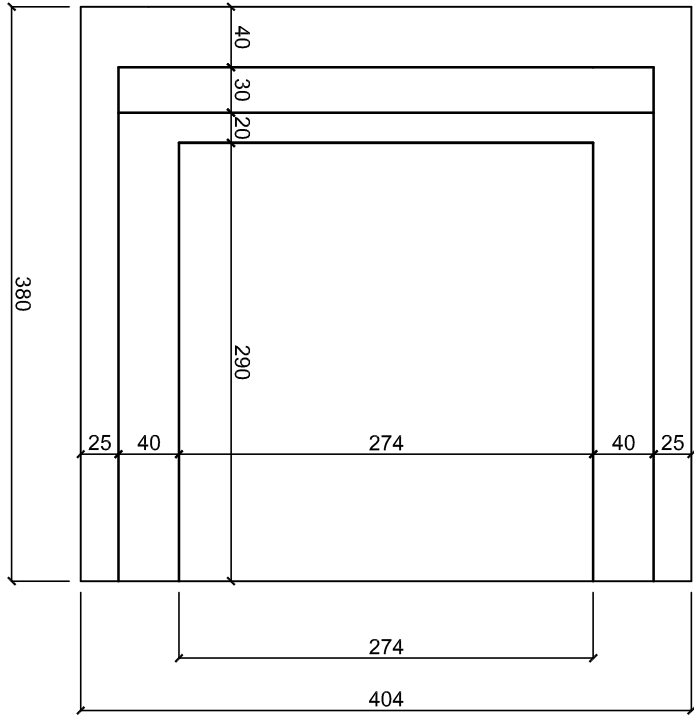
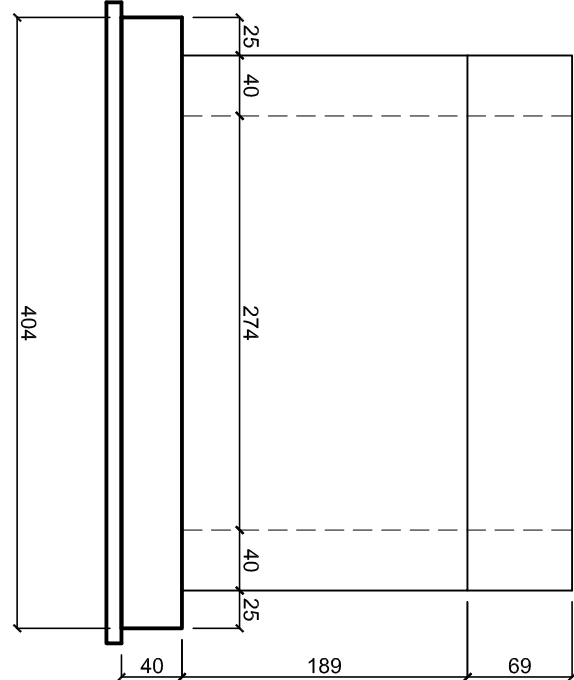


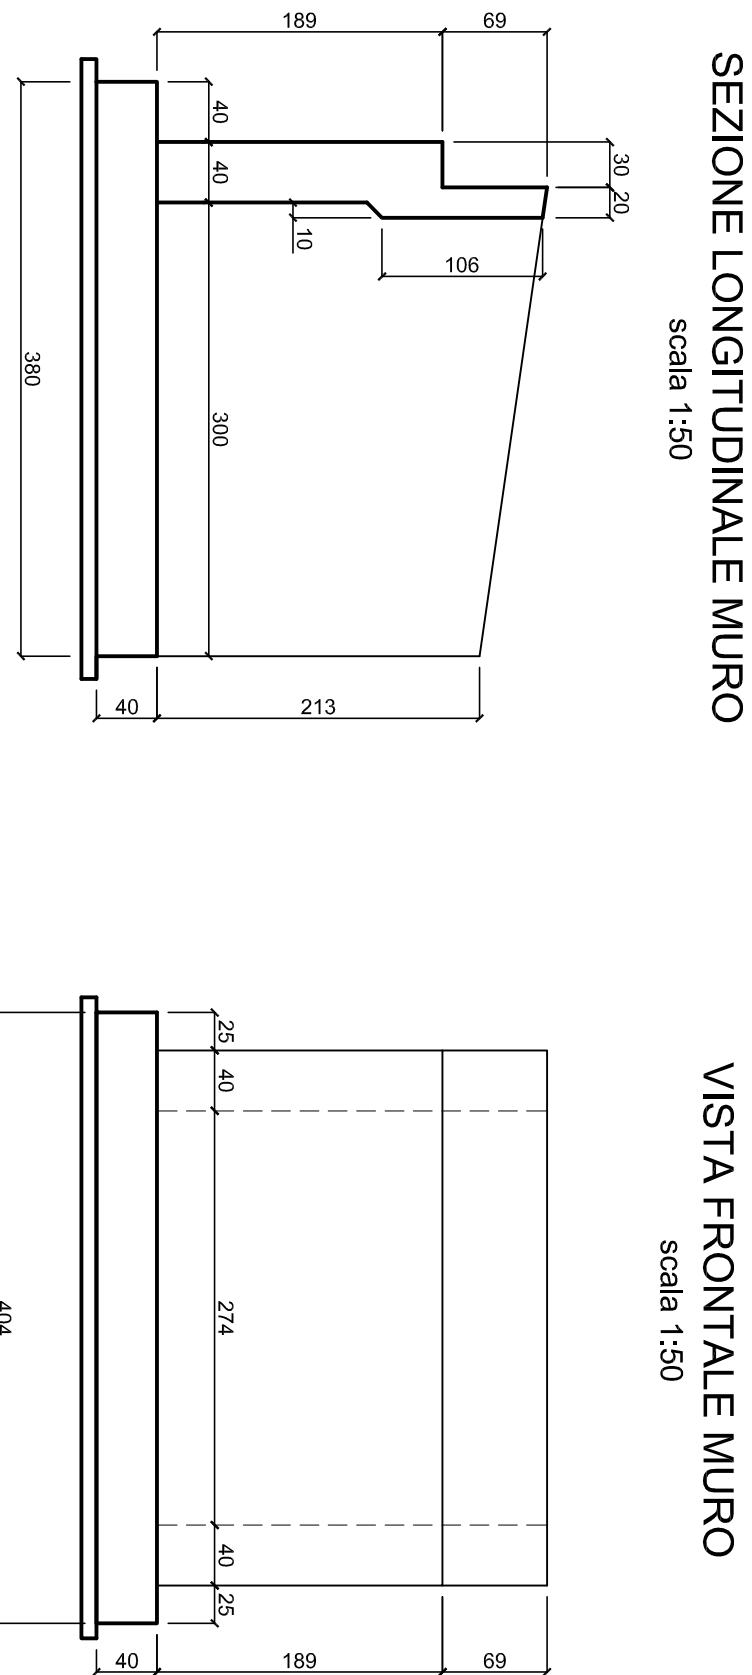

SEZIONE C-C scala 1:50

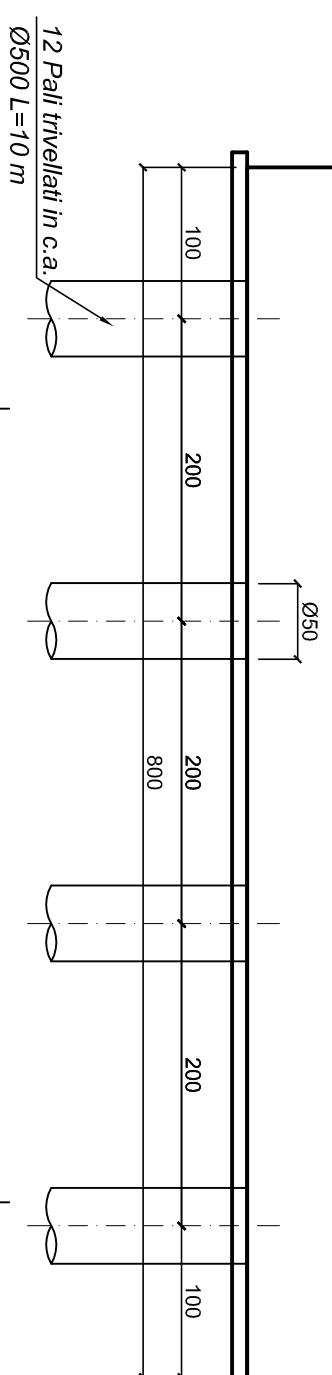

MATERIALI	
STRUTTURE METALLICHE	Acciaio per carpenteria metallica S275JR Bulloni ad alta resistenza e barre metalliche classe 8.8 Saldature: a cordoni d'angolo La zincatura di manufatti in ferro La quantità di zinco non sarà inferiore a 400 g/m² di superficie realmente coperta.
OPERE DI FONDAZIONE	Calcestruzzo a prestazione garantita C25/30 Classe di esposizione XC2 Classe di consistenza S4 Dosaggio minimo di cemento 300 Kg/m³ Dimensione massima aggregati 20 : 30mm Acciaio in barre B450C Coprifreno 40 mm Calcestruzzo a prestazione garantita C37/40 Classe di esposizione XF1 Classe di consistenza S4 Dosaggio minimo di cemento 320 Kg/m³ Dimensione massima aggregati 32 mm Acciaio in barre B450C Coprifreno 35 mm Categorìa GL24H Riferimenti: D.M. 14.01.2008 CNR-DT 206/2007 UNI EN 1194
OPERE DI ELEVAZIONE	
OPERE DI LEGNO	

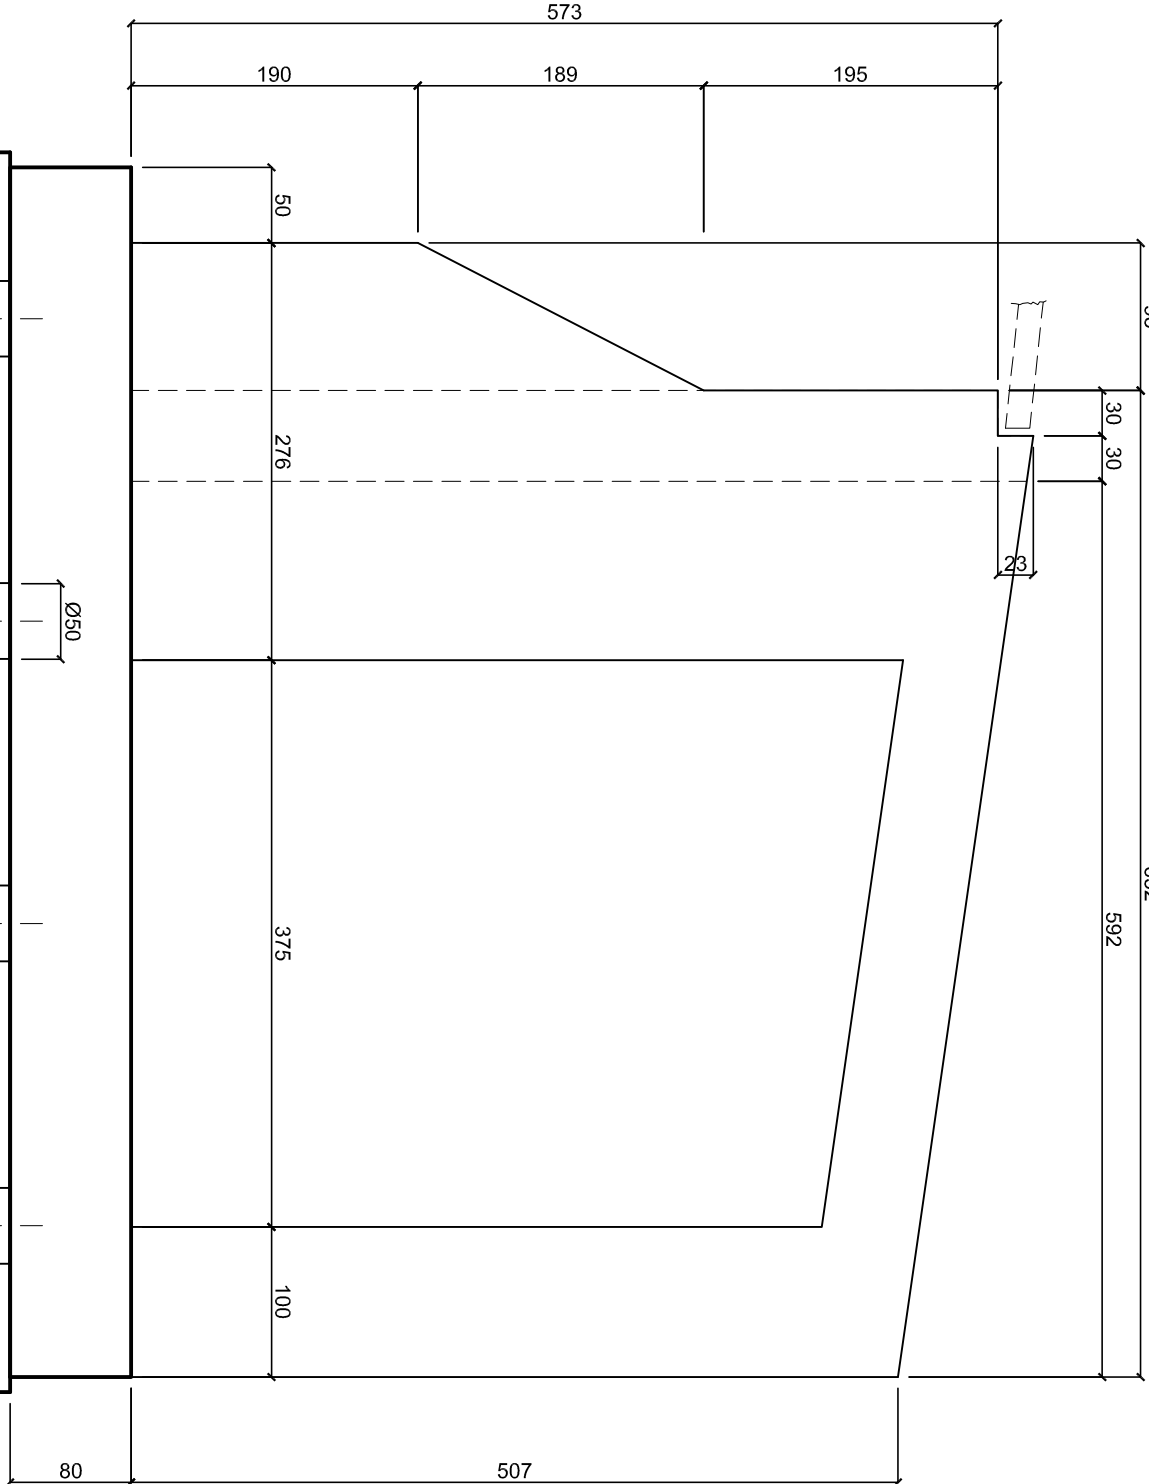

PARCO OGLIO NORD
Ente di Diritto Pubblico



GREENWAY DELL'OGLIO

PROGETTO LOTTO 22-A

Nuova passerella ciclopedonale e sistemazione del percorso ciclabile di collegamento tra Monticelli d'Oglio, Monasterolo e Robecco d'Oglio



Studio d'Ingegneria ed Architettura
Ing. Giuseppe Cimini

Via MILANO, 56/D - 26100 CREMONA (CR)
Tel. 0372446030 - mail: studiocimini@fastwebnet.it

TAV.	COLLABORATORI:	Ing. Costa Matteo	REFERIMENTO
------	----------------	-------------------	-------------

11	OGGETTO DISEGNO	PROGETTO ESECUTIVO	SCALA
		STRUTTURE PONTE	1:50
		CARPENTERIE SOTTOSTRUTTURE LATO CREMONA	
DATA	AGGIORNAMENTI :	AGGIORNAMENTI :	AGGIORNAMENTI :
13.10.14			