

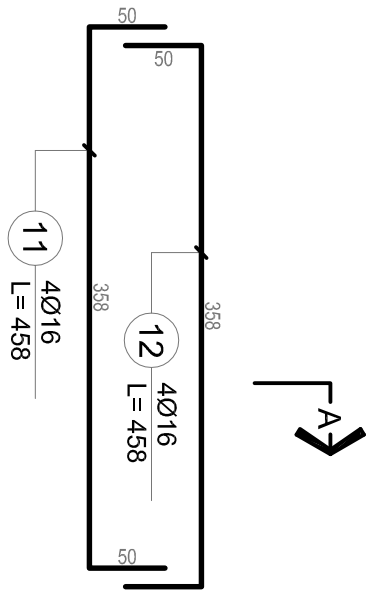
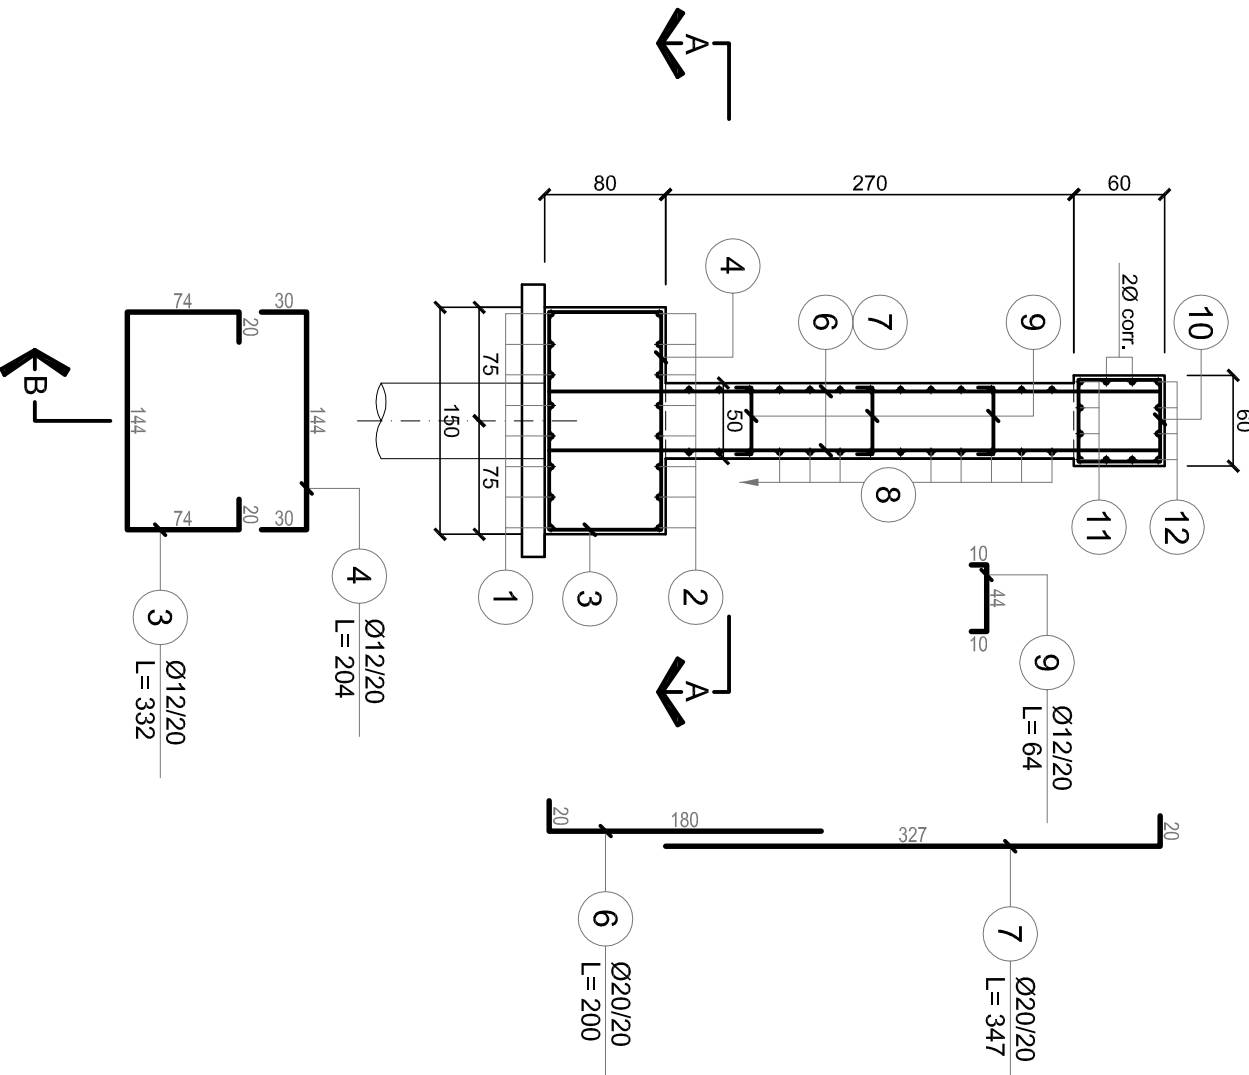



SEZIONE B-B scala 1:50

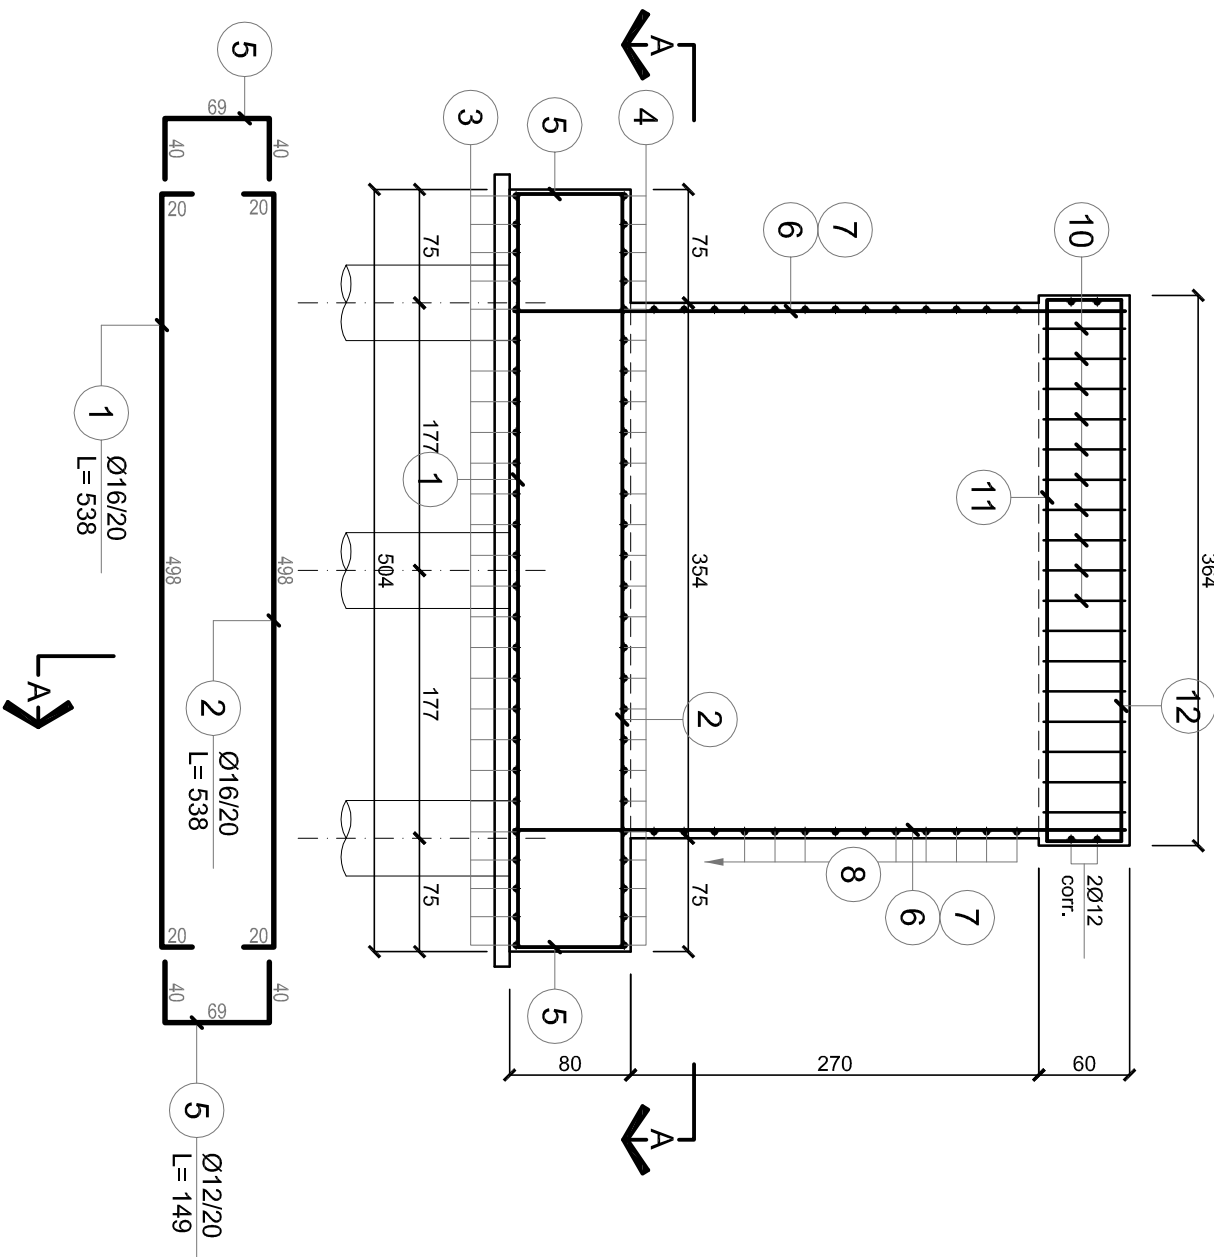

SEZIONE A-A scala 1:50

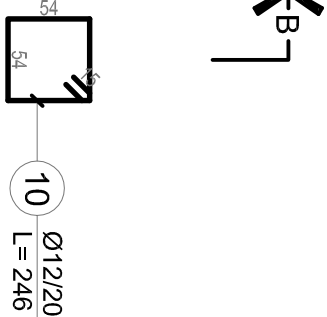

PIANTA ALLA SEZIONE C-C scala 1:50

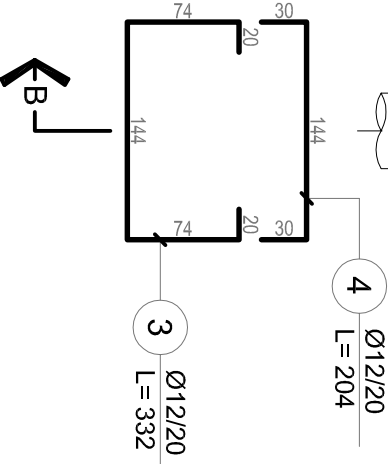

GREENWAY DELL'OGGIO

PROGETTO LOTTO 22-A

Nuova passerella ciclopedonale e sistemazione del percorso ciclabile di collegamento tra Monticelli d'Oglio, Monasterolo e Robecco d'Oglio



Studio d'Ingegneria ed Architettura
Ing. Giuseppe Cimmini

Via MILANO, 56/d - 26100 CREMONA (CR)
Tel. 0372446030 - mail: studiocimmi@fastwebnet.it

TAV.

COLLABORATORI:

Ing. Costa Matteo

RIFINIMENTO



13

PROGETTO ESECUTIVO
STRUTTURE PONTE
ARMATURA PILA LATO BRESCIA

SCALA

1:50

MATERIALI	
Acciaio per carpenteria metallica	S275JR
Bulloni ad alta resistenza e barre filettate	classe 8.8
Saldature: a cordoni d'angolo	
La zincatura di manufatti in ferro	UNI 5742, 5743, 5745.
La quantità di zinco non sarà inferiore a 400 gr/m² di superficie realmente coperta.	
Calcestruzzo a prestazione garantita	C25/30
Classe di esposizione	XC2
Classe di consistenza	S4
Dosaggio minimo di cemento	300 Kg/mc
Dimensione massima aggregati	20 : 30mm
Acciaio in barre	B450C
Copri ferro	40 mm
Calcestruzzo a prestazione garantita	C37/40
Classe di esposizione	XF1
Classe di consistenza	S4
Dosaggio minimo di cemento	320 Kg/mc
Dimensione massima aggregati	32 mm
Acciaio in barre	B450C
Copri ferro	35 mm
Categoria	GL24H
Riferimenti:	D.M. 14.01.2008 CNR-DT 206/2007 UNI EN 1194
OPERE DI LEGNO	

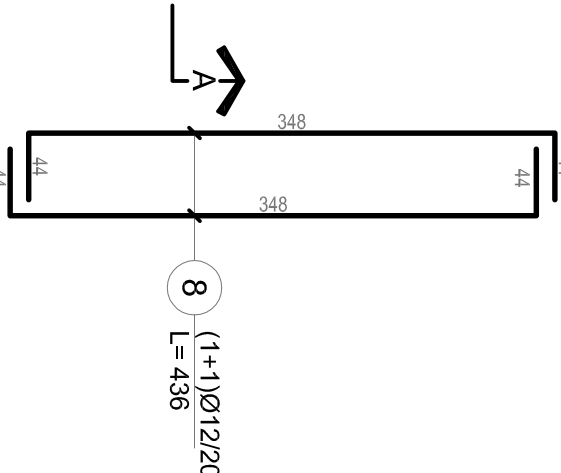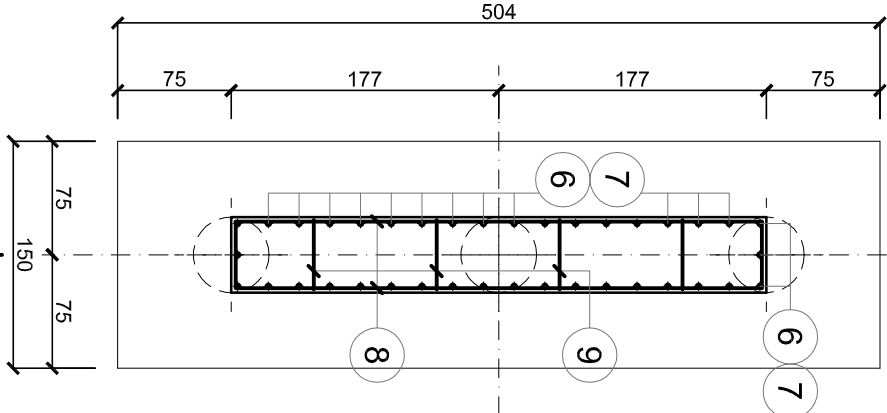

PARCO OGLIO NORD
Ente di Diritto Pubblico

