




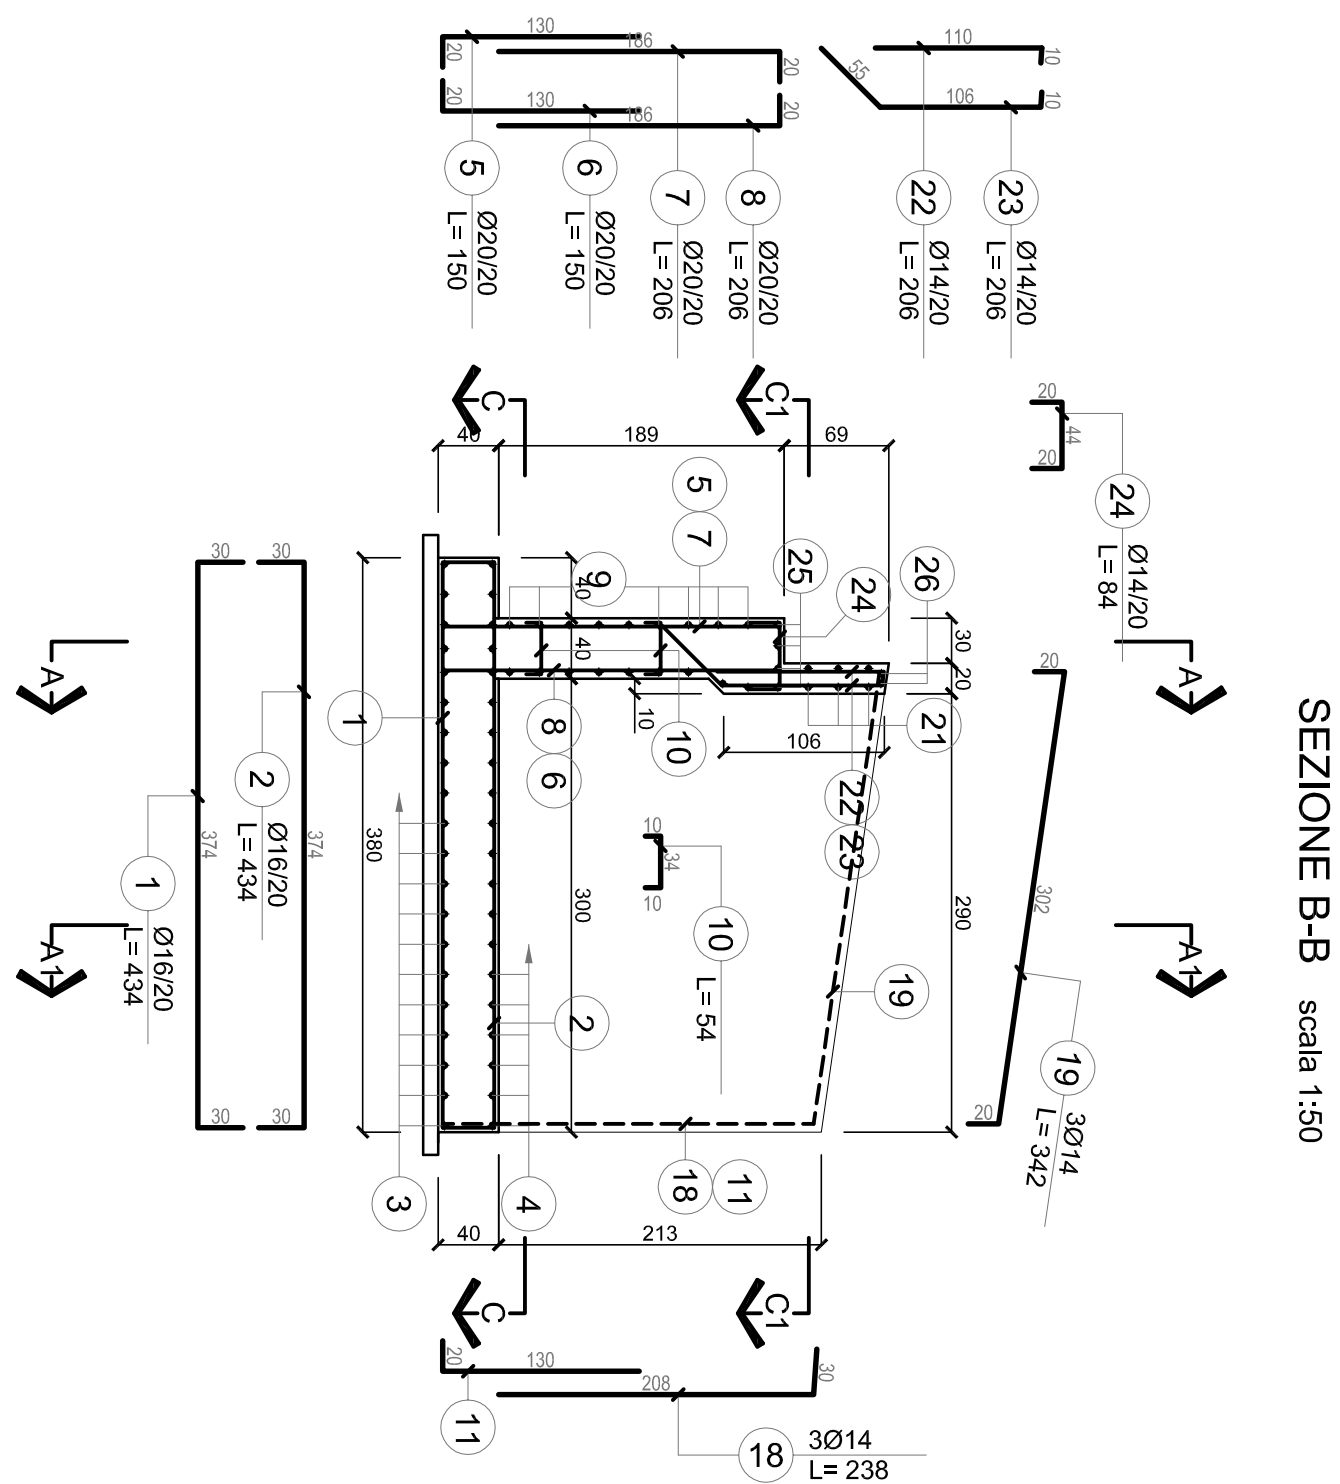

SEZIONE B-B scala 1:50

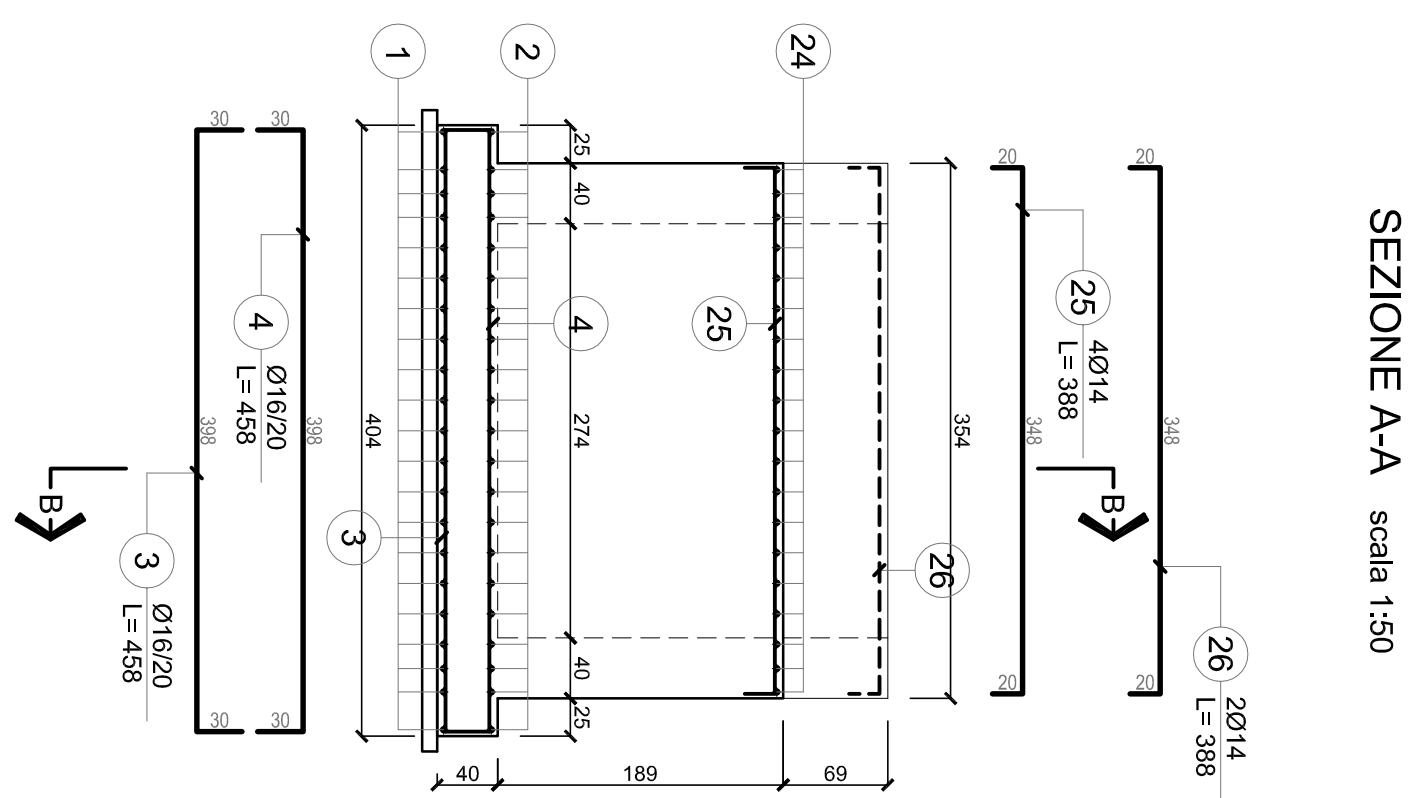


SEZIONE A-A scala 1:50

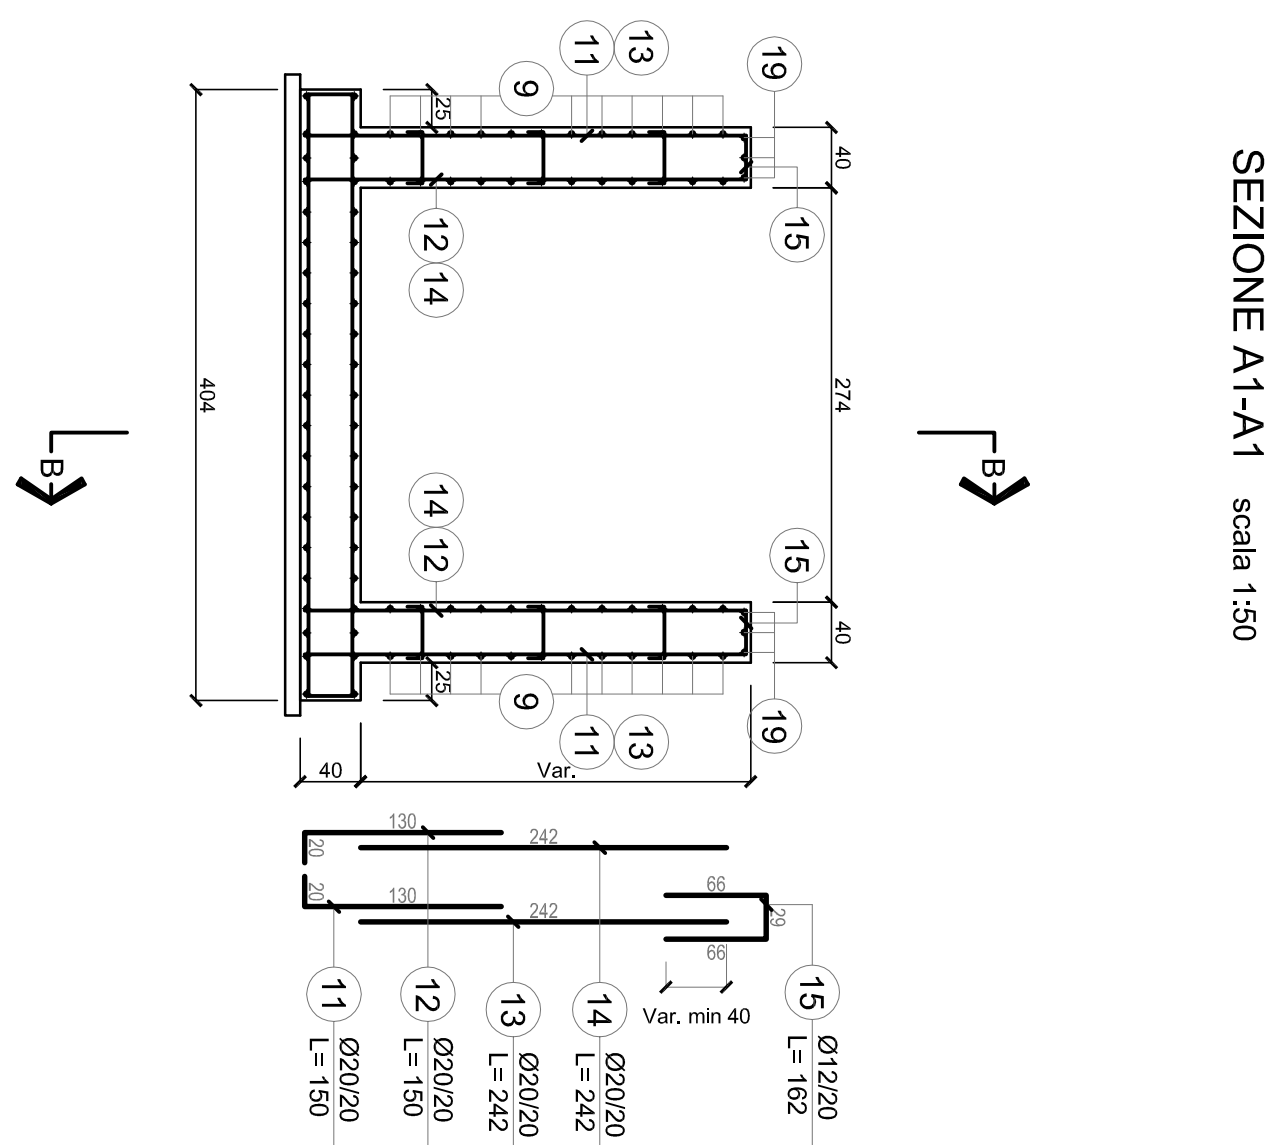


SEZIONE A1-A1 scala 1:50

MATERIALI	
OPERE DI FONDAZIONE	Calcestruzzo a prestazione garantita C25/30 Classe di esposizione XC2 Classe di consistenza S4 Dosaggio minimo di cemento 300 kg/m³ Dimensione massima aggregati 20 - 30mm Acciaio in barre B450C Copri ferro 40 mm
OPERE DI ELEVAZIONE	Calcestruzzo a prestazione garantita C37/40 Classe di esposizione XF1 Classe di consistenza S4 Dosaggio minimo di cemento 320 kg/m³ Dimensione massima aggregati 32 mm Acciaio in barre B450C Copri ferro 35 mm

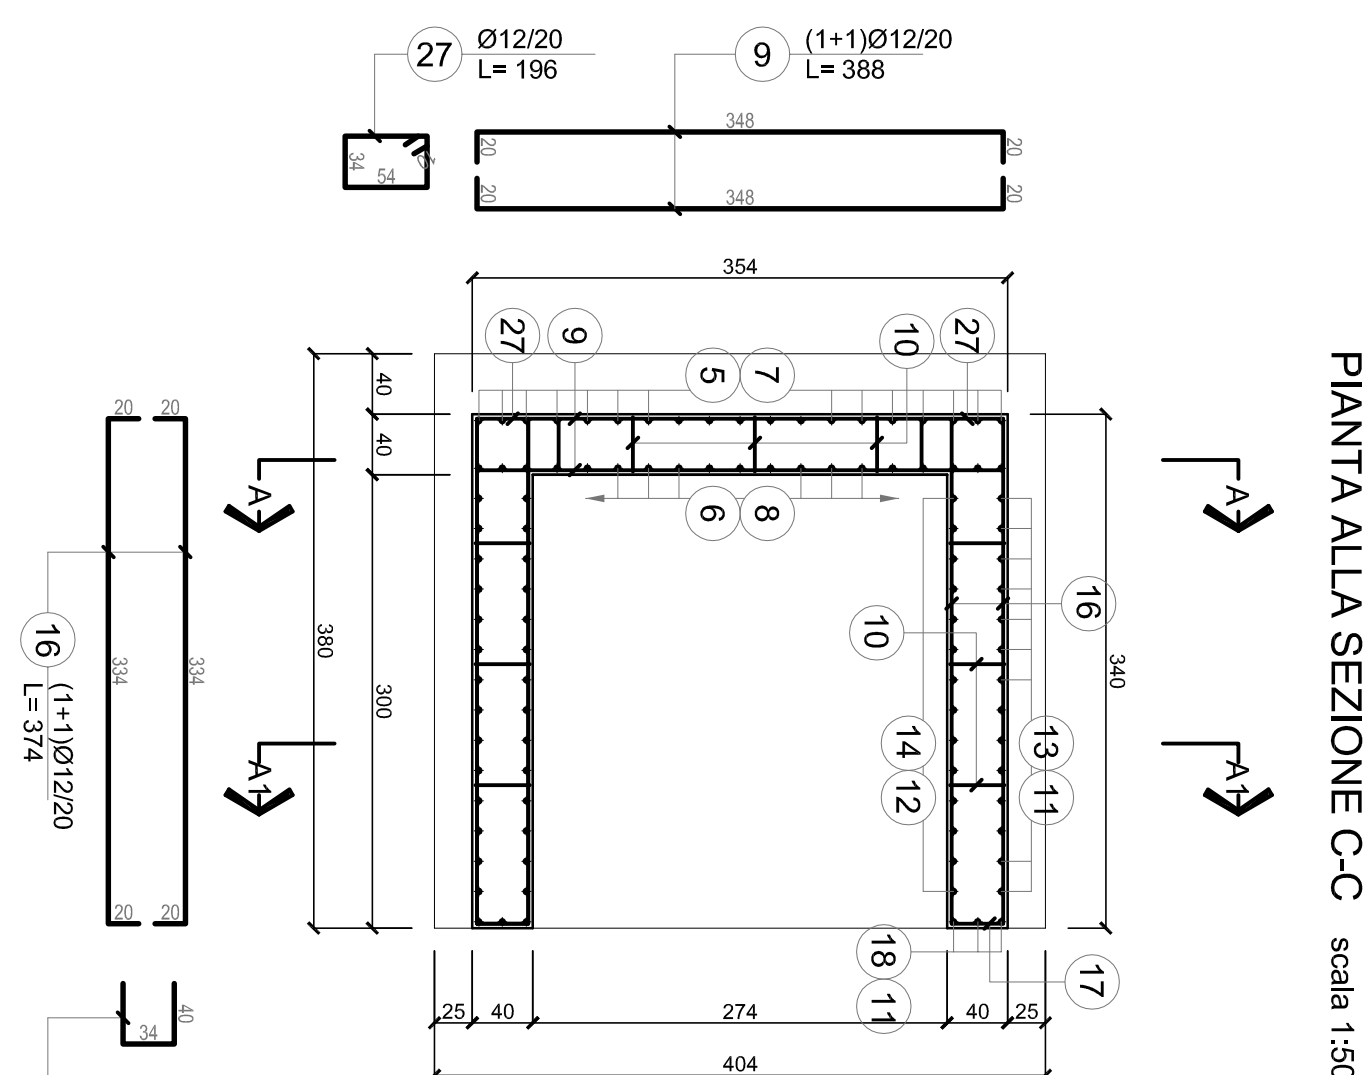

PIANTA ALLA SEZIONE C-C scala 1:50

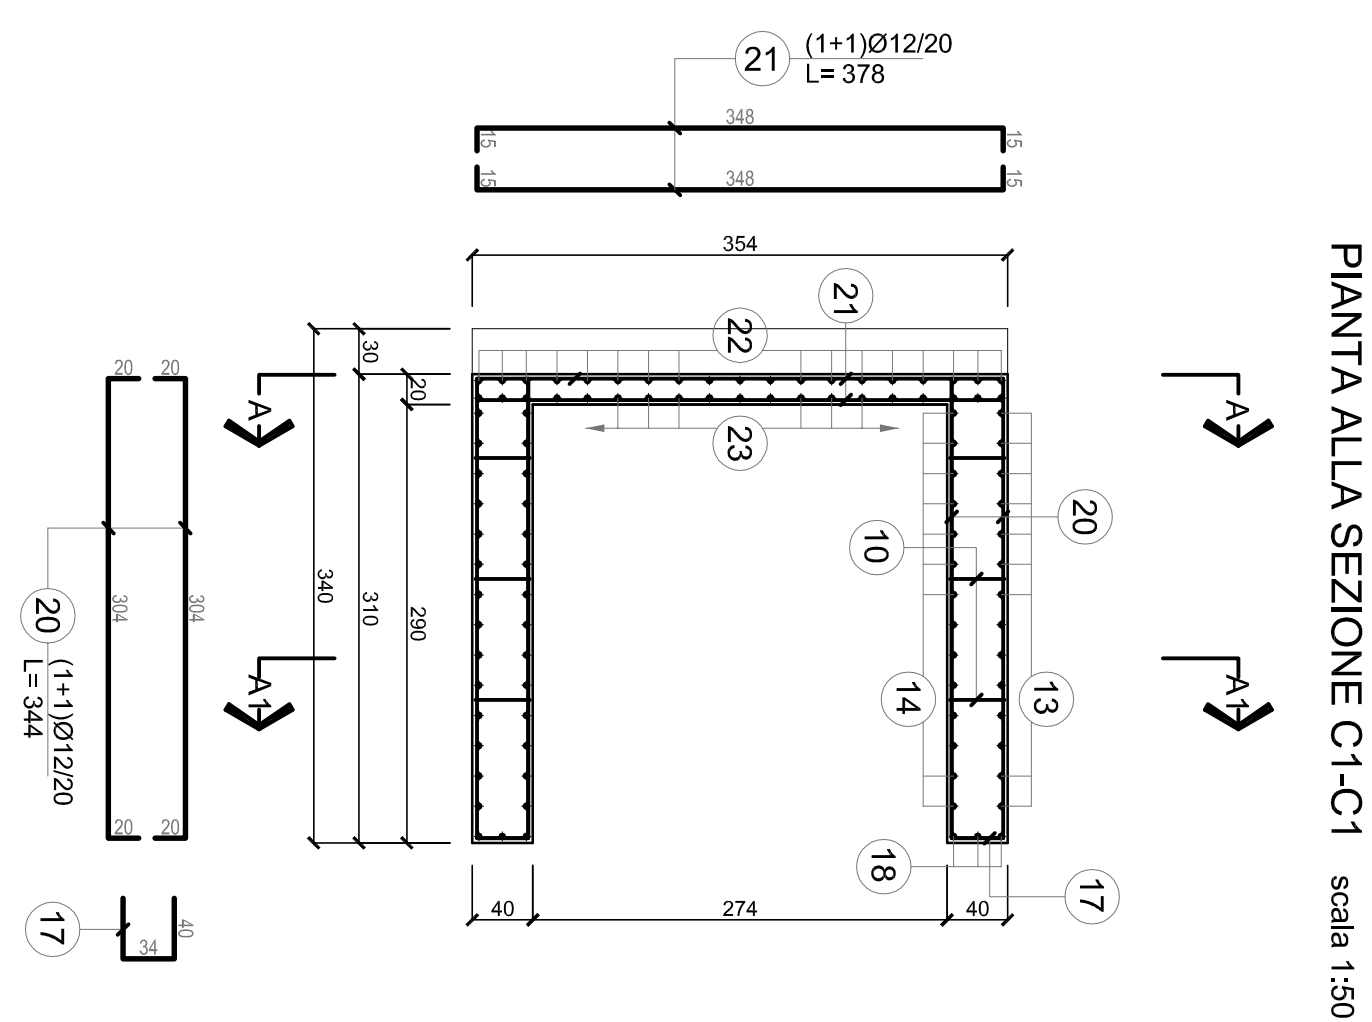

PIANTA ALLA SEZIONE C1-C1 scala 1:50

PARCO OGLIO NORD

Ente di Diritto Pubblico

GREENWAY DELL'OGGIO

PROGETTO LOTTO 22-A

Nuova passerella ciclopedonale e sistemazione del percorso ciclabile di collegamento tra Monticelli d'Oglio, Monasterolo e Robecco d'Oglio

**Studio d'Ingegneria ed Architettura
Ing. Giuseppe Cimini**

Via MILANO, 56/d - 26100 CREMONA (CR)
Tel. 0372/446030 - mail: studiocimini@fastwebnet.it

P.A.V.	COLLABORATORI:	ING. COSTA MATTEO	RIF. EFFETTIVO
13.10.14	DATA	ACQUEDOTTI : ACQUEDOTTI : ACQUEDOTTI : ACQUEDOTTI :	SCALA 1:50
16	OGGETTO DISTINTO: PROGETTO ESECUTIVO STRUTTURE PONTE ARMATURE MURO LATO CREMONA		