


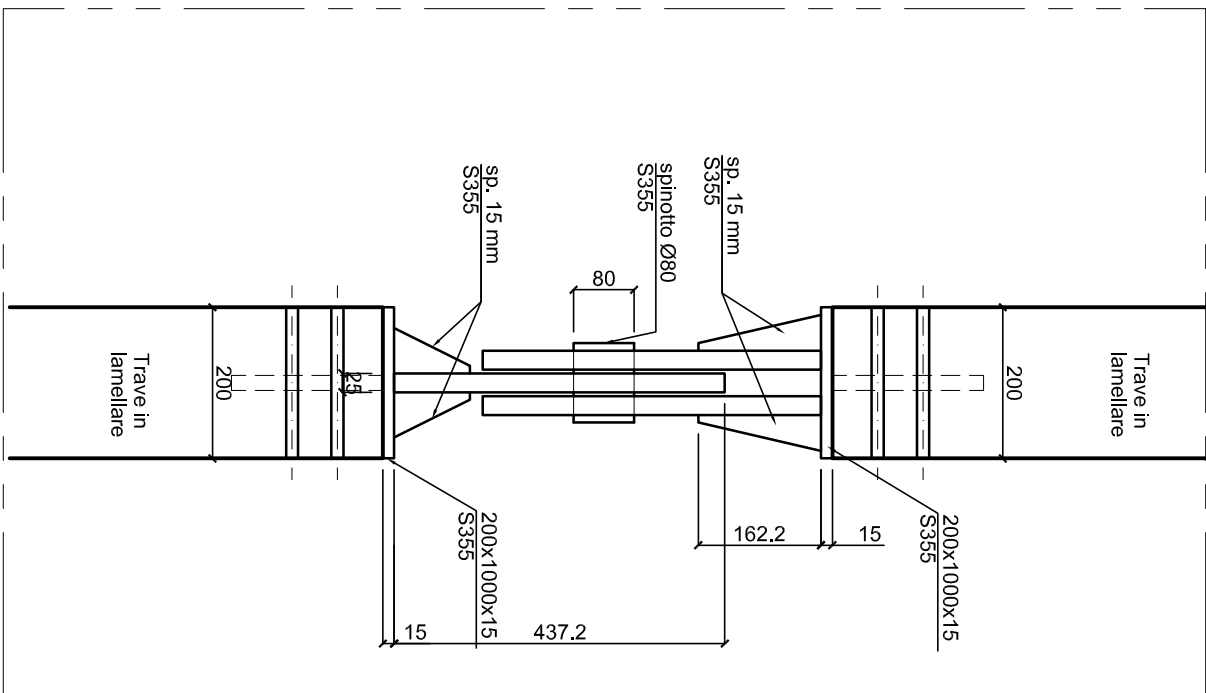


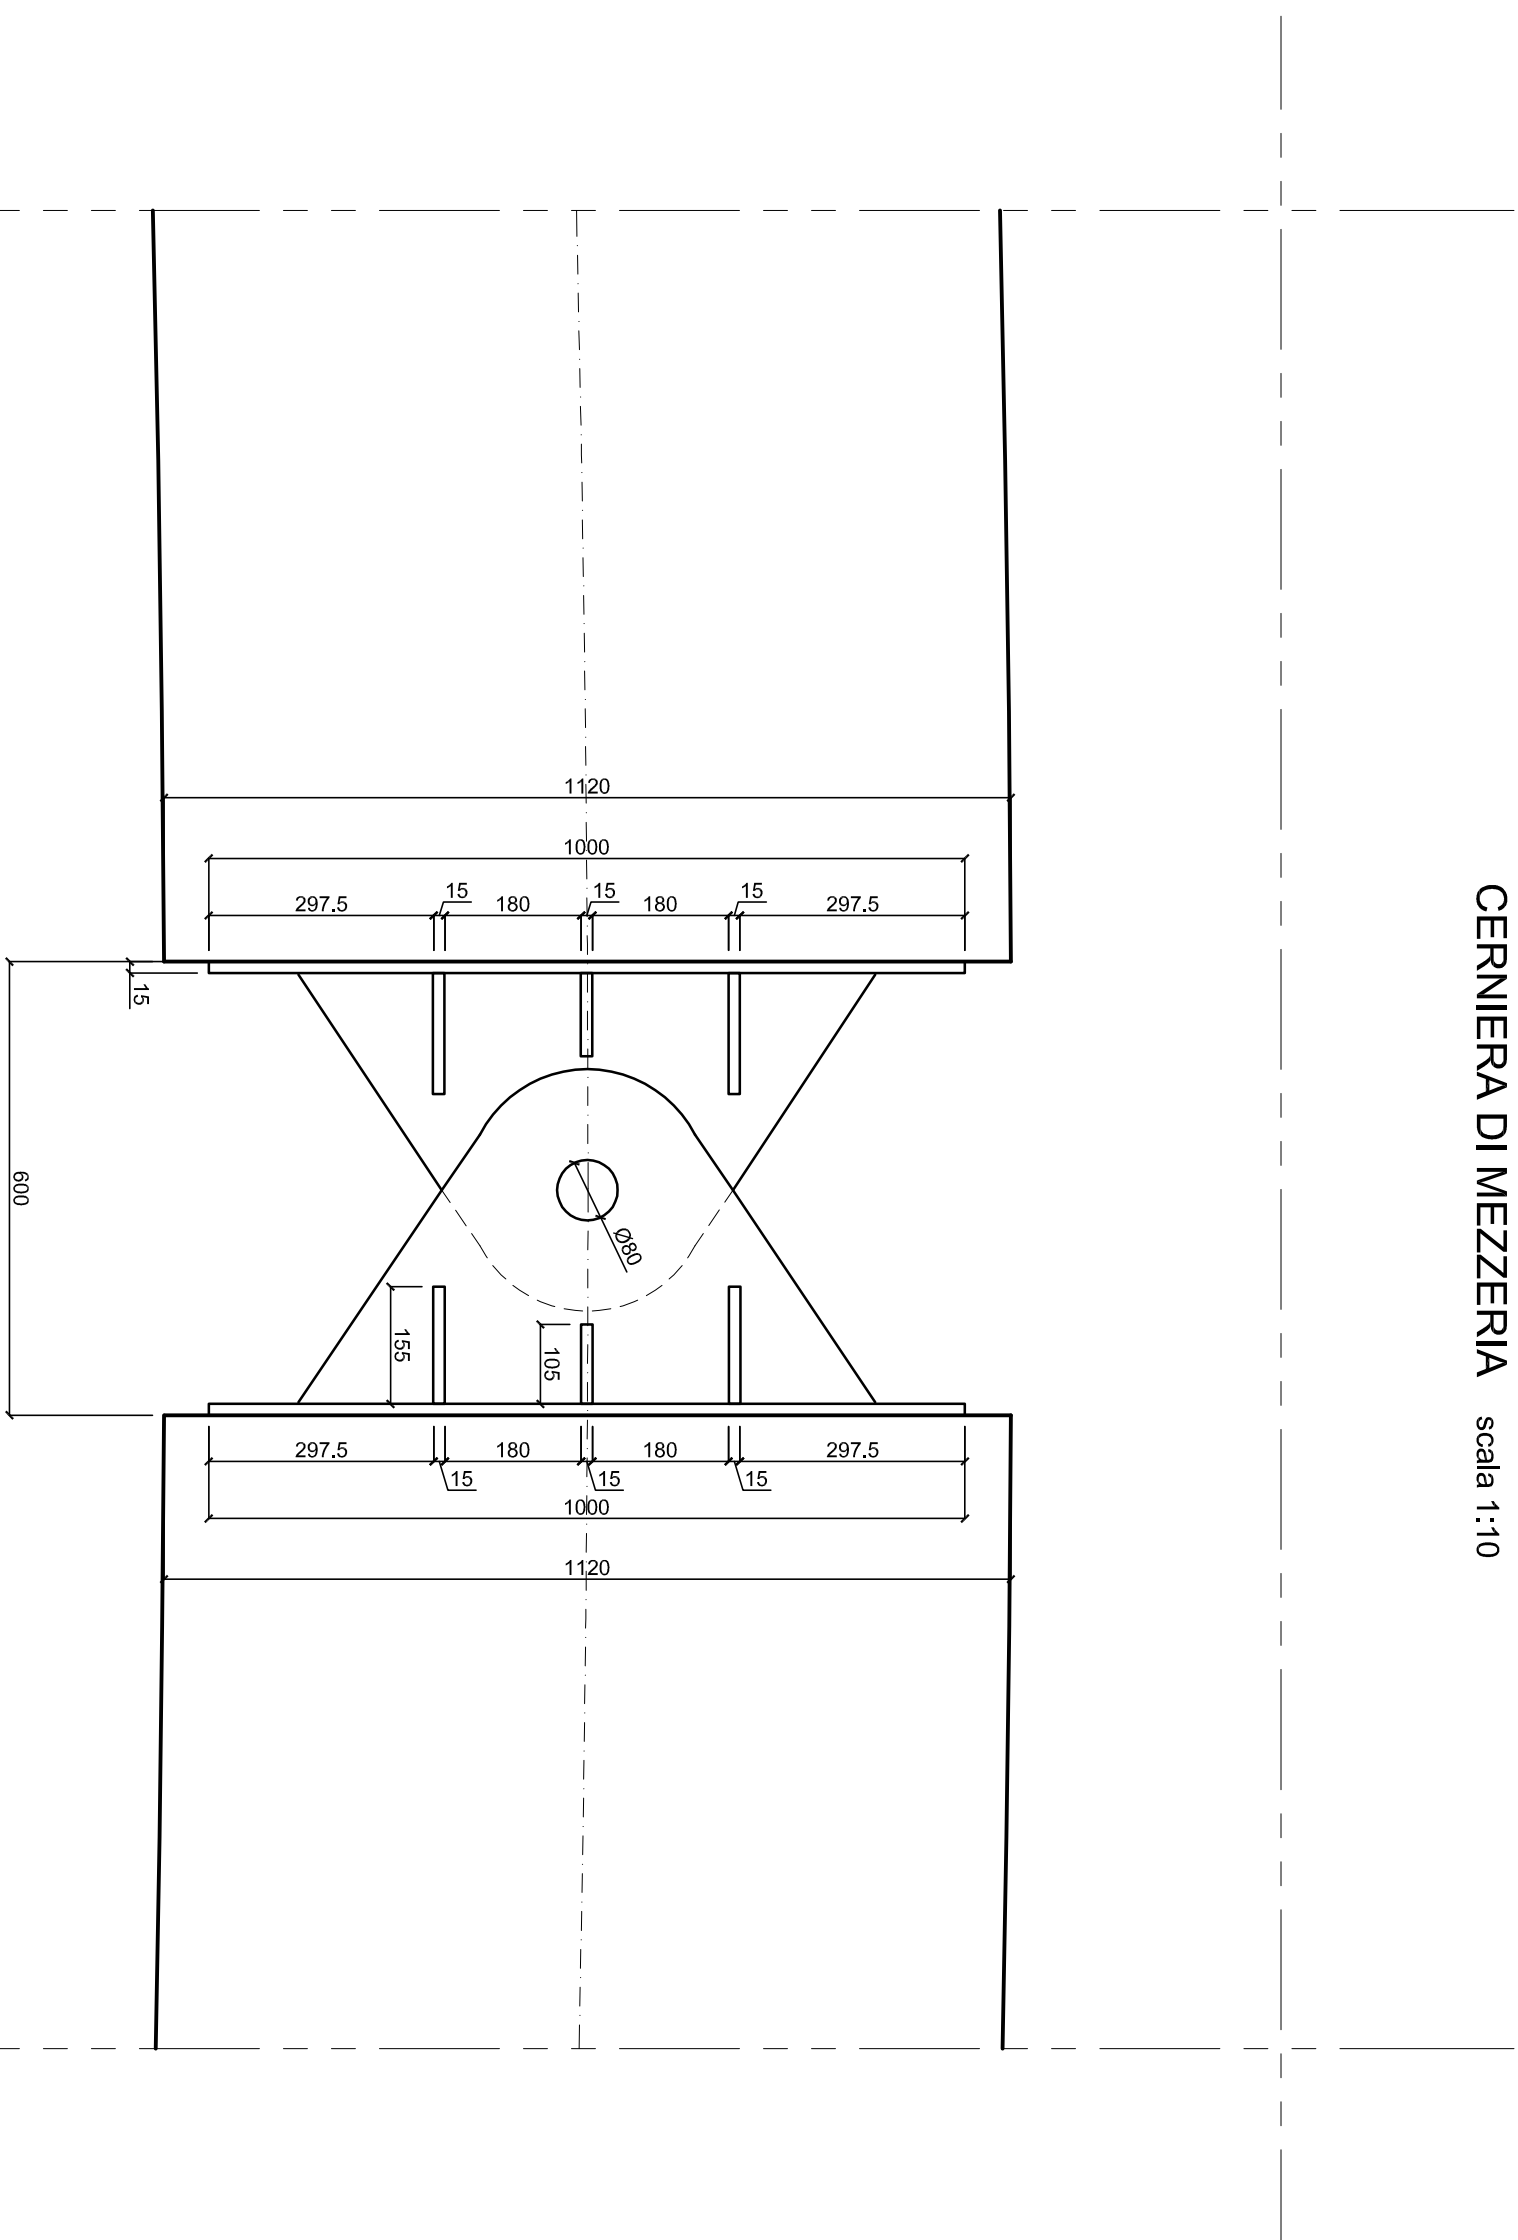

CERNIERA DI BASE scala 1:10

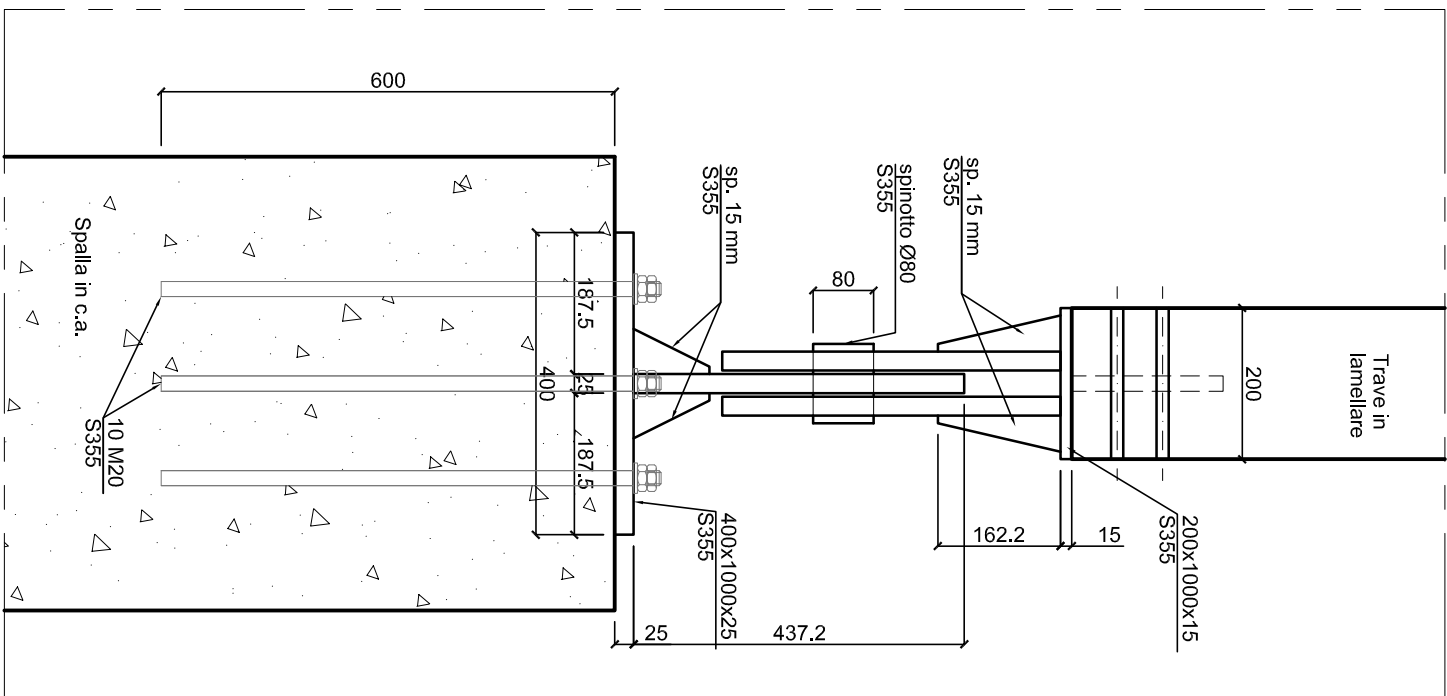

MATERIALI	
Acciaio per carpenteria metallica	S275JR
Bulloni ad alta resistenza e barre filetate	classe 8.8
Saldature: a cordoni d'angolo	
La zincatura di manufatti in ferro	UNI 5742, 5743, 5745.
La quantità di zinco non sarà inferiore a 400 g/m ² di superficie realmente coperta.	
STRUTTURE METALLICHE	
Calcestruzzo a prestazione garantita	
Classe di esposizione	XC2
Classe di consistenza	S4
Desaggio minimo di cemento	300 Kg/mc
Dimensione massima aggregati	20 - 30mm
Acciaio in barre	B460C
OPERE DI FONDAZIONE	
Copri ferro	
40 mm	
Calcestruzzo a prestazione garantita	
Classe di esposizione	XF1
Classe di consistenza	S4
Desaggio minimo di cemento	320 Kg/mc
Dimensione massima aggregati	32 mm
Acciaio in barre	B460C
OPERE DI ELEVAZIONE	
Copri ferro	
35 mm	
Calcestruzzo	
GL24H	
Riferimenti:	D.M. 14.01.2008
	CNR-DT 206/2007
	UNI EN 1194
OPERE DI LEGNO	

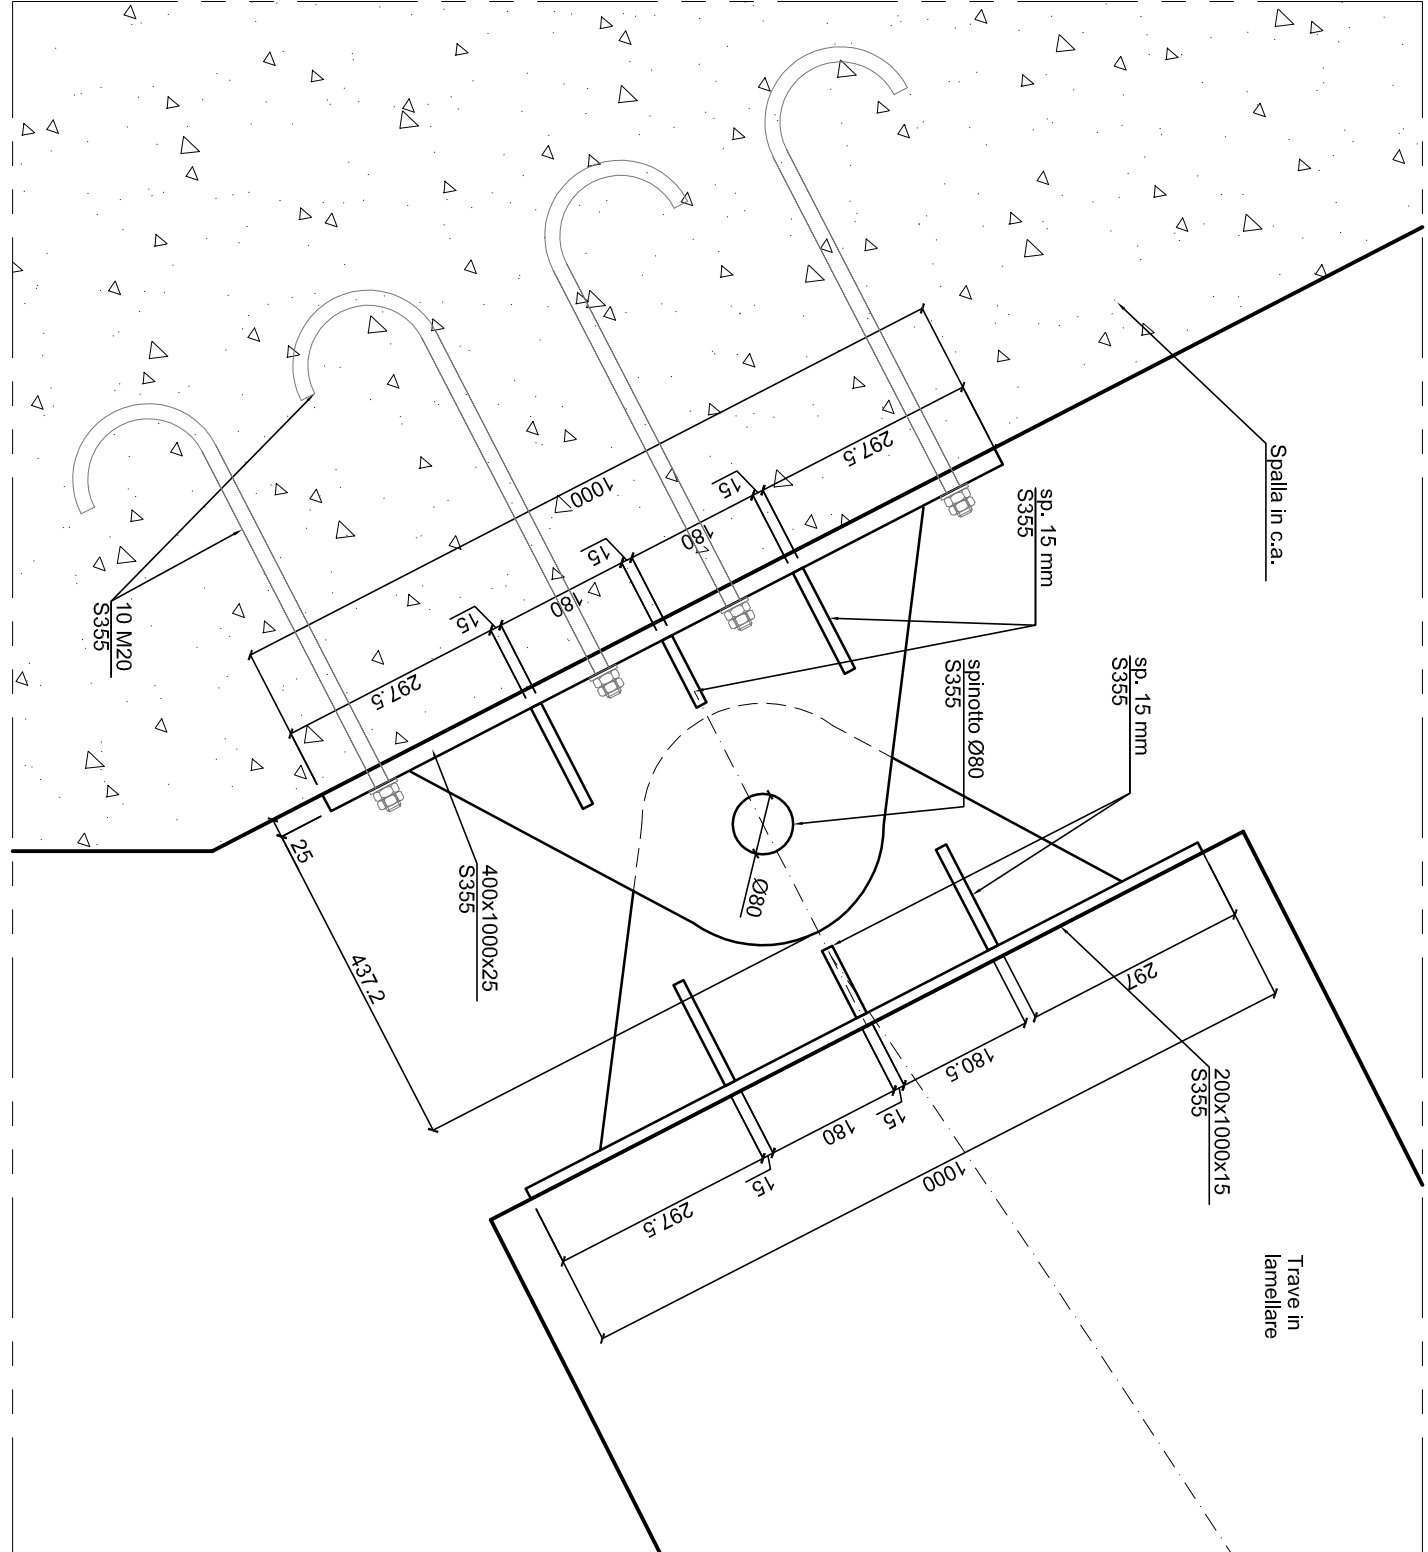

PARCO OGIO NORD
Ente di Diritto Pubblico



GREENWAY DELL'OGGIO

PROGETTO LOTTO 22-A

Nuova passerella ciclopedonale e sistemazione del percorso ciclabile di collegamento tra Monticelli d'Oglio, Monasterolo e Robecco d'Oglio



Studio d'Ingegneria ed Architettura

Ing. Giuseppe Cimini

Via MILANO, 56/d - 26100 CREMONA (CR)
Tel. 0372446030 - mail: studiocimini@aswebnet.it

TAV. COLLABORATORI: Ing. Costa Matteo

REFERIMENTO

18

OGGETTO DISEGNO
PROGETTO DEFINITIVO
STRUTTURE PONTE
PARTICOLARI

SCALA
1:10

DATA
13.10.14

AGGIORNAMENTI : AGGIORNAMENTI : AGGIORNAMENTI : AGGIORNAMENTI : AGGIORNAMENTI :