




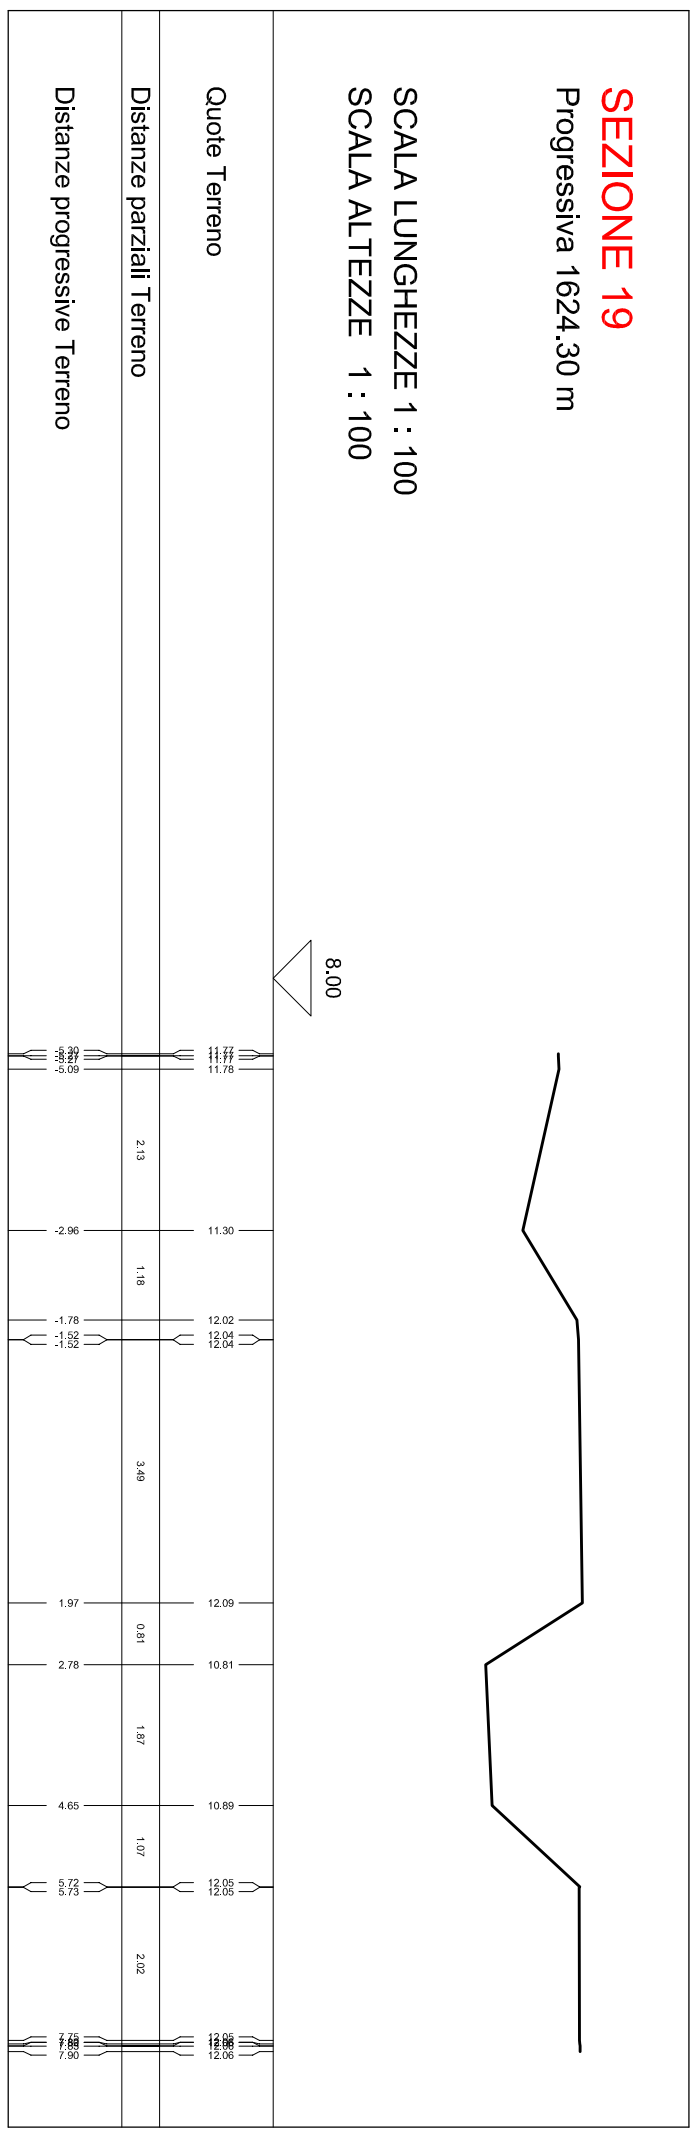


Visa n° 3

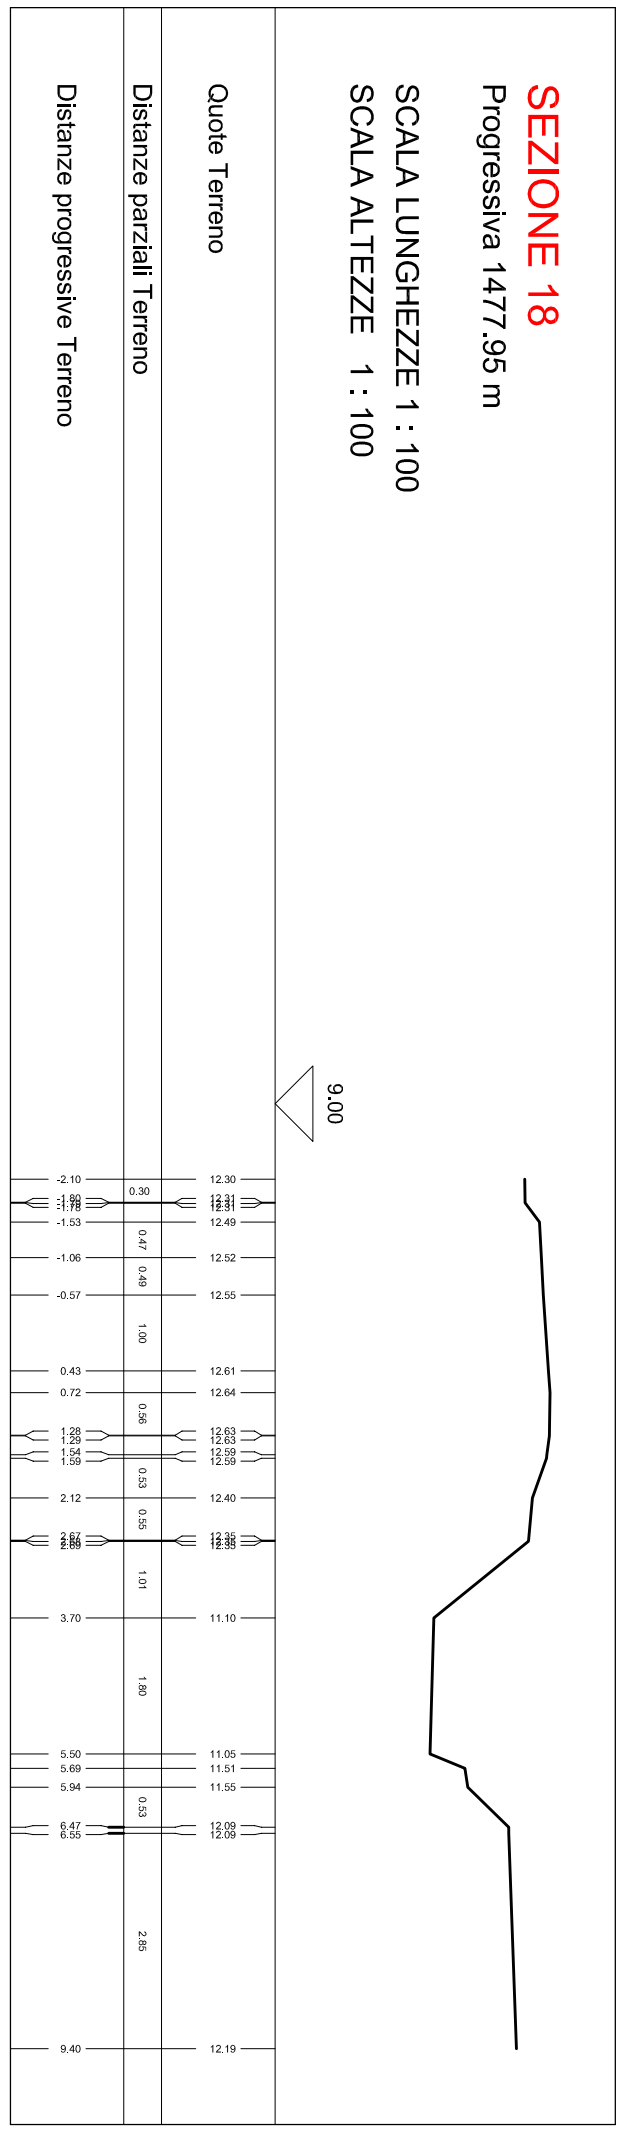


Visa n° 4

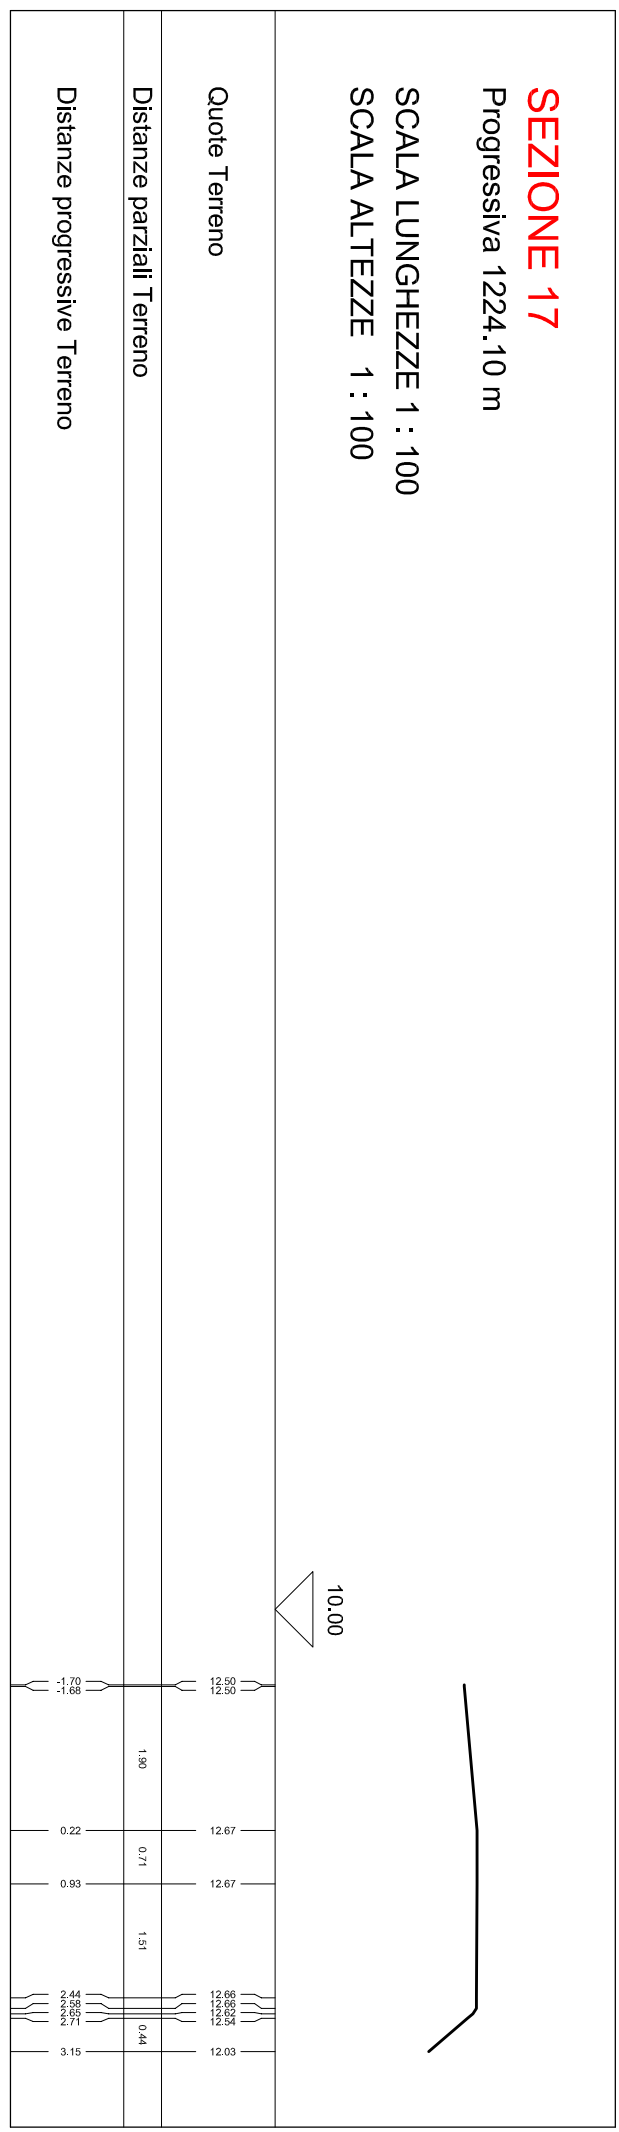

Visa n° 5

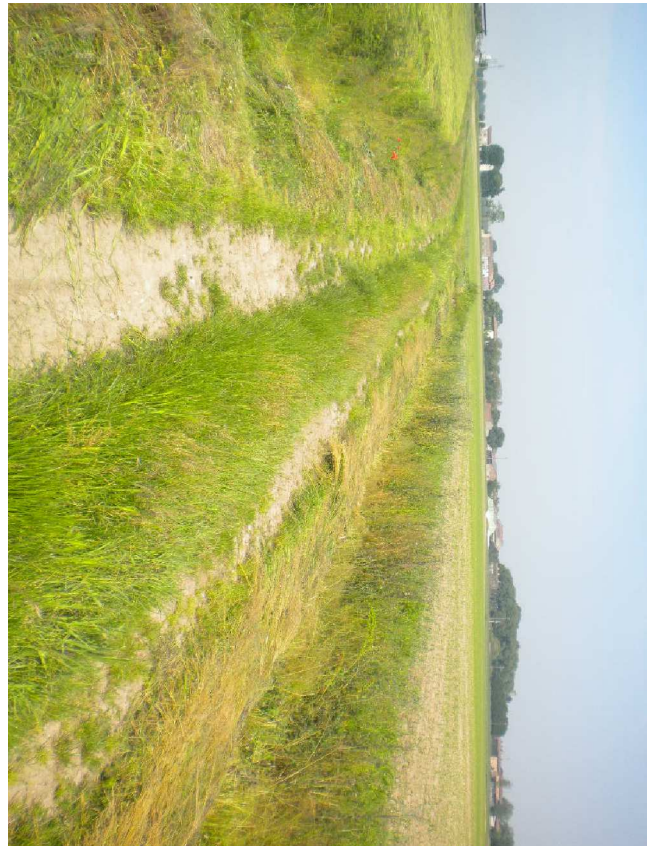


Visa n° 1

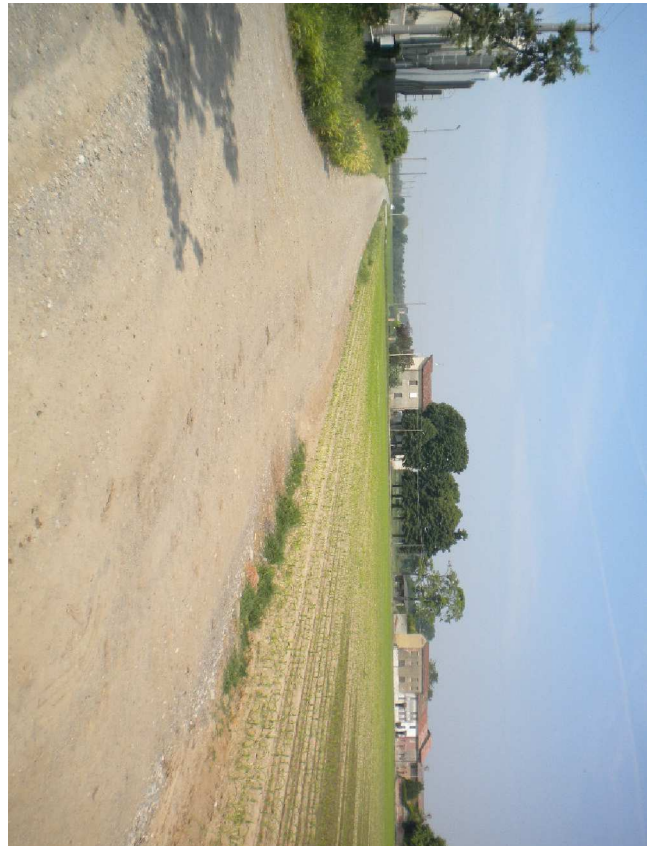

Visa n° 6



Visa n° 7

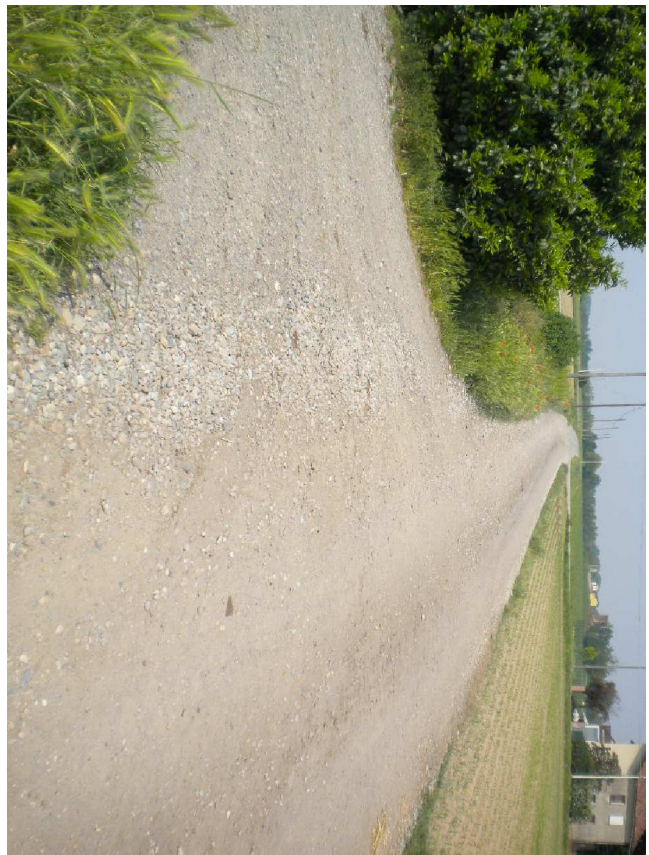



Visa n° 8



Visa n° 9



Visa n° 10

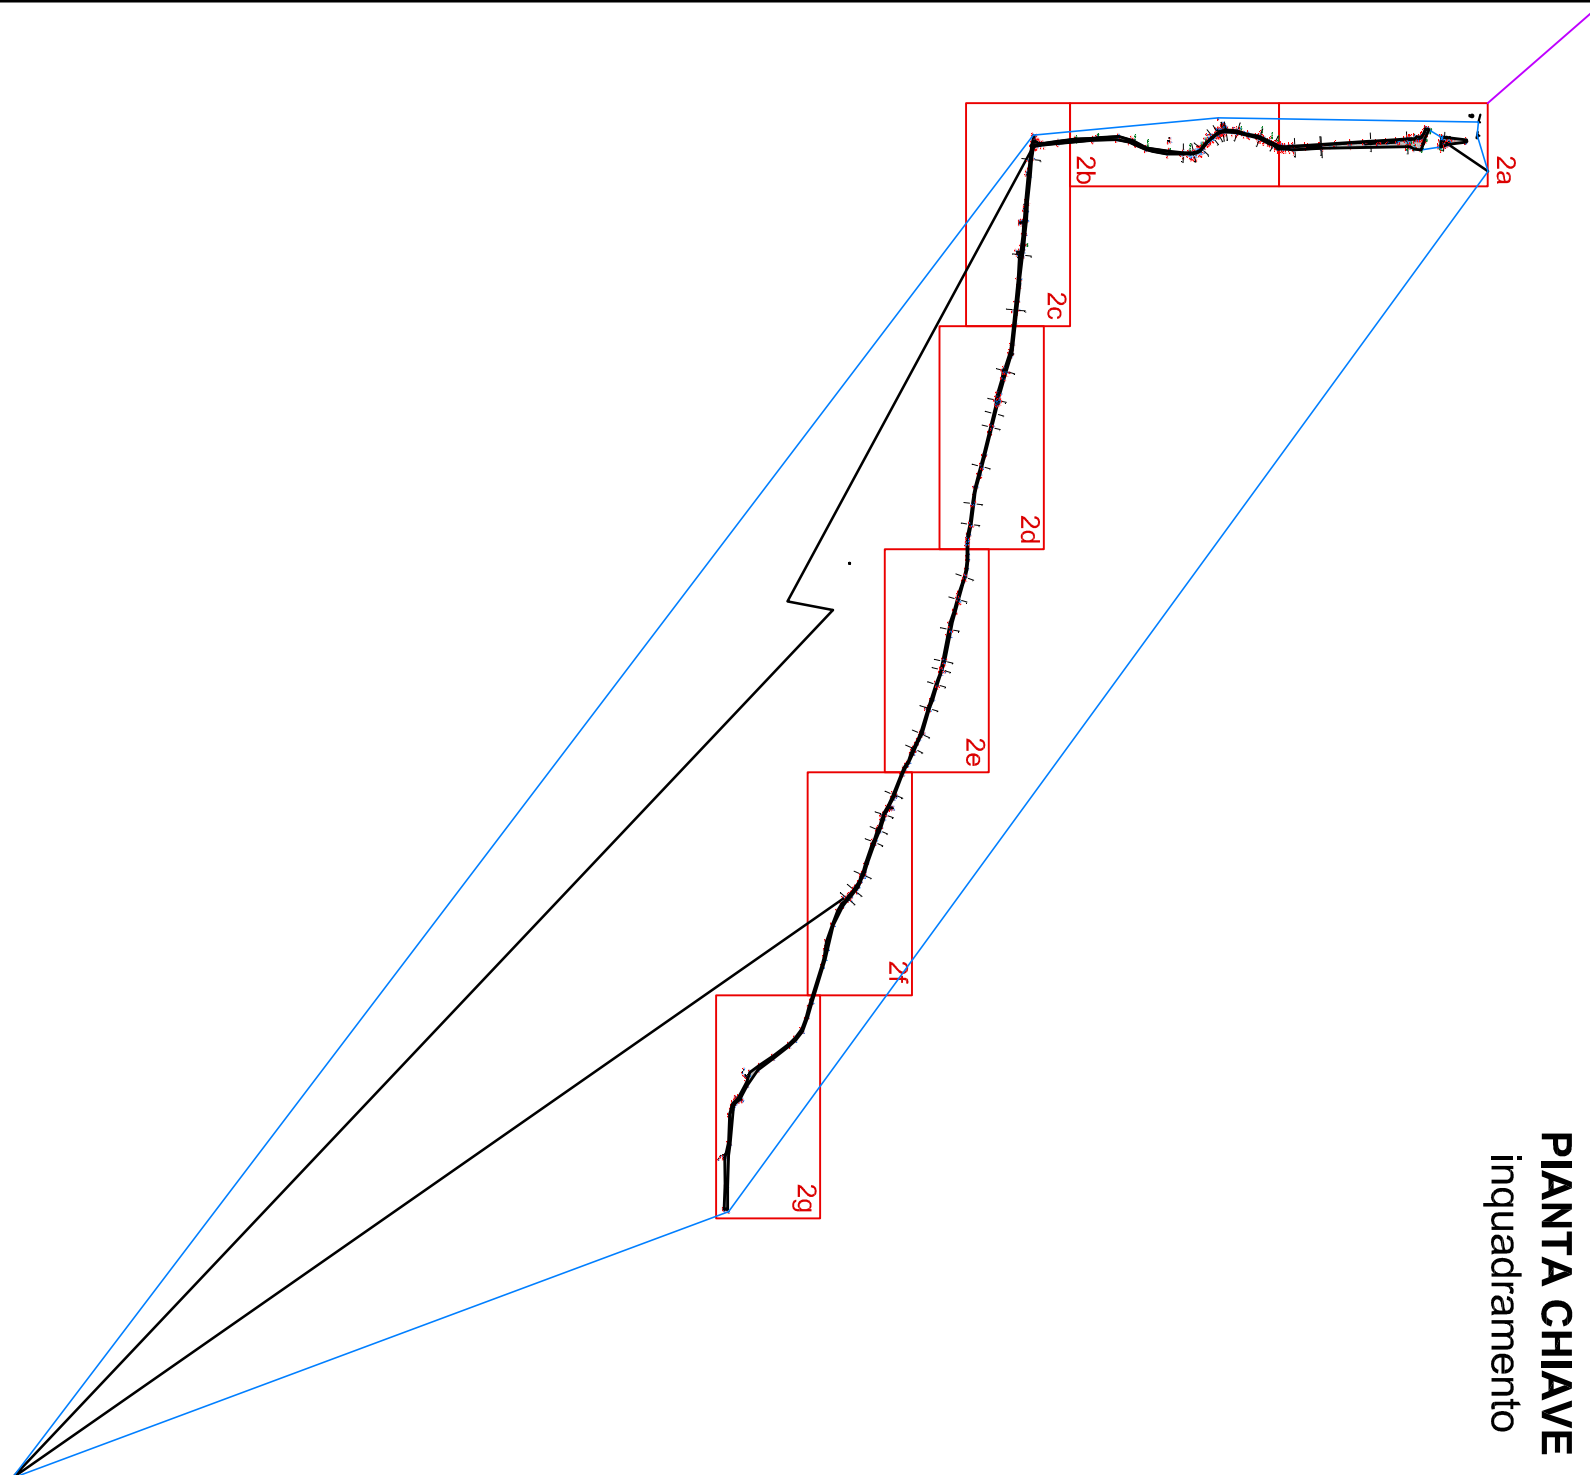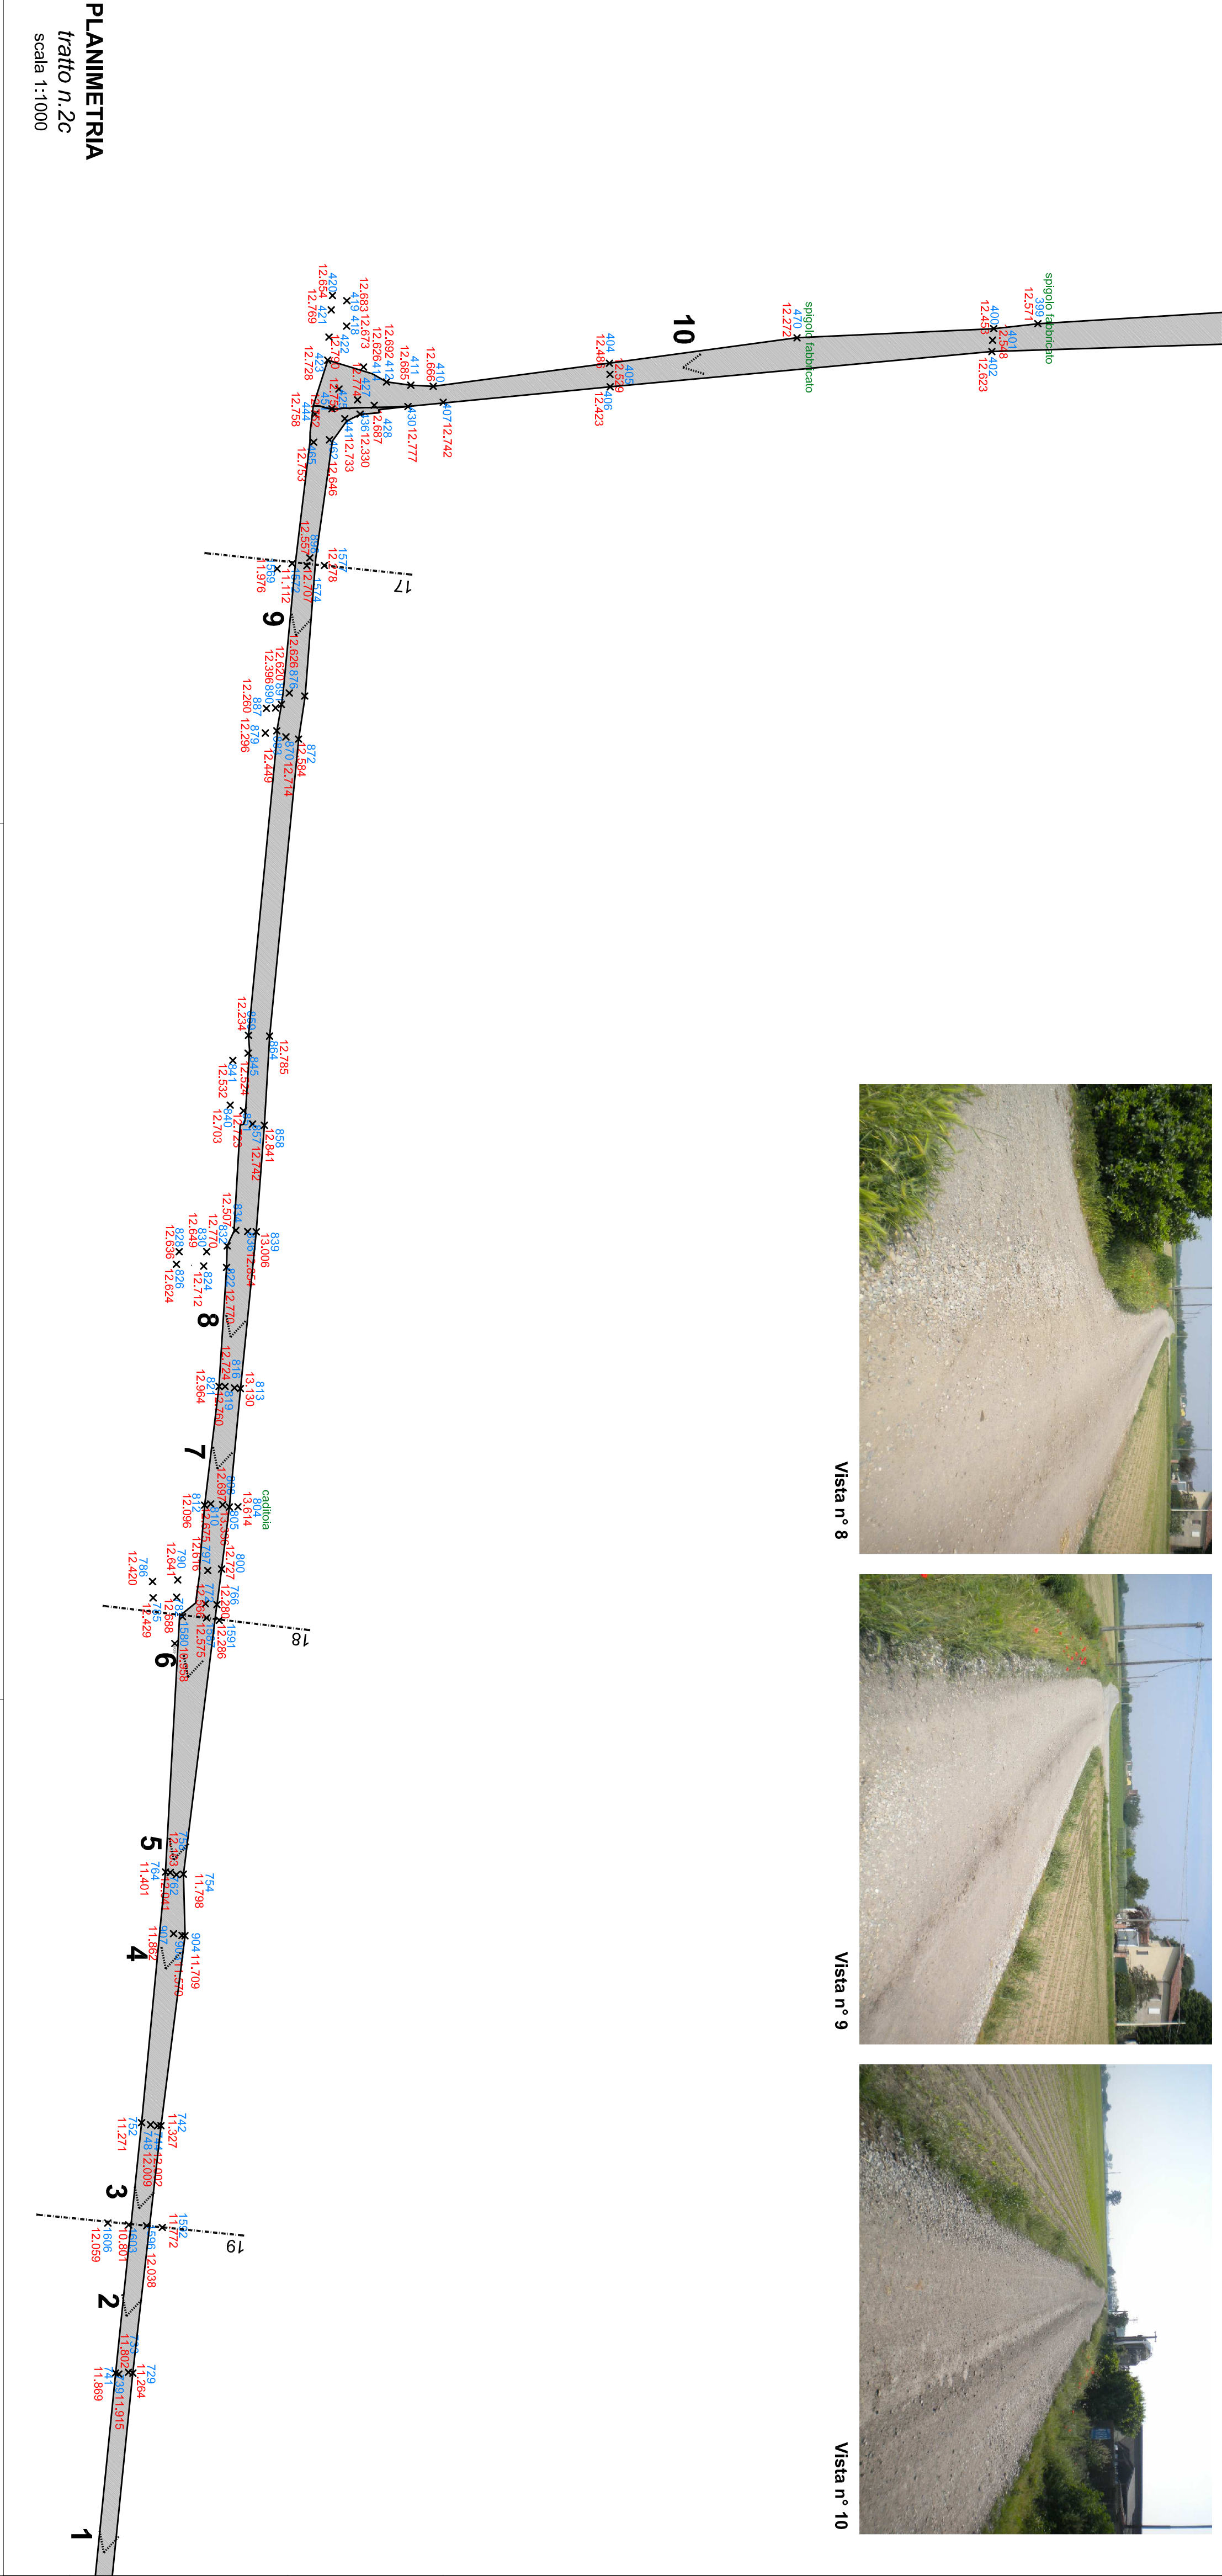

NOTA BENE
Tutte le misure andranno verificate in sito a cura dell'impresa esecutrice secondo indicazioni date dal Direttore dei Lavori
Rilievo eseguito con strumento dall'arch. Mando Terranova



GREENWAY DELL'OGGIO
PROGETTO LOTTO 22A
Nuova passerella ciclopedonale e sistemazione del percorso ciclabile di collegamento tra Monticelli d'Oglio, Monasterio e Robecco d'Oglio

Studio d'Ingegneria ed Architettura
Ing. Giuseppe Cimini
Via Milano, 56/d - 26100 CREMONA (CR)
Tel. 0372446730 - mail: studiocimini@fastwebnet.it

TAV.	COLLABORATORI:	Arch. Ilenia Ferrari	REFERIMENTO
2c	OGGETTO DISegno	PROGETTO ESECUTIVO RILIEVO PLANIMETRICO, SEZIONI E RILIEVO FOTOGRAFICO - Tratto 2c	SCALA 1:1000 1:100
13.10.14	ASSEGNAMENTI :	ASSEGNAMENTI :	ASSEGNAMENTI :