

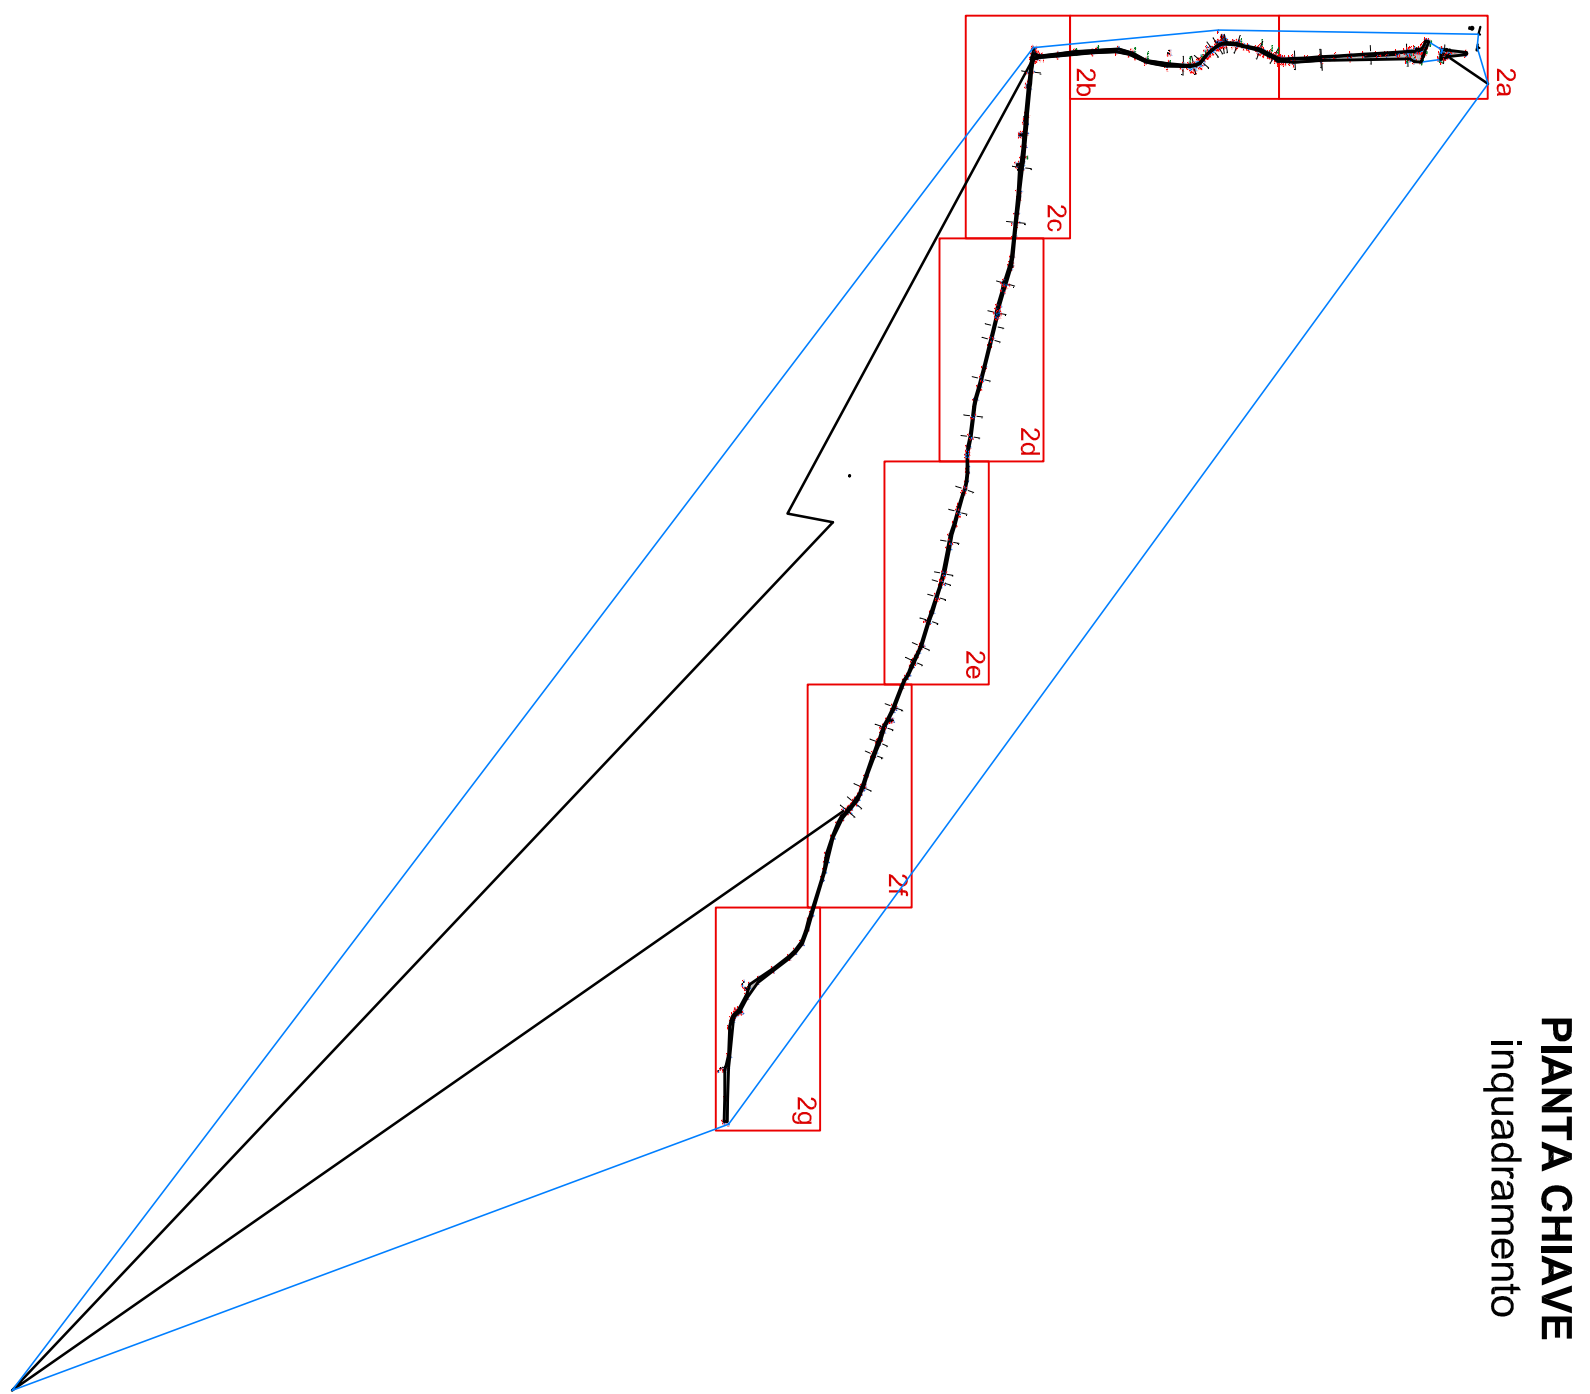
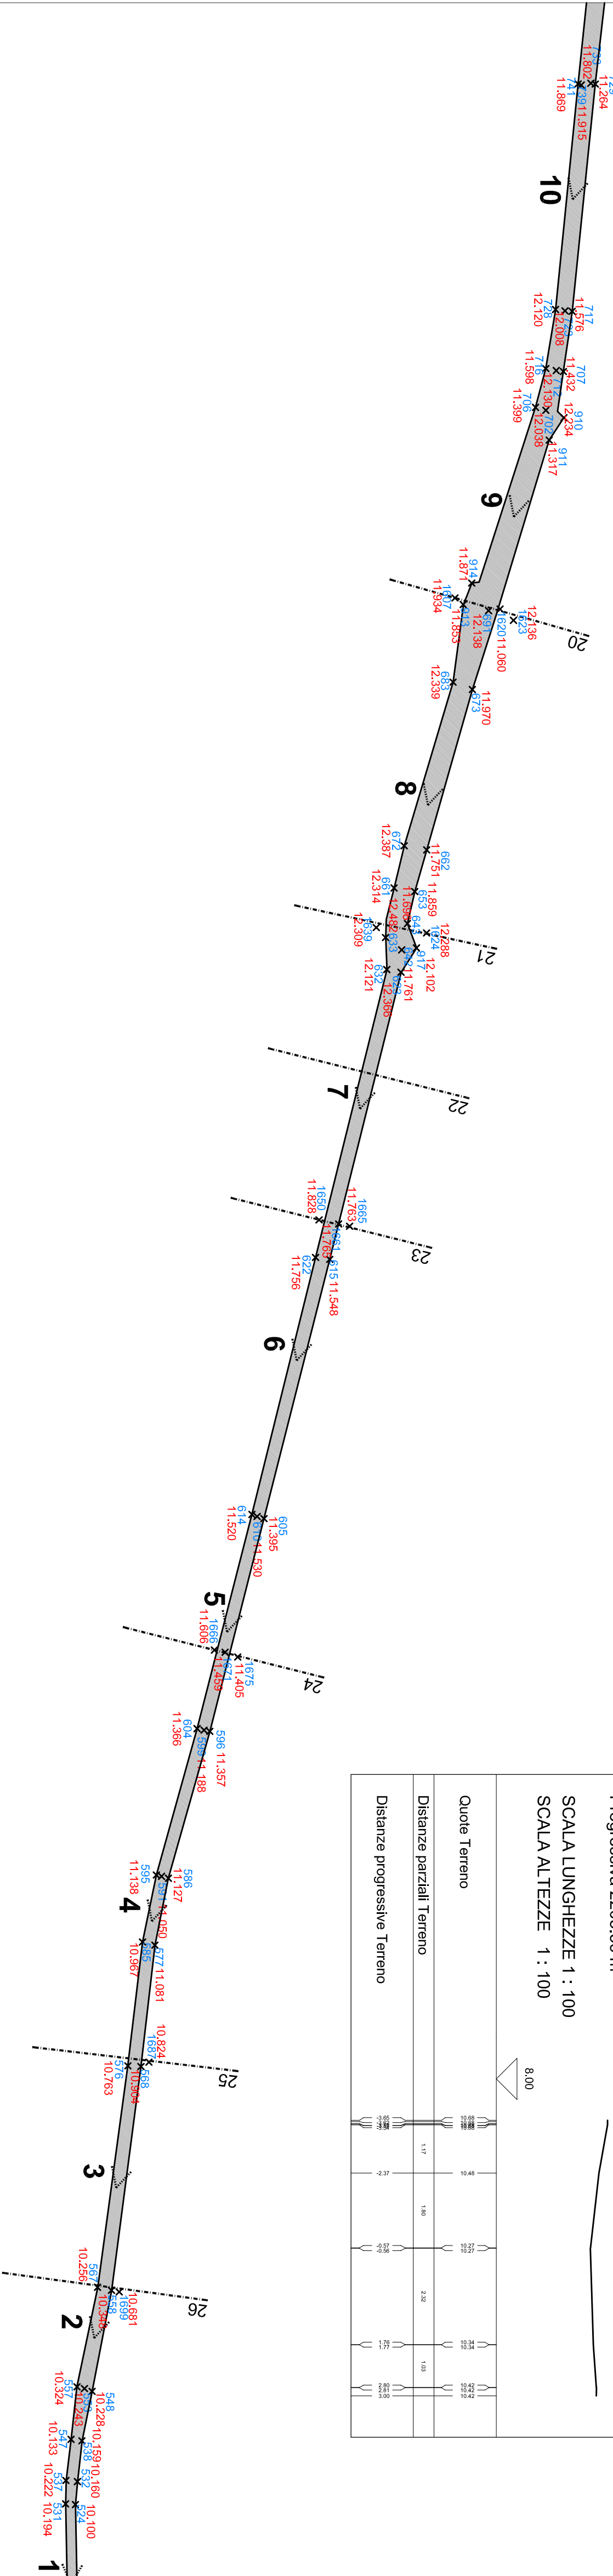
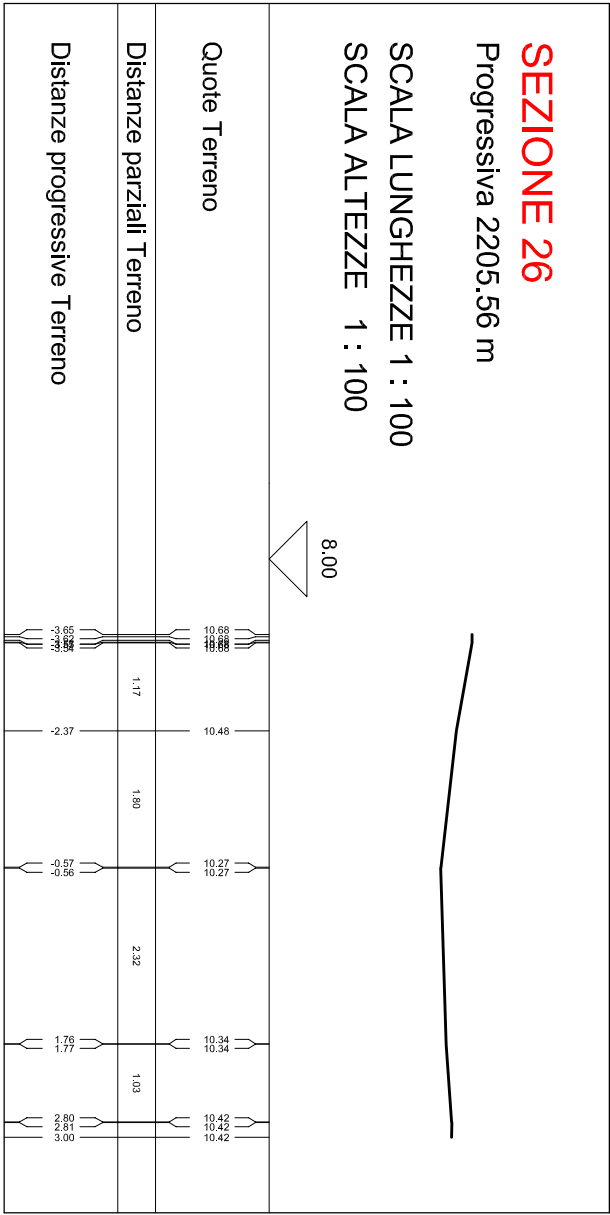
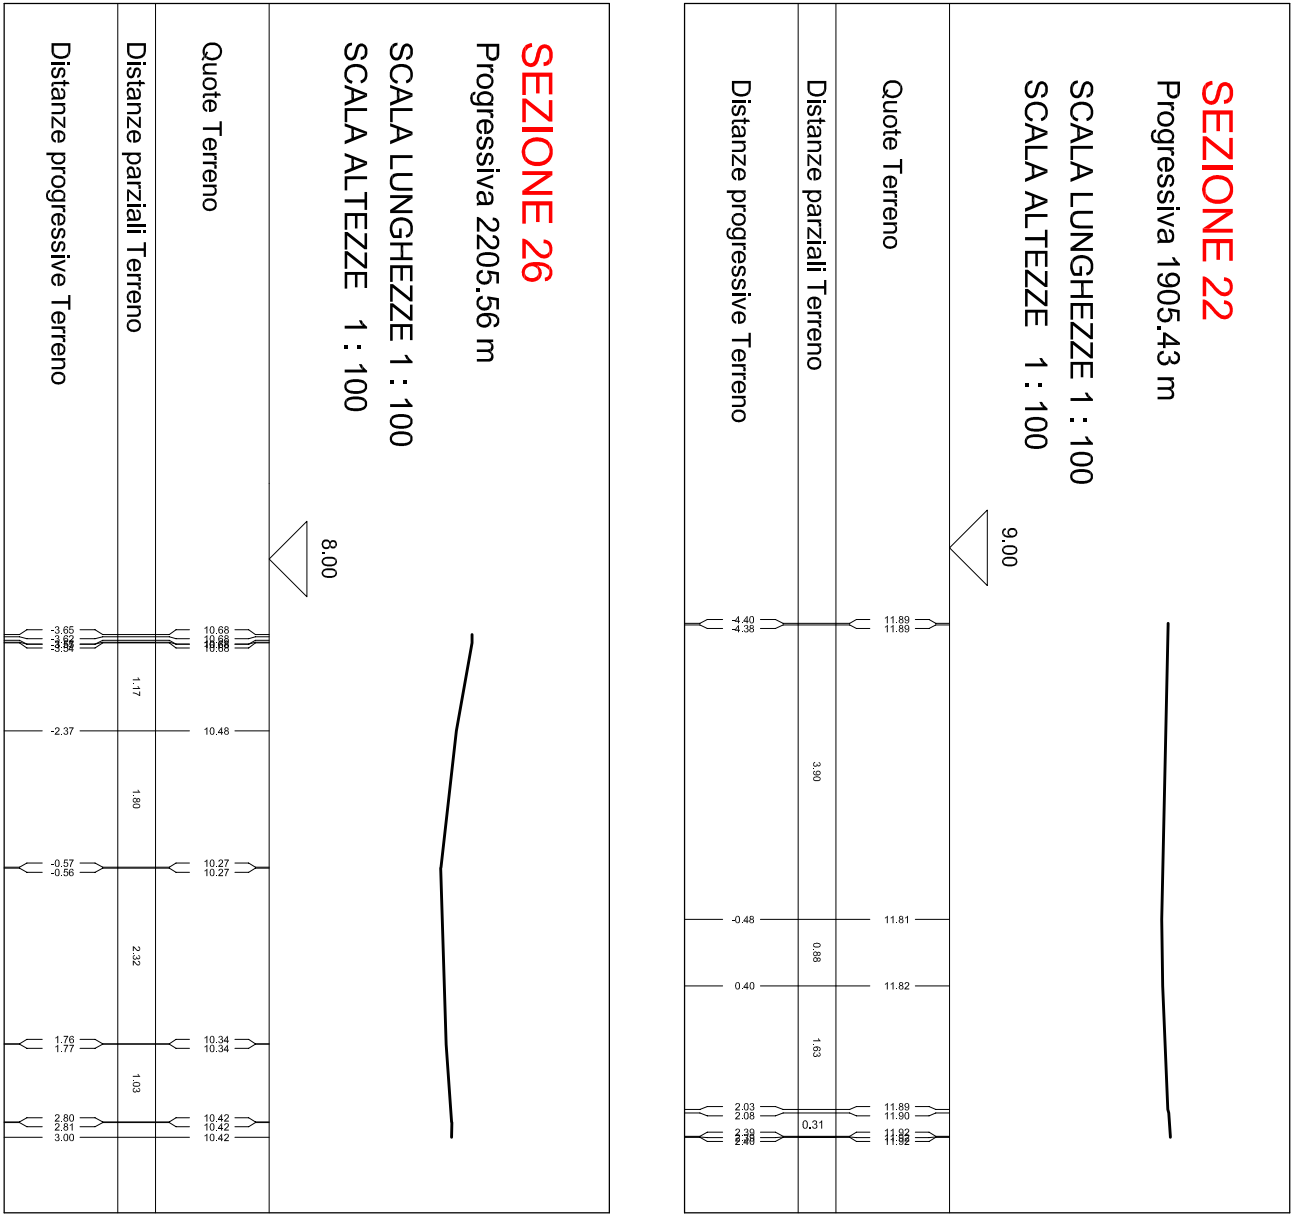
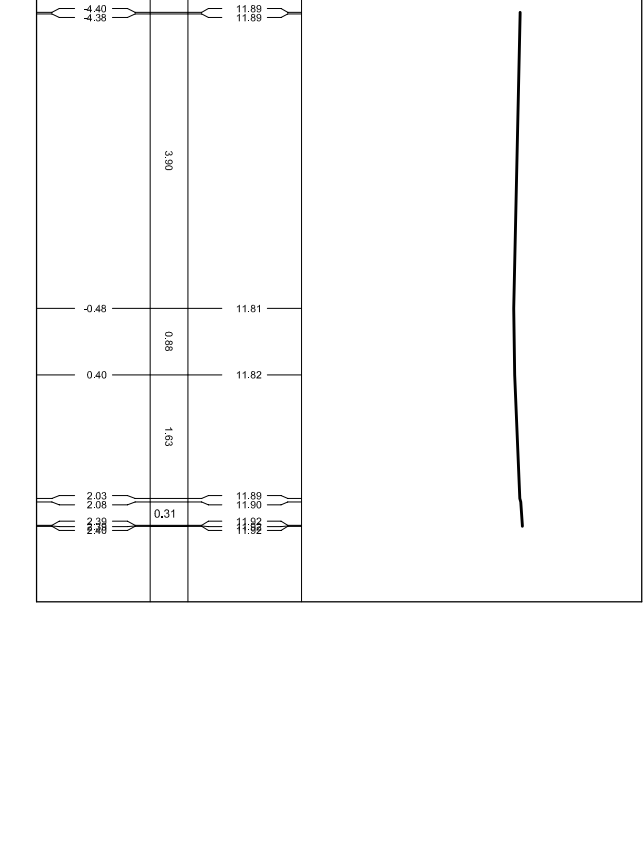
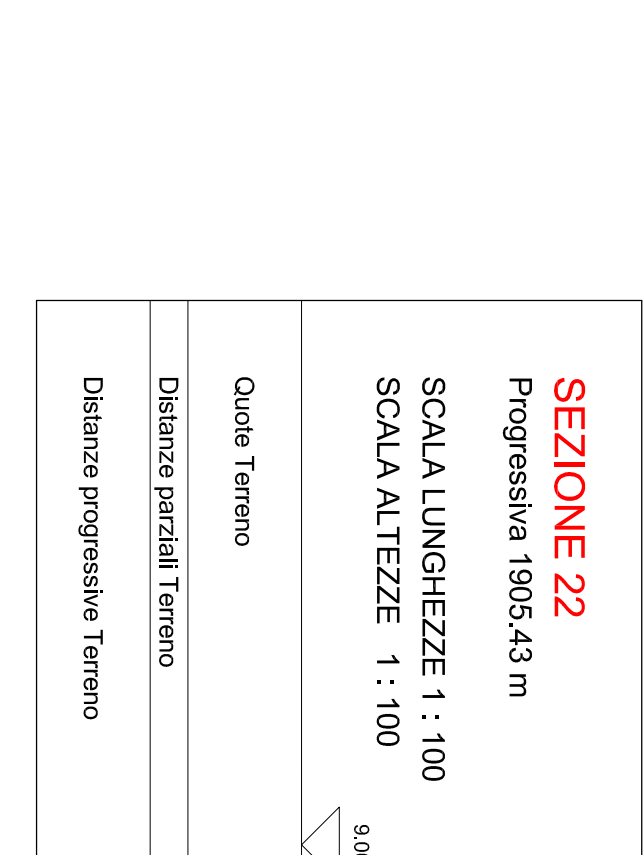
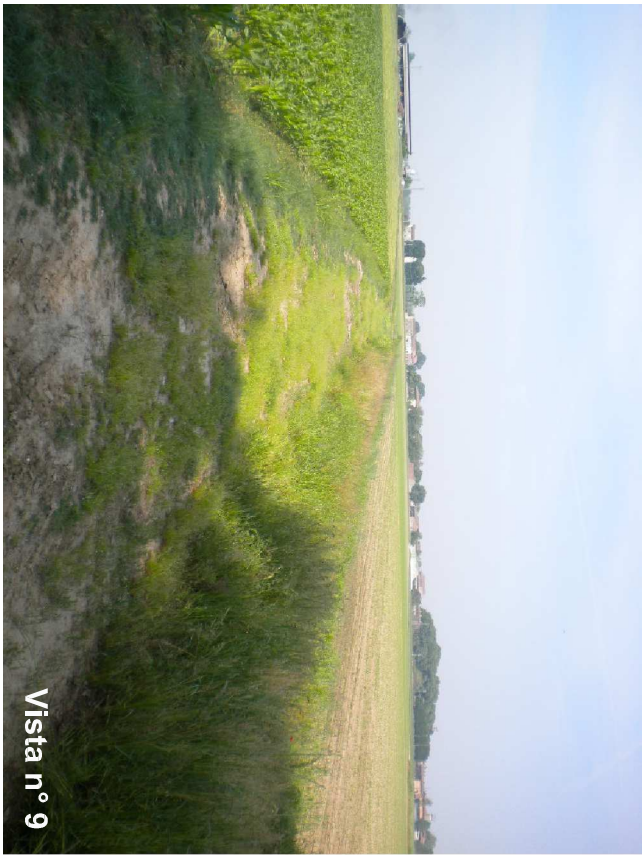
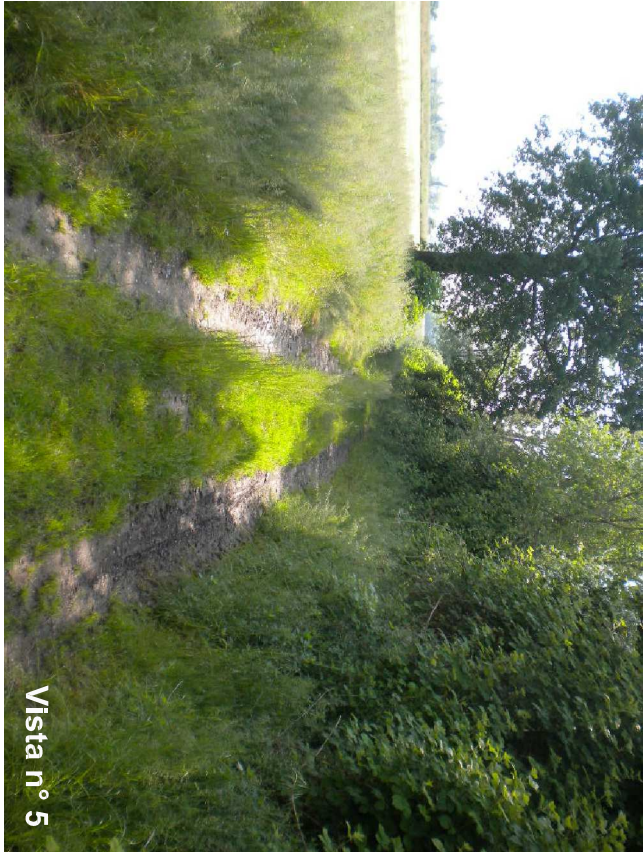
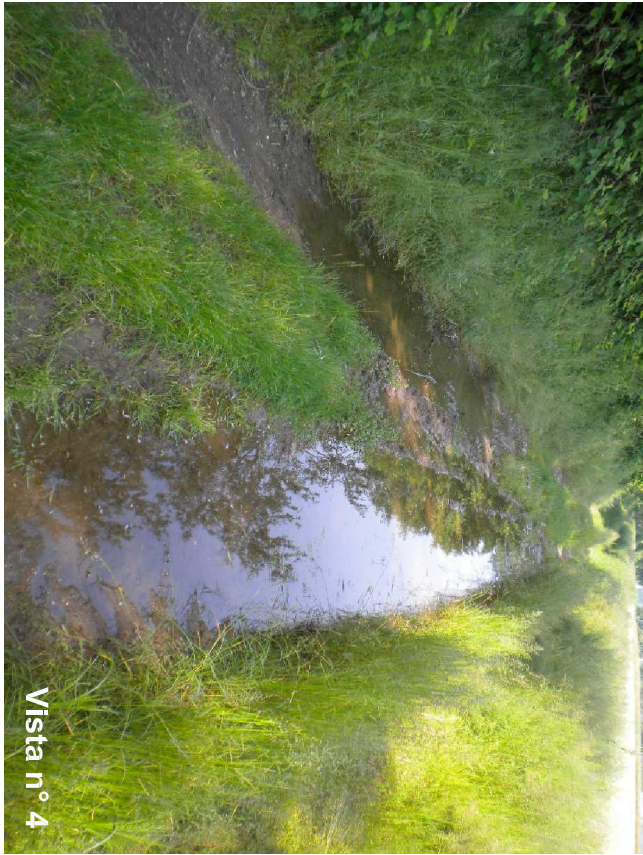
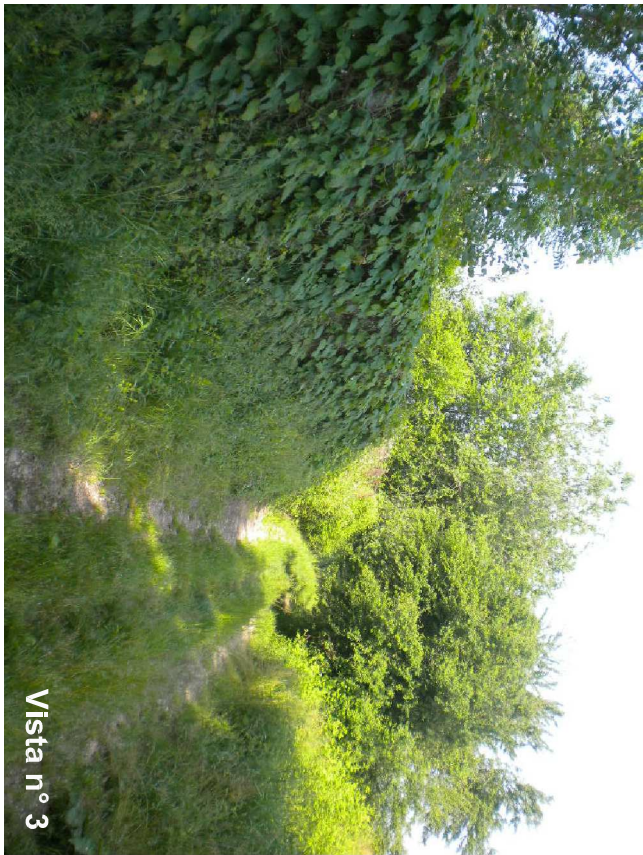
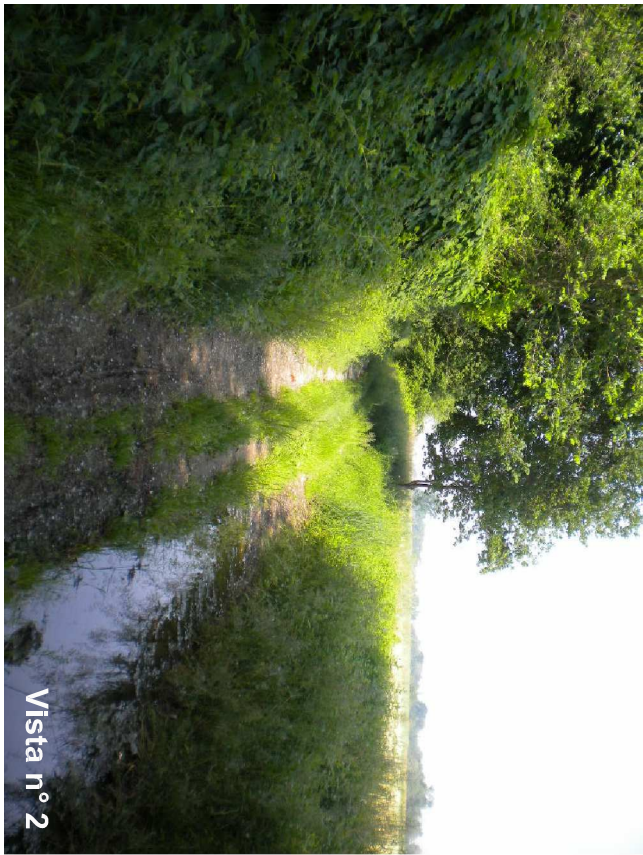
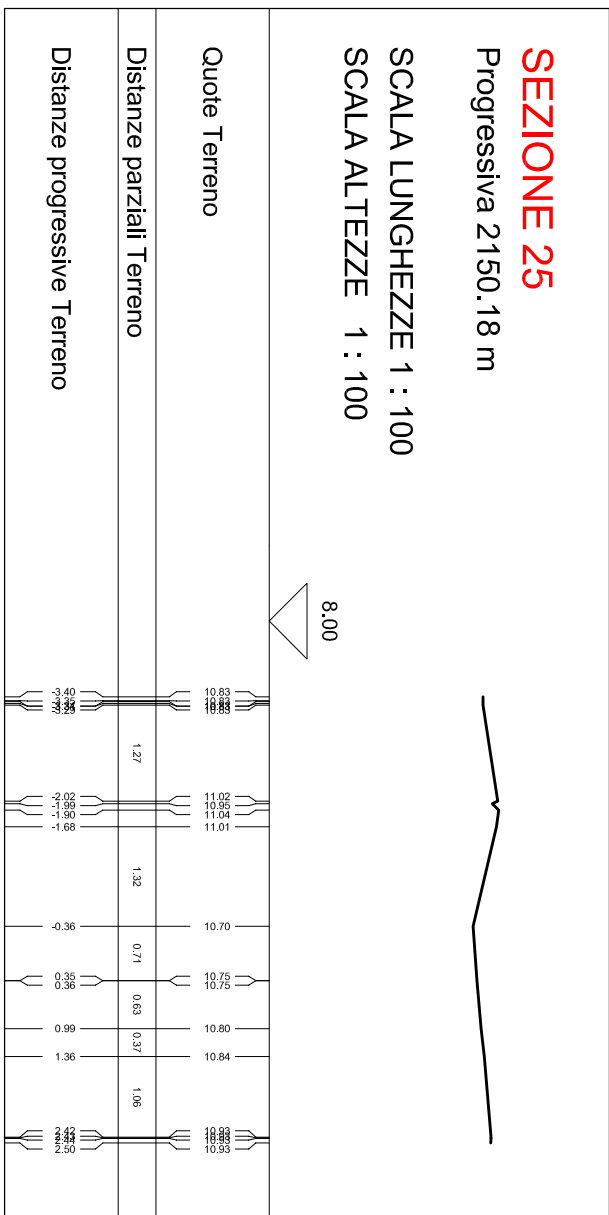
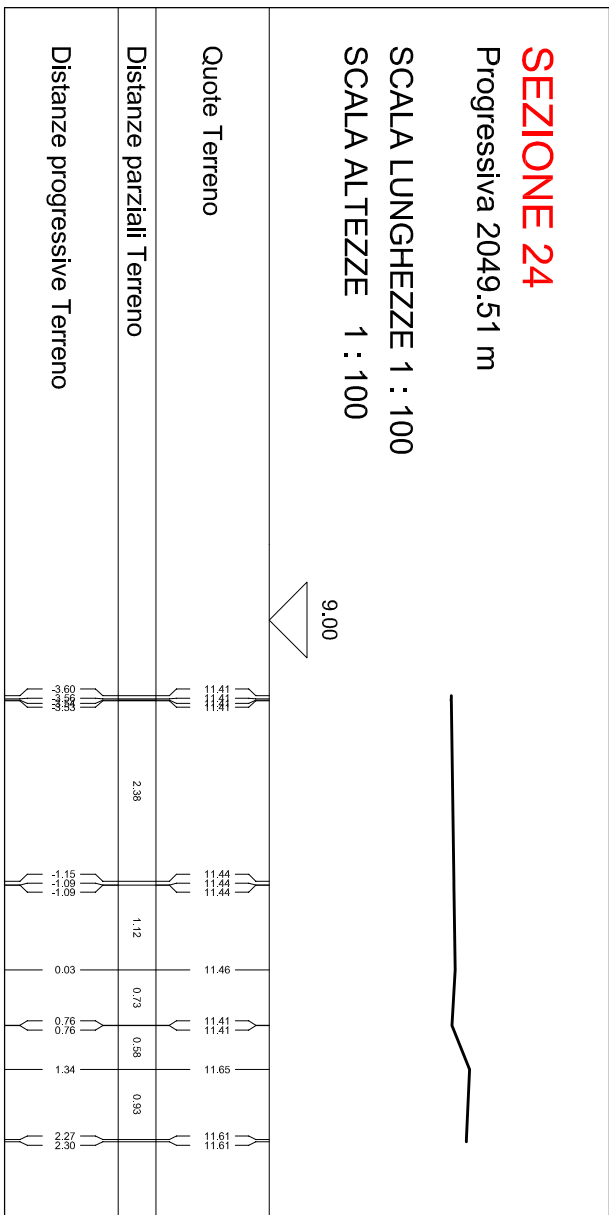
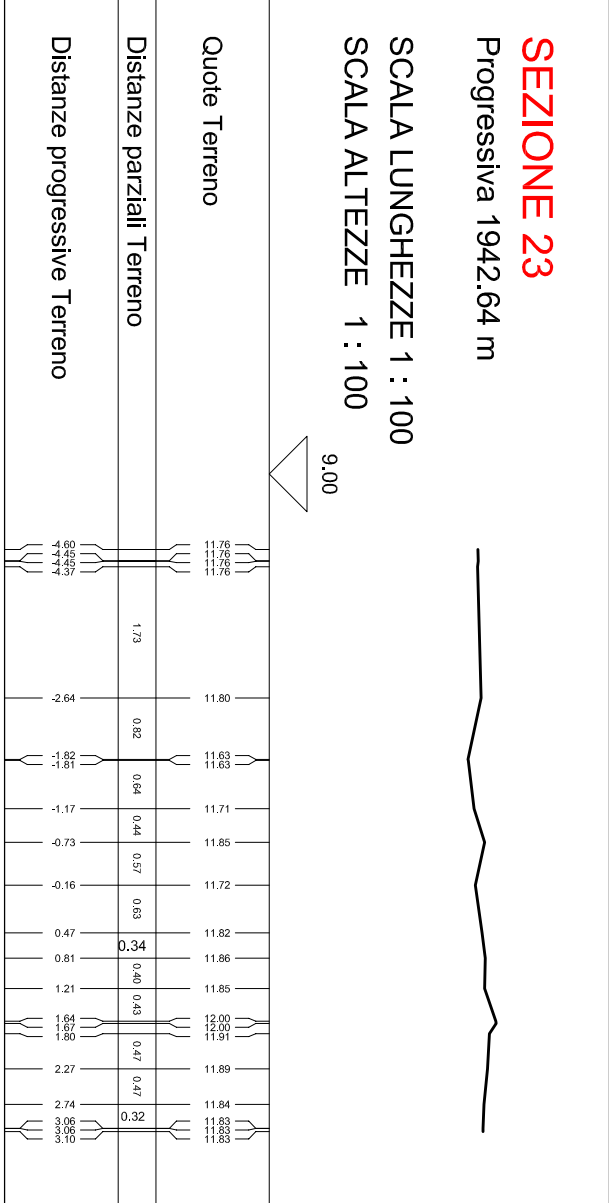
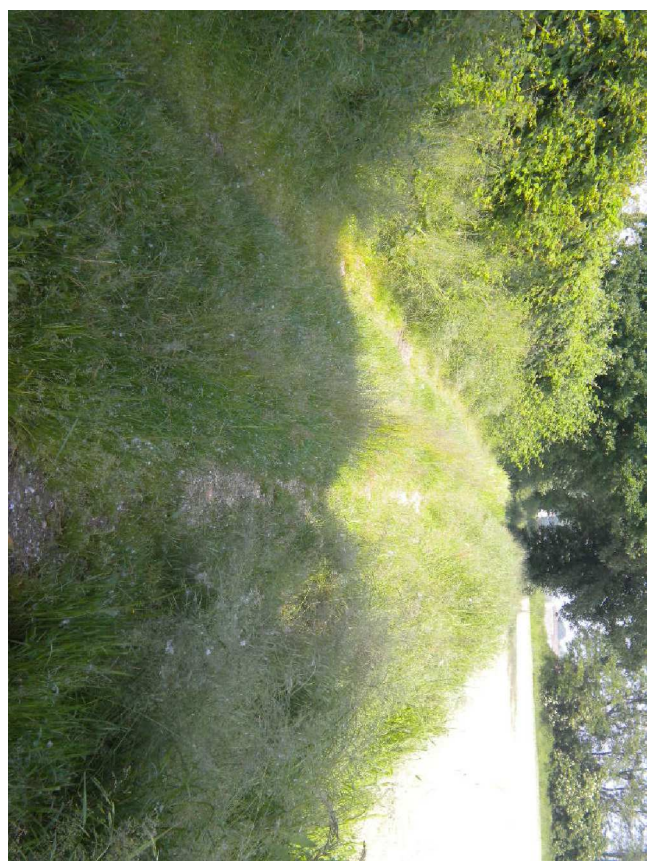
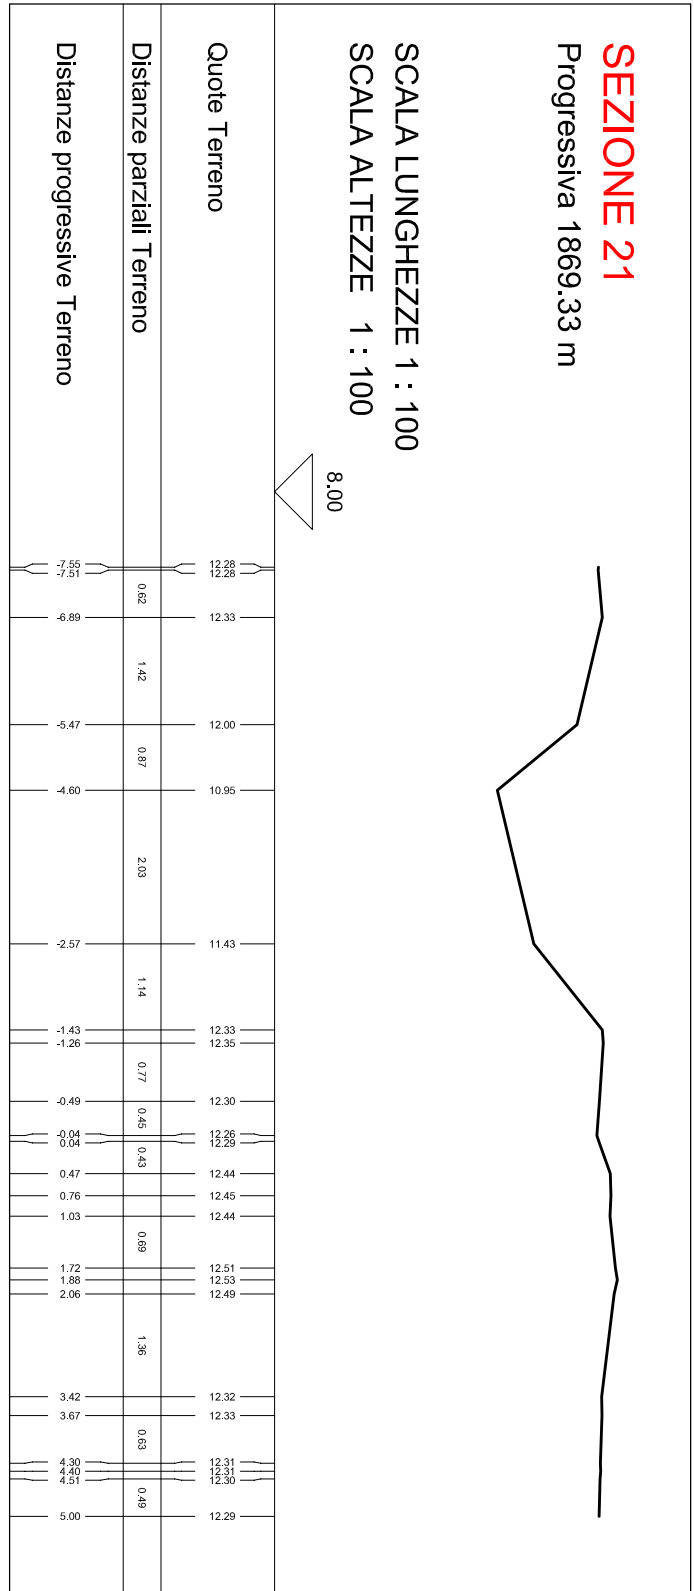


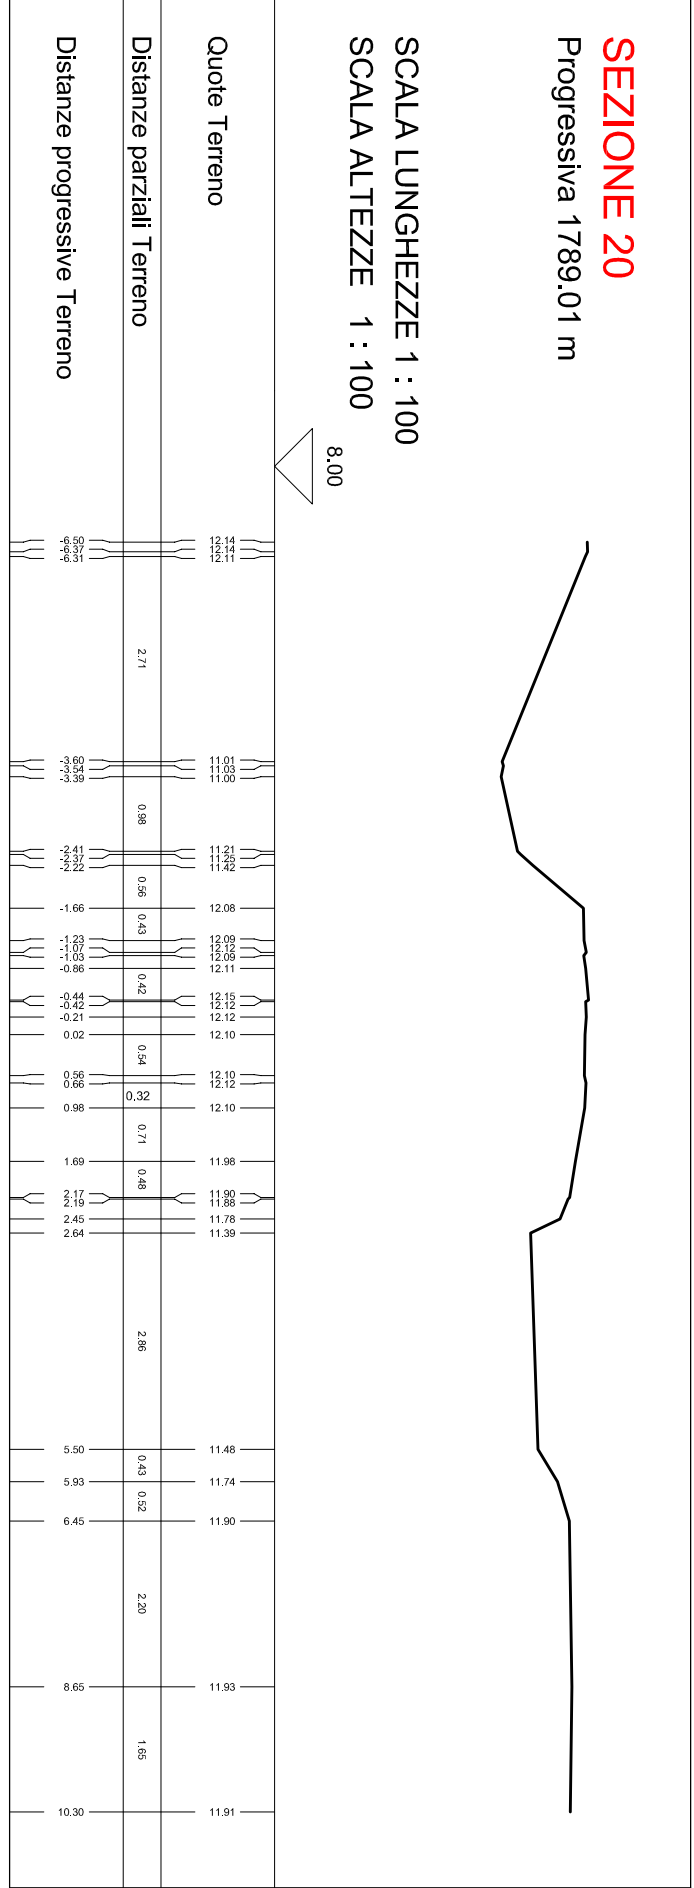

NOTA BENE
Tutte le misure andranno verificate in sito a cura dell'impresa esecutrice
secondo indicazioni date dal Direttore dei Lavori
Rilievo eseguito con strumento dall'arch. Mando Terranova

PARCO OGILIO NORD
Ente di Diritto Pubblico

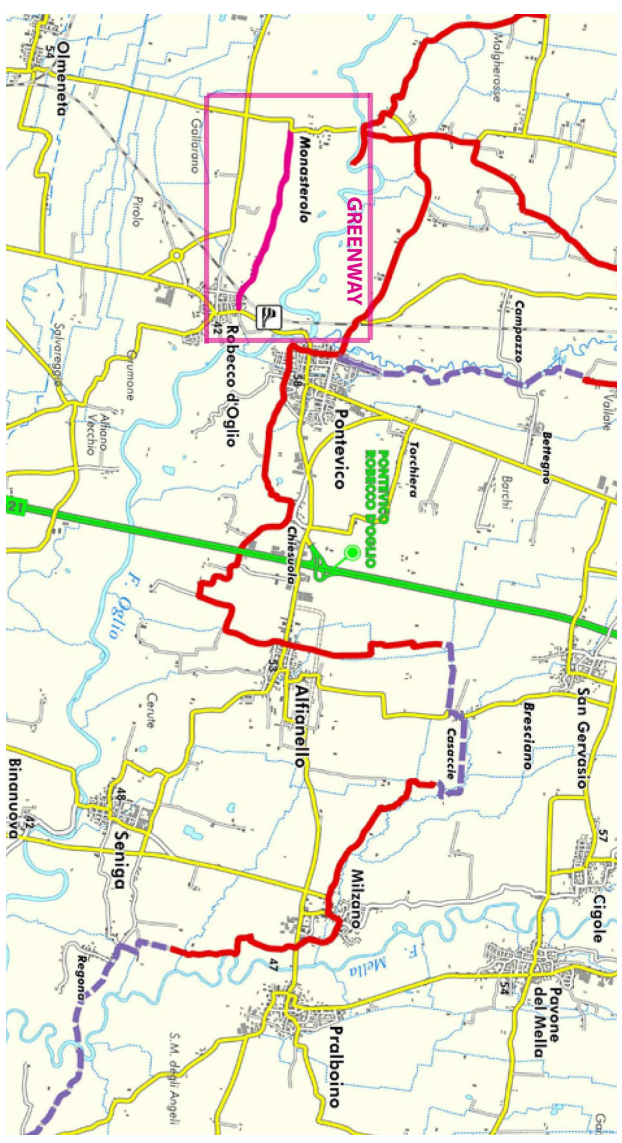

GREENWAY DELL'OGILIO
PROGETTO LOTTO 22-A

Nuova passerella ciclopedonale e sistemazione del
percorso ciclabile di collegamento tra Monticelli
d'Oglio, Monasterio e Robecco d'Oglio

Studio d'Ingegneria ed Architettura
Ing. Giuseppe Cimini

Via MILANO, 56/d - 26100 CREMONA (CR)

Tel. 0372446030 - mail: studiocimini@fastwebnet.it

COLLABORATORI:
Arch.lenia Ferrari

2d
OGGETTO DISCNO
PROGETTO ESECUTIVO
RILIEVO PLANIMETRICO, SEZIONI
E RILIEVO FOTOGRAFICO - Tratto 2d

DATA
13.10.14