GREENWAY DELL'OGLIO - itinerario ciclabile di interesse regionale n.12
Lotto n.22-A
INDIVIDUAZIONE TRATTI OGGETTO D'INTERVENTO (fuori scala)
Classificazione in funzione delle voci di lavoro

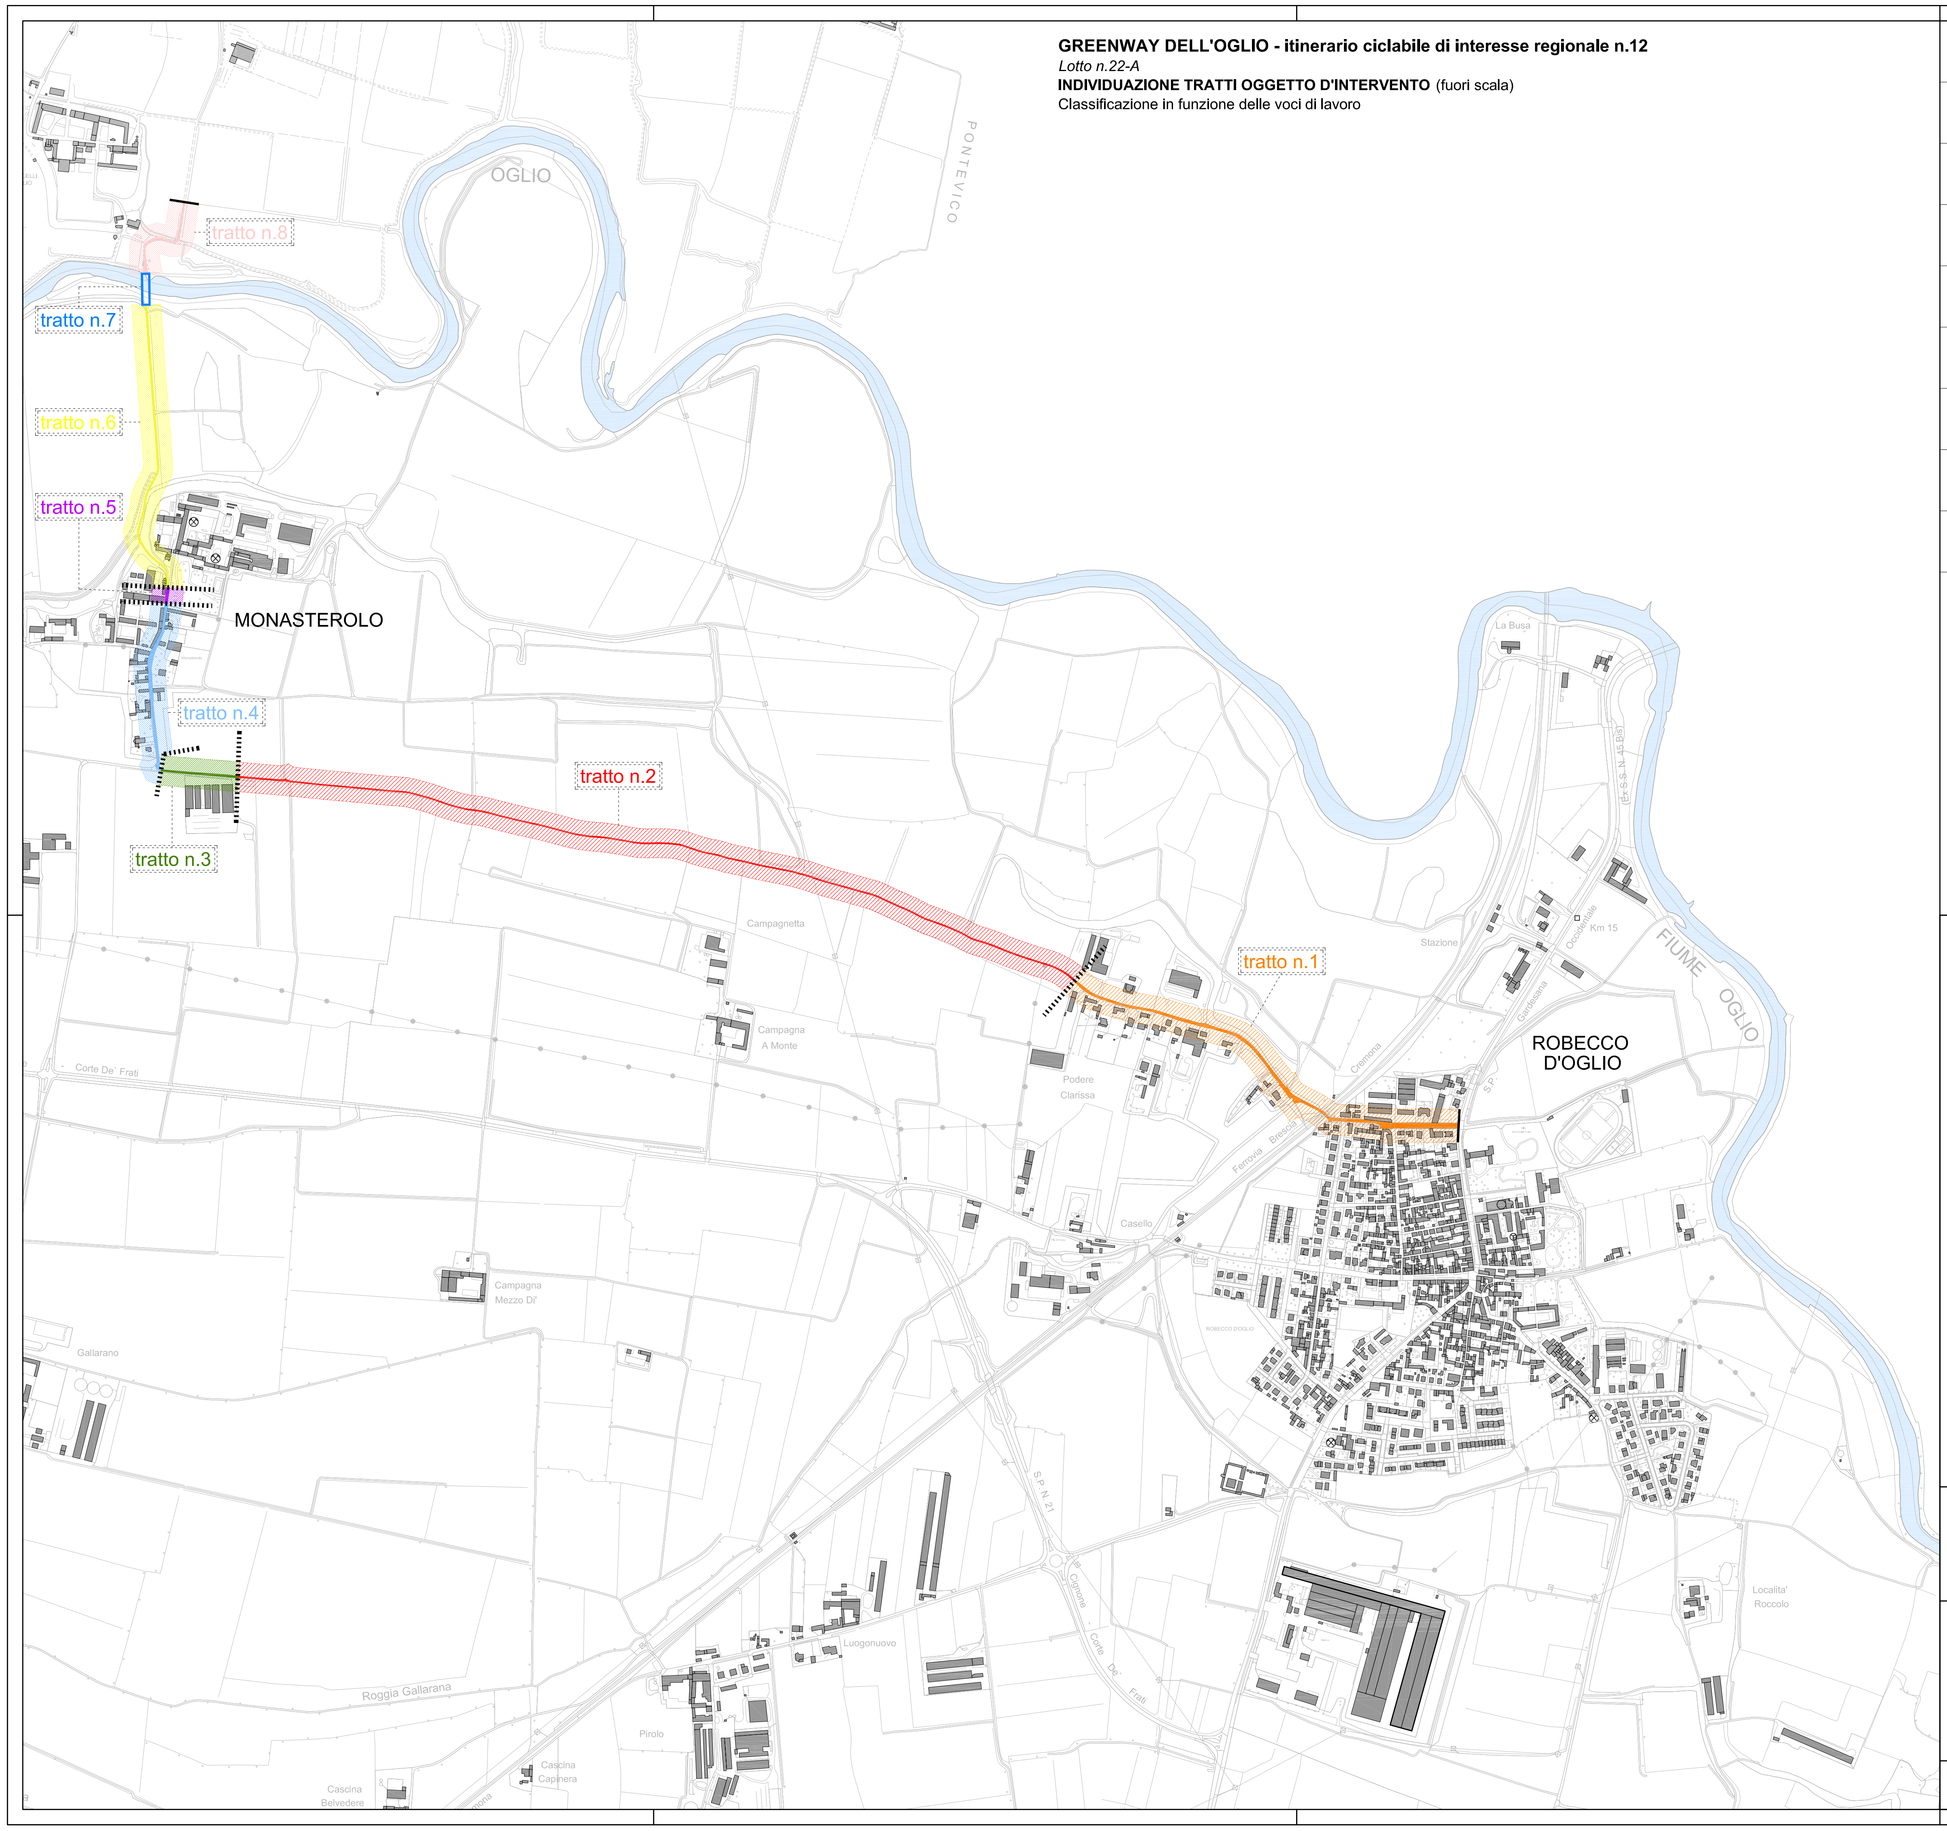

GREENWAY DELL'OGLIO *Lotto n.22-A*
Individuazione tratti ed elenco voci di lavoro

Tratto n.1 *abitato di Robecco d'Oglio*	ITINERARIO CICLABILE IN AMBITO URBANO Realizzazione segnaletica verticale per identificazione itinerario ciclabile	925m 5454mq
Tratto n.2 *territorio agricolo*	SEDIME STERRATO: **STESURA STRATO STABILIZZATO** - scotico terreno (sp. 10cm) - stesura, posa e costipamento strato in stabilizzato (sp. 10cm)	1930m 7834mq
Tratto n.3 *territorio agricolo*	SEDIME STERRATO STABILIZZATO Tratto di itinerario ciclabile non oggetto di intervento	155m 866mq
Tratto n.4 *abitato di Monasterolo*	ITINERARIO CICLABILE IN AMBITO URBANO Realizzazione segnaletica verticale per identificazione itinerario ciclabile	368m 2494mq
Tratto n.5 *abitato di Monasterolo*	ITINERARIO CICLABILE IN AMBITO URBANO Realizzazione segnaletica verticale per identificazione itinerario ciclabile	30m 192mq
Tratto n.6 *territorio agricolo*	SEDIME STERRATO: **STESURA STRATO STABILIZZATO** - scotico terreno (sp. 10cm) - posa geotessuto (300g/mq) - stesura, posa e costipamento strato in stabilizzato (sp. 10cm)	775m 3458mq
Tratto n.7 *ponte ciclabile*	**PONTE CICLABILE** si rimanda agli elaborati grafici specifici	
Tratto n.8 *territorio agricolo*	SEDIME STERRATO: **STESURA STRATO STABILIZZATO** - scotico terreno (sp. 10cm) - posa geotessuto (300g/mq) - stesura, posa e costipamento strato in stabilizzato (sp. 10cm)	286m 1166mq

NOTA BENE (solo per i tratti nn.2/6/8):
Nelle porzioni del tragitto esistente posizionati ad una **quota inferiore al piano di campagna** andranno previste le seguenti lavorazioni aggiuntive, al fine di consentire un adeguato allontanamento delle acque meteoriche:
- realizzazione scavo in sezione ristretta - 30x20(h)cm;
- posizionamento mezzotubo a canala in cls prefabbricato (dim. 29x100x14,5cm), posato su un letto di cemento magro.

PARCO OGLIO NORD
Ente di Diritto Pubblico

GREENWAY DELL'OGLIO

PROGETTO LOTTO 22-A

Nuova passerella ciclopedonale e sistemazione del percorso ciclabile di collegamento tra Monticelli d'Oglio, Monasterolo e Robecco d'Oglio

Studio d'Ingegneria ed Architettura
Ing. Giuseppe Cimini
Via MILANO, 56/d - 26100, CREMONA (CR)
Tel. 0372446030 - mail: studiocimini@fastwebnet.it

TAV.	COLLABORATORI:	RIFERIMENTO
3	Arch. Ilenia Ferrari	
	OGGETTO DISEGNO PROGETTO ESECUTIVO **INQUADRAMENTO GENERALE**	SCALA fuori scala

DATA	AGGIORNAMENTI :	AGGIORNAMENTI :	AGGIORNAMENTI :	AGGIORNAMENTI :	AGGIORNAMENTI :
13.10.14					