




PLANIMETRIA

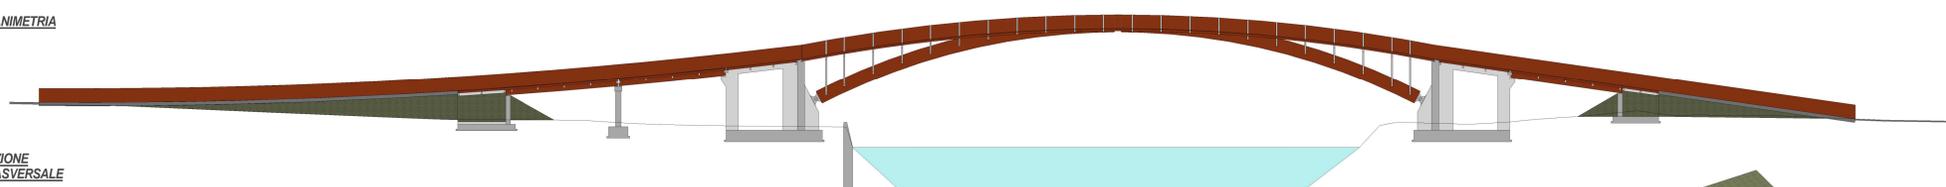


SEZIONE TRASVERSALE

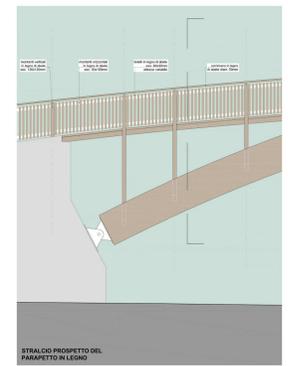

DETTAGLI CORRIMANO

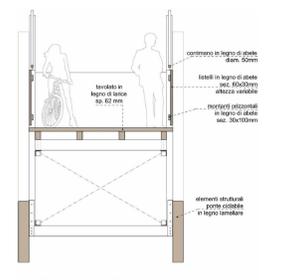

SEZIONE TRASVERSALE

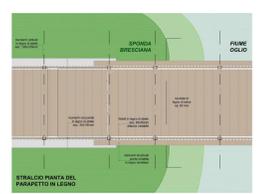

RENDERING PONTE

VISTA ASSONOMETRICA



FOTOINSERIMENTO AMBIENTALE DEL PONTE



GREENWAY DELL'OGLIO

PROGETTO LOTTO 22-A

Nuova passerella ciclopedonale e sistemazione del percorso ciclabile di collegamento tra Monticelli d'Oglio, Monasterolo e Robecco d'Oglio

Studio d'Ingegneria ed Architettura
Ing. Giuseppe Cimini
Via MILANO, 56/d - 26100 CREMONA (CR)
Tel. 0372446030 - mail: studiocimini@fastwebnet.it

TAV.	COLLABORATORI:	RIFERIMENTO
5	Arch. Ilenia Ferrari	
OGGETTO: DISEGNO	SCALA	
PROGETTO ESECUTIVO PASSERELLA CICLOPEDONALE: inquadramento generale, sezioni trasversali e dettagli	1:1000 1:100	
DATA	AGGIORNAMENTI	AGGIORNAMENTI
13.10.14		