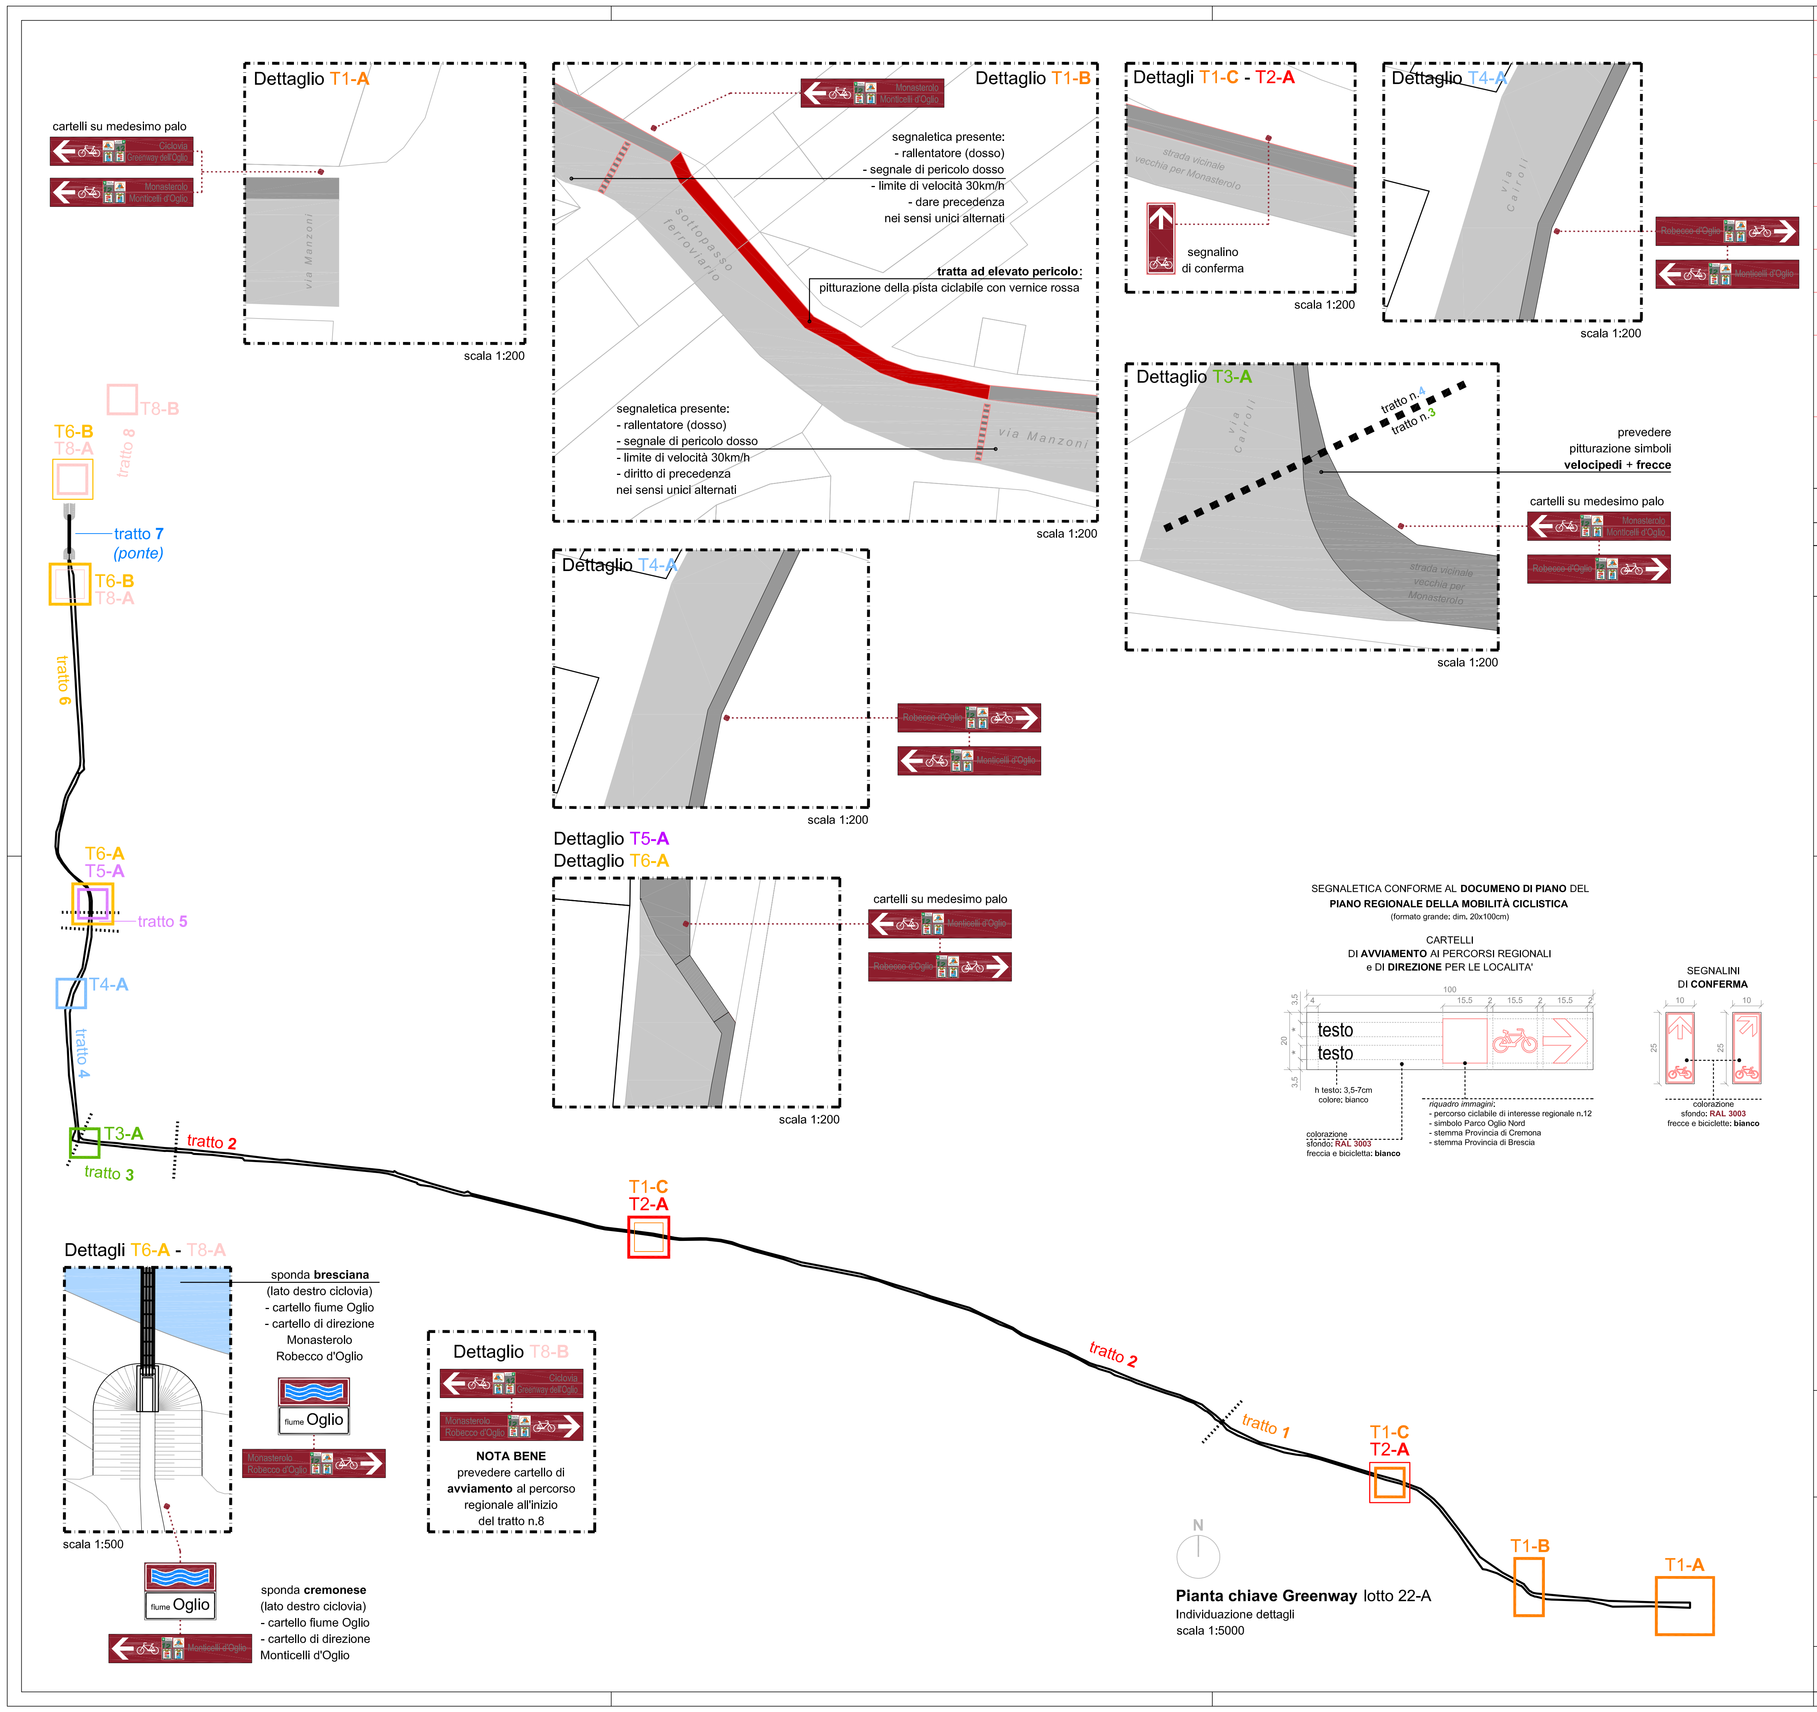

SEGNALETICA conforme al **Documento di Piano** (aprile 2014)
Piano Regionale della Mobilità Ciclistica (PRMC)

SEGNALETICA **VERTICALE**

Cellole Cremona (Fr.) / Monasterolo Robecco d'Oglio	**CARTELLO DI AVVIAMENTO AI PERCORSI REGIONALI** Dim. 20x100(h)cm - colori bianco e rosso scuro (RAL 3003) NOTA BENE: prevedere un cartello di avviamento nei pressi della stazione ferroviaria	1
Cellole Cremona (Fr.) / Monasterolo Robecco d'Oglio		2
Monasterolo Robecco d'Oglio	**CARTELLO DI DIREZIONE PER LE LOCALITA'** Dim. 20x100(h)cm - colori bianco e rosso scuro (RAL 3003)	3
Monticelli d'Oglio		4
Robecco-d'Oglio / Monticelli d'Oglio		4
Monasterolo Robecco d'Oglio / Monticelli d'Oglio		2
	SEGNALINO DI CONFERMA Dim. 10x25(h)cm colori bianco e rosso scuro (RAL n.3003)	2
fiume Oglio	**SEGNALE DI LOCALIZZAZIONE TERRITORIALE** Dim. 10x25(h)cm + 10x25(h)cm colori bianco e rosso scuro (RAL n.3003)	2

SEGNALETICA conforme al **D.P.R. n.495/92** - ***Nuovo Codice della Strada***

SEGNALETICA **ORIZZONTALE**

	PITTURAZIONE ROSSA SU ASFALTO Indicazione tratto pericoloso	**30mq**

PARCO OGLIO NORD
Ente di Diritto Pubblico

GREENWAY DELL'OGLIO

PROGETTO LOTTO 22-A

Nuova passerella ciclopedonale e sistemazione del percorso ciclabile di collegamento tra Monticelli d'Oglio, Monasterolo e Robecco d'Oglio

Studio d'Ingegneria ed Architettura
Ing. Giuseppe Cimini
Via MILANO, 56 - 26100, CREMONA (CR)
Tel. 0372446030 - mail: studiocimini@fastwebnet.it

TAV.	COLLABORATORI:	RIFERIMENTO
6	Arch. Ilenia Ferrari	
	OGGETTO DISEGNO PROGETTO ESECUTIVO **SEGNALETICA** **ORIZZONTALE E VERTICALE**	SCALA 1:5000 1:200
DATA 13.10.14	AGGIORNAMENTI : / AGGIORNAMENTI : / AGGIORNAMENTI : / AGGIORNAMENTI :	AGGIORNAMENTI :