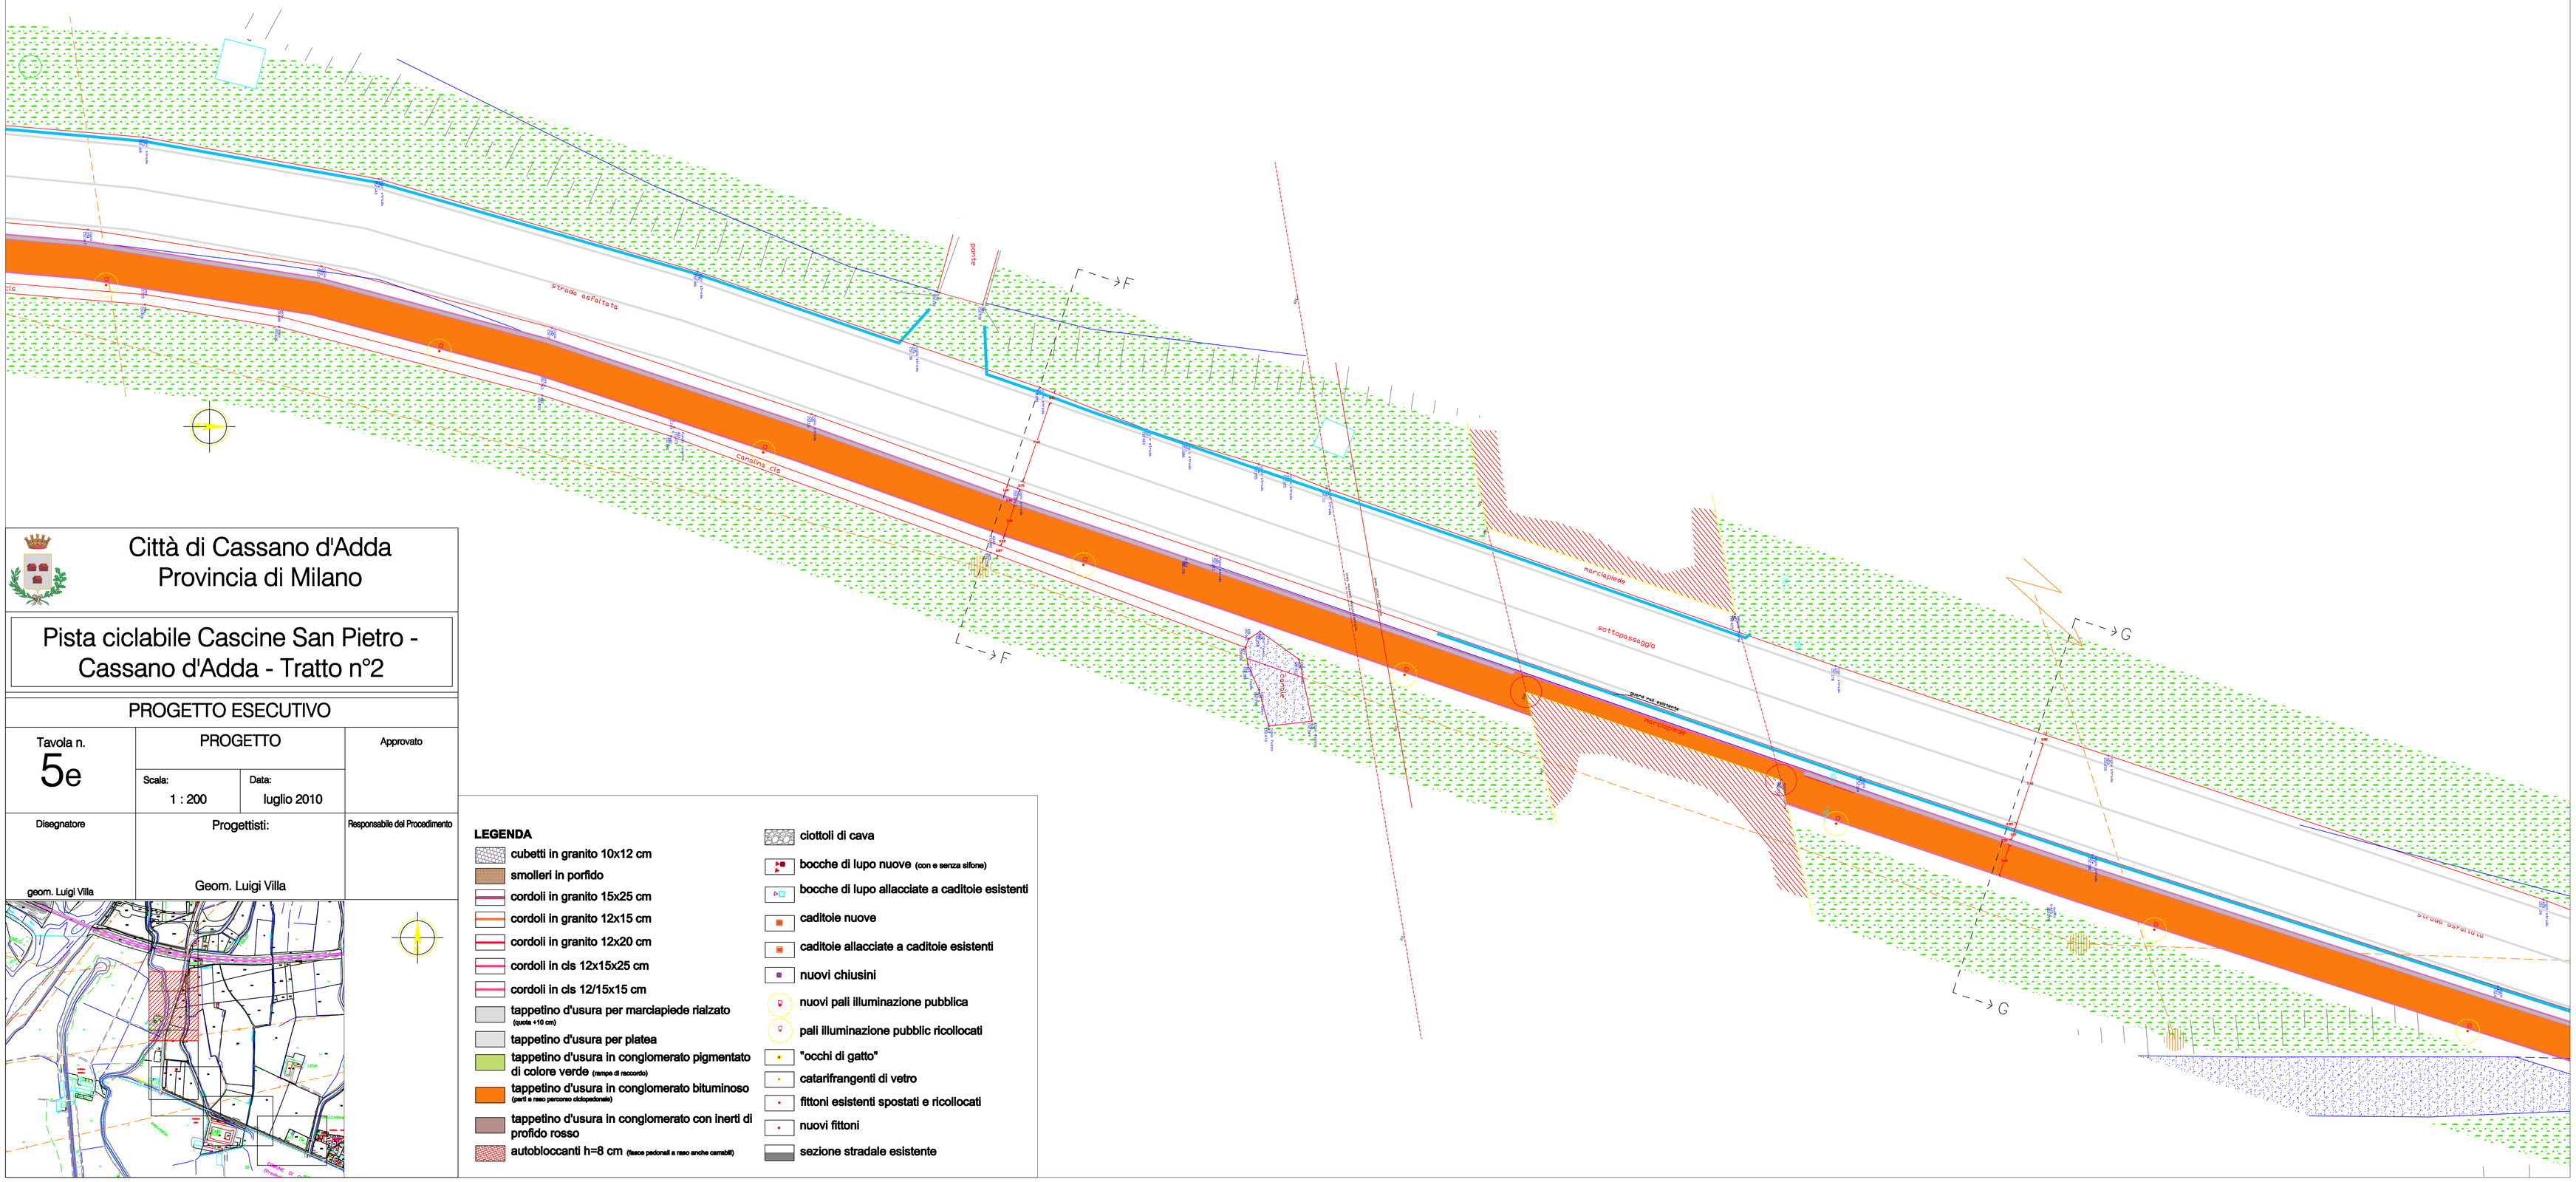

Città di Cassano d'Adda
Provincia di Milano

Pista ciclabile Cascine San Pietro - Cassano d'Adda - Tratto n°2

PROGETTO ESECUTIVO

Tavola n.	PROGETTO	Approvato
5e	Scala: 1 : 200 — Data: luglio 2010	
Disegnatore: geom. Luigi Villa	Progettisti: Geom. Luigi Villa	Responsabile del Procedimento

LEGENDA

- cubetti in granito 10x12 cm
- smolleri in porfido
- cordoli in granito 15x25 cm
- cordoli in granito 12x15 cm
- cordoli in granito 12x20 cm
- cordoli in cls 12x15x25 cm
- cordoli in cls 12/15x15 cm
- tappetino d'usura per marciapiede rialzato (quota +10 cm)
- tappetino d'usura per platea
- tappetino d'usura in conglomerato pigmentato di colore verde (tempi di recconto)
- tappetino d'usura in conglomerato bituminoso (parti a raso percorso ciclopedonale)
- tappetino d'usura in conglomerato con inerti di profido rosso
- autobloccanti h=8 cm (fasce pedonali a raso anche carrabili)
- ciottoli di cava
- bocche di lupo nuove (con e senza sifone)
- bocche di lupo allacciate a caditoie esistenti
- caditoie nuove
- caditoie allacciate a caditoie esistenti
- nuovi chiusini
- nuovi pali illuminazione pubblica
- pali illuminazione pubblic ricollocati
- "occhi di gatto"
- catarifrangenti di vetro
- fittoni esistenti spostati e ricollocati
- nuovi fittoni
- sezione stradale esistente