

Città di Cassano d'Adda
Provincia di Milano

Pista ciclabile Cascine San Pietro -
Cassano d'Adda - Tratto n°3



PROGETTO ESECUTIVO

Tavola n. **6d** Approvato

Scale: 1 : 200 Date: Luglio 2010

Disegnato: Progettista: Responsabile del Progettamento:

Geom. Luigi Villa Geom. Luigi Villa

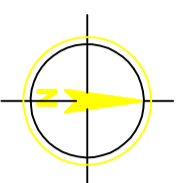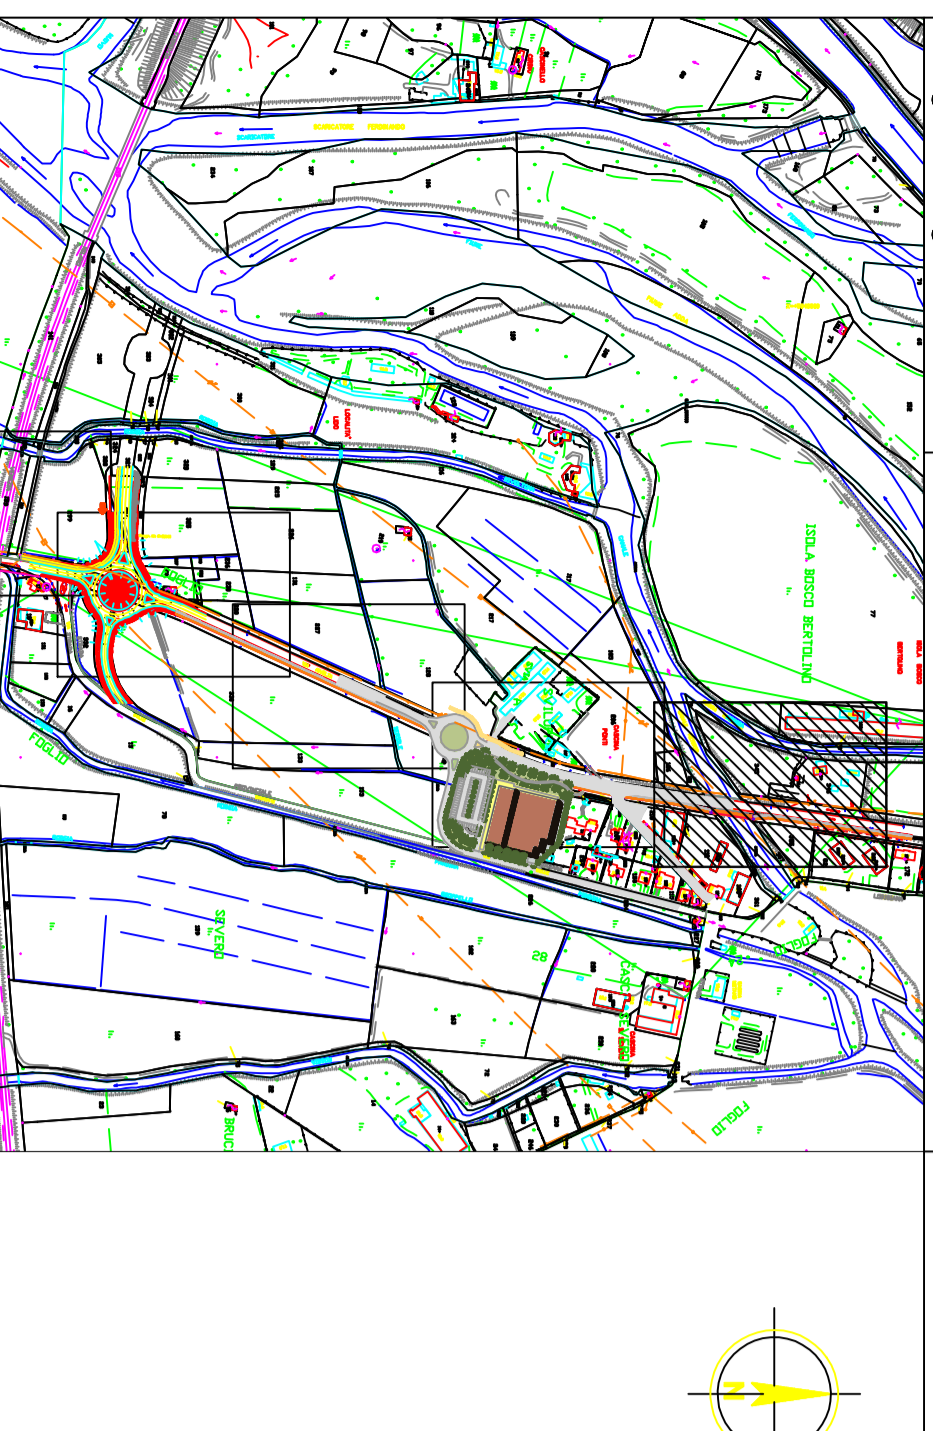

- LEGENDA**
- | | | | |
|--|---|--|--|
| | cubetti in granito 10x12 cm | | botole di cava |
| | smidotti in porfido | | botole di lupo nuove (con a manico allineato) |
| | cordoli in granito 15x25 cm | | botole di lupo allacciate a cadihole esistenti |
| | cordoli in granito 12x15 cm | | cadihole nuove |
| | cordoli in granito 12x20 cm | | cadihole allacciate a cadihole esistenti |
| | cordoli in ds 12x15x25 cm | | nuovi chiusini |
| | cordoli in ds 12x15x25 cm | | nuovi pali illuminazione pubblica |
| | tappetino d'usura per marciapiede rialzato | | pali illuminazione pubblica ricollocati |
| | tappetino d'usura per platea | | "occhi di gatto" |
| | tappetino d'usura in conglomerato pigmentato di colore verde | | calamfrangenti di vetro |
| | tappetino d'usura in conglomerato bituminoso (con e senza pannello adiacente) | | fittoni esistenti spostati e ricollocati |
| | tappetino d'usura in conglomerato con inserti di profilo rosso | | nuovi fittoni |
| | autobloccanti h=8 cm | | sezioni stradali esistenti |

26.5

2