




particolare scolo acque stradali
scala 1:10

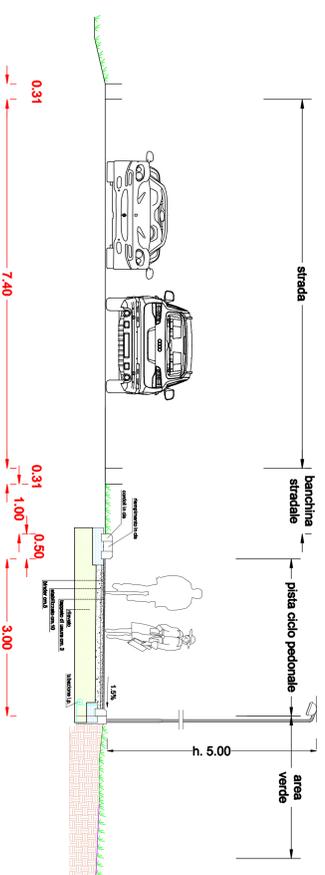

sezione I - I

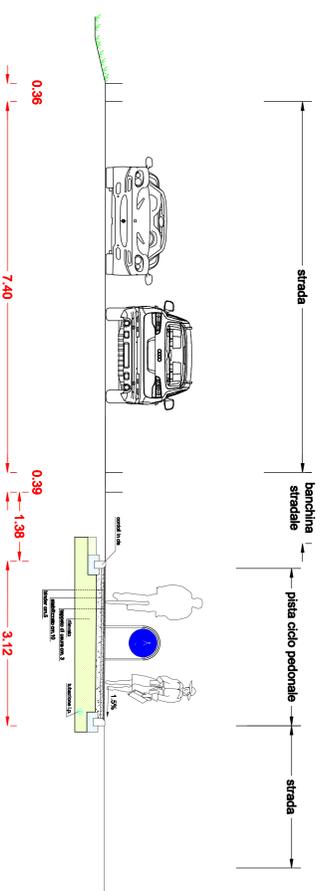

sezione M - M

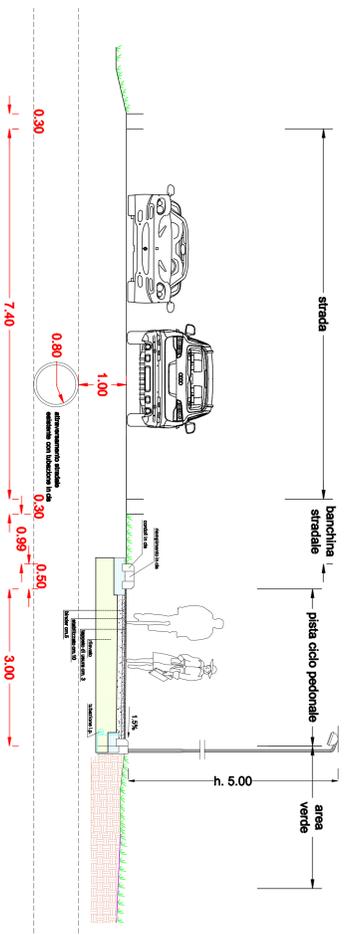

sezione L - L



Città di Cassano d'Adda
Provincia di Milano

Pista ciclabile Cascine San Pietro -
Cassano d'Adda

PROGETTO ESECUTIVO			
Tavola n. 7b	SEZIONI TRATTO 3		Approvato
	Scala: 1 : 50	Data: Luglio 2010	
Disegnatore geom. Luigi Villa	Progettista: Geom. Luigi Villa	Responsabile del Procedimento	