


Veletta paraghiaia lato Cascina S. Pietro

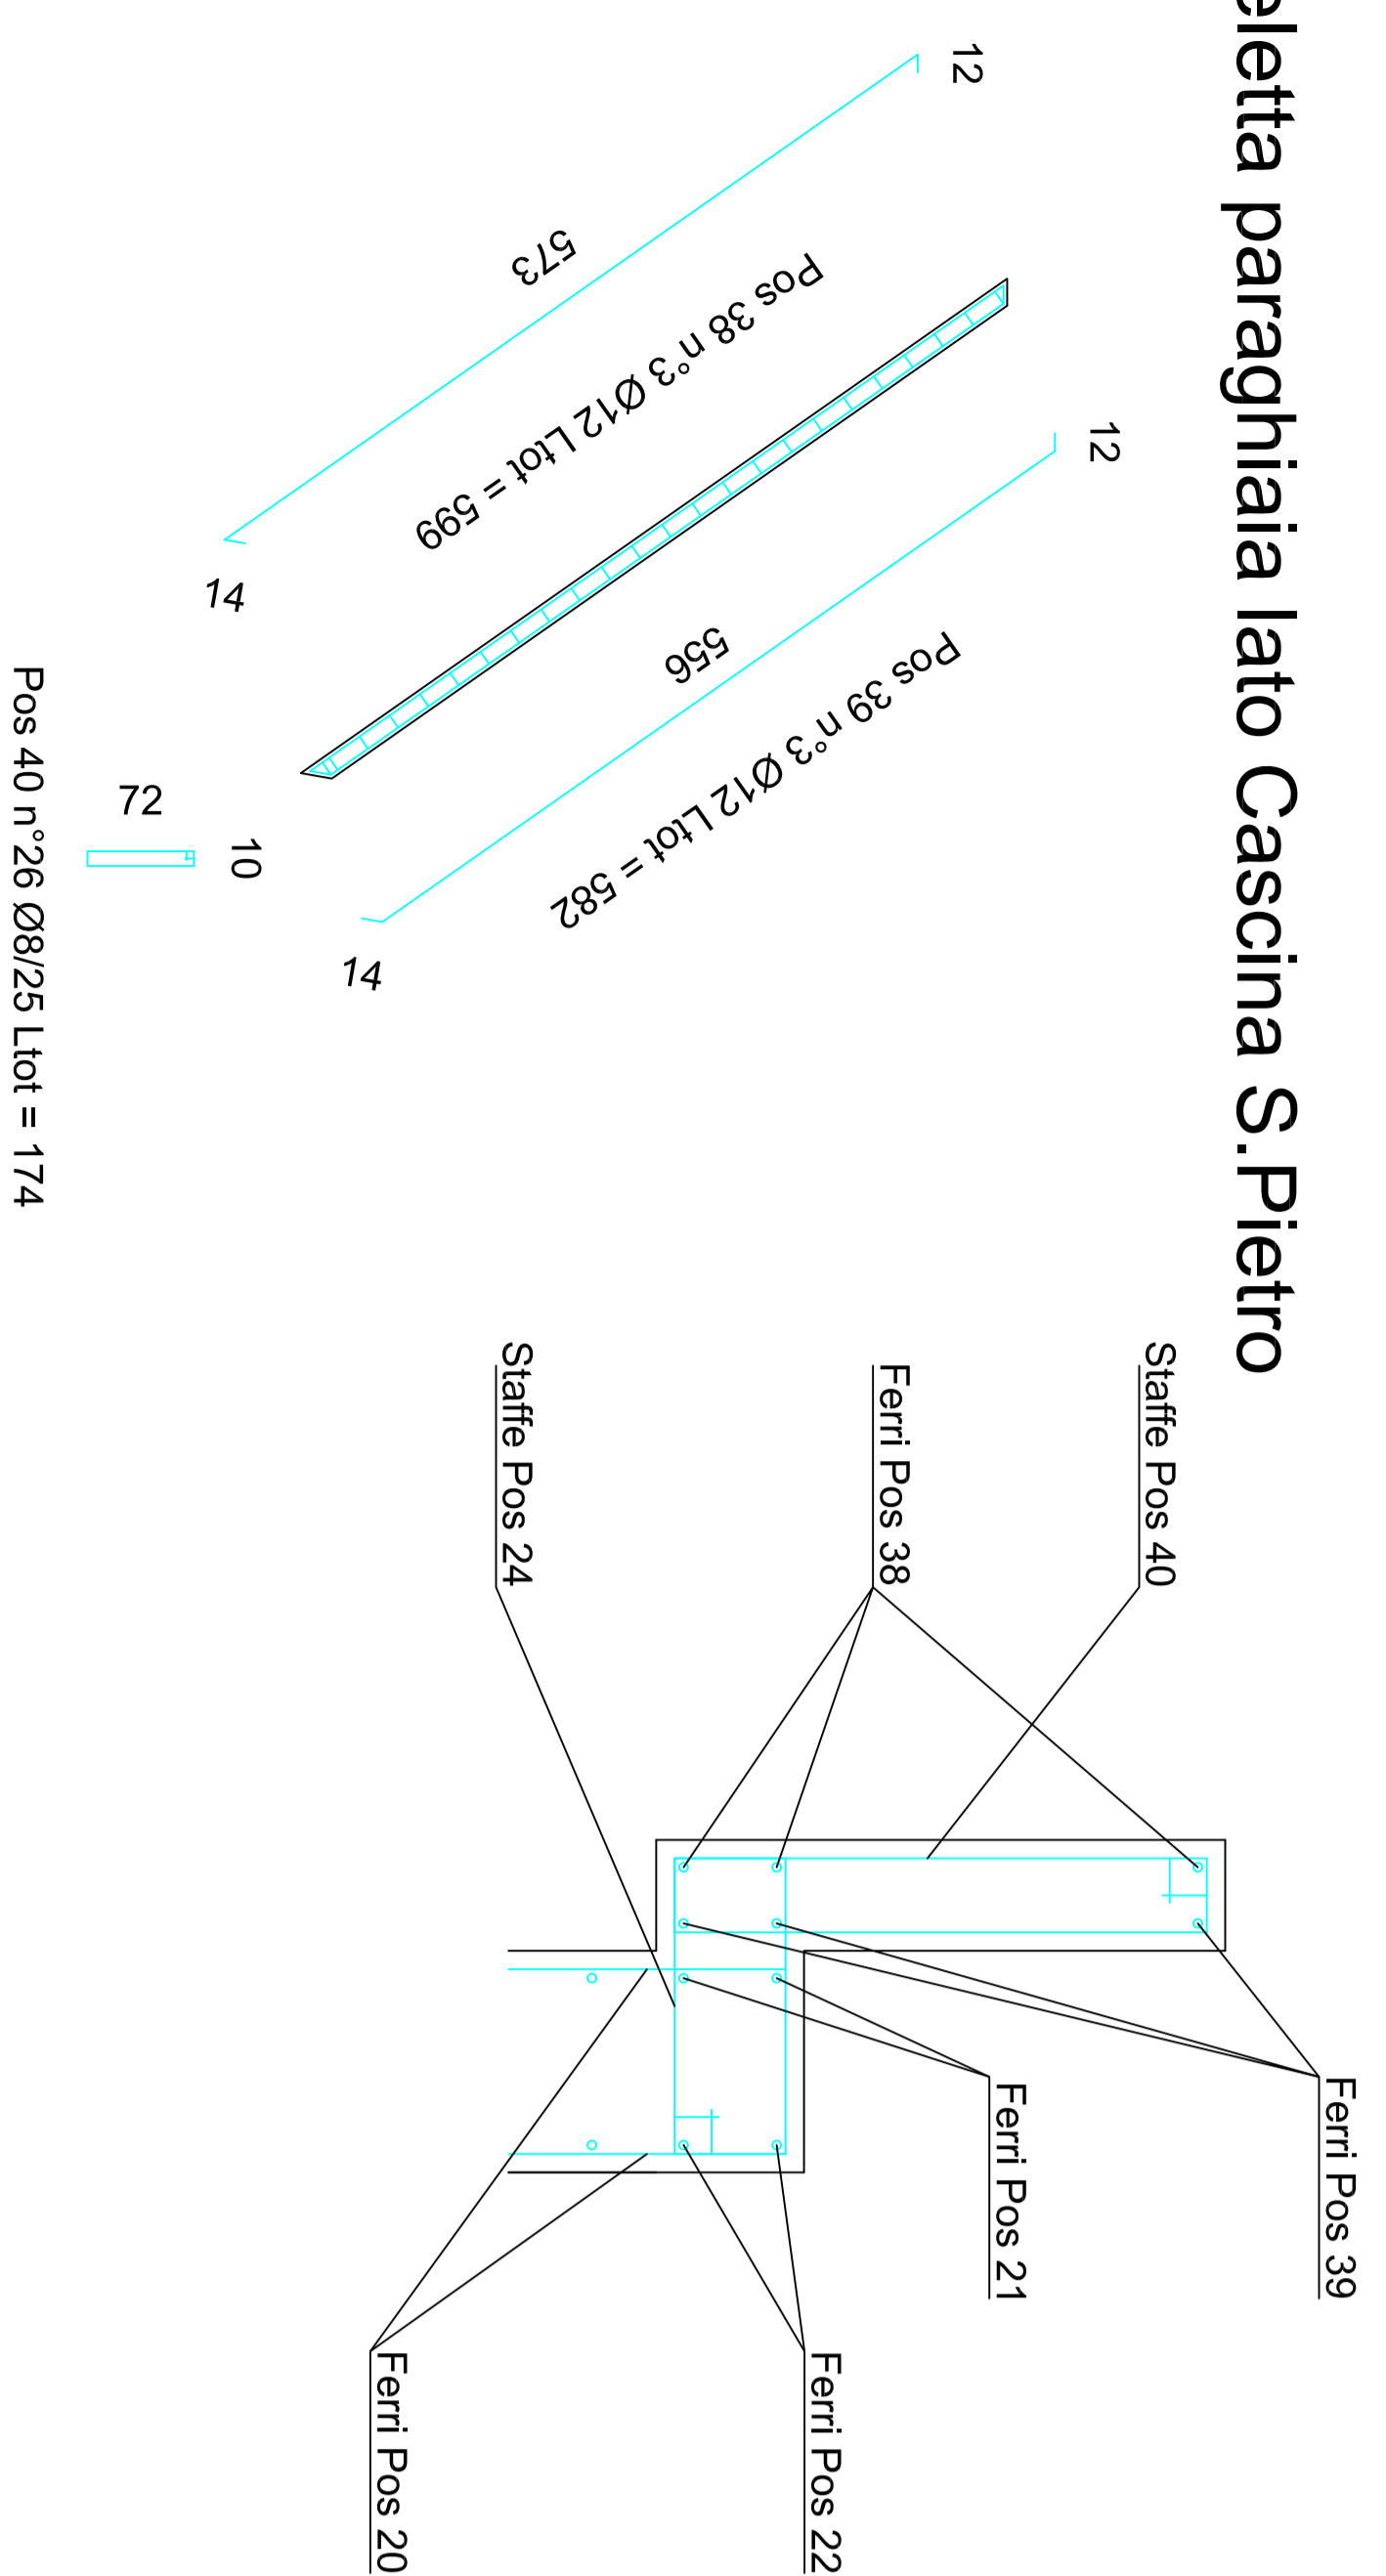

Veletta paraghiaia lato Cassano

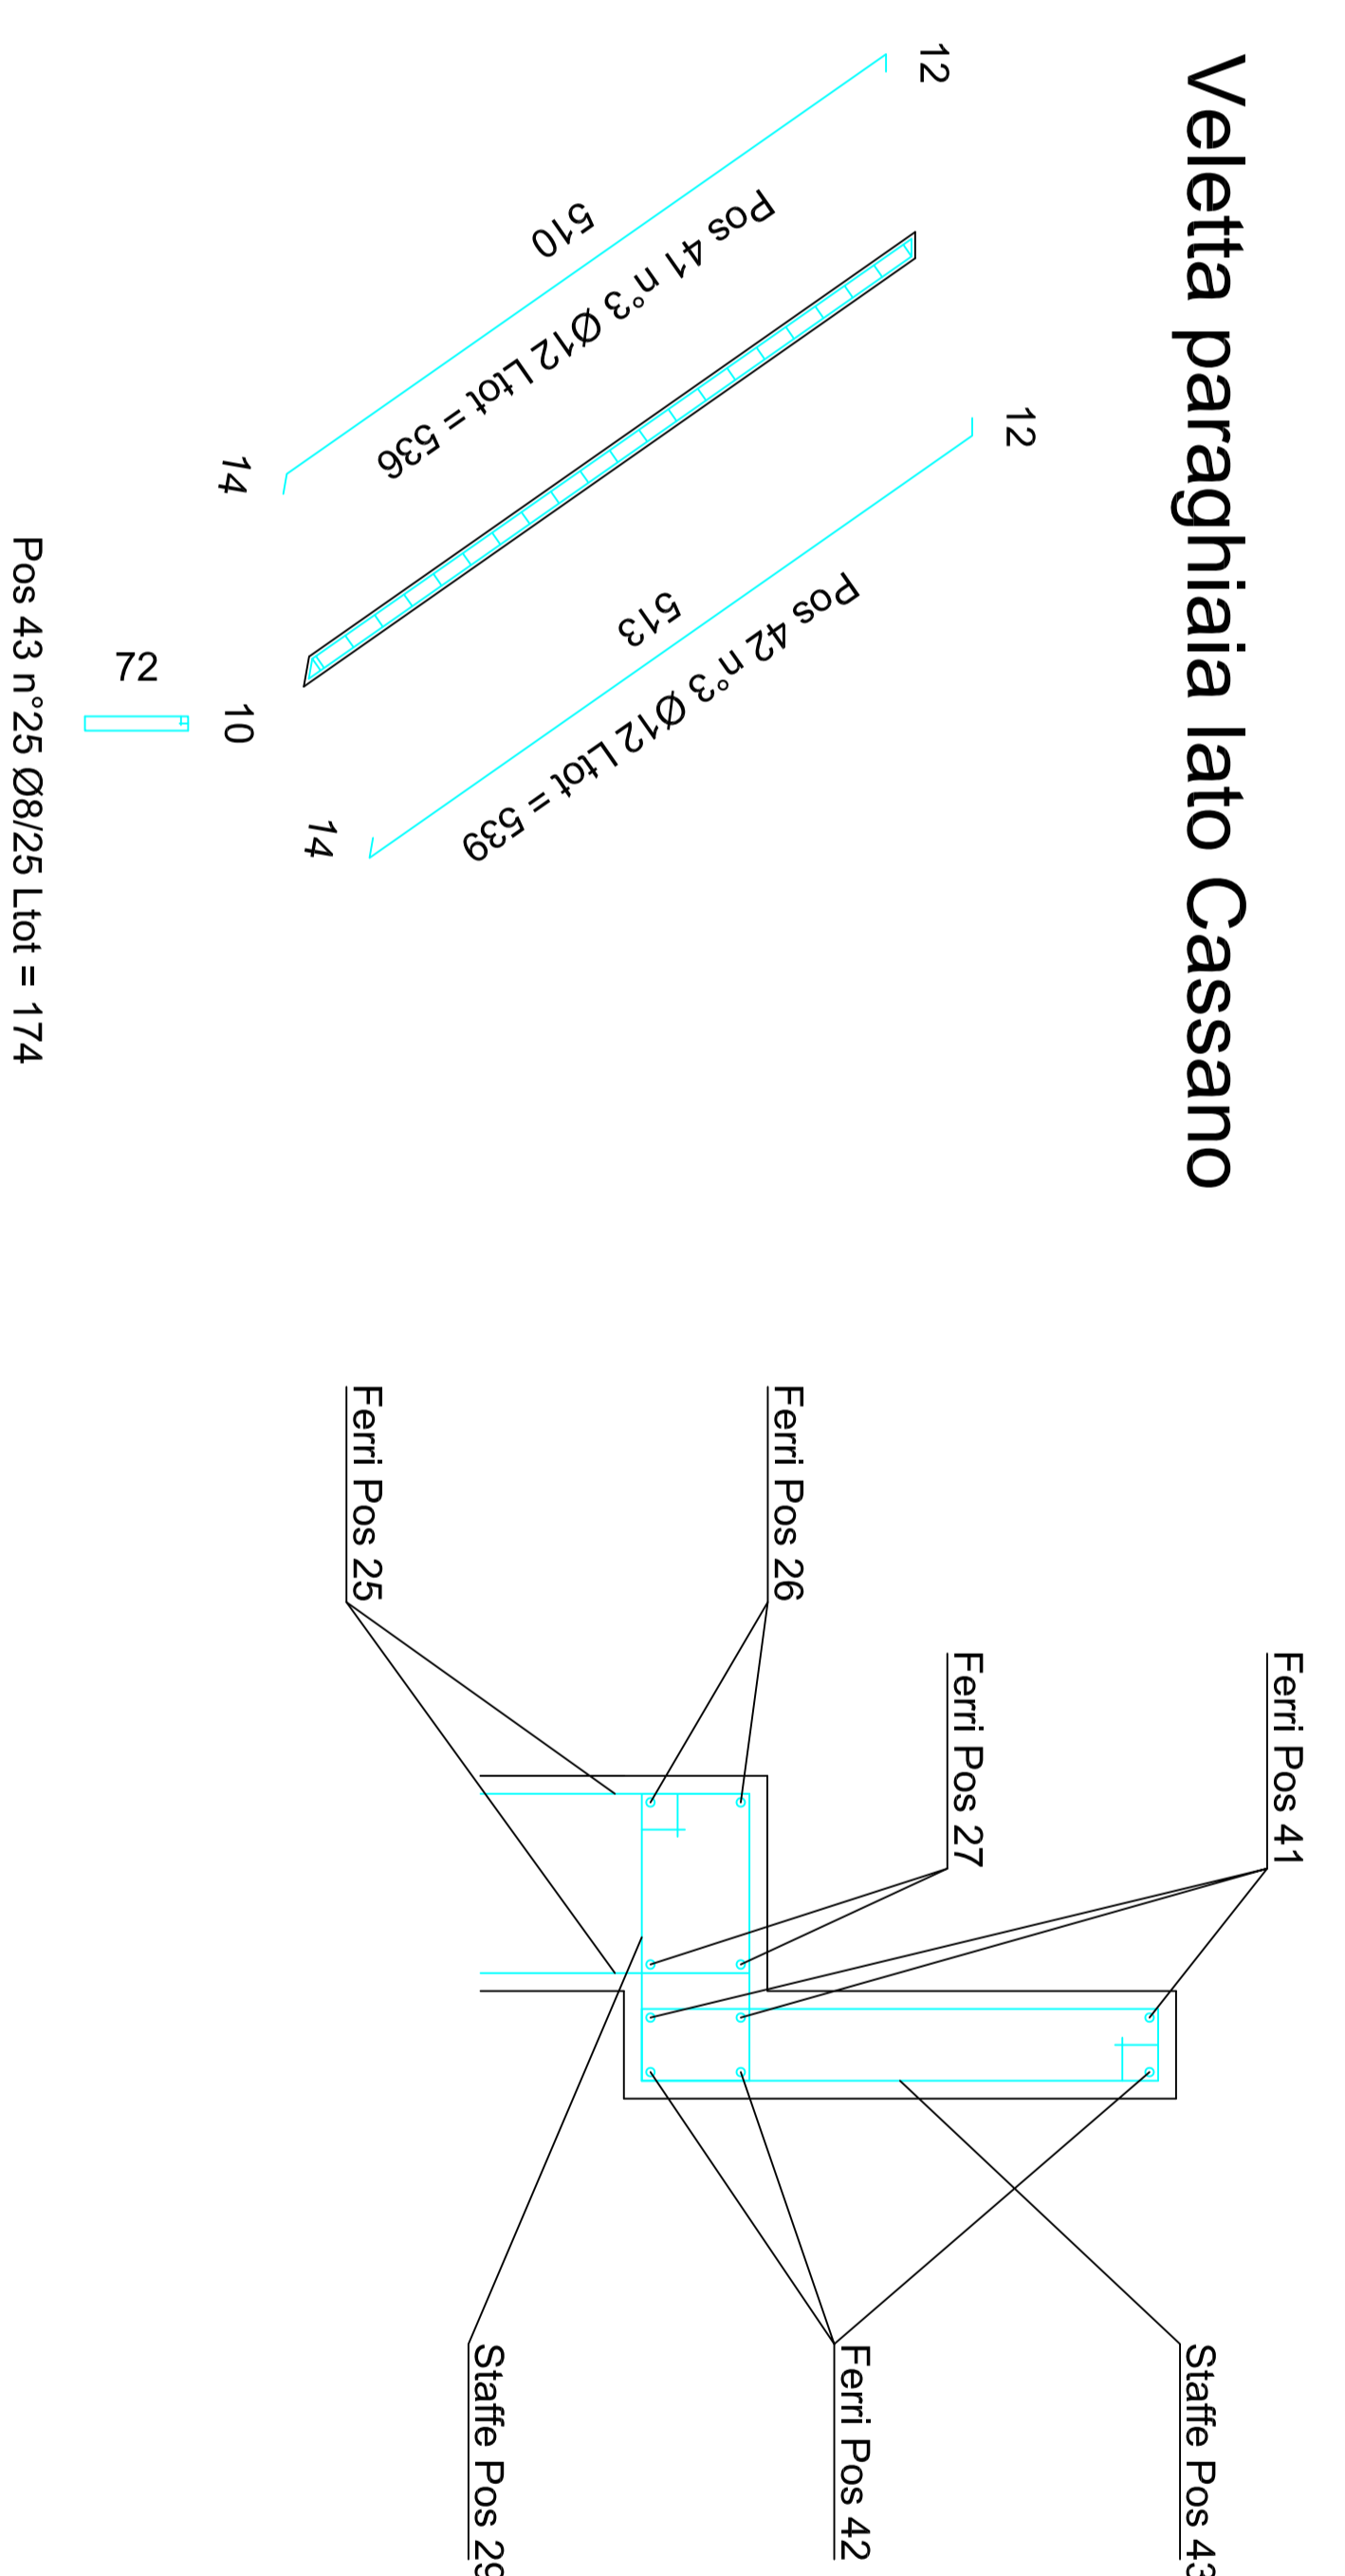


TABELLA 6					
FERRI DELLE POSIZIONI DA 34.1 a 34.10					
Pos	Φ	Lunghezza	Risvolto 1	Risvolto 2	L tot
34.1	12	2,59	0,25	0,25	3,09
34.2	12	2,57	0,25	0,25	3,07
34.3	12	2,55	0,25	0,25	3,05
34.4	12	2,53	0,25	0,25	3,03
34.5	12	2,5	0,25	0,25	3,00
34.6	12	2,48	0,25	0,25	2,98
34.7	12	2,46	0,25	0,25	2,96
34.8	12	2,44	0,25	0,25	2,94
34.9	12	2,42	0,25	0,25	2,92
34.10	12	2,41	0,25	0,25	2,91

Piedritto e muro d'ala lato Cascina S. Pietro

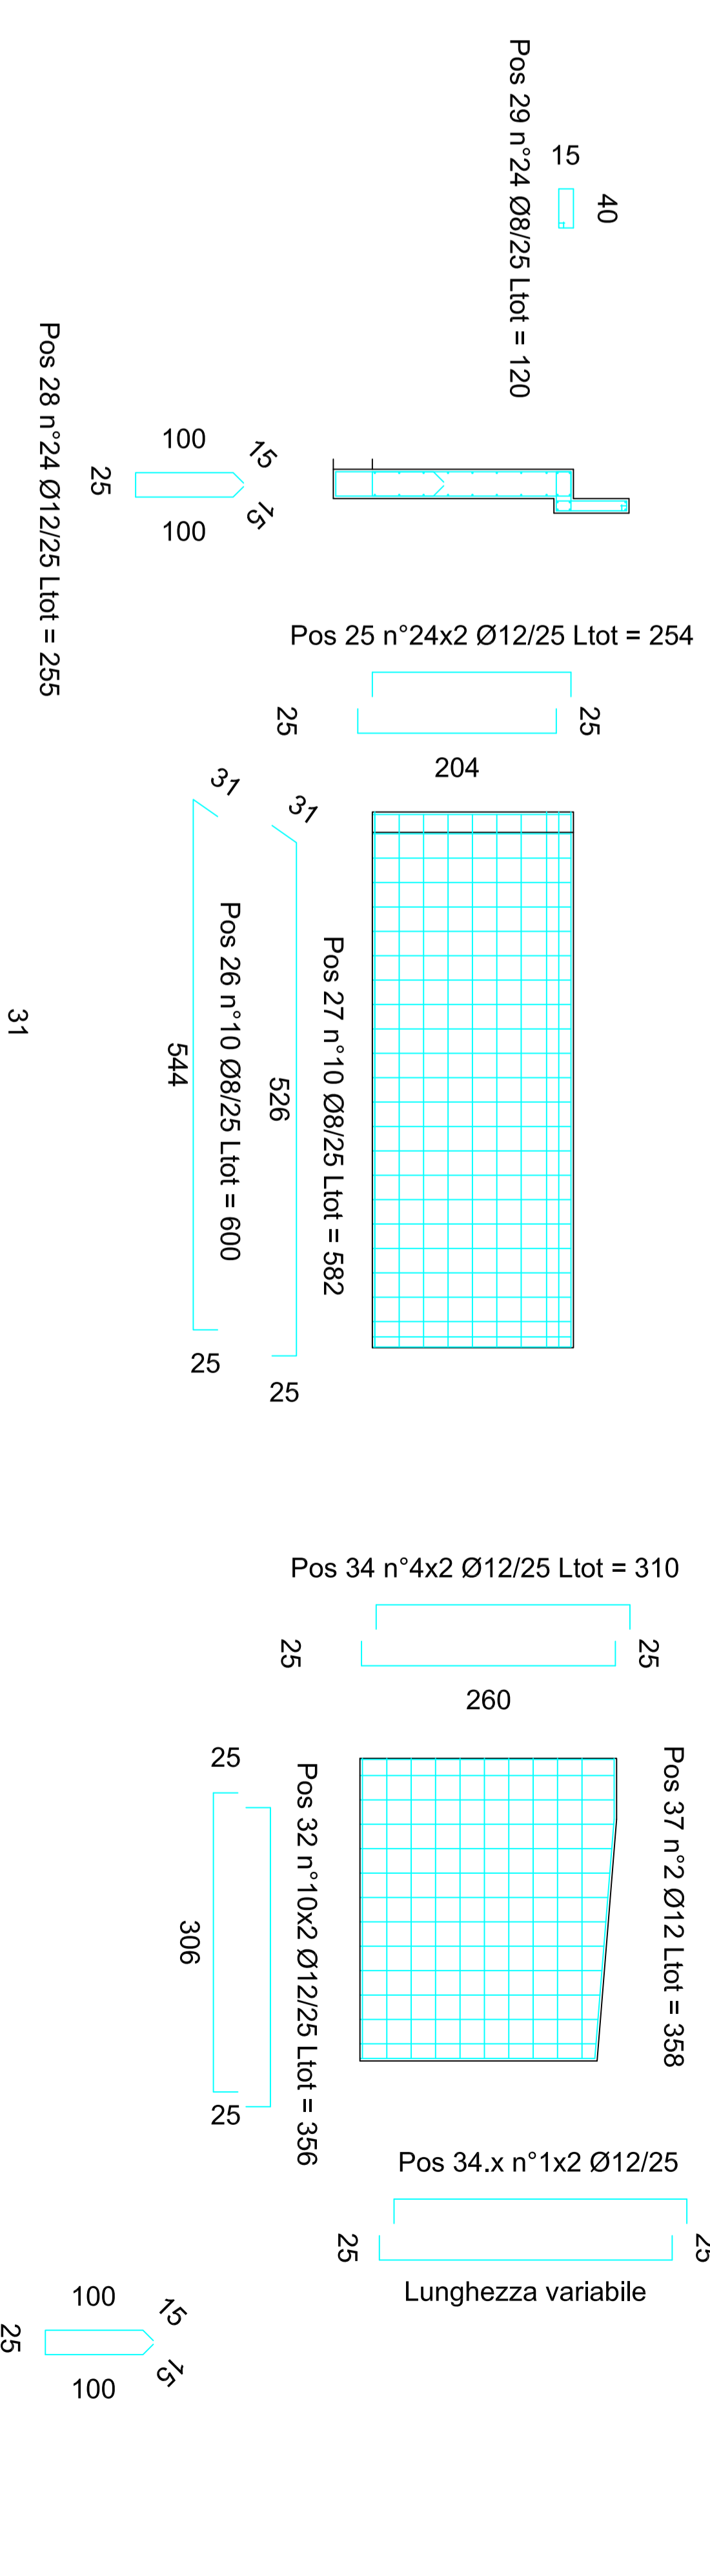
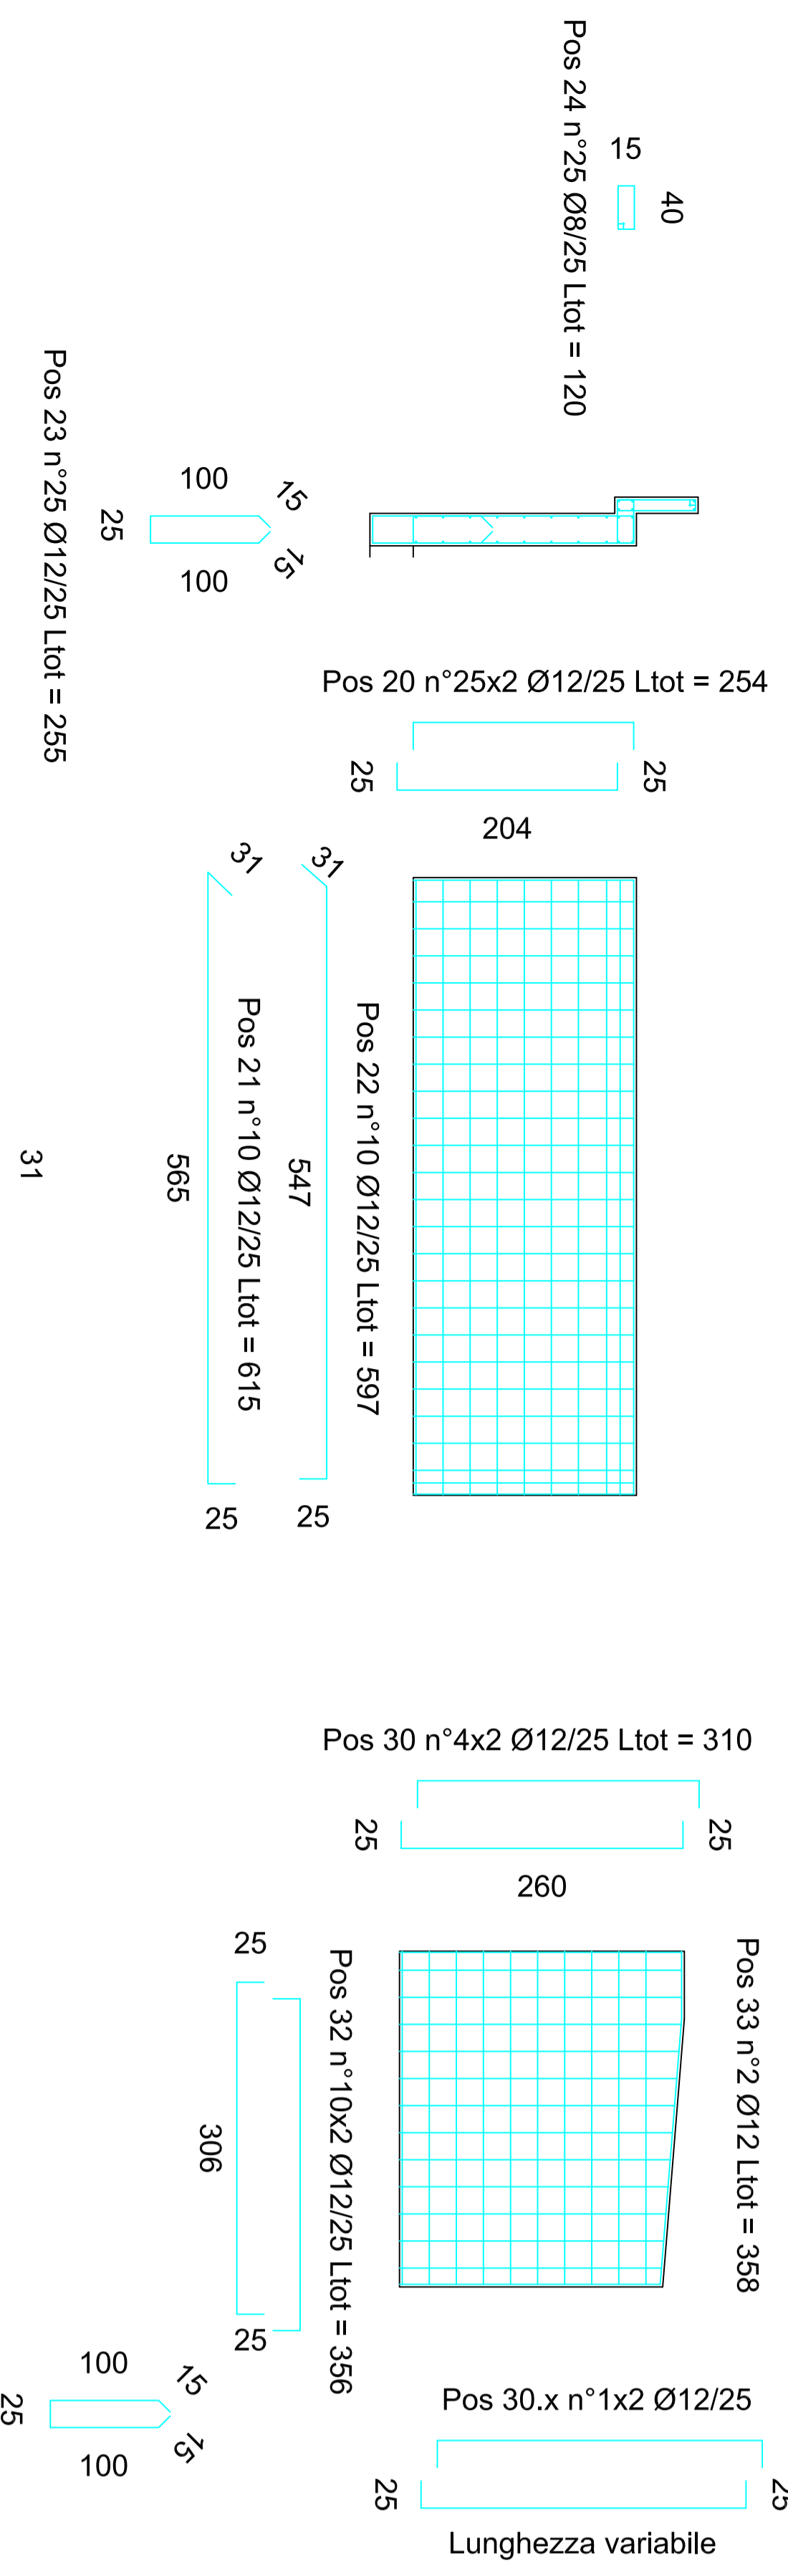


TABELLA 5					
FERRI DELLE POSIZIONI DA 30.1 a 30.10					
Pos	Φ	Lunghezza	Risvolto 1	Risvolto 2	L tot
30.1	12	2,59	0,25	0,25	3,09
30.2	12	2,57	0,25	0,25	3,07
30.3	12	2,55	0,25	0,25	3,05
30.4	12	2,53	0,25	0,25	3,03
30.5	12	2,5	0,25	0,25	3,00
30.6	12	2,48	0,25	0,25	2,98
30.7	12	2,46	0,25	0,25	2,96
30.8	12	2,44	0,25	0,25	2,94
30.9	12	2,42	0,25	0,25	2,92
30.10	12	2,41	0,25	0,25	2,91

LEGNAME UTILIZZATO
In riferimento alla norma tecnica UNI 11035-2:2003, si utilizzerà "Larix Decidua Mill" in legno massiccio (EN 14081-1) lavorato in uso: Savigliano con taglio fuori cuore, piallato e scontrastato; classe di servizio "1"; categoria flessione "S2 C32/C19"; f_{m,k} = 32 MPa; f_{l0,k} = 19 MPa; trazione parallela "11".

CALCESTRUZZO
Rapporto max. a/c: 0,50
classe di resistenza R_{ck} 30MPa
classe di resistenza R_s 4
classe di compatibilità d max. aggregato 20 mm
tipo di cemento CEM I, II 25/30 N/mm²
classe cis

ACCIAIO PER C.A.
B 450C

CITTA' DI CASSANO D'ADDA
Piazza Martiri, 1 - 20062 - Milano (MI)
Tel. 0362/360611 - Fax 0362/44422
E-mail: info@comune.cassanodadda.mi.it - P.IVA 02976291259

Opera Infrastrutturale per la realizzazione di una pista ciclabile TRAIATTO n° 2 - Cascina San Pietro - Cassano d'Adda

<p>Alpha Celsar S.r.l. Via S. Ambrogio, 1 20122 - Milano (MI) Tel. 02/55516799 Fax 02/55516798 email: info@alphacelsar.it</p>	<p>Progetto esecutivo</p> <p>Ponte in legno Tralci del TRT per lo scabellare</p>	<p>Scala: 1:10 1:50</p>
	<p>Progetto: 25/06/2010</p>	