



PLANIMETRIA

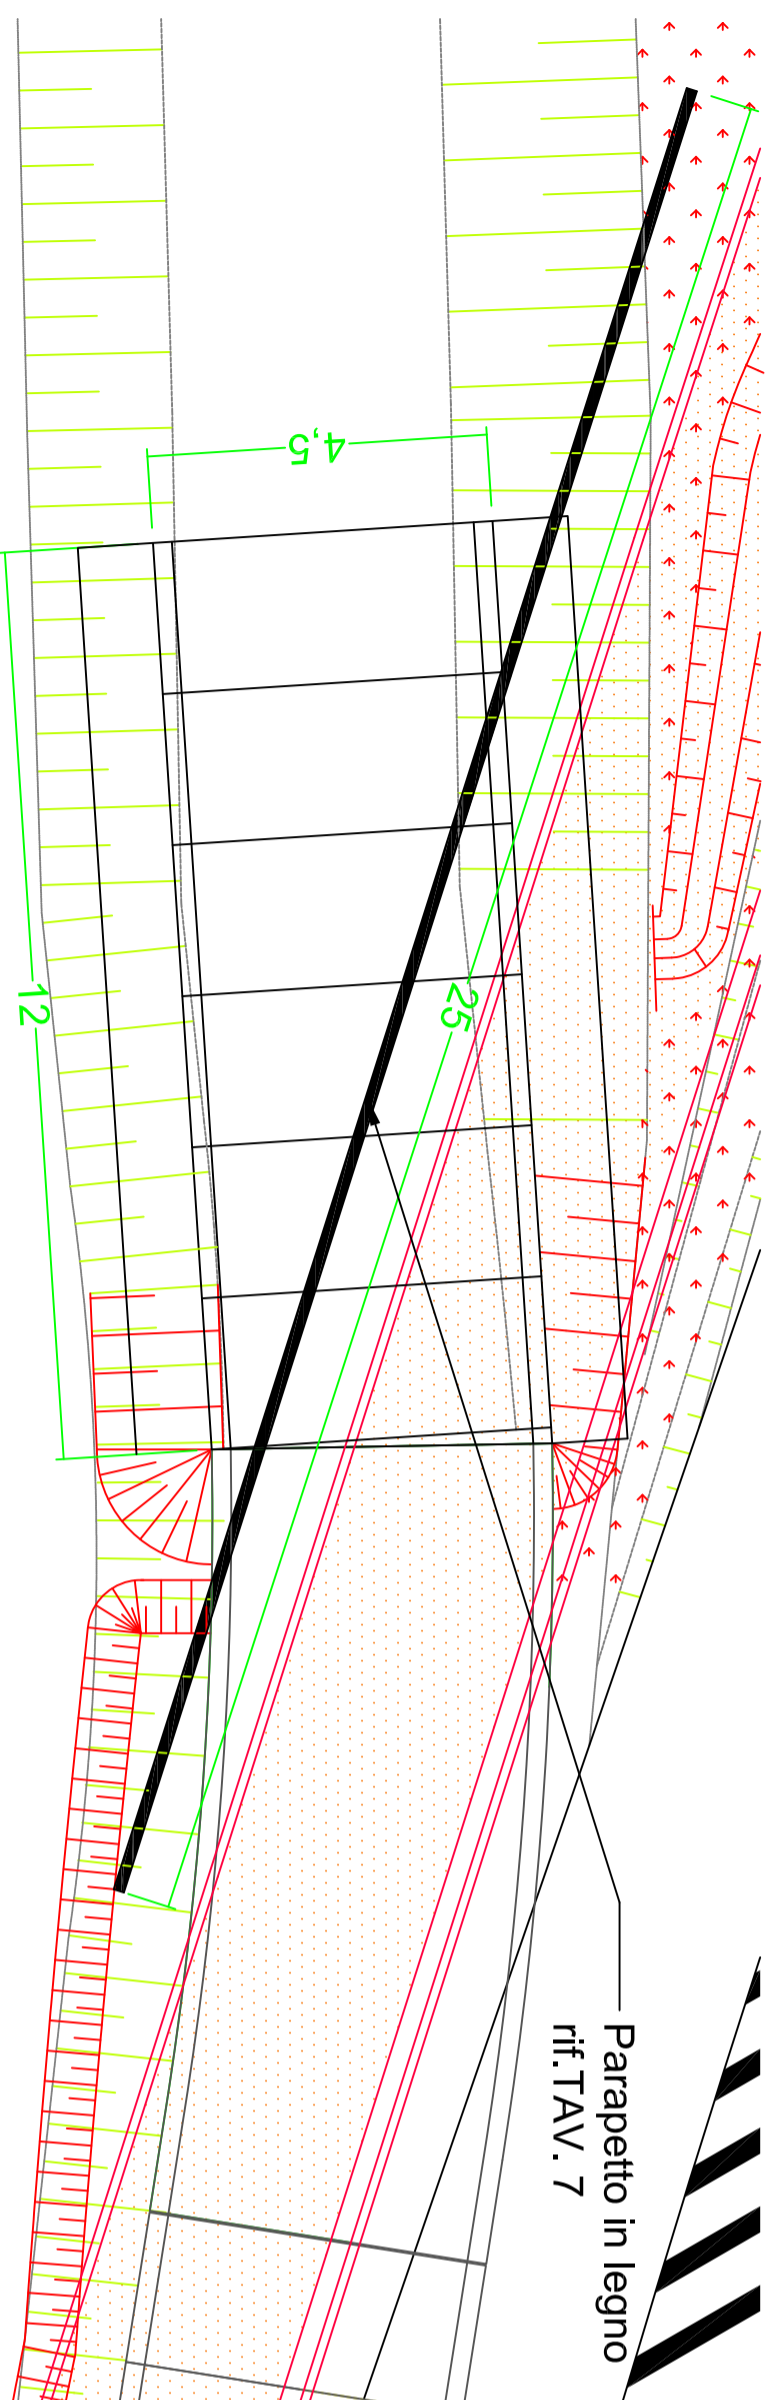

SEZIONE TRASVERSALE

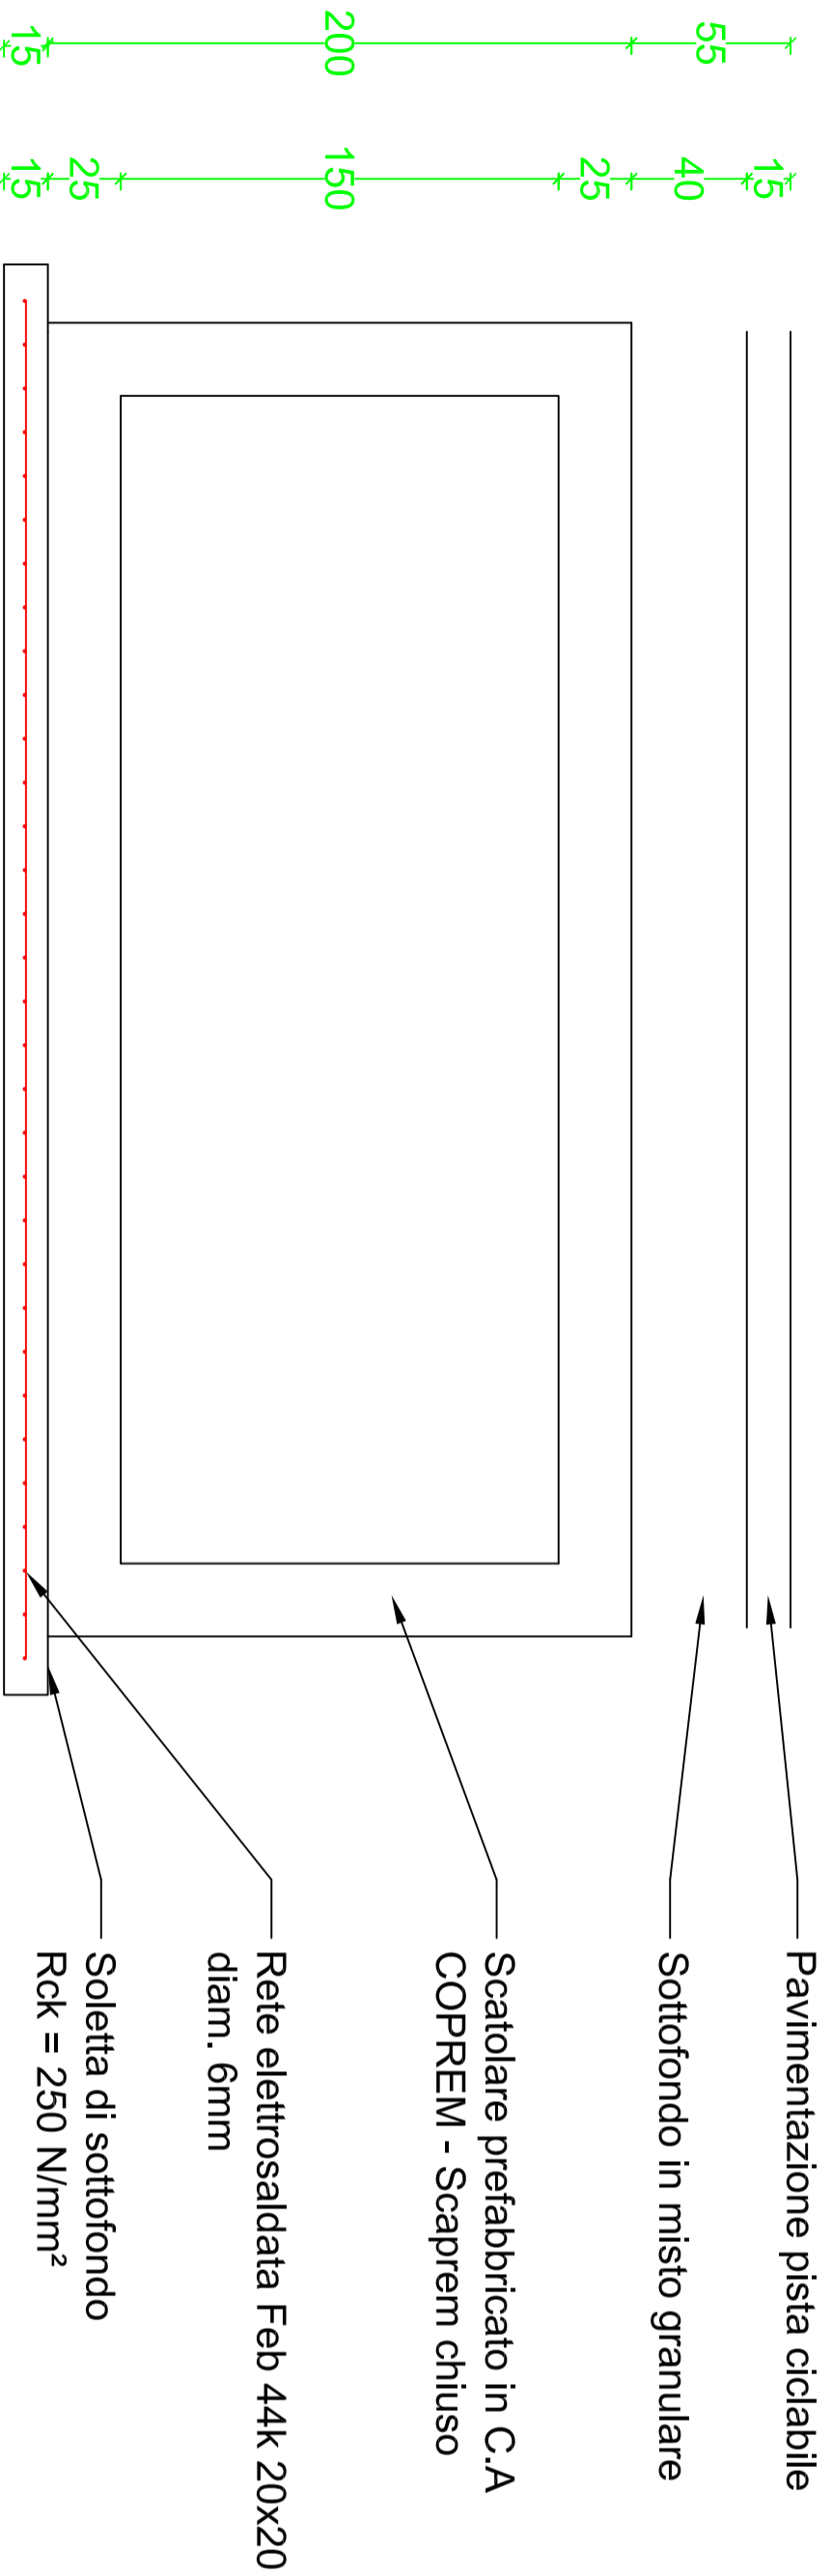

Pavimentazione pista ciclabile


Sottofondo in misto granulare

Scatolare prefabbricato in C.A.  
COPREM - Scaprem chiuso

Rete elettrosaldata Feb 44k 20x20  
diam. 6mm

Soletta di sottofondo  
Rck = 250 N/mm<sup>2</sup>

SEZIONE DI SCAVO

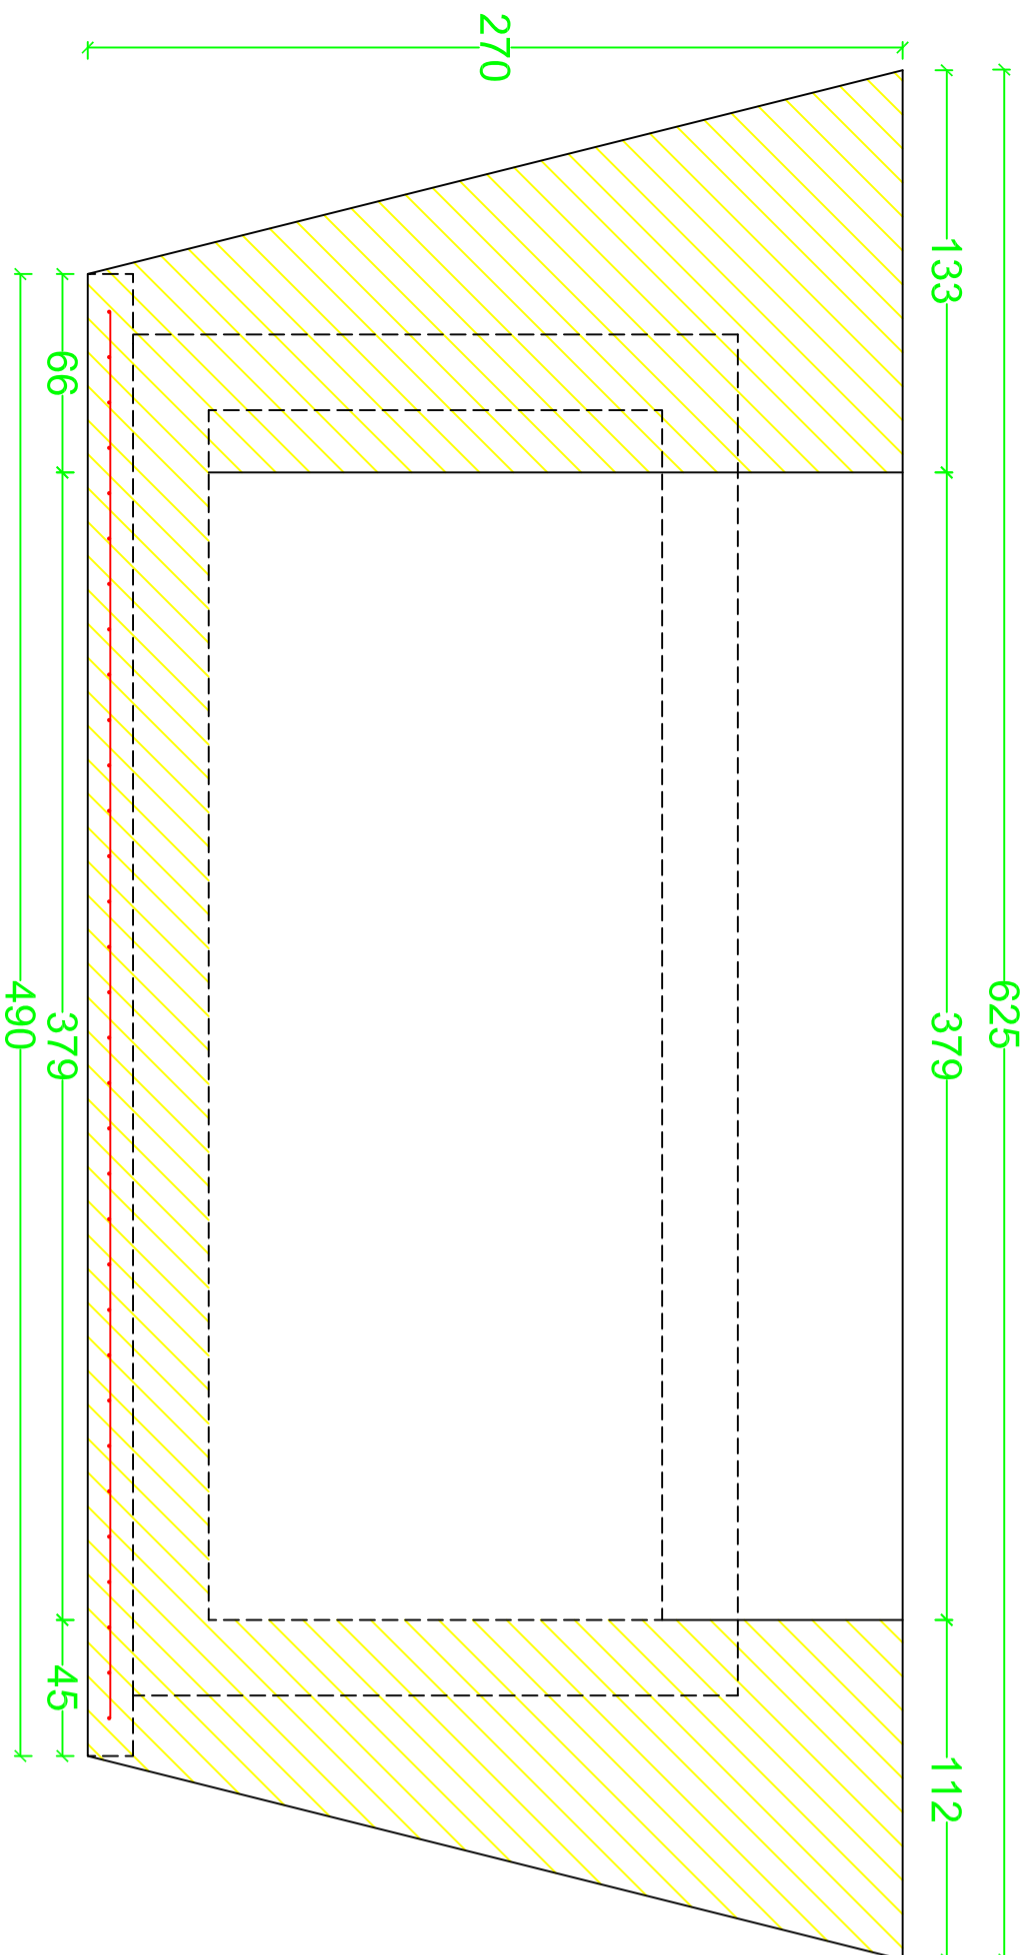

SEZIONE SCAVO: 1/4


V. SCAVO: 6,32 mc  
V. RINTERO: 9,27 mq  
N° SCATOLARI: 6

SEZIONE SCAVO



sistema di  
incastro e giunzione  
gomma butilica 30x38mm

SEZIONE LONGITUDINALE

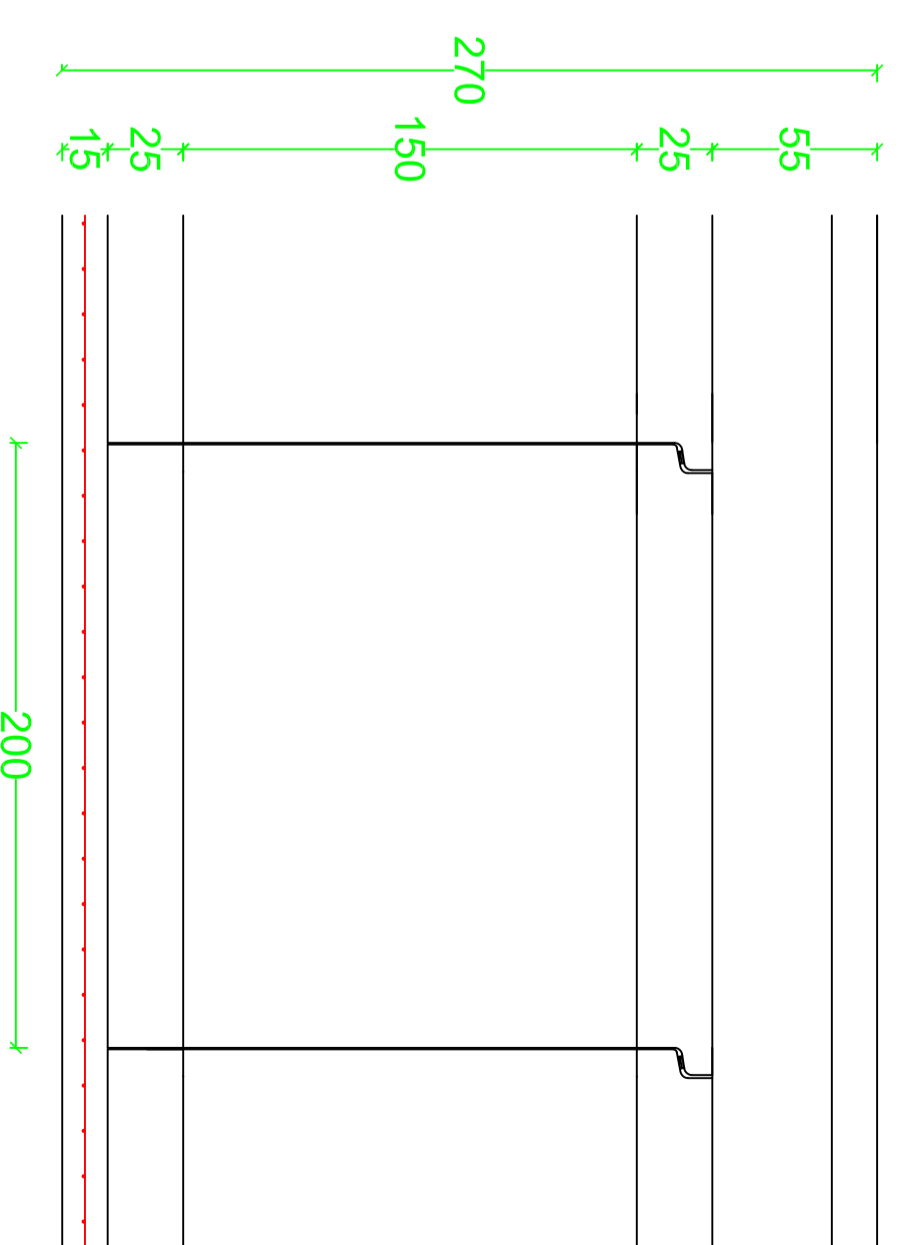

CALCESTRUZZO Rck 30 N/mm<sup>2</sup>  
rapporto max. a/c 0,50  
classe di resistenza Rck 30MPa  
classe di esposizione XC1  
classe di consistenza S4  
d max. aggregato 20 mm  
tipo di cemento CEM I, II  
classe cls 25/30 N/mm<sup>2</sup>

ACCIAIO PER C.A.  
classe di resistenza B 450C

Commitente :



**CITTA' DI CASSANO D'ADDA**  
Piazza Matteotti, 1 - 20062 - Milano (MI)  
tel. 0365366011 - fax. 036364422  
e-mail: info@comune.cassanodadda.mi.it - P.Iva 03674570159

Titolo :

**Opere Infrastrutturali per la realizzazione di una pista ciclabile  
TRATTO n° 2 - Cascina San Pietro - Cassano d'Adda**

Descrizione :

**Progetto esecutivo**  
Scatolare prefabbricato in C.A

Tavola :

**6**

Revisione :

Nr.	Data:	Visto:

Visto per approvazione (timbro e firma)

Scala :

**1:25**  
**1:100**

**ALPHA CAESAR S.r.l.**  
Via R. Leoncavallo, 1  
20131 Milano (MI)  
Iscritta al registro  
delle Imprese di Milano  
Telefono 0236561601  
Fax: 0236561678  
direzionale@alphacaesar.it

Il progettista :

**Ing. Mauro Cassano**  
Ordine degli Ingegneri  
della provincia MILANO n. A-25475  
Tel. 0236561601  
Fax. 0236561678  
Cell. 3382452811  
direzionale@alphacaesar.it

Protocollo :

**PE-04-10**

Data :

**25/06/2010**