

LEGENDA


Piano di Monitoraggio Ambientale

Localizzazione punto di monitoraggio ambiente idrico sotterraneo codice punto di monitoraggio

Indagini effettuate

	INDAGINI 2000	INDAGINI 2002	INDAGINI 2004	INDAGINI 2007	INDAGINI 2016
Sondaggio		Sn	BIn	SMn	X.n - An.n
Pozzetto esplorativo				PZn	XP.n
Base sismica		n	Tn	BSn	
DPSH	PPn				
CPTU				CPn	

Quadro d'unione

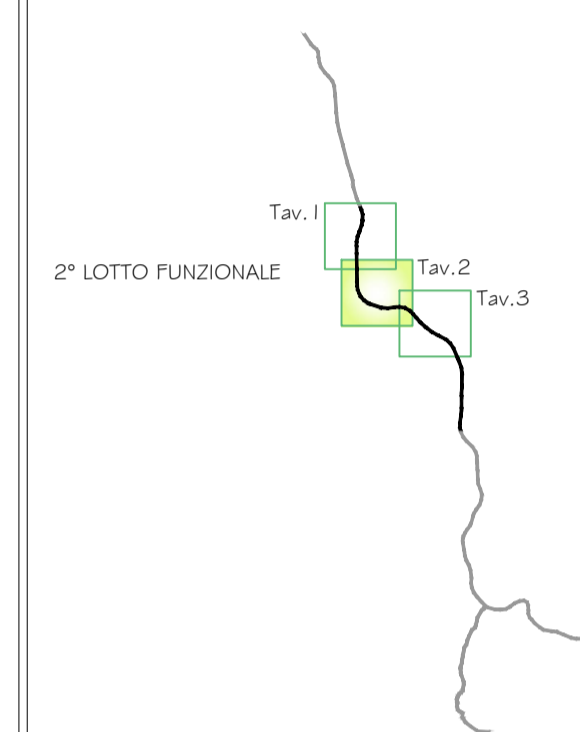

Viabilità e Aree di cantiere

- aree logistiche
- campo base principale
- cantieri d'opera per gallerie naturali
- aree di stoccaggio materie
- viabilità di accesso al cantiere



ASSE VIARIO MARCHE-UMBRIA E QUADRILATERO DI PENETRAZIONE INTERNA MAXI LOTTO 2

LAVORI DI COMPLETAMENTO DELLA DIRETTRICE PERUGIA ANCONA:
SS. 318 DI "VALFABBRICA", TRATTO PIANELLO-VALFABBRICA
SS. 76 "VAL D'ESINO", TRATTI FOSSATO VICO - CANCELLI E ALBACINA - SERRA SAN QUIRICO
"PEDEMONTANA DELLE MARCHE", TRATTO FABRIANO-MUCCIA-SFERCIA.

MONITORAGGIO AMBIENTALE

CONTRAENTE GENERALE:



Il responsabile del contraente generale:

Ing. Federico Montanari

IMPRESA AFFIDATARIA:



Il Direttore Tecnico

Ing. Domenico D'Alessandro

Il gruppo di lavoro
Arch. Emiliano Capozza - (stato fisico dei luoghi)
Arch. Roberta Lambertini - (atmosfera)
Geol. Francesco Morgante - (suolo)
Ing. Martina Carlino - (ambiente idrico)
Ing. Antonio Orlando - (rumore e vibrazioni)
Arch. Caterina Scamardella - (paesaggio)
Dott. Matteo Vetro - (vegetazione flora e fauna)

Il Responsabile Ambientale

Ing. Claudio Lambertini

Il Coordinatore della Sicurezza in fase di Esecuzione
Ing. Salvatore Chirico

Il Direttore dei Lavori
Ing. Peppino Marascio

2.1.2 - PEDEMONTANA DELLE MARCHE
Secondo stralcio funzionale: Matelica Nord - Matelica sud/Castelraimondo nord
MONITORAGGIO AMBIENTALE FASE DI ANTE OPERAM
COMPONENTE AMBIENTE IDRICO SOTTERRANEO
ALLEGATI ALLA RELAZIONE
PLANIMETRIA PUNTI DI MONITORAGGIO - TAV. 2 DI 3

SCALA: 1:5000

Codice Unico di Progetto (CUP) **F12C03000050021** (Delibera CIPE 13/2004)

Codice elaborato:

Opera	Tratto	Settore	CEE	WBS	Id. doc.	N. prog.	Rev.
0703	212	E	27	MA0201	PLA	02	A

REV.	DATA	DESCRIZIONE	Redatto	Controllato	Approvato
A	28 FEB 2018	EMISSIONE	ARIEN	ARIEN	DIRPA

