


LEGENDA
 Concentrazioni PM 2.5

- 14.00 - 14.12
- 14.12 - 14.20
- 14.20 - 14.52
- 14.52 - 15.68

Progetto Limiti comunali



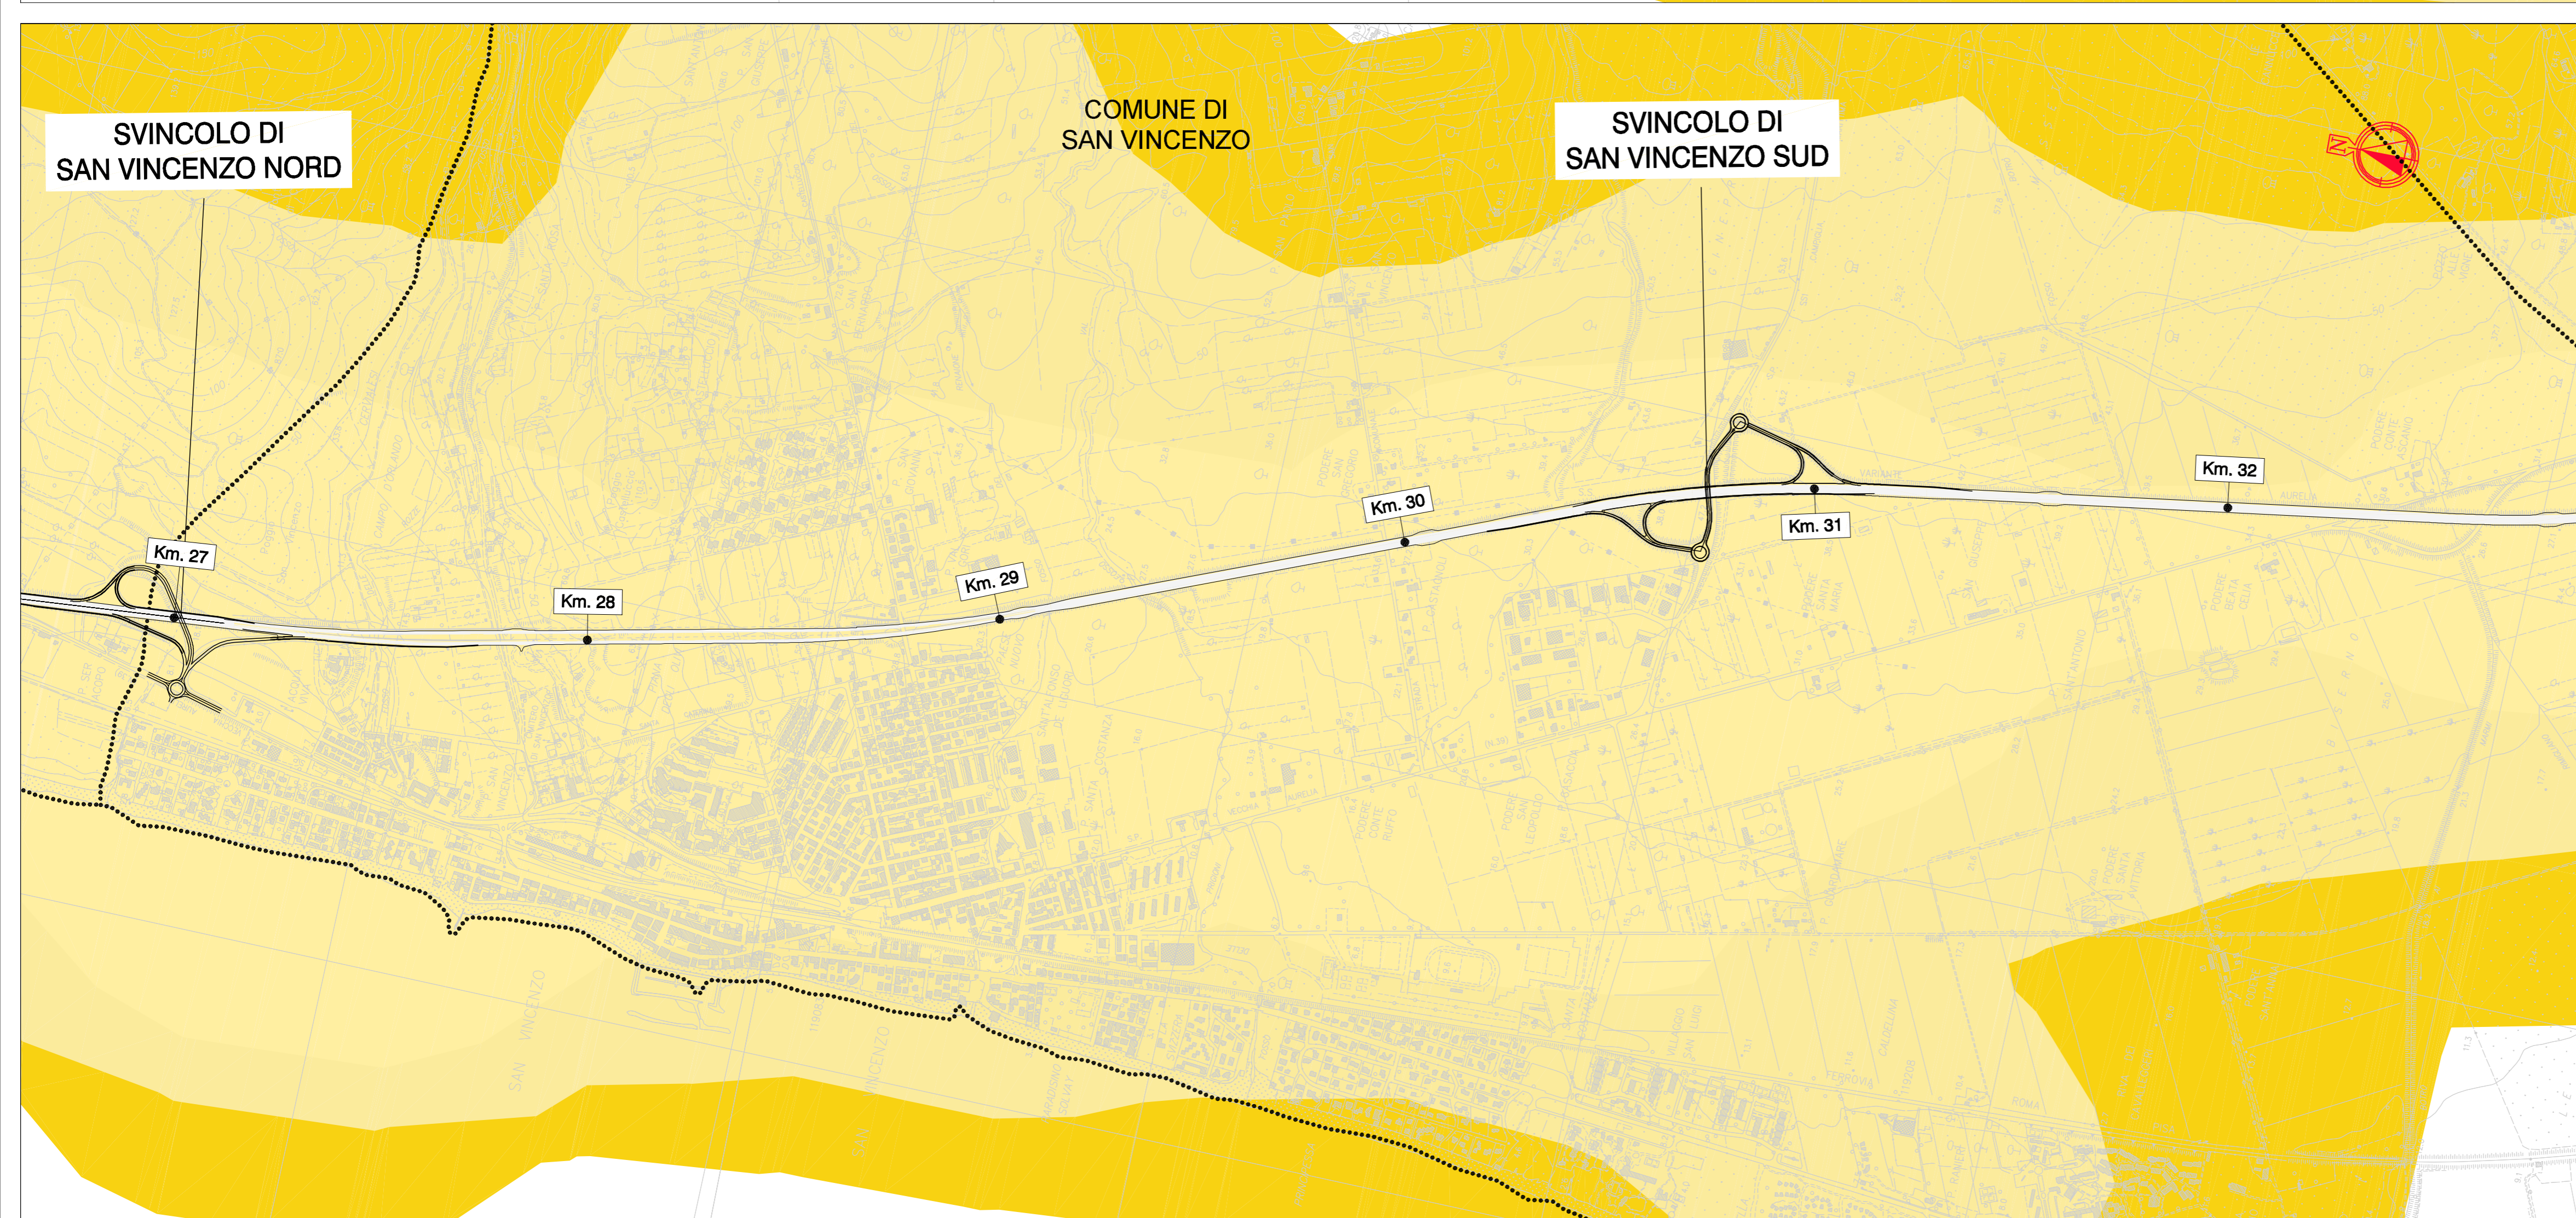

Società Autostrada Tirrenica p.A.
 GRUPPO AUTOSTRADALE PER L'ITALIA S.p.A.

AUTOSTRADA (A12) : ROSIGNANO – CIVITAVECCHIA
 LOTTO 2

TRATTO: SAN PIETRO IN PALAZZI – SCARLINO
PROGETTO DEFINITIVO

INFRASTRUTTURA STRATEGICA DI PREMINENTE INTERESSE
 NAZIONALE LE CUI PROCEDURE DI APPROVAZIONE SONO REGOLATE
 DALL' ART. 161 DEL D.LGS. 163/2006

DOCUMENTAZIONE GENERALE
STUDIO ATMOSFERICO
CONCENTRAZIONI PM 2.5
 Stato attuale – Tav. 3/6

<p>IL RESPONSABILE PROGETTAZIONE SPECIALISTICA Ing. Ferruccio Bucalo Ord. Ingg. Genova N. 4940 RESPONSABILE UFFICIO MAN-SUA</p>	<p>IL RESPONSABILE INGENERIA PRESTAZIONI SPECIALISTICHE Ing. Alessandro Aifi Ord. Ingg. Milano N. 20015 COORDINATORE GENERALE APS</p>	<p>IL DIRETTORE TECNICO Ing. Maurizio Torrali Ord. Ingg. Milano N. 16492 RESPONSABILE DIREZIONE SVILUPPO INFRASTRUTTURE</p>
---	---	---

RIFERIMENTO ELABORATO	DATA: GIUGNO 2011	REVISIONE									
<table border="1" style="width: 100%; border-collapse: collapse;"> <tr> <th>DIRETTORE</th> <th>FILE</th> <th>DATA</th> </tr> <tr> <td>codice commessa</td> <td>n. progressivo</td> <td>n.</td> </tr> <tr> <td>12121201</td> <td>SUA609</td> <td></td> </tr> </table>	DIRETTORE	FILE	DATA	codice commessa	n. progressivo	n.	12121201	SUA609		SCALA: 1:10.000	data
DIRETTORE	FILE	DATA									
codice commessa	n. progressivo	n.									
12121201	SUA609										

 ingegneria europea <small>autostrade</small>	<p>ELABORAZIONE GRAFICA A. CURA DI : ELABORAZIONE PROGETTUALE A. CURA DI :</p>	<p>IL RESPONSABILE UFFICIO/UNITA' Ing. Ferruccio Bucalo O. I. Genova N. 4940</p>
--	---	---

<p>RESPONSABILE DI COMMESSA Ing. Michele Parrilla Ord. Ingg. Avellino N. 933</p>	<p>VISTO DEL COMMITTENTE</p> 	<p>VISTO DEL CONCEDENTE</p> 
---	---	--

IL PRESENTE DOCUMENTO NON POTRA' ESSERE COPIATO, RIPRODOTTO O ALTAMENTE PUBBLICATO, IN TUTTO O IN PARTE, SENZA IL CONSENSO SCRITTO DELLA SOC. AUTOSTRADALE PER L'ITALIA S.P.A. - CON UTILIZZO NON AUTORIZZATO SARA' PUNIBITO A NORMA DI LEGGE.
 THE DOCUMENT MAY NOT BE COPIED, REPRODUCED OR PUBLISHED, EITHER IN PART OR IN ITS ENTIRETY, WITHOUT THE WRITTEN PERMISSION OF SOC. AUTOSTRADALE PER L'ITALIA S.P.A. UNAUTHORIZED USE WILL BE PROSECUTED BY LAW.