


Progetto Limiti comunali

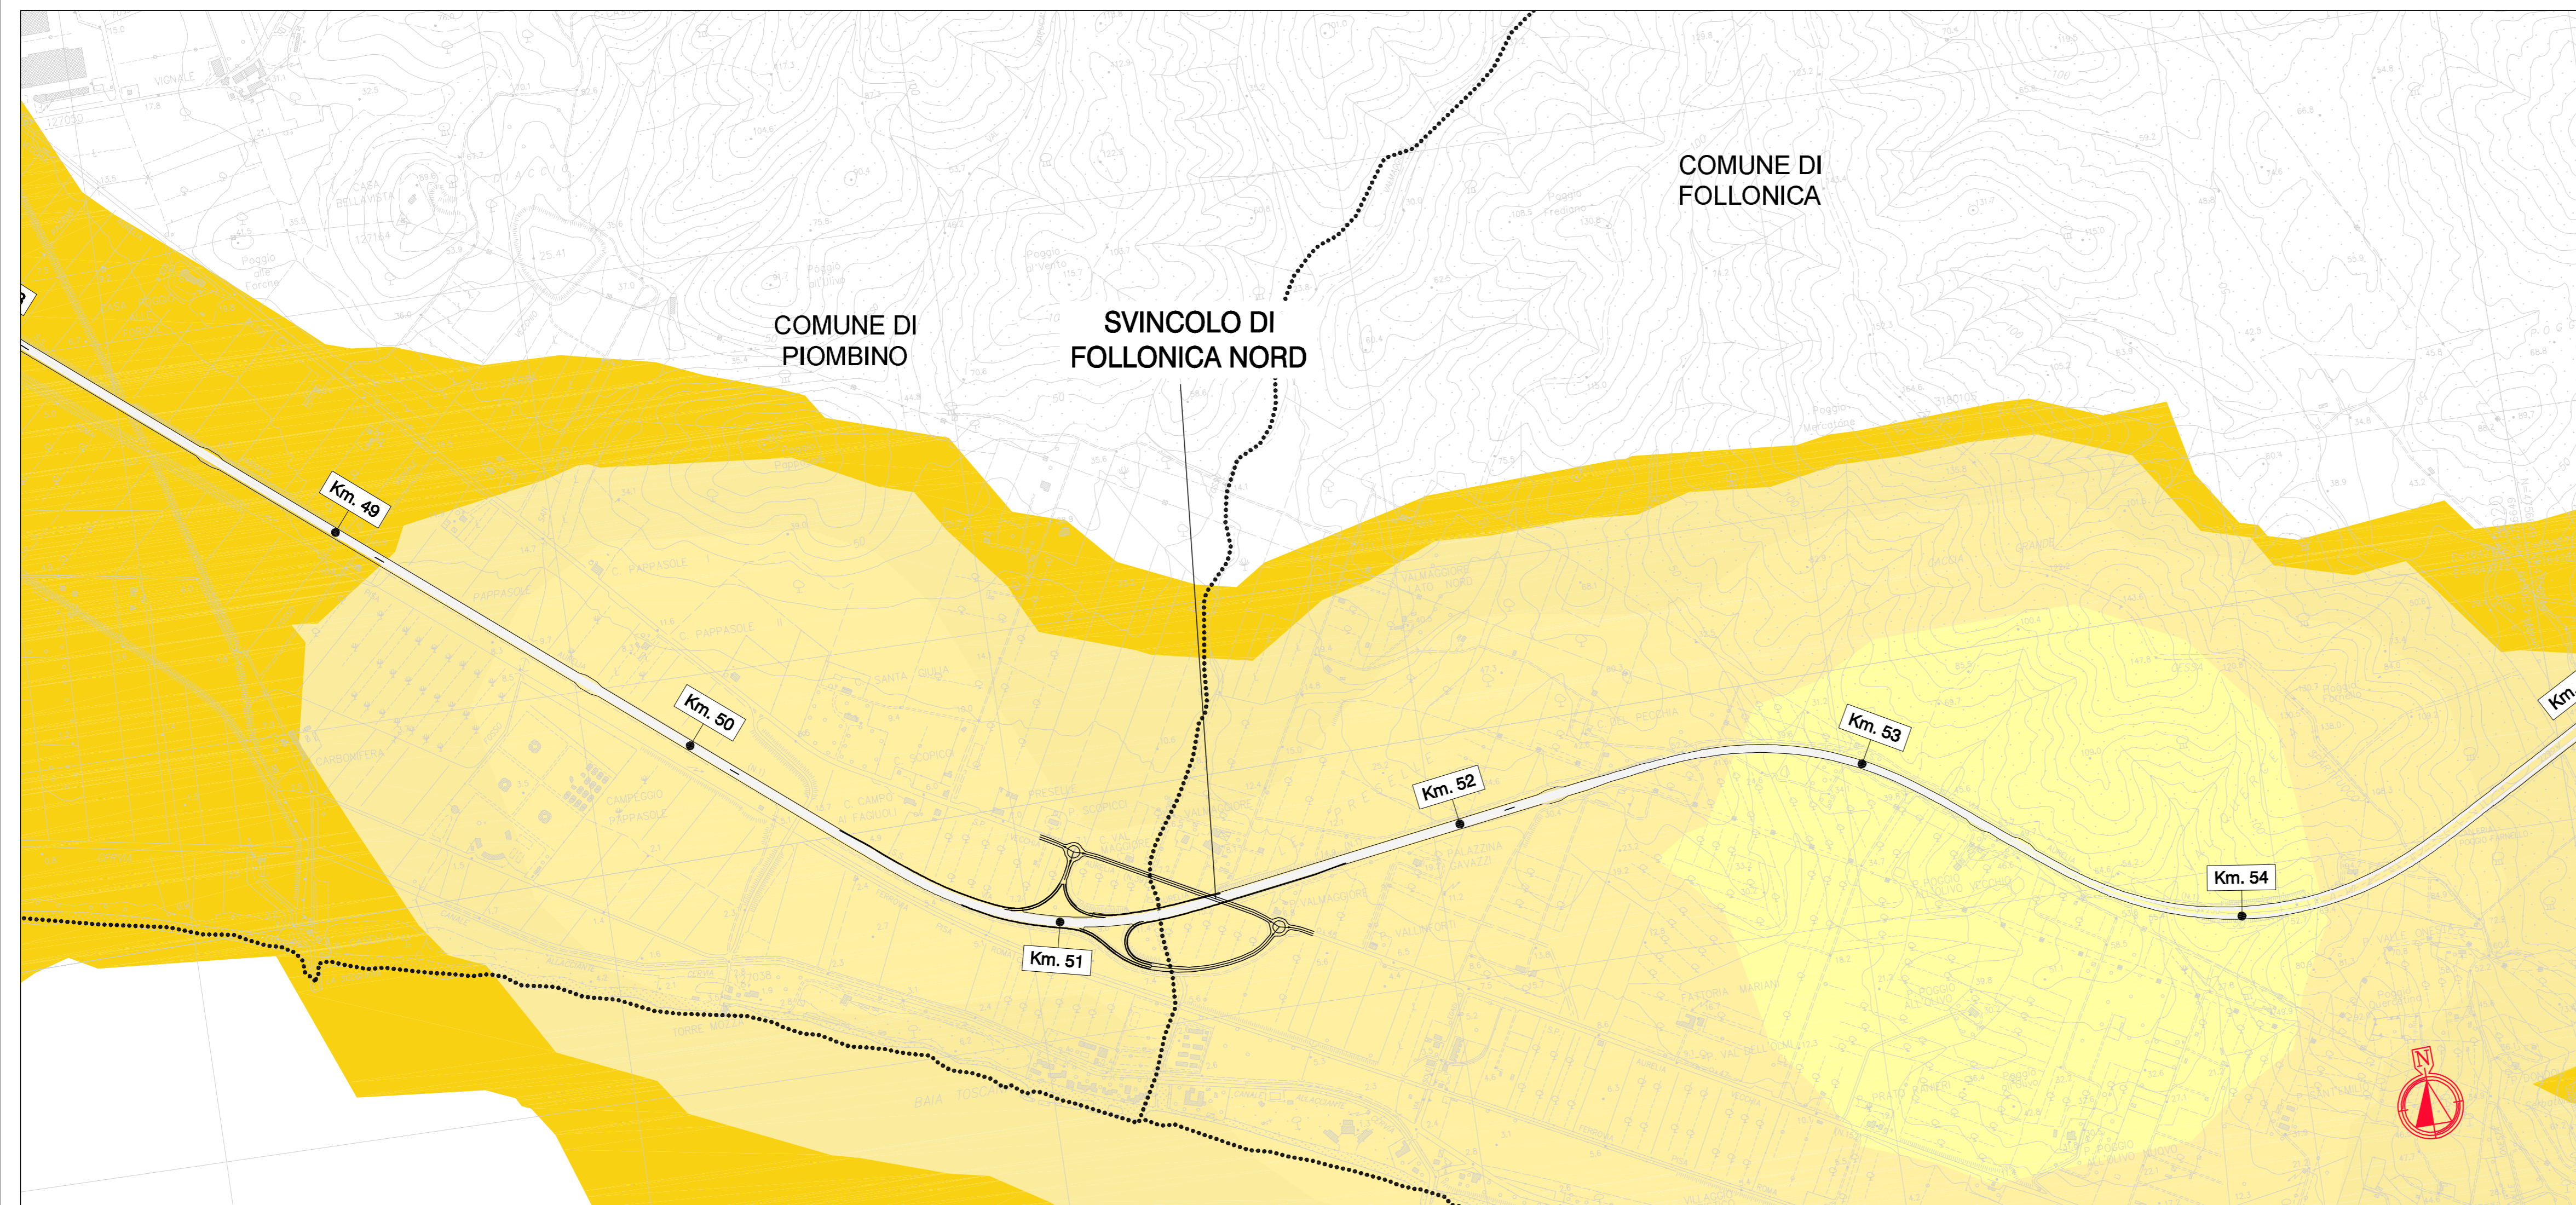

Società Autostrada Tirrenica p.A.
GRUPPO AUTOSTRADE PER L'ITALIA S.p.A.

AUTOSTRADA (A12) : ROSIGNANO – CIVITAVECCHIA
LOTTO 2

TRATTO: SAN PIETRO IN PALAZZI – SCARLINO
PROGETTO DEFINITIVO

INFRASTRUTTURA STRATEGICA DI PREMINENTE INTERESSE
NAZIONALE LE CUI PROCEDURE DI APPROVAZIONE SONO REGOLATE
DALL' ART. 161 DEL D.LGS. 163/2006

DOCUMENTAZIONE GENERALE
STUDIO ATMOSFERICO
CONCENTRAZIONI PM 2.5
Stato attuale – Tav. 5/6

<p>IL RESPONSABILE PROGETTAZIONE SPECIALISTICA Ing. Ferruccio Bucalo Ord. Ingg. Genova N. 4940 RESPONSABILE UFFICIO MAN-SUA</p>	<p>IL RESPONSABILE INTEGRAZIONE PRESTAZIONI SPECIALISTICHE Ing. Alessandro Aifi Ord. Ingg. Milano N. 20015 COORDINATORE GENERALE APS</p>	<p>IL DIRETTORE TECNICO Ing. Maurizio Torrali Ord. Ingg. Milano N. 16492 RESPONSABILE DIREZIONE SVILUPPO INFRASTRUTTURE</p>
--	---	--

RIFERIMENTO ELABORATO	DATA: GIUGNO 2011	REVISIONE												
<table border="1" style="width: 100%; border-collapse: collapse;"> <tr> <th>codice commessa</th> <th>n. Prog.</th> <th>unità</th> <th>FILE</th> </tr> <tr> <td>12121201</td> <td>SUA</td> <td>611</td> <td></td> </tr> </table>	codice commessa	n. Prog.	unità	FILE	12121201	SUA	611		SCALA: 1:10.000	<table border="1" style="width: 100%; border-collapse: collapse;"> <tr> <th>n.</th> <th>data</th> </tr> <tr> <td> </td> <td> </td> </tr> </table>	n.	data		
codice commessa	n. Prog.	unità	FILE											
12121201	SUA	611												
n.	data													

ingegneria europea	<p>ELABORAZIONE GRAFICA A CURA DI : ELABORAZIONE PROGETTUALE A CURA DI :</p>	<p>CONSULENZA A CURA DI :</p>
<p>IL RESPONSABILE UFFICIO/UNITA'</p>	<p>Ing. Ferruccio Bucalo O. I. Genova N. 4940</p>	<p>IL RESPONSABILE UFFICIO/UNITA'</p>

<p>RESPONSABILE DI COMMISSA Ing. Michele Parrilla Ord. Ingg. Avellino N. 933</p>	<p>VISTO DEL COMMITTENTE</p>	<p>VISTO DEL CONCEDENTE</p>
<p>COORDINATORE OPERATIVO DI PROGETTO</p>		

IL PRESENTE DOCUMENTO NON POTRA' ESSERE COPIATO, RIPRODOTTO O ALTRIMENTI PUBBLICATO, IN TUTTO O IN PARTE, SENZA IL CONSENSO SCRITTO DELLA SOC. AUTOSTRADE PER L'ITALIA S.P.A. - CON UTILIZZO NON AUTORIZZATO SANVA' PUNTOSSO A ROMA O LEGGE. THE DOCUMENT MAY NOT BE COPIED, REPRODUCED OR PUBLISHED, EITHER IN PART OR IN ITS ENTIRETY, WITHOUT THE WRITTEN PERMISSION OF SOC. AUTOSTRADE PER L'ITALIA S.P.A. UNAUTHORIZED USE WILL BE PROSECUTED BY LAW.