

LEGENDA


Piano di Monitoraggio Ambientale

- Localizzazione punto di monitoraggio componente
- PAE_N codice punto di monitoraggio
- Fascia di buffering 1000m
- Area di pertinenza punto di monitoraggio

Strumenti urbanistici e vincoli

- C - Zone residenziali di espansione
- D - Zone produttive
- E - Zone rurali di interesse paesistico ambientale
- E - Zone rurali normali
- R - Zone per attrezzature d'uso e/o d'interesse generale
- CA - Cave
- VP - Zone a vincolo verde privato
- Zone di rispetto corpi idrici (D.Lgs. 42/2004 art.142 c. 1 lett. a), b), c))

Quadro d'unione

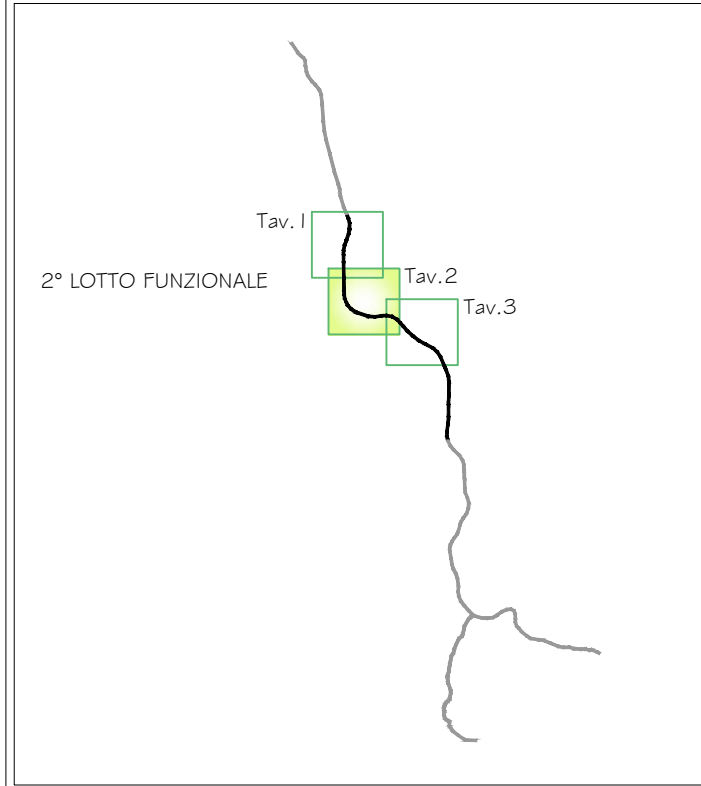

Viabilità e Aree di cantiere

- aree logistiche
- campo base principale
- cantieri d'opera per gallerie naturali
- aree di stoccaggio matene
- viabilità di accesso al cantiere
- viabilità di servizio al cantiere



ASSE VIARIO MARCHE-UMBRIA E QUADRILATERO DI PENETRAZIONE INTERNA MAXI LOTTO 2

LAVORI DI COMPLETAMENTO DELLA DIRETRICE PERUGIA ANCONA: SS. 318 DI "VALFABBRICA", TRATTO PIANELLO-VALFABBRICA
 SS. 76 "VAL D'ESINO", TRATTI FOSSATO VICO - CANCELLI E ALBACINA - SERRA SAN QUIRICO
 "PEDEMONTANA DELLE MARCHE", TRATTO FABRIANO-MUCCIA-SFERCIA.

MONITORAGGIO AMBIENTALE

CONTRAENTE GENERALE: IMPRESA AFFIDATARIA: 	Il responsabile del contraente generale: Ing. Federico Montanari Il Direttore Tecnico Ing. Domenico D'Alessandro Il Responsabile Ambientale Ing. Claudio Lamberti Il Coordinatore della Sicurezza in fase di Esecuzione Ing. Salvatore Chirico Il Direttore dei Lavori Ing. Peppino Marascio
--	--

2.1.2 - PEDEMONTANA DELLE MARCHE
 Secondo stralcio funzionale: Matelica Nord - Matelica sud/Castelraimondo nord
 MONITORAGGIO AMBIENTALE FASE DI ANTE OPERAM
 COMPONENTE PAESAGGIO
 CARTA DEI VINCOLI E DEGLI STRUMENTI URBANISTICI - TAV. 2 di 3

SCALA: 1:5000

Codice Unico di Progetto (CUP) **F12C03000050021** (Delibera CIPE 13/2004)

Codice elaborato:	Opera	Tratto	Settore	CEE	WBS	Id. doc.	N. prog.	Rev.
	0703	212	E	27	MA0801	PLA	05	A

REV.	DATA	DESCRIZIONE	Redatto	Controllato	Approvato
A	30 APR 2017	EMISSIONE	ARIEN	ARIEN	DIRPA