


Progetto Limiti comunali

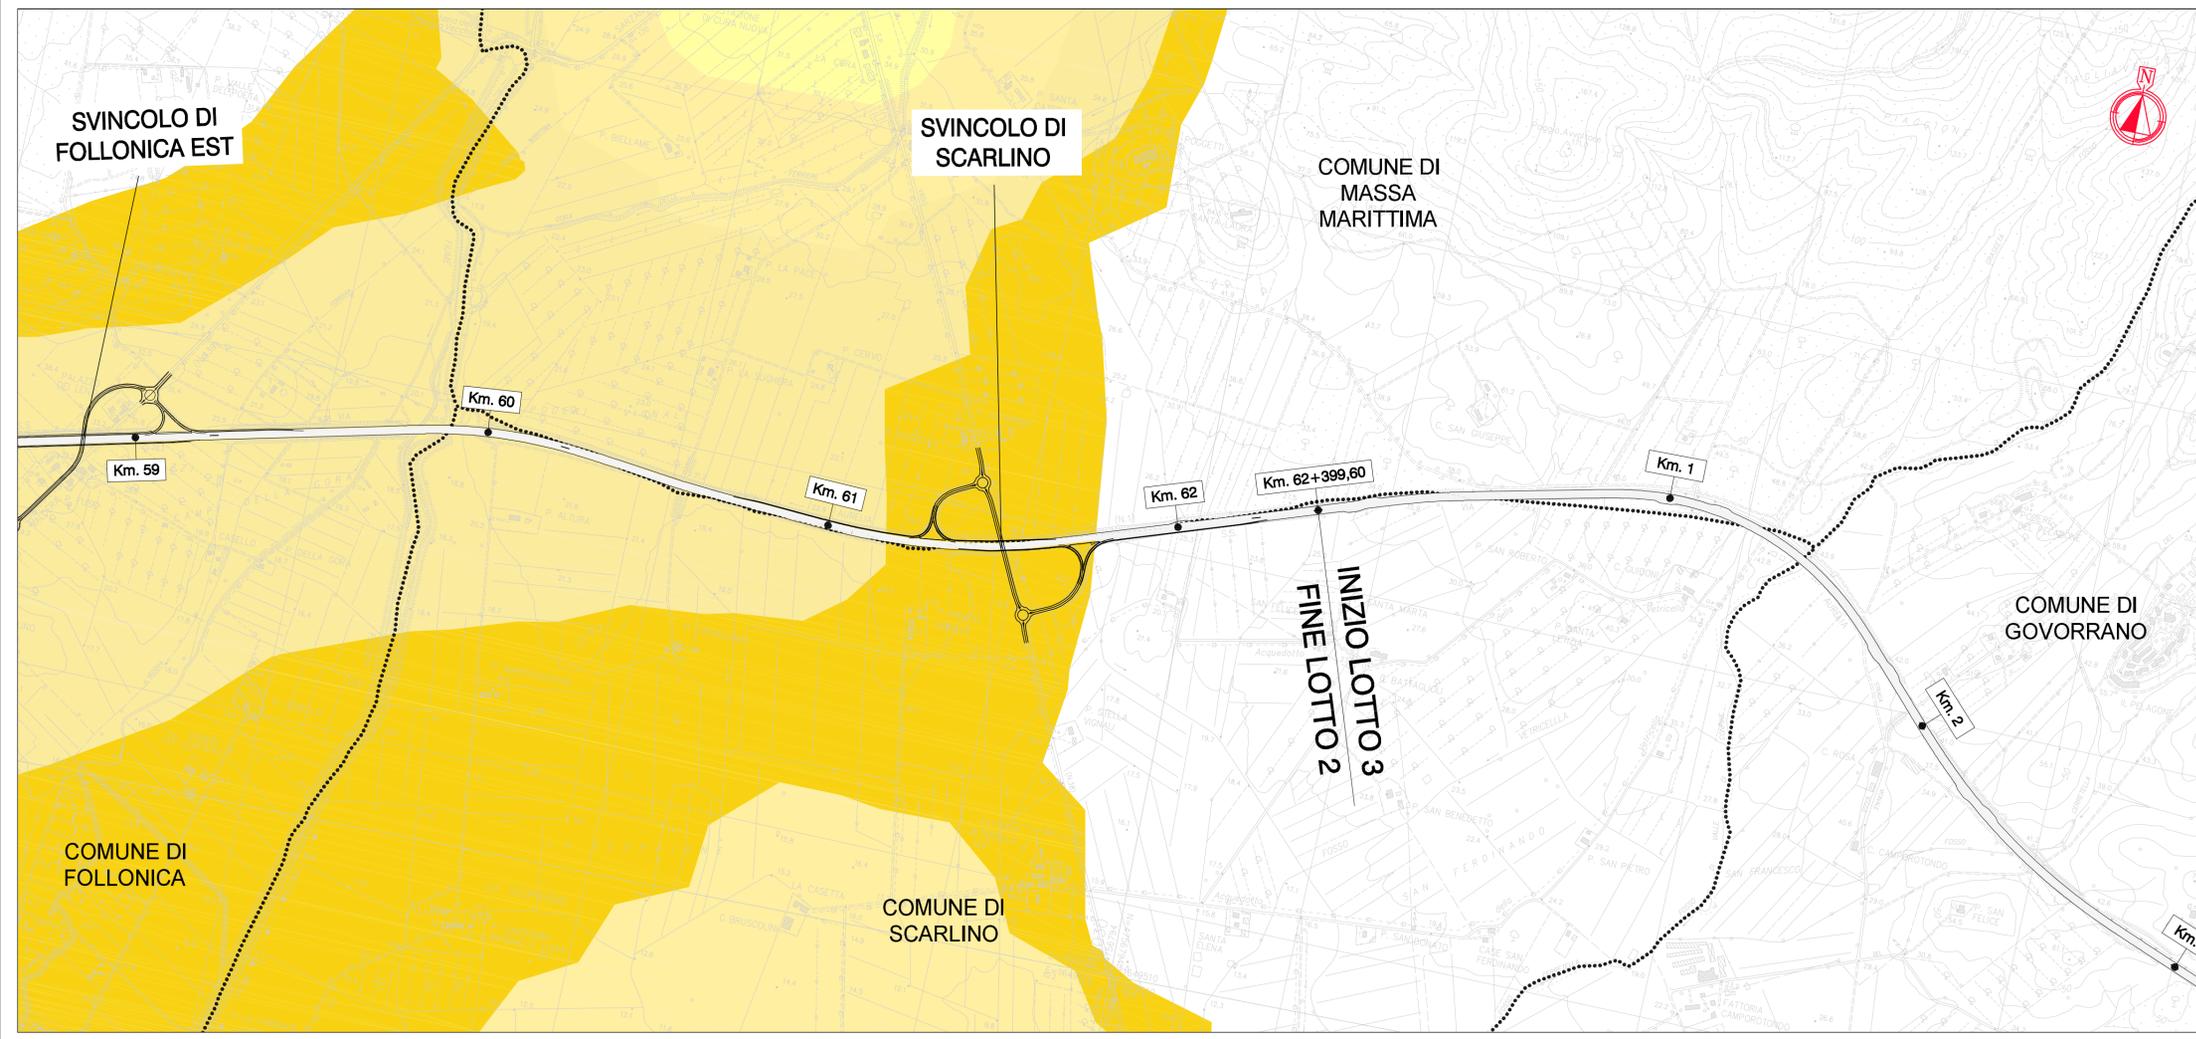



Società Autostrada Tirrenica p.A.
GRUPPO AUTOSTRADE PER L'ITALIA S.p.A.

AUTOSTRADA (A12) : ROSIGNANO – CIVITAVECCHIA
LOTTO 2

TRATTO: SAN PIETRO IN PALAZZI – SCARLINO
PROGETTO DEFINITIVO

INFRASTRUTTURA STRATEGICA DI PREMINENTE INTERESSE NAZIONALE LE CUI PROCEDURE DI APPROVAZIONE SONO REGOLATE DALL' ART. 161 DEL D.LGS. 163/2006

DOCUMENTAZIONE GENERALE
STUDIO ATMOSFERICO
CONCENTRAZIONI PM 2.5
Stato attuale – Tav. 6/6

IL RESPONSABILE PROGETTAZIONE SPECIALISTICA Ing. Ferruccio Bucalo Ord. Ingg. Genova N. 4940 RESPONSABILE UFFICIO MAM-SUA	IL RESPONSABILE ELABORAZIONE PRESTAZIONI SPECIALISTICHE Ing. Alessandro Aflì Ord. Ingg. Milano N. 20015 COORDINATORE GENERALE APS	IL DIRETTORE TECNICO Ing. Maurizio Torrali Ord. Ingg. Milano N. 16492 RESPONSABILE DIREZIONE SVILUPPO INFRASTRUTTURE																								
<table border="1" style="width: 100%; border-collapse: collapse;"> <tr> <th colspan="2">RIFERIMENTO</th> <th colspan="2">ELABORATO</th> <th colspan="2">DATA:</th> <th colspan="2">REVISIONE</th> </tr> <tr> <td style="font-size: 10px;">codice commessa</td> <td style="font-size: 10px;">n. Prog.</td> <td style="font-size: 10px;">unità</td> <td style="font-size: 10px;">n. progressivo</td> <td style="font-size: 10px;">FILE</td> <td style="font-size: 10px;">n.</td> <td style="font-size: 10px;">giugno</td> <td style="font-size: 10px;">data</td> </tr> <tr> <td style="font-size: 12px;">12121201</td> <td style="font-size: 12px;">1</td> <td style="font-size: 12px;">SUA</td> <td style="font-size: 12px;">612</td> <td style="font-size: 12px;">---</td> <td style="font-size: 12px;">1</td> <td style="font-size: 12px;">2011</td> <td style="font-size: 12px;"></td> </tr> </table>	RIFERIMENTO		ELABORATO		DATA:		REVISIONE		codice commessa	n. Prog.	unità	n. progressivo	FILE	n.	giugno	data	12121201	1	SUA	612	---	1	2011		DATA: GIUGNO 2011 REVISIONE: n. data	SCALA: 1:10.000
RIFERIMENTO		ELABORATO		DATA:		REVISIONE																				
codice commessa	n. Prog.	unità	n. progressivo	FILE	n.	giugno	data																			
12121201	1	SUA	612	---	1	2011																				
 ingegneria europea	ELABORAZIONE GRAFICA A CURA DI : ELABORAZIONE PROGETTUALE A CURA DI : IL RESPONSABILE UFFICIO/UNITA' Ing. Ferruccio Bucalo O. I. Genova N. 4940																									
RESPONSABILE DI COMMESSA Ing. Michele Parrilla Ord. Ingg. Avellino N. 933 COORDINATORE OPERATIVO DI PROGETTO	VISTO DEL COMMITTENTE 	VISTO DEL CONCEDENTE 																								

IL PRESENTE DOCUMENTO NON POTRA' ESSERE COPIATO, RIPRODOTTO O ALTRIMENTI PUBBLICATO, IN TUTTO O IN PARTE, SENZA IL CONSENSO SCRITTO DELLA SOC. AUTOSTRADE PER L'ITALIA S.P.A. - CON UTILIZZO NON AUTORIZZATO. SANVA' PREDISPOSTO A NORMA DI LEGGE. THE DOCUMENT MAY NOT BE COPIED, REPRODUCED OR PUBLISHED, EITHER IN PART OR IN ITS ENTIRETY, WITHOUT THE WRITTEN PERMISSION OF SOC. AUTOSTRADE PER L'ITALIA S.P.A. UNAUTHORIZED USE WILL BE PROSECUTED BY LAW.