


LEGENDA

Piano di Monitoraggio Ambientale

- Localizzazione punto di monitoraggio stato fisico dei luoghi
- SFL_N codice punto di monitoraggio
- Area di pertinenza punto di monitoraggio

Quadro d'unione

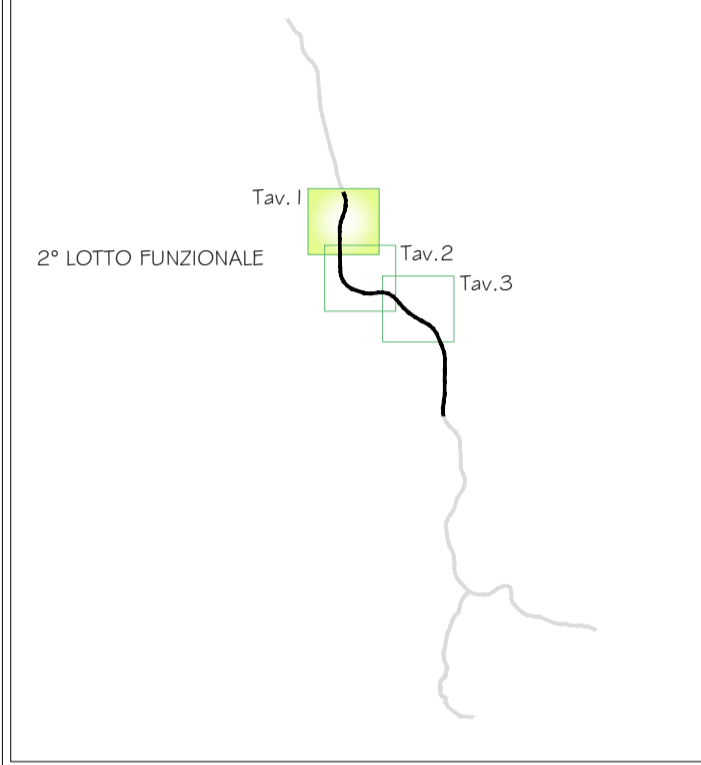

Viabilità e Aree di cantiere

- aree logistiche
- campo base principale
- cantieri d'opera per gallerie naturali
- aree di stoccaggio matene
- viabilità di accesso al cantiere
- viabilità di servizio al cantiere



ASSE VIARIO MARCHE-UMBRIA E QUADRILATERO DI PENETRAZIONE INTERNA MAXI LOTTO 2

LAVORI DI COMPLETAMENTO DELLA DIRETTRICE PERUGIA ANCONA:
SS. 318 DI "VALFABBRICA", TRATTO PIANELLO - VALFABBRICA
SS. 76 "VAL D'ESINO", TRATTI FOSSATO VICO - CANCELLI E ALBACINA - SERRA SAN QUIRICO
"PEDEMONTANA DELLE MARCHE", TRATTO FABRIANO-MUCCIA-SFERCIA.

MONITORAGGIO AMBIENTALE

<p>CONTRAENTE GENERALE:</p>	<p><i>Il responsabile del contraente generale:</i> Ing. Federico Montanari</p>
<p>IMPRESA AFFIDATARIA:</p>	<p><i>Il Direttore Tecnico</i> Ing. Domenico D'Alessandro</p>
<p><i>Il gruppo di lavoro</i> Arch. Emiliano Capozza - (stato fisico dei luoghi) Arch. Roberta Lamberti - (atmosfera) Geol. Francesco Morgante - (suolo) Ing. Martina Carlino - (ambiente idrico) Ing. Antonio Orlando - (rumore e vibrazioni) Arch. Caterina Scamardella - (paesaggio) Dott. Matteo Vetro - (vegetazione flora e fauna)</p>	<p><i>Il Responsabile Ambientale</i> Ing. Claudio Lamberti</p>
<p><i>Il Coordinatore della Sicurezza in fase di Esecuzione</i> Ing. Salvatore Chirico</p>	<p><i>Il Direttore dei Lavori</i> Ing. Peppino Marascio</p>

2.1.2 - PEDEMONTANA DELLE MARCHE
Secondo stralcio funzionale: Matelica sud/Castelraimondo nord
MONITORAGGIO AMBIENTALE FASE DI ANTE OPERAM
COMPONENTE STATO FISICO DEI LUOGHI
CARTA DI SINTESI DEI PUNTI DI MONITORAGGIO - TAV. 1 di 3

SCALA: 1:5000

Codice Unico di Progetto (CUP) **F12C03000050021** (Delibera CIPE 13/2004)

Codice elaborato:

Opera	Tratto	Settore	CSE	WBS	Id. doc.	N. prog.	Rev.
L0703	212	E27	MA0901	PLA01A			

REV.	DATA	DESCRIZIONE	Redatto	Controllato	Approvato
A	30 APR 2017	EMISSIONE	ARIEN	ARIEN	DIRPA