

LEGENDA


Piano di Monitoraggio Ambientale

- Localizzazione punto di monitoraggio stato fisico dei luoghi
- SFL_N codice punto di monitoraggio
- Area di pertinenza punto di monitoraggio
- Fascia di buffering

Strumenti urbanistici e vincoli

- C - Zone residenziali di espansione
- CA - Cave
- D - Zone produttive
- VP - Zone a vincolo verde privato
- E - Zone rurali di interesse paesistico ambientale
- Zone di rispetto corpi idrici (D.Lgs. 42/2004 art. 142 c. 1 lett. a), b), c))
- E - Zone rurali normali
- R - Zone per attrezzature d'uso e/o d'interesse generale

Quadro d'unione

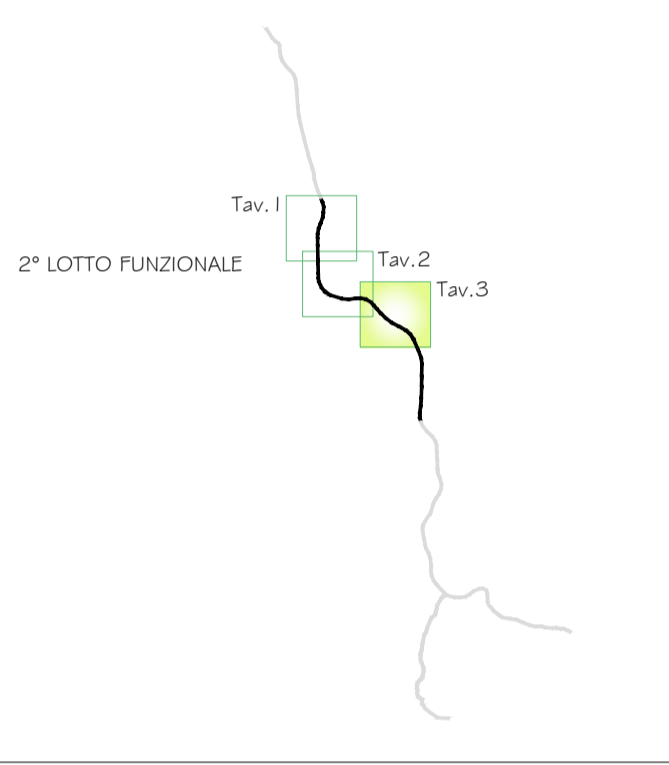

Viabilità e Aree di cantiere

- aree logistiche
- campo base principale
- cantieri d'opera per gallerie naturali
- aree di stoccaggio materie
- viabilità di accesso al cantiere
- viabilità di servizio al cantiere



ASSE VIARIO MARCHE-UMBRIA E QUADRILATERO DI PENETRAZIONE INTERNA MAXI LOTTO 2

LAVORI DI COMPLETAMENTO DELLA DIRETTRICE PERUGIA ANCONA: SS. 318 DI "VALFABBRICA", TRATTO PIANELLO - VALFABBRICA SS. 76 "VAL DESINO", TRATTI FOSSATO VICO - CANCELLI ALBACINA - SERRA SAN QUIRICO "PEDEMONTANA DELLE MARCHE", TRATTO FABRIANO-MUCCIA-SFERCIA.

MONITORAGGIO AMBIENTALE

CONTRAENTE GENERALE: 	Il responsabile del contraente generale: Ing. Federico Montanari
---------------------------------	--

IMPRESA AFFIDATARIA: 	Il Direttore Tecnico Ing. Domenico D'Alessandro
---------------------------------	---

Il gruppo di lavoro Arch. Emiliano Capozza - (stato fisico dei luoghi) Arch. Roberta Lamberti - (atmosfera) Geol. Francesco Morgante - (suolo) Ing. Martina Carlino - (ambiente idrico) Ing. Antonio Orlando - (rumore e vibrazioni) Arch. Caterina Scamardella - (paesaggio) Dott. Matteo Vetro - (vegetazione flora e fauna)	Il Responsabile Ambientale Ing. Claudio Lamberti
--	--

Il Coordinatore della Sicurezza in fase di Esecuzione Ing. Salvatore Chirico	Il Direttore dei Lavori Ing. Peppino Marascio
--	---

2.1.2 - PEDEMONTANA DELLE MARCHE
Secondo stralcio funzionale: Matelica Nord - Matelica sud/Castelraimondo nord
MONITORAGGIO AMBIENTALE FASE DI ANTE OPERAM
COMPONENTE STATO FISICO DEI LUOGHI
CARTA DEI VINCOLI E DEGLI STRUMENTI URBANISTICI - TAV. 3 di 3

SCALA: 1:5000

Codice Unico di Progetto (CUP) **F12C03000050021** (Delibera CIPE 13/2004)

Codice elaborato:	<table border="1" style="width: 100%; border-collapse: collapse; text-align: center;"> <tr> <td>Opera</td><td>Tratto</td><td>Settore</td><td>CEE</td><td>WBS</td><td>M. doc.</td><td>N. prog.</td><td>Rev.</td> </tr> <tr> <td>L0703</td><td>212</td><td>E</td><td>27</td><td>MA0901</td><td>PLA</td><td>06</td><td>A</td> </tr> </table>	Opera	Tratto	Settore	CEE	WBS	M. doc.	N. prog.	Rev.	L0703	212	E	27	MA0901	PLA	06	A
Opera	Tratto	Settore	CEE	WBS	M. doc.	N. prog.	Rev.										
L0703	212	E	27	MA0901	PLA	06	A										

REV.	DATA	DESCRIZIONE	Redatto	Controllato	Approvato
A	30 APR 2017	EMISSIONE	ARIEN	ARIEN	DIRPA

