

# LEGENDA


## Piano di Monitoraggio Ambientale

- Localizzazione punto di monitoraggio stato fisico dei luoghi
- SFL\_N codice punto di monitoraggio
- Area di pertinenza punto di monitoraggio
- Fascia di buffering 1000m

## Uso del suolo - Codice CORINE livello III/IV

- 1.1.2 - Urbano discontinuo
- 2.1.1 - Seminativo in aree non irrigue
- 2.4.2 - Sistemi colturali e particellari complessi
- 1.2.1 - Aree industriali
- 2.2.1 - Vigneti
- 2.4.3 - Colture agrarie con spazi naturali importanti
- 3.1.1.3 - Boschi misti a prevalenza di altre latifoglie autoctone

## Quadro d'unione

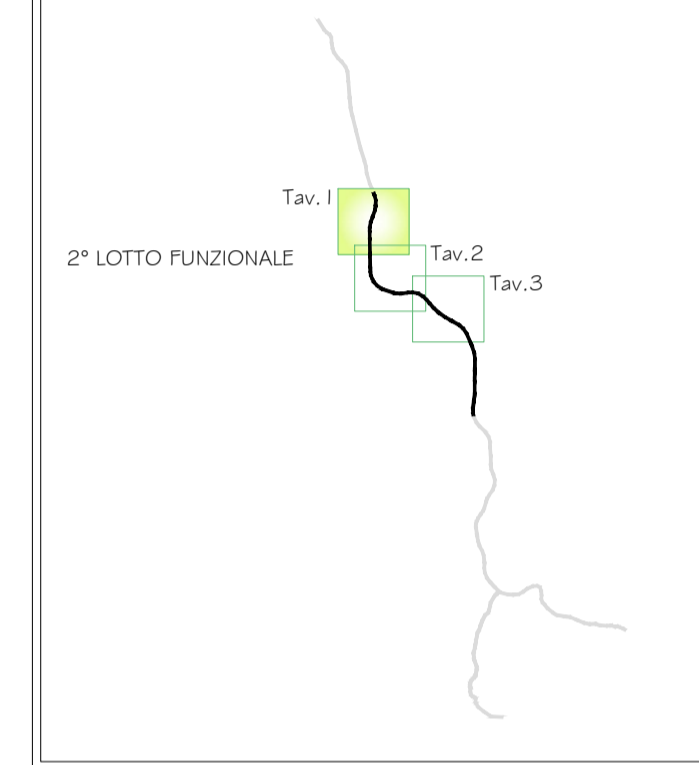

## Viabilità e Aree di cantiere

- aree logistiche
- campo base principale
- cantieri d'opera per gallerie naturali
- aree di stoccaggio matene
- viabilità di accesso al cantiere
- viabilità di servizio al cantiere



## ASSE VIARIO MARCHE-UMBRIA E QUADRILATERO DI PENETRAZIONE INTERNA MAXI LOTTO 2

LAVORI DI COMPLETAMENTO DELLA DIRETTRICE PERUGIA ANCONA:  
 SS. 318 DI "VALFABBRICA", TRATTO PIANELLO - VALFABBRICA  
 SS. 76 "VAL D'ESINO", TRATTI FOSSATO VICO - CANCELLI E ALBACINA - SERRA SAN QUIRICO  
 "PEDEMONTANA DELLE MARCHE", TRATTO FABRIANO-MUCCIA-SFERCIA.

### MONITORAGGIO AMBIENTALE

**CONTRAENTE GENERALE:**  
**Il responsabile del contraente generale:**  
 Ing. Federico Montanari

**IMPRESA AFFIDATARIA:**  
**Il Direttore Tecnico:**  
 Ing. Domenico D'Alessandro

**Il gruppo di lavoro:**  
 Arch. Emiliano Capozza - (stato fisico dei luoghi)  
 Arch. Roberta Lamberti - (atmosfera)  
 Geol. Francesco Morgante - (suolo)  
 Ing. Martina Carlino - (ambiente idrico)  
 Ing. Antonio Orlando - (rumore e vibrazioni)  
 Arch. Caterina Scamardella - (paesaggio)  
 Dott. Matteo Vetro - (vegetazione flora e fauna)

**Il Responsabile Ambientale:**  
 Ing. Claudio Lamberti

**Il Coordinatore della Sicurezza in fase di Esecuzione:**  
 Ing. Salvatore Chirico

**Il Direttore dei Lavori:**  
 Ing. Peppino Marascio

2.1.2 - PEDEMONTANA DELLE MARCHE  
 Secondo stralcio funzionale: Matelica sud/Castelraimondo nord  
 MONITORAGGIO AMBIENTALE FASE DI ANTE OPERAM  
 COMPONENTE STATO FISICO DEI LUOGHI  
 CARTA DELL'USO DEL SUOLO - TAV. 1 di 3

SCALA: 1:5000

Codice Unico di Progetto (CUP) **F12C03000050021** (Delibera CIPE 13/2004)

Codice elaborato:

Opera	Tratto	Settore	CSE	WBS	Id. doc.	N. prog.	Rev.
L0703	212	E27	MA0901	PLA07A			

REV.	DATA	DESCRIZIONE	Redatto	Controllato	Approvato
A	30 APR 2017	EMISSIONE	ARIEN	ARIEN	DIRPA