

# LEGENDA


## Piano di Monitoraggio Ambientale

- Localizzazione punto di monitoraggio stato fisico dei luoghi
- SFL\_N codice punto di monitoraggio
- Area di pertinenza punto di monitoraggio
- Fascia di buffering 1000m

## Uso del suolo - Codice CORINE livello III/IV

- |                            |  |   |
|----------------------------|--|---|
| 1.1.2 - Urbano discontinuo | 2.1.1 - Seminativo in aree non irrigue | 2.4.2 - Sistemi colturali e particellari complessi                |
| 1.2.1 - Aree industriali   | 2.2.1 - Vigneti                        | 2.4.3 - Colture agrarie con spazi naturali importanti             |
|                            |  | 3.1.1.3 - Boschi misti a prevalenza di altre latifoglie autoctone |

## Quadro d'unione

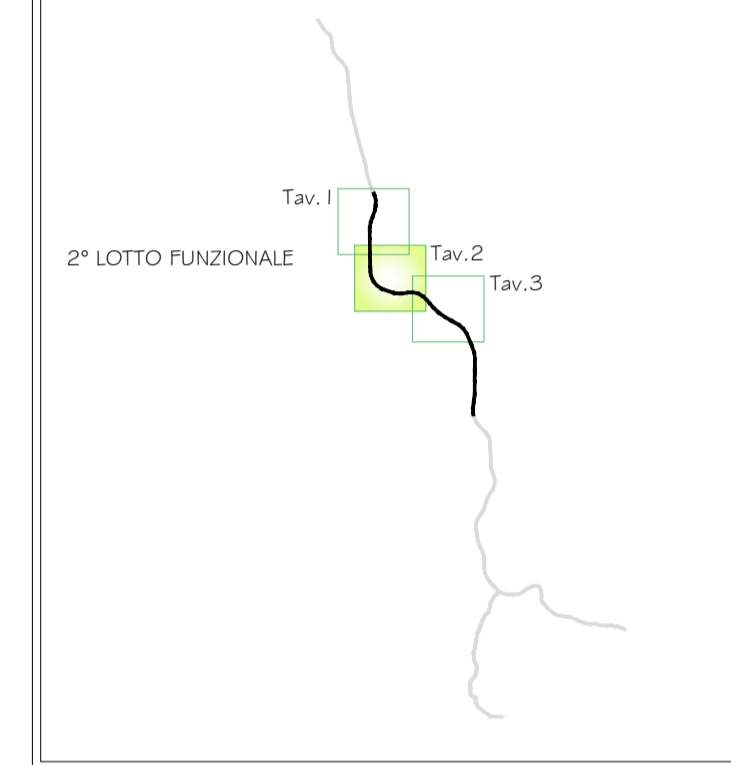

## Viabilità e Aree di cantiere

- aree logistiche
- campo base principale
- cantieri d'opera per gallerie naturali
- aree di stoccaggio matene
- viabilità di accesso al cantiere
- viabilità di servizio al cantiere



## ASSE VIARIO MARCHE-UMBRIA E QUADRILATERO DI PENETRAZIONE INTERNA MAXI LOTTO 2

LAVORI DI COMPLETAMENTO DELLA DIRETTRICE PERUGIA ANCONA:  
 SS. 318 DI "VALFABBRICA", TRATTO PIANELLO - VALFABBRICA  
 SS. 76 "VAL D'ESINO", TRATTI FOSSATO VICO - CANCELLI E ALBACINA - SERRA SAN QUIRICO  
 "PEDEMONTANA DELLE MARCHE", TRATTO FABRIANO-MUCCIA-SFERCIA.

### MONITORAGGIO AMBIENTALE

<b>CONTRAENTE GENERALE:</b>  <b>IMPRESA AFFIDATARIA:</b> 	<b>Il responsabile del contraente generale:</b> Ing. Federico Montanari  <b>Il Direttore Tecnico</b> Ing. Domenico D'Alessandro   <b>Il Responsabile Ambientale</b> Ing. Claudio Lamberti 
<b>Il Coordinatore della Sicurezza in fase di Esecuzione</b> Ing. Salvatore Chirico	<b>Il Direttore dei Lavori</b> Ing. Peppino Marascio

2.1.2 - PEDEMONTANA DELLE MARCHE  
 Secondo stralcio funzionale: Matelica Nord - Matelica sud/Castelraimondo nord  
 MONITORAGGIO AMBIENTALE FASE DI ANTE OPERAM  
 COMPONENTE STATO FISICO DEI LUOGHI  
 CARTA DELL'USO DEL SUOLO - TAV. 2 di 3

SCALA: 1:5000

Codice Unico di Progetto (CUP) **F12C03000050021** (Delibera CIPE 13/2004)

Codice elaborato:

Opera	Tratto	Settore	CSE	WBS	Id. doc.	N. prog.	Rev.
L0703	212	E27	MA0901	PLA08A			

REV.	DATA	DESCRIZIONE	Redatto	Controllato	Approvato
A	30 APR 2017	EMISSIONE	ARIEN	ARIEN	DIRPA

