

Planimetria di Progetto - Scala 1:2000



Sovrapposizione planimetria di progetto / Ortofoto Ante Operam (2017) - Scala 1:2000

# LEGENDA


## Piano di Monitoraggio Ambientale

- Localizzazione punto di monitoraggio stato fisico dei luoghi
- SFL\_N codice punto di monitoraggio
- Area di pertinenza punto di monitoraggio

### Espropri

- Aree in Esproprio già comprese nel Progetto Definitivo
- Aree in Esproprio integrative da Progetto Esecutivo (non ancora approvato)
- Aree in Servizi già comprese nel Progetto Definitivo
- Aree in Servizi integrative da Progetto Esecutivo
- Aree in Occupazione Temporanea già comprese nel Progetto Definitivo
- Aree in Occupazione Temporanea integrative da Progetto Esecutivo
- Aree non più interessate da Progetto Esecutivo
- Aree relitte

### Quadro d'unione

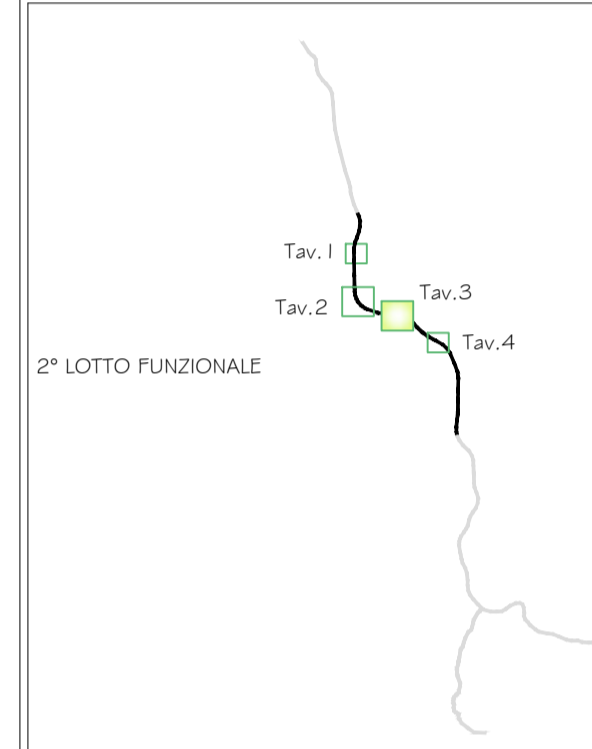

### Viabilità e Aree di cantiere

- aree logistiche
- campo base principale
- cantieri d'opera per gallerie naturali
- aree di stoccaggio materie
- viabilità di accesso al cantiere
- viabilità di servizio al cantiere



## ASSE VIARIO MARCHE-UMBRIA E QUADRILATERO DI PENETRAZIONE INTERNA MAXI LOTTO 2

LAVORI DI COMPLETAMENTO DELLA DIRETTRICE PERUGIA - ANCONA:  
SS. 318 DI "VALFABBRICA", TRATTO PIANELLO - VALFABBRICA  
SS. 76 "VAL DESINO", TRATTI FOSSATO VICO - CANCELLI E ALBACINA - SERRA SAN QUIRICO  
"PEDEMONTANA DELLE MARCHE", TRATTO FABRIANO-MUCCIA-SFERCIA.

### MONITORAGGIO AMBIENTALE

<p><b>CONTRAENTE GENERALE:</b></p>	<p><b>Il responsabile del contraente generale:</b> Ing. Federico Montanari</p>
<p><b>IMPRESA AFFIDATARIA:</b></p>	<p><b>Il Direttore Tecnico</b> Ing. Domenico D'Alessandro</p>
<p><b>Il gruppo di lavoro</b> Arch. Emiliano Capozza - (stato fisico dei luoghi) Arch. Roberta Lamberti - (atmosfera) Geol. Francesco Morgante - (suolo) Ing. Martina Carlino - (ambiente idrico) Ing. Antonio Orlando - (rumore e vibrazioni) Arch. Caterina Scamardella - (paesaggio) Dott. Matteo Vetro - (vegetazione flora e fauna)</p>	<p><b>Il Responsabile Ambientale</b> Ing. Claudio Lamberti</p>
<p><b>Il Coordinatore della Sicurezza in fase di Esecuzione</b> Ing. Salvatore Chirico</p>	<p><b>Il Direttore dei Lavori</b> Ing. Peppino Marascio</p>

2.1.2 - PEDEMONTANA DELLE MARCHE  
Secondo stralcio funzionale: Matelica Nord - Matelica sud/Castelraimondo nord  
MONITORAGGIO AMBIENTALE FASE DI ANTE OPERAM  
COMPONENTE STATO FISICO DEI LUOGHI  
PLANIMETRIA AREE DI CANTIERE - TAV. 3 di 4

SCALA: 1:5000

Codice Unico di Progetto (CUP): **F12C03000050021** (Delibera CIPE 13/2004)

Codice elaborato:

Opera	Tratto	Settore	CEE	WBS	Id. doc.	N. prog.	Rev.
L0703	212	E	27	MA0901	PLA	16	A

REV.	DATA	DESCRIZIONE	Redatto	Controllato	Approvato
A	30 APR 2017	EMISSIONE	ARIEN	ARIEN	DIRPA

