


Planimetria di progetto - Scala 1:2000

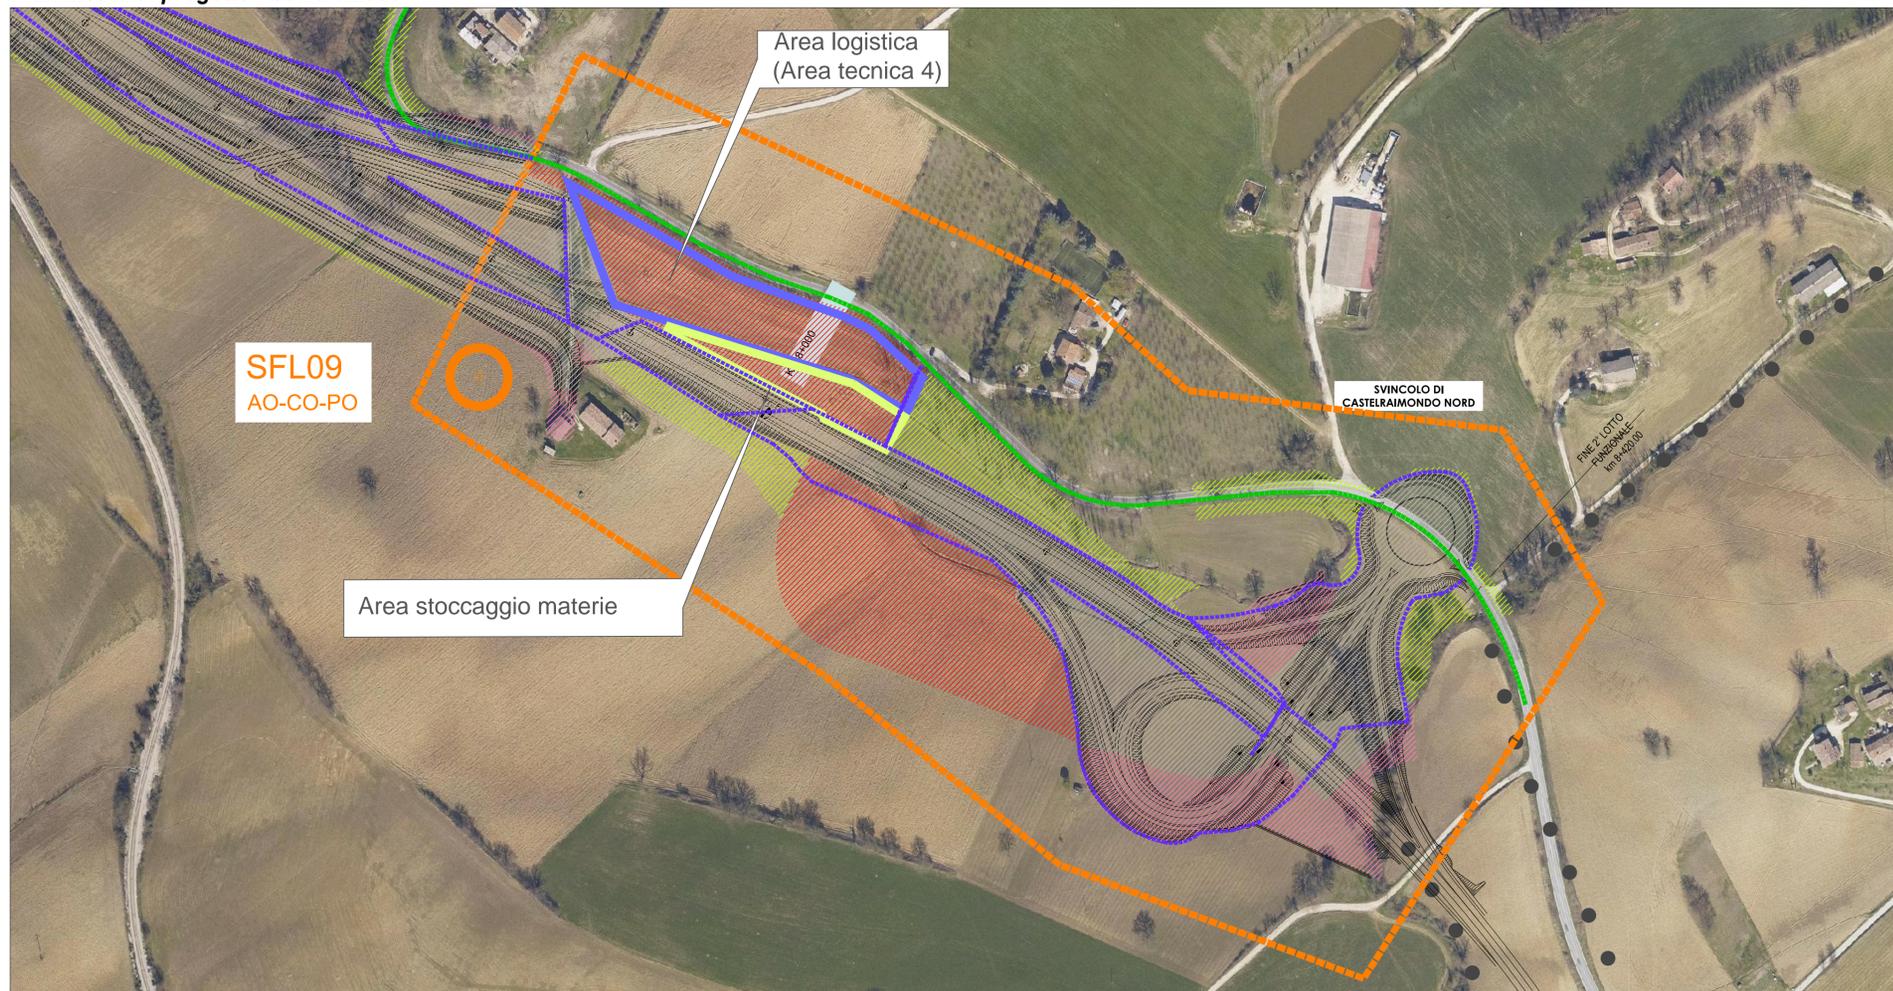

Sovrapposizione planimetria di progetto / Ortofoto Ante Operam (2017) - Scala 1:2000

## LEGENDA

### Piano di Monitoraggio Ambientale

Localizzazione punto di monitoraggio stato fisico dei luoghi
 codice punto di monitoraggio
 Area di pertinenza punto di monitoraggio

### Espropri

Aree in Esproprio già comprese nel Progetto Definitivo

Aree in Esproprio integrative da Progetto Esecutivo (non ancora approvato)

Aree in Servitù già comprese nel Progetto Definitivo

Aree in Servitù integrative da Progetto Esecutivo

Aree in Occupazione Temporanea già comprese nel Progetto Definitivo

Aree in Occupazione Temporanea integrative da Progetto Esecutivo

Aree non più interessate da Progetto Esecutivo

Aree relitte

### Quadro d'unione

2° LOTTO FUNZIONALE

### Viabilità e Aree di cantiere

aree logistiche

campo base principale

cantieri d'opera per gallerie naturali

aree di stoccaggio materie

viabilità di accesso al cantiere

viabilità di servizio al cantiere

**QUADRILATERO**  
Marche Umbria S.p.A.

### ASSE VIARIO MARCHE-UMBRIA E QUADRILATERO DI PENETRAZIONE INTERNA MAXI LOTTO 2

LAVORI DI COMPLETAMENTO DELLA DIRETTRICE PERUGIA ANCONA:  
SS. 318 DI "VALFABBRICA", TRATTO PIANELLO - VALFABBRICA  
SS. 76 "VAL DESINO", TRATTI FOSSATO VICO - CANCELLI E ALBACINA - SERRA SAN QUIRICO  
"PEDEMONTANA DELLE MARCHE", TRATTO FABRIANO-MUCCIA-SFERCIA.

### MONITORAGGIO AMBIENTALE

<b>CONTRAENTE GENERALE:</b>  <b>DIRPA 2</b> s.c.a.r.l.	<b>Il responsabile del contraente generale:</b> Ing. Federico Montanari
<b>IMPRESA AFFIDATARIA:</b>  <b>ARIEN CONSULTING srl</b>	<b>Il Direttore Tecnico</b> Ing. Domenico D'Alessandro 
<b>Il gruppo di lavoro</b> Arch. Emiliano Capozza - (stato fisico dei luoghi) Arch. Roberta Lamberti - (atmosfera) Geol. Francesco Morgante - (suolo) Ing. Martina Carlino - (ambiente idrico) Ing. Antonio Orlando - (rumore e vibrazioni) Arch. Caterina Scamardella - (paesaggio) Dott. Matteo Vetro - (vegetazione flora e fauna)	<b>Il Responsabile Ambientale</b> Ing. Claudio Lamberti 
<b>Il Coordinatore della Sicurezza in fase di Esecuzione</b> Ing. Salvatore Chirico	<b>Il Direttore dei Lavori</b> Ing. Peppino Marascio

2.1.2 - PEDEMONTANA DELLE MARCHE  
Secondo stralcio funzionale: Matelica Nord - Matelica sud/Castelraimondo nord  
MONITORAGGIO AMBIENTALE FASE DI ANTE OPERAM  
COMPONENTE STATO FISICO DEI LUOGHI  
PLANIMETRIA AREE DI CANTIERE - TAV. 4 di 4

SCALA: 1:2000

Codice Unico di Progetto (CUP) **F12C03000050021** (Delibera CIPE 13/2004)

Codice elaborato: 

L	0	7	0	3	2	1	2	E	2	7	M	A	0	9	0	1	P	L	A	I	7	A
---	---	---	---	---	---	---	---	---	---	---	---	---	---	---	---	---	---	---	---	---	---	---

REV.	DATA	DESCRIZIONE	Redatto	Controllato	Approvato
A	30 APR 2017	EMISSIONE	ARIEN	ARIEN	DIRPA