

LEGENDA

- RSA-XX Posizione e nomenclatura dell'aerogeneratore di nuova realizzazione
- + SSE Posizione Sottostazione elettrica
- Asse stradale

REGIONE SICILIA
 Provincia di Trapani
 COMUNI DI SALEMI E CASTELVETRANO

PROGETTO
POTENZIAMENTO PARCO EOLICO SALEMI-CASTELVETRANO



COMITENTE


PROGETTISTA
Hydro Engineering s.r.l.
 di Dottorato in Mariano Gallo
 via Rossotti, 39
 91013 Alcamo (TP) Italy

OGGETTO DELL'LABORATORIO
INQUADRAMENTO IMPIANTO EOLICO (STRADE E PIAZZOLE) SU CTR

REV.	DATA	ATTIVITA'	REDATTO	VERIFICATO	APPROVATO
0	20/07/2018	PRIMA EMISSIONE	GL	VF	MG

CODICE PROGETTISTA	DATA	SCALA	FORMATO FOGLIO	CODICE COMMITENTE
	20/07/2018	1:10.000	A2x3 1 di 2	IMP. DISC. TIPOLOG. PROG. REV. SAL ENG TAV 0041 00

Nome file: SAL-ENG-TAV-0041_00.dwg
 ERG Wind Sicilia 6 S.r.l. si riserva tutti i diritti su questo documento che non può essere riprodotto neppure parzialmente senza la sua autorizzazione scritta.

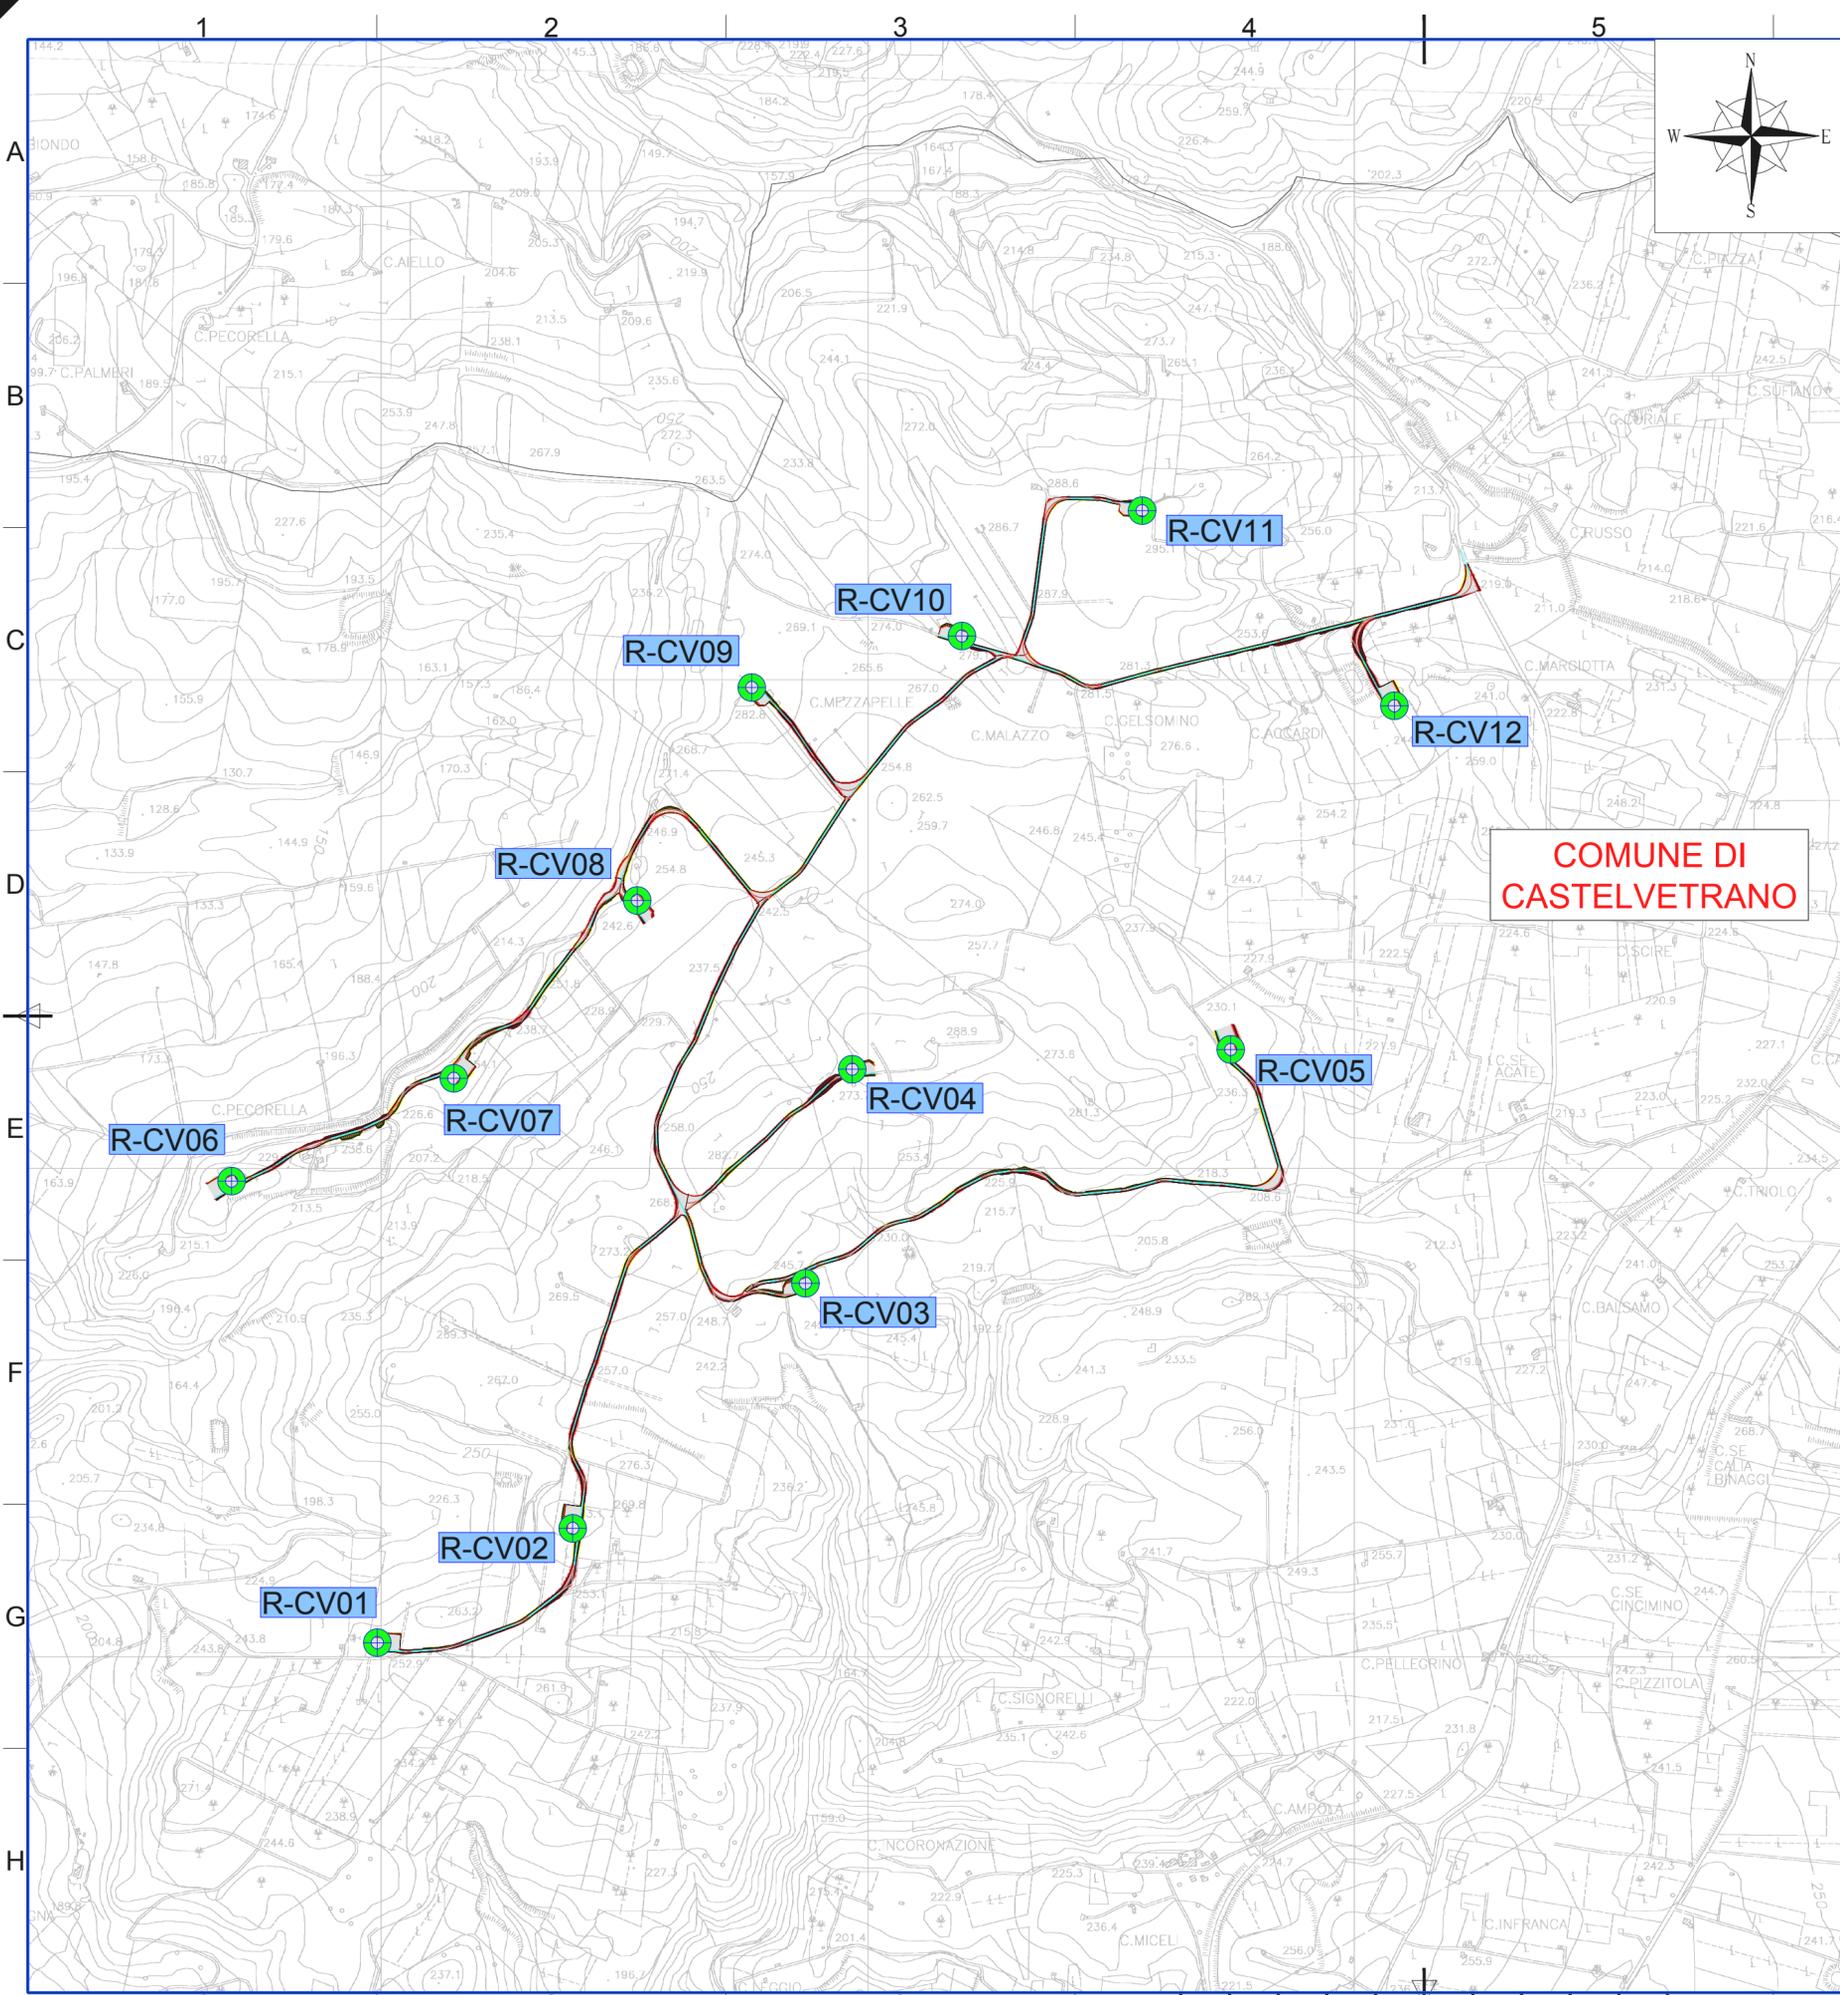

LEGENDA

- R-CV-XX Posizione e nomenclatura dell'aerogeneratore di nuova realizzazione
- + SSE Posizione Sottostazione elettrica
- ▬ Asse stradale

REGIONE SICILIA
 Provincia di Trapani
 COMUNI DI SALEMI E CASTELVETRANO

PROGETTO
 POTENZIAMENTO PARCO EOLICO SALEMI-CASTELVETRANO

PROGETTO DEFINITIVO

COMMITTENTE

PROGETTISTA

HE

Hydro Engineering s.s.
 di Damiano e Mariano Galbo
 via Rossotti, 39
 91011 Alcamo (TP) Italy

OGGETTO DELL'ELABORATO

INQUADRAMENTO IMPIANTO EOLICO (STRADE E PIAZZOLE) SU CTR

REV.	DATA	ATTIVITA'	REDATTO	VERIFICATO	APPROVATO
0	20/07/2018	PRIMA EMISSIONE	GL	VF	MG

CODICE PROGETTISTA		DATA	SCALA	FORMATO	FOLGIO	CODICE COMMITTENTE				
		20/07/2018	1:10.000	A2	2 di 2	IMP.	DISC.	TIPO DOC.	PROGR.	REV.
						SAL	ENG	TAV	0041	00

NOME FILE: SAL-ENG-TAV-0041_00.dwg
 ERG Wind Sicilia 6 S.r.l. si riserva tutti i diritti su questo documento che non può essere riprodotto neppure parzialmente senza la sua autorizzazione scritta.