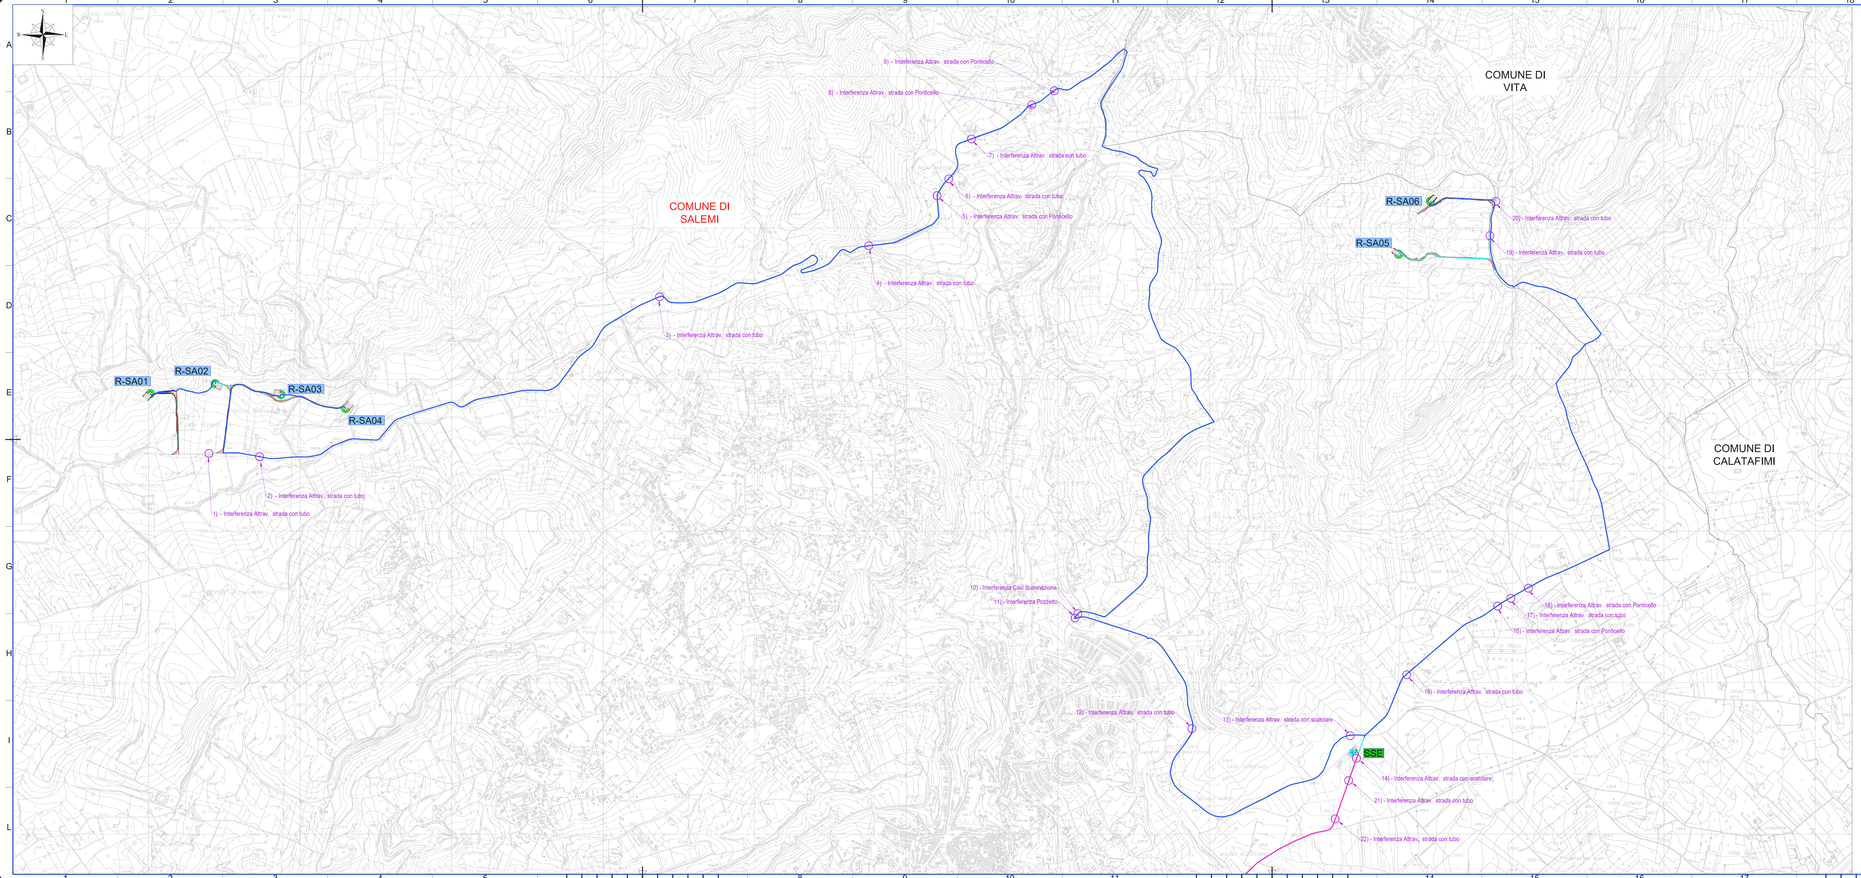

ID Interferenze	Decrizione interferenza dell'opera con sottoservizi	Posizionamento interferenza	Ente interessato
1	Attraversamento della strada di tubazione per scolo acque	Strada Provinciale SP69	Libero Consorzio di Trapani
2	Attraversamento della strada di tubazione per scolo acque	Strada Provinciale SP69	Libero Consorzio di Trapani
3	Attraversamento della strada di tubazione per scolo acque	Strada Provinciale SP46	Libero Consorzio di Trapani
4	Attraversamento della strada di tubazione per scolo acque	Strada Provinciale SP46	Libero Consorzio di Trapani
5	Attraversamento della strada di ponticello	Strada Provinciale SP46	Libero Consorzio di Trapani
6	Attraversamento della strada di tubazione per scolo acque	Strada Provinciale SP46	Libero Consorzio di Trapani
7	Attraversamento della strada di tubazione per scolo acque	Strada Provinciale SP46	Libero Consorzio di Trapani
8	Attraversamento della strada di ponticello	Strada Provinciale SP46	Libero Consorzio di Trapani
9	Attraversamento della strada di ponticello	Strada Provinciale SP46	Libero Consorzio di Trapani
10	Parallelismo con cavi di pubblica illuminazione	Strada Comunale	Comune di Salemi
11	Interefrenca con pozzetto Telecom	Strada Comunale	Comune di Salemi
12	Attraversamento della strada di tubazione per scolo acque	Strada Comunale	Comune di Salemi
13	Attraversamento della strada con scatolare in cls	Strada Comunale	Comune di Salemi
14	Attraversamento della strada con scatolare in cls	Strada Comunale	Comune di Salemi
15	Attraversamento della strada di tubazione per scolo acque	Strada Comunale	Comune di Salemi
16	Attraversamento della strada di ponticello	Strada Comunale	Comune di Salemi
17	Attraversamento della strada di tubazione per scolo acque	Strada Comunale	Comune di Salemi
18	Attraversamento della strada di ponticello	Strada Comunale	Comune di Salemi
19	Attraversamento della strada di tubazione per scolo acque	Strada Provinciale SP15	Libero Consorzio di Trapani
20	Attraversamento della strada di tubazione per scolo acque	Strada Provinciale SP15	Libero Consorzio di Trapani
21	Attraversamento della strada di tubazione per scolo acque	Strada Comunale	Comune di Salemi
22	Attraversamento della strada di tubazione per scolo acque	Strada Comunale	Comune di Salemi
23	Attraversamento della strada con ponte ad arco	Strada Comunale	Comune di Salemi
24	Attraversamento della strada di tubazione per scolo acque	Strada Provinciale SP188	Libero Consorzio di Trapani
25	Attraversamento della strada di tubazione per scolo acque	Strada Provinciale SP188	Libero Consorzio di Trapani
26	Attraversamento della strada di tubazione per scolo acque	Strada Provinciale SP188	Libero Consorzio di Trapani
27	Attraversamento della strada con scatolare	Strada Provinciale SP50	Libero Consorzio di Trapani
28	Parallelismo con Metanodotto	Strada Provinciale SP50	Libero Consorzio di Trapani
29	Attraversamento della strada di ponticello	Strada Provinciale SP50	Libero Consorzio di Trapani
30	Attraversamento della strada con scatolare in cls	Strada Provinciale SP50	Libero Consorzio di Trapani
31	Attraversamento della strada con scatolare in cls	Strada Provinciale SP50	Libero Consorzio di Trapani
32	Attraversamento della strada di tubazione per scolo acque	Strada Provinciale SP50	Libero Consorzio di Trapani
33	Attraversamento della strada di ponte	Strada Provinciale SP50	Libero Consorzio di Trapani
34	Attraversamento della strada di ponticello	Strada Provinciale SP50	Libero Consorzio di Trapani
35	Attraversamento della strada di tubazione per scolo acque	Strada Provinciale SP50	Libero Consorzio di Trapani
36	Attraversamento della strada di tubazione per scolo acque	Strada Comunale	Comune di Salemi
37	Attraversamento della strada di tubazione per scolo acque	Strada Comunale	Comune di Salemi
38	Attraversamento della strada di tubazione per scolo acque	Strada Comunale	Comune di Salemi
39	Attraversamento della strada di ponte	Strada Comunale	Comune di Salemi
40	Attraversamento della strada con scatolare in cls	Strada Comunale	Comune di Salemi
41	Attraversamento della strada di tubazione per scolo acque	"Strada Provinciale Santa Ninfa-Calatevetrano"	Libero Consorzio di Trapani
42	Attraversamento della strada di ponticello	Strada Comunale	Comune di Salemi
43	Attraversamento della strada di tubazione per scolo acque	Strada Comunale	Comune di Salemi
44	Attraversamento della strada con scatolare in cls	Strada Comunale	Comune di Salemi

LEGENDA

- R.SA.V.X.E. — Posizione e nomenclatura dell'aerogeneratore di nuova realizzazione
- ESE — Posizione Sottostazione elettrica
- 1 Terna di cavi
- 2 Terne di cavi
- 3 Terne di cavi
- 5 Terne di cavi

REGIONE SICILIA
Provincia di Trapani
COMUNI DI SALEMI E CASTELVETRANO

PROGETTO

POTENZIAMENTO PARCO EOLICO SALEMI-CASTELVETRANO

PROGETTO DEFINITIVO

COMMITTENTE

ERG Wind Sicilia 6

PROGETTISTA

Hydro Engineering s.s.
di Damiano e Mariano Galbo
via Rossotti, 39
91011 Alcamo (TP) Italy

ORDINE DEGLI INGEGNERI PROV. TRAPANI Ing. Mariano Galbo N. 724

OGGETTO DELL'ELABORATO

INDIVIDUAZIONE DELLE INTERFERENZE SU CTR

REV.	DATA	ATTIVITA'	REDATTO	VERIFICATO	APPROVATO
0	20/07/2018	PRIMA EMISSIONE	AB	VF	MG

CODICE PROGETTISTA	DATA	SCALA	FORMATO FOGLIO	CODICE COMMITTENTE					
				LIV.	CDC	PROGR.	PROVR.	REV.
	20/07/2018	1:10.000	A2x4	1 di 3	SAL	ENG	TAV	0065	00

NOME FILE: SAL-ENG-TAV-0065_00.dwg

ERG Wind Sicilia 6 S.r.l. si riserva tutti i diritti su questo documento che non può essere riprodotto neppure parzialmente senza la sua autorizzazione scritta.

ISO A2x4

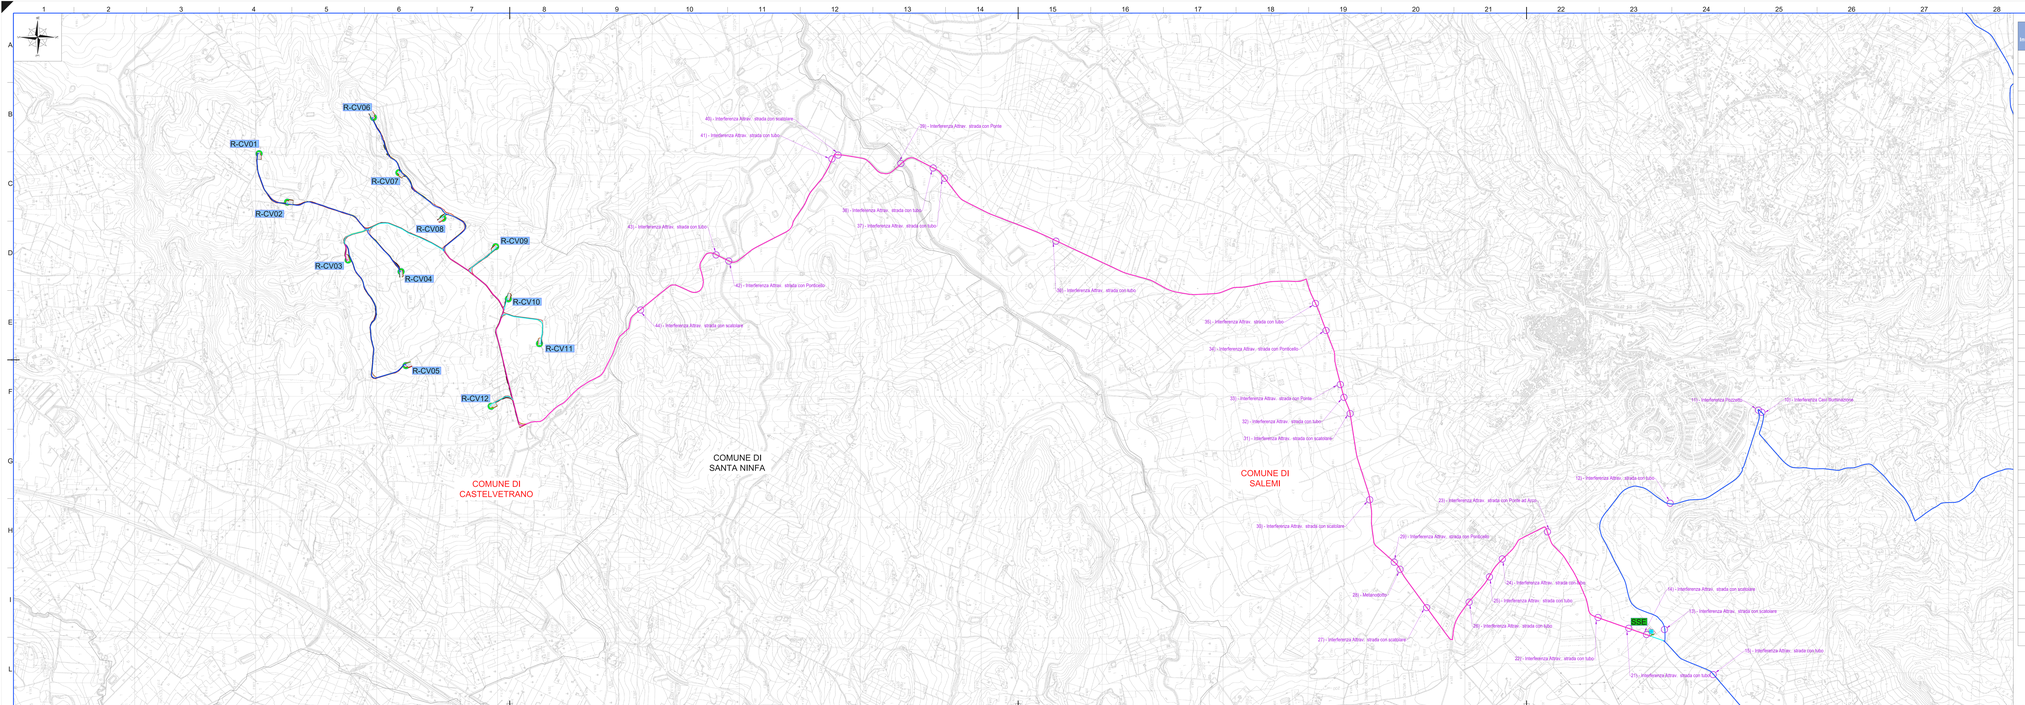

ID Interferenza	Descrizione Interferenza dell'opera con sottoservizi	Posizionamento Interferenza	Ente interessato
1	Attraversamento della strada di lubazione per scolo acque	Strada Provinciale SP69	Libero Consorzio di Trapani
2	Attraversamento della strada di lubazione per scolo acque	Strada Provinciale SP69	Libero Consorzio di Trapani
3	Attraversamento della strada di lubazione per scolo acque	Strada Provinciale SP46	Libero Consorzio di Trapani
4	Attraversamento della strada di lubazione per scolo acque	Strada Provinciale SP46	Libero Consorzio di Trapani
5	Attraversamento della strada di pontcicllo	Strada Provinciale SP46	Libero Consorzio di Trapani
6	Attraversamento della strada di lubazione per scolo acque	Strada Provinciale SP46	Libero Consorzio di Trapani
7	Attraversamento della strada di lubazione per scolo acque	Strada Provinciale SP46	Libero Consorzio di Trapani
8	Attraversamento della strada di pontcicllo	Strada Provinciale SP46	Libero Consorzio di Trapani
9	Attraversamento della strada di pontcicllo	Strada Provinciale SP46	Libero Consorzio di Trapani
10	Parallelismo con cavi di pubblica illuminazione	Strada Comunale	Comune di Salemi
11	Interferenza con ponentra Telecom	Strada Comunale	Comune di Salemi
12	Attraversamento della strada di lubazione per scolo acque	Strada Comunale	Comune di Salemi
13	Attraversamento della strada con scatolare in cls	Strada Comunale	Comune di Salemi
14	Attraversamento della strada con scatolare in cls	Strada Comunale	Comune di Salemi
15	Attraversamento della strada di lubazione per scolo acque	Strada Comunale	Comune di Salemi
16	Attraversamento della strada di pontcicllo	Strada Comunale	Comune di Salemi
17	Attraversamento della strada di lubazione per scolo acque	Strada Comunale	Comune di Salemi
18	Attraversamento della strada di pontcicllo	Strada Comunale	Comune di Salemi
19	Attraversamento della strada di lubazione per scolo acque	Strada Provinciale SP15	Libero Consorzio di Trapani
20	Attraversamento della strada di lubazione per scolo acque	Strada Provinciale SP15	Libero Consorzio di Trapani
21	Attraversamento della strada di lubazione per scolo acque	Strada Comunale	Comune di Salemi
22	Attraversamento della strada di lubazione per scolo acque	Strada Comunale	Comune di Salemi
23	Attraversamento della strada con ponte ad arco	Strada Comunale	Comune di Salemi
24	Attraversamento della strada di lubazione per scolo acque	Strada Provinciale SP18B	Libero Consorzio di Trapani
25	Attraversamento della strada di lubazione per scolo acque	Strada Provinciale SP18B	Libero Consorzio di Trapani
26	Attraversamento della strada di lubazione per scolo acque	Strada Provinciale SP18B	Libero Consorzio di Trapani
27	Attraversamento della strada con scatolare	Strada Provinciale SP50	Libero Consorzio di Trapani
28	Parallelismo con Metanodotto	Strada Provinciale SP50	Libero Consorzio di Trapani
29	Attraversamento della strada di pontcicllo	Strada Provinciale SP50	Libero Consorzio di Trapani
30	Attraversamento della strada con scatolare in cls	Strada Provinciale SP50	Libero Consorzio di Trapani
31	Attraversamento della strada con scatolare in cls	Strada Provinciale SP50	Libero Consorzio di Trapani
32	Attraversamento della strada di lubazione per scolo acque	Strada Provinciale SP50	Libero Consorzio di Trapani
33	Attraversamento della strada di ponte	Strada Provinciale SP50	Libero Consorzio di Trapani
34	Attraversamento della strada di pontcicllo	Strada Provinciale SP50	Libero Consorzio di Trapani
35	Attraversamento della strada di lubazione per scolo acque	Strada Provinciale SP50	Libero Consorzio di Trapani
36	Attraversamento della strada di lubazione per scolo acque	Strada Comunale	Comune di Salemi
37	Attraversamento della strada di lubazione per scolo acque	Strada Comunale	Comune di Salemi
38	Attraversamento della strada di lubazione per scolo acque	Strada Comunale	Comune di Salemi
39	Attraversamento della strada di ponte	Strada Comunale	Comune di Salemi
40	Attraversamento della strada con scatolare in cls	Strada Comunale	Comune di Salemi
41	Attraversamento della strada di lubazione per scolo acque	"Strada Provinciale Santa Ninfa Calatafimi"	Libero Consorzio di Trapani
42	Attraversamento della strada di pontcicllo	Strada Comunale	Comune di Salemi
43	Attraversamento della strada di lubazione per scolo acque	Strada Comunale	Comune di Salemi
44	Attraversamento della strada con scatolare in cls	Strada Comunale	Comune di Salemi

LEGENDA

- 0.0 x 1.1 — Posizione e nomenclatura dell'aerogeneratore di nuova realizzazione
- Posizione Sottostazione elettrica
- 1 Terna di cavi
- 2 Terne di cavi
- 3 Terne di cavi
- 5 Terne di cavi

REGIONE SICILIA
Provincia di Trapani
COMUNI DI SALEMI E CASTELVETRANO

PROGETTO
POTENZIAMENTO PARCO EOLICO SALEMI-CASTELVETRANO

PROGETTO DEFINITIVO

COMMITTENTE
ERG Wind Sicilia 6

PROGETTISTA
Hydro Engineering s.r.l.
Ing. Vincenzo Matranga Saboy
via Strasatti, 35
91011 Alcamo (TP) Italy

ORDINE DEGLI INGEGNERI PROV. TRAPANI Ing. Vincenzo MATRANGA SABOY N. 724

OGGETTO DELL'ELABORATO
INDIVIDUAZIONE DELLE INTERFERENZE SU CTR

REV.	DATA	ATTIVITA'	REDATTO	VERIFICATO	APPROVATO
0	20/07/2018	PRIMA EMISSIONE	AD	VF	MG

CODICE PROGETTISTA	DATA	SCALA	FORMATO FOGLIO	CODICE COMMITTENTE				
				SAL	ENG	TAV	PROG	REV
	20/07/2018	1:15.000	A2x5	2 di 3	SAL	ENG	TAV	0005	00

NOME FILE: SAL ENG TAV 0005 00.dwg

Ai sensi della L. n. 2 aprile 2007 n. 40 (Legge Bersani) questo documento che non può essere asseverato risulta privo di valore legale ed amministrativo ai fini.

ISO A2x5

Particolari costruttivi - Interferenza Attrav. della SS113 con Spingitubo

scala 1:200

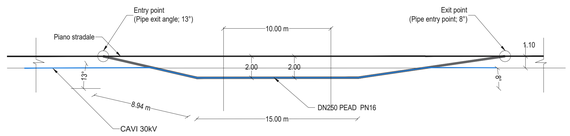

PARTICOLARE INTERFERENZE CON PONTI STRADALI

Particolari costruttivi - Attraversamenti idraulici (Ponti)
scala 1:50

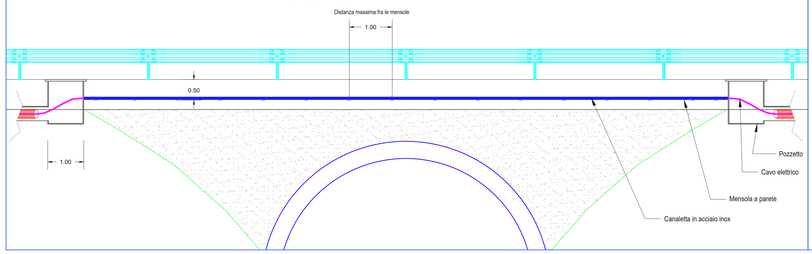

Particolari costruttivi -
Sezione Interferenza Attrav. cavi
scala 1:20

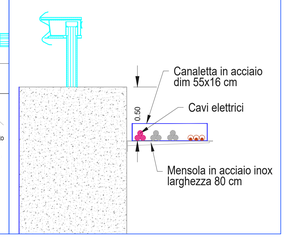

PARTICOLARE INTERFERENZE CON L'ACQUEDOTTO

SEZIONE TIPO INTERFERENZA CON ACQUEDOTTO

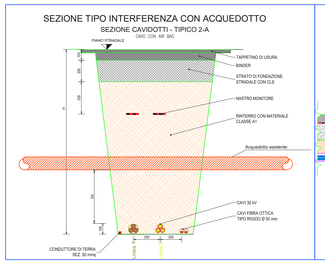

SEZIONE LONGITUDINALE TIPO INTERFERENZA CON ACQUEDOTTO

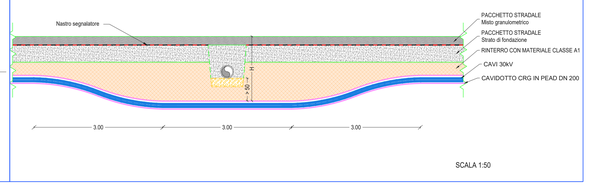

SCALA 1:50

SEZIONI TIPO VIE CAVO - COESISTENZA TRA CAVI DI ENERGIA E ALTRE CANALIZZAZIONI, OPERE O STRUTTURE (Norma CEI 11-17 Terza Ediz)
Scala 1:20

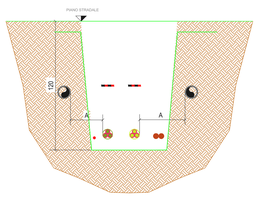

Parallelismo

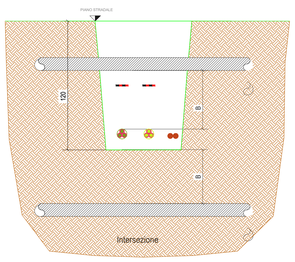

Intersezione

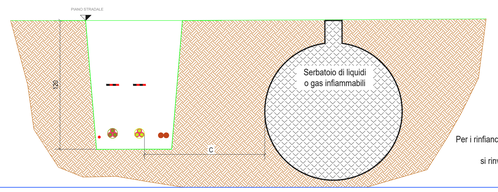

Per i rinfianchi, i rinterri e le finiture superficiali
delle trincee di scavo,
si rinvia ai particolari su riportati

PARTICOLARE INTERFERENZE CON TUBAZIONE - TOMBINO STRADALE

Particolari costruttivi -
Attraversamenti idraulici (Tubazioni)
scala 1:50

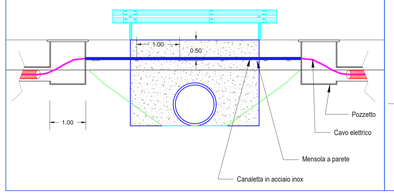

Particolari costruttivi -
Sezione Interferenza Attrav. cavi
scala 1:20

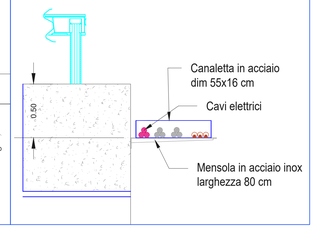

ID Interferenze	Decrizione interferenza dell'opera con sottoservizi	Posizionamento interferenza	Ente interessato
1	Attraversamento della strada di tubazione per scolo acque	Strada Provinciale SP69	Libero Consorzio di Trapani
2	Attraversamento della strada di tubazione per scolo acque	Strada Provinciale SP69	Libero Consorzio di Trapani
3	Attraversamento della strada di tubazione per scolo acque	Strada Provinciale SP46	Libero Consorzio di Trapani
4	Attraversamento della strada di tubazione per scolo acque	Strada Provinciale SP46	Libero Consorzio di Trapani
5	Attraversamento della strada di ponticello	Strada Provinciale SP46	Libero Consorzio di Trapani
6	Attraversamento della strada di tubazione per scolo acque	Strada Provinciale SP46	Libero Consorzio di Trapani
7	Attraversamento della strada di tubazione per scolo acque	Strada Provinciale SP46	Libero Consorzio di Trapani
8	Attraversamento della strada di ponticello	Strada Provinciale SP46	Libero Consorzio di Trapani
9	Attraversamento della strada di ponticello	Strada Provinciale SP46	Libero Consorzio di Trapani
10	Parallellismo con cavi di pubblica illuminazione	Strada Comunale	Comune di Salemi
11	Interefrenza con pozzetto Telecom	Strada Comunale	Comune di Salemi
12	Attraversamento della strada di tubazione per scolo acque	Strada Comunale	Comune di Salemi
13	Attraversamento della strada con scatolare in cls	Strada Comunale	Comune di Salemi
14	Attraversamento della strada con scatolare in cls	Strada Comunale	Comune di Salemi
15	Attraversamento della strada di tubazione per scolo acque	Strada Comunale	Comune di Salemi
16	Attraversamento della strada di ponticello	Strada Comunale	Comune di Salemi
17	Attraversamento della strada di tubazione per scolo acque	Strada Comunale	Comune di Salemi
18	Attraversamento della strada di ponticello	Strada Comunale	Comune di Salemi
19	Attraversamento della strada di tubazione per scolo acque	Strada Provinciale SP15	Libero Consorzio di Trapani
20	Attraversamento della strada di tubazione per scolo acque	Strada Provinciale SP15	Libero Consorzio di Trapani
21	Attraversamento della strada di tubazione per scolo acque	Strada Comunale	Comune di Salemi
22	Attraversamento della strada di tubazione per scolo acque	Strada Comunale	Comune di Salemi
23	Attraversamento della strada con ponte ad arco	Strada Comunale	Comune di Salemi
24	Attraversamento della strada di tubazione per scolo acque	Strada Provinciale SP188	Libero Consorzio di Trapani
25	Attraversamento della strada di tubazione per scolo acque	Strada Provinciale SP188	Libero Consorzio di Trapani
26	Attraversamento della strada di tubazione per scolo acque	Strada Provinciale SP188	Libero Consorzio di Trapani
27	Attraversamento della strada con scatolare	Strada Provinciale SP50	Libero Consorzio di Trapani
28	Parallellismo con Metanodotto	Strada Provinciale SP50	Libero Consorzio di Trapani
29	Attraversamento della strada di ponticello	Strada Provinciale SP50	Libero Consorzio di Trapani
30	Attraversamento della strada con scatolare in cls	Strada Provinciale SP50	Libero Consorzio di Trapani
31	Attraversamento della strada con scatolare in cls	Strada Provinciale SP50	Libero Consorzio di Trapani
32	Attraversamento della strada di tubazione per scolo acque	Strada Provinciale SP50	Libero Consorzio di Trapani
33	Attraversamento della strada di ponte	Strada Provinciale SP50	Libero Consorzio di Trapani
34	Attraversamento della strada di ponticello	Strada Provinciale SP50	Libero Consorzio di Trapani
35	Attraversamento della strada di tubazione per scolo acque	Strada Provinciale SP50	Libero Consorzio di Trapani
36	Attraversamento della strada di tubazione per scolo acque	Strada Comunale	Comune di Salemi
37	Attraversamento della strada di tubazione per scolo acque	Strada Comunale	Comune di Salemi
38	Attraversamento della strada di tubazione per scolo acque	Strada Comunale	Comune di Salemi
39	Attraversamento della strada di ponte	Strada Comunale	Comune di Salemi
40	Attraversamento della strada con scatolare in cls	Strada Comunale	Comune di Salemi
41	Attraversamento della strada di tubazione per scolo acque	"Strada Provinciale Santa Ninfa-Calstelvetrano"	Libero Consorzio di Trapani
42	Attraversamento della strada di ponticello	Strada Comunale	Comune di Salemi
43	Attraversamento della strada di tubazione per scolo acque	Strada Comunale	Comune di Salemi
44	Attraversamento della strada con scatolare in cls	Strada Comunale	Comune di Salemi

REGIONE SICILIA
Provincia di Trapani
COMUNI DI SALEMI E CASTELVETRANO

PROGETTO

POTENZIAMENTO PARCO EOLICO SALEMI-CASTELVETRANO

PROGETTO DEFINITIVO

COMMITTENTE

ERG Wind Sicilia 6

PROGETTISTA

Hydro Engineering s.s.
di Damiano e Mariano Galbo
via Rossotti, 39
91011 Alcamo (TP) Italy

ORDINE DEGLI INGEGNERI PROV. TRAPANI
Ing. Mariano Galbo N. 724

OGGETTO DELL'ELABORATO

INDIVIDUAZIONE DELLE INTERFERENZE SU CTR

REV.	DATA	ATTIVITA'	REDATTO	VERIFICATO	APRIOVATO
0	20/07/2018	PRIMA EMISSIONE	AB	VF	MG

CODICE PROGETTISTA	DATA	SCALA	FORMATO	FOGLIO	CODICE COMMITTENTE AMP.	DISC.	TIPO DOC.	PROGR.	REV.
	20/07/2018	1:10.000	A0	3 di 3	SAL	ENG	TAV	0065	00

NOME FILE: SAL-ENG-TAV-0065_00.dwg

ERG Wind Sicilia 6 S.r.l. si riserva tutti i diritti su questo documento che non può essere riprodotto neppure parzialmente senza la sua autorizzazione scritta.

ISO A0