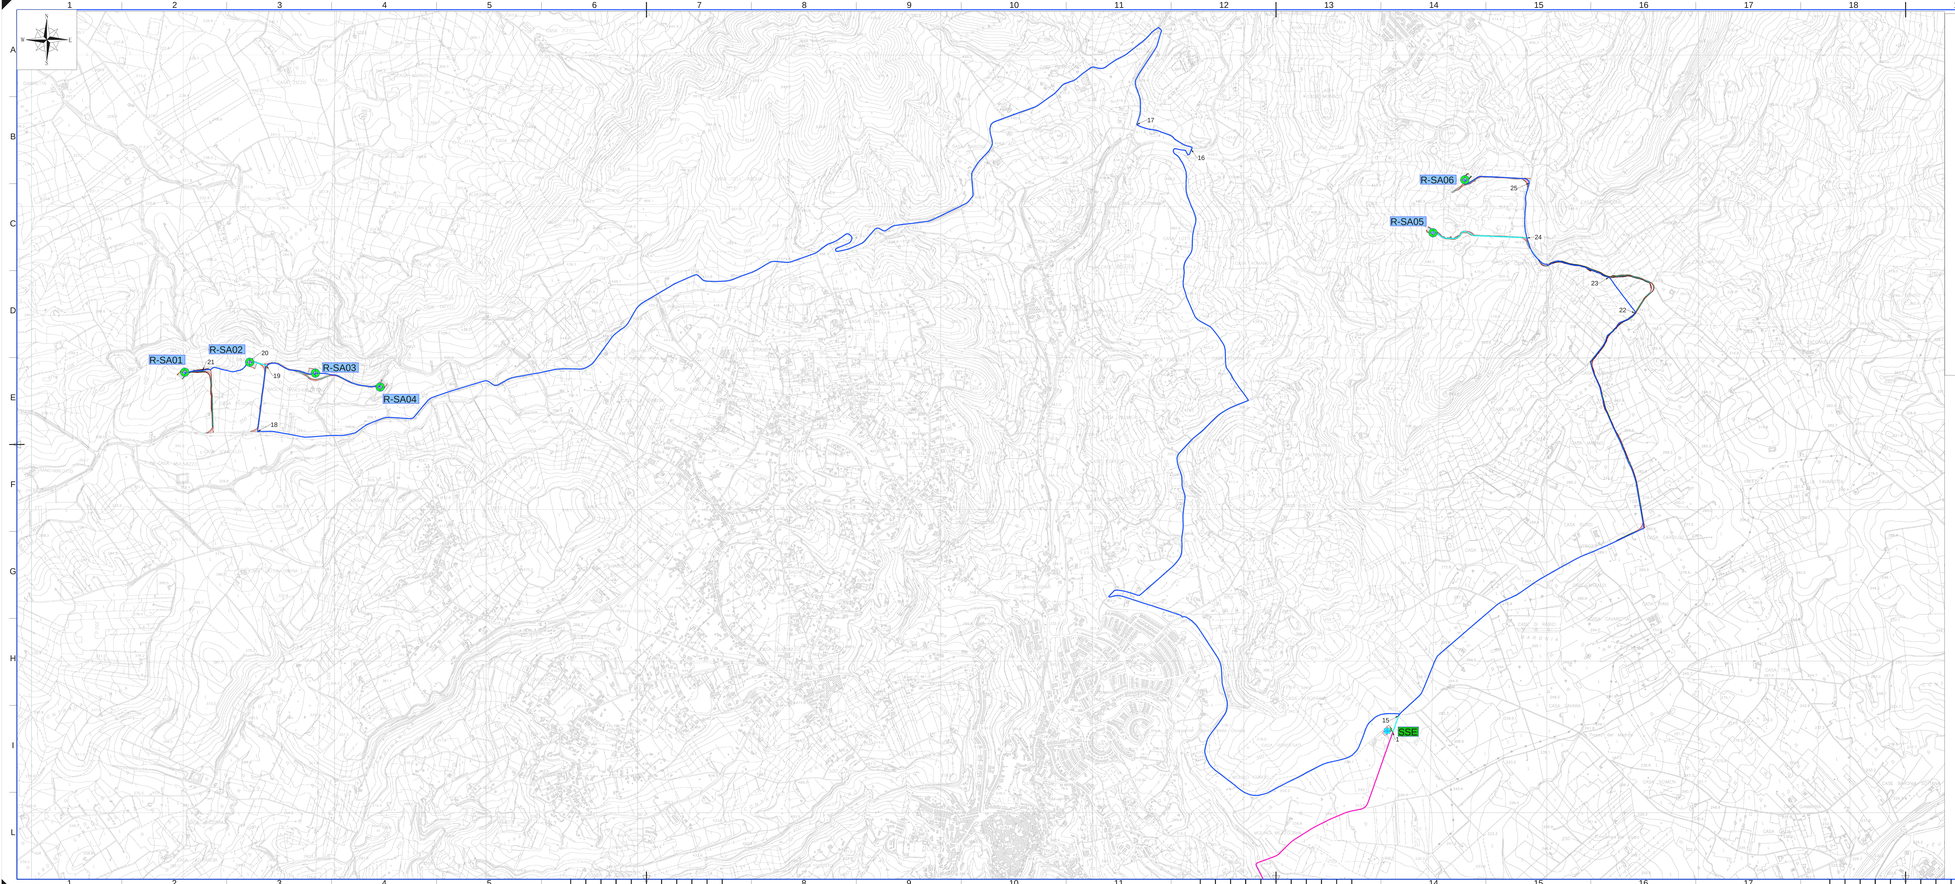

Parco eolico Salemi Castelvetrano (TP) Cavi di potenza MT			SOTTOCAMPO 1					
WTG		Lunghezza	Nodi intermedi					
Partenza	Arrivo							
R-CV06	R-CV07	540	8					
R-CV07	R-CV08	600	8	7				
R-CV08	R-CV09	1130	7	6	5			
R-CV09	SSE	15865	5	4	3	2	1	

Parco eolico Salemi Castelvetrano (TP) Cavi di potenza MT			SOTTOCAMPO 2					
WTG		Lunghezza	Nodi intermedi					
Partenza	Arrivo							
R-CV04	R-CV10	1970	9	6	5	4		
R-CV10	R-CV11	705	4	3				
R-CV11	R-CV12	1480	3	2				
R-CV12	SSE	16560	2	1				

Parco eolico Salemi Castelvetrano (TP) Cavi di potenza MT			SOTTOCAMPO 3							
WTG		Lunghezza	Nodi intermedi							
Partenza	Arrivo									
R-CV01	R-CV02	565	12	11	10					
R-CV02	R-CV03	1150	10	9	13					
R-CV05	R-CV03	1650	14	13						
R-CV03	SSE	16915	13	9	6	5	4	3	2	1

Parco eolico Salemi Castelvetrano (TP) Cavi di potenza MT			SOTTOCAMPO 4					
WTG		Lunghezza	Nodi intermedi					
Partenza	Arrivo							
R-SA08	R-SA07	1525	25	24				
R-SA07	SSE	5455	24	23	22	21	1	

Parco eolico Salemi Castelvetrano (TP) Cavi di potenza MT			SOTTOCAMPO 5							
WTG		Lunghezza	Nodi intermedi							
Partenza	Arrivo									
R-SA04	R-SA03	450								
R-SA03	R-SA02	470	18	20						
R-SA01	R-SA02	500	21							
R-SA04	SSE	16300	20	19	18	17	16	15	1	

LEGENDA

- R-SA-XX — Posizione e nomenclatura dell'aerogeneratore di nuova realizzazione
- SSE — Posizione Sottostazione elettrica
- 1 Terna di cavi
- 2 Terne di cavi
- 3 Terne di cavi
- 5 Terne di cavi

REGIONE SICILIA
Provincia di Trapani
COMUNI DI SALEMI E CASTELVETRANO

PROGETTO

POTENZIAMENTO PARCO EOLICO SALEMI-CASTELVETRANO

PROGETTO DEFINITIVO

COMMITTENTE

ERG Wind Sicilia 6

PROGETTISTA

Hydro Engineering s.s.
di Giarmanà e Mariano Galdo
via Rossotti, 39
91011 Alcamo (TP) Italy

ORDINE DEGLI INGEGNERI PROV. TRAPANI Ing. Mariano Galdo N. 724

OGGETTO DELL'ELABORATO

PIANTA CAVIDOTTI: DIVISIONE IN TRATTE
COMUNE DI SALEMI

REV.	DATA	ATTIVITA'	REDATTO	VERIFICATO	APPROVATO
0	20/07/2018	PRIMA EMISSIONE	IP	VT	MG

CODICE PROGETTISTA	DATA	SCALA	FORMATO	FOGLIO	CODICE COMMITTENTE				
					IMP.	DIS.	TIPOLOGIA	PROGR.	REV.
	20/07/2018	1:10.000	A3x4	1 di 2	SAL	ENG	TAV	0070	00

NOME FILE: SAL-ENG-TAV-0070-00.dwg

ERG Wind Sicilia 6 S.r.l. si riserva tutti i diritti su questo documento che non può essere riprodotto neppure parzialmente senza la sua autorizzazione scritta.

ISO A2x4

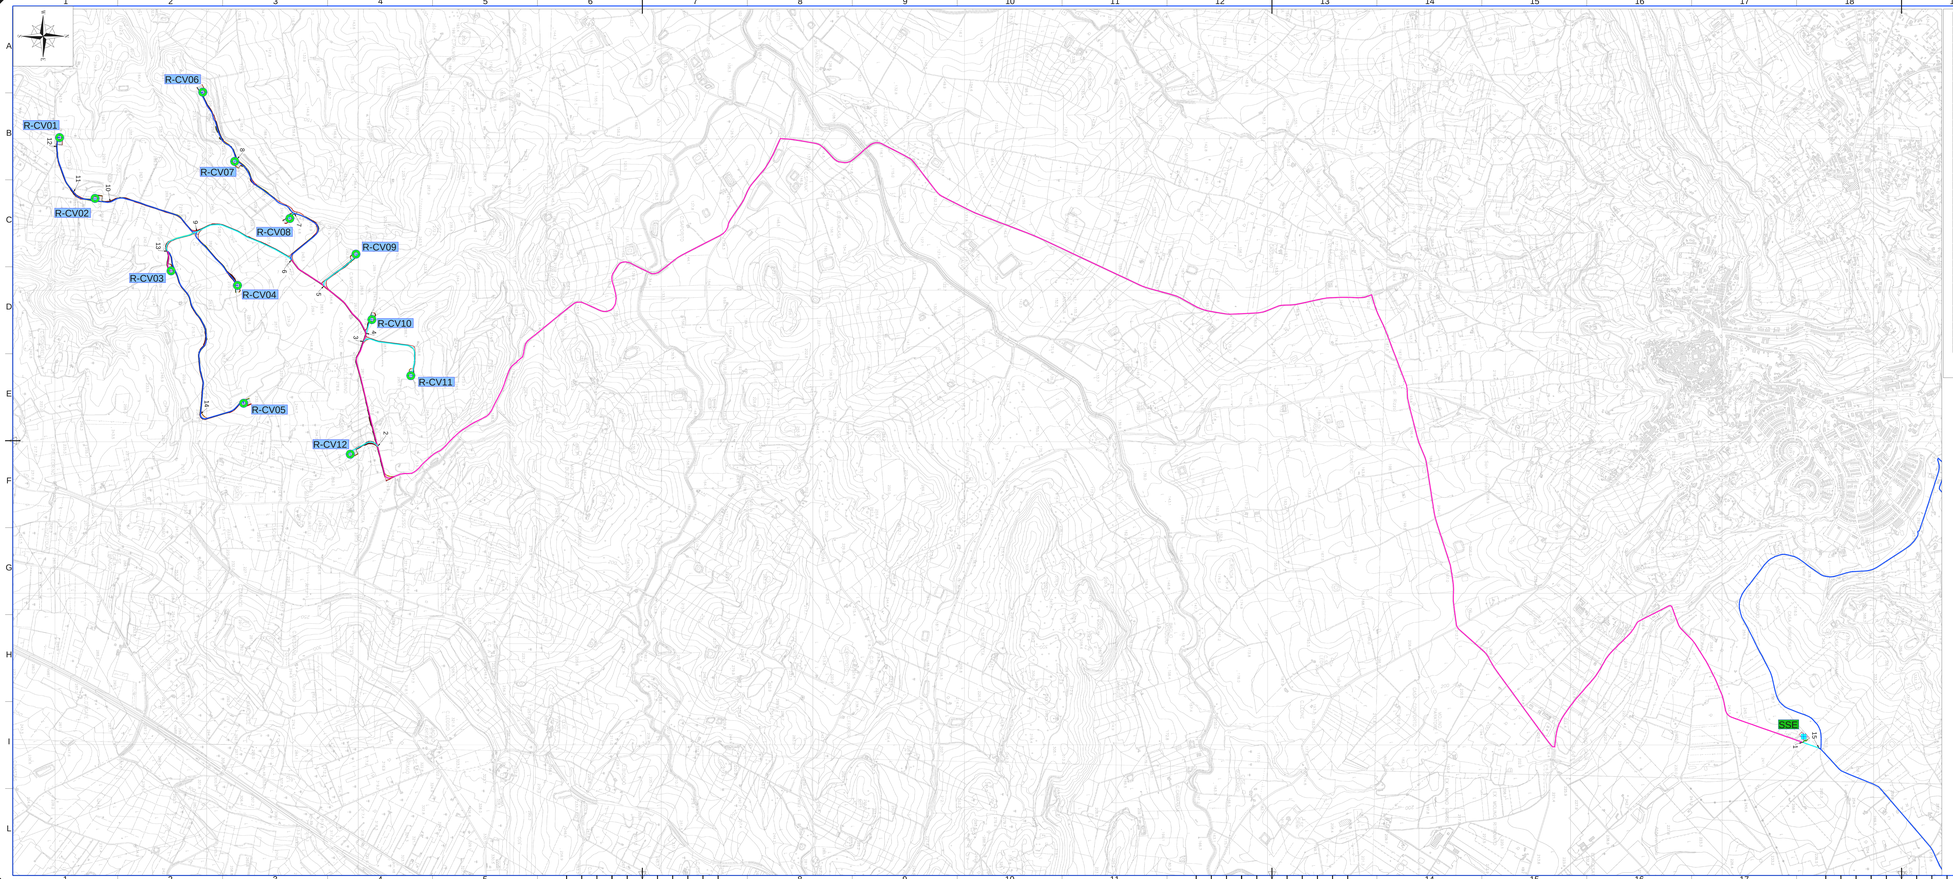

Parco eolico Salemi Castelvetrano (TP) Cavi di potenza MT			SOTTOCAMPO 1						
WTG		Lunghezza	Nodi intermedi						
Partenza	Arrivo								
R-CV06	R-CV07	540	8						
R-CV07	R-CV08	600	8	7					
R-CV08	R-CV09	1130	7	6	5				
R-CV09	SSE	15865	5	4	3	2	1		

Parco eolico Salemi Castelvetrano (TP) Cavi di potenza MT			SOTTOCAMPO 2						
WTG		Lunghezza	Nodi intermedi						
Partenza	Arrivo								
R-CV04	R-CV10	1970	9	6	5	4			
R-CV10	R-CV11	705	4	3					
R-CV11	R-CV12	1480	3	2					
R-CV12	SSE	14560	2	1					

Parco eolico Salemi Castelvetrano (TP) Cavi di potenza MT			SOTTOCAMPO 7						
WTG		Lunghezza	Nodi intermedi						
Partenza	Arrivo								
R-CV01	R-CV02	565	12	11	10				
R-CV02	R-CV03	1150	10	9	13				
R-CV05	R-CV03	1650	14	13					
R-CV03	SSE	16915	13	9	8	5	4	3	2 1

Parco eolico Salemi Castelvetrano (TP) Cavi di potenza MT			SOTTOCAMPO 4						
WTG		Lunghezza	Nodi intermedi						
Partenza	Arrivo								
R-SA08	R-SA07	1525	25	24					
R-SA07	SSE	5455	24	23	22	15	1		

Parco eolico Salemi Castelvetrano (TP) Cavi di potenza MT			SOTTOCAMPO 5						
WTG		Lunghezza	Nodi intermedi						
Partenza	Arrivo								
R-SA04	R-SA03	450							
R-SA03	R-SA02	470	19	20					
R-SA01	R-SA02	500	21						
R-SA04	SSE	16300	20	19	18	17	16	15	1

LEGENDA

- R-SA-x x x — Posizione e nomenclatura dell'aerogeneratore di nuova realizzazione
- SSE — Posizione Sottostazione elettrica
- 1 Terna di cavi
- 2 Terne di cavi
- 3 Terne di cavi
- 5 Terne di cavi

REGIONE SICILIA
Provincia di Trapani
COMUNI DI SALEMI E CASTELVETRANO

PROGETTO

POTENZIAMENTO PARCO EOLICO SALEMI-CASTELVETRANO

PROGETTO DEFINITIVO

COMMITTENTE

ERG — Wind Sicilia 6

PROGETTISTA

Hydro Engineering s.a.
di Damiano e Mariano Galbo
via Rossotti, 39
91011 Alcamo (TP) Italy

ORDINE DEGLI INGEGNERI DELLA PROVINCIA DI TRAPANI — Ing. Mariano Galbo N. 724

OGGETTO DELL'ELABORATO

PIANTA CAVIDOTTI: DIVISIONE IN TRATTE
COMUNE DI CASTELVETRANO

REV.	DATA	ATTIVITA'	REDATTO	VERIFICATO	APPROVATO
0	20/07/2018	PRIMA EMISSIONE	IF	VF	MG

CODICE PROGETTISTA	DATA	SCALA	FORMATO	FOGLIO	CODICE COMMITTENTE				
					MP	DIS.	TAV.GRAF.	PROGR.	REV.
	20/07/2018	1:10.000	A2x4	2 di 2	SAL	ENG	TAV	0070	00

NOME FILE: SAL-ENG-TAV-0070_00.dwg

ERG Wind Sicilia 6 S.r.l. - si riserva tutti i diritti su questo documento che non può essere riprodotto neppure parzialmente senza la sua autorizzazione scritta.

ISO A2x4