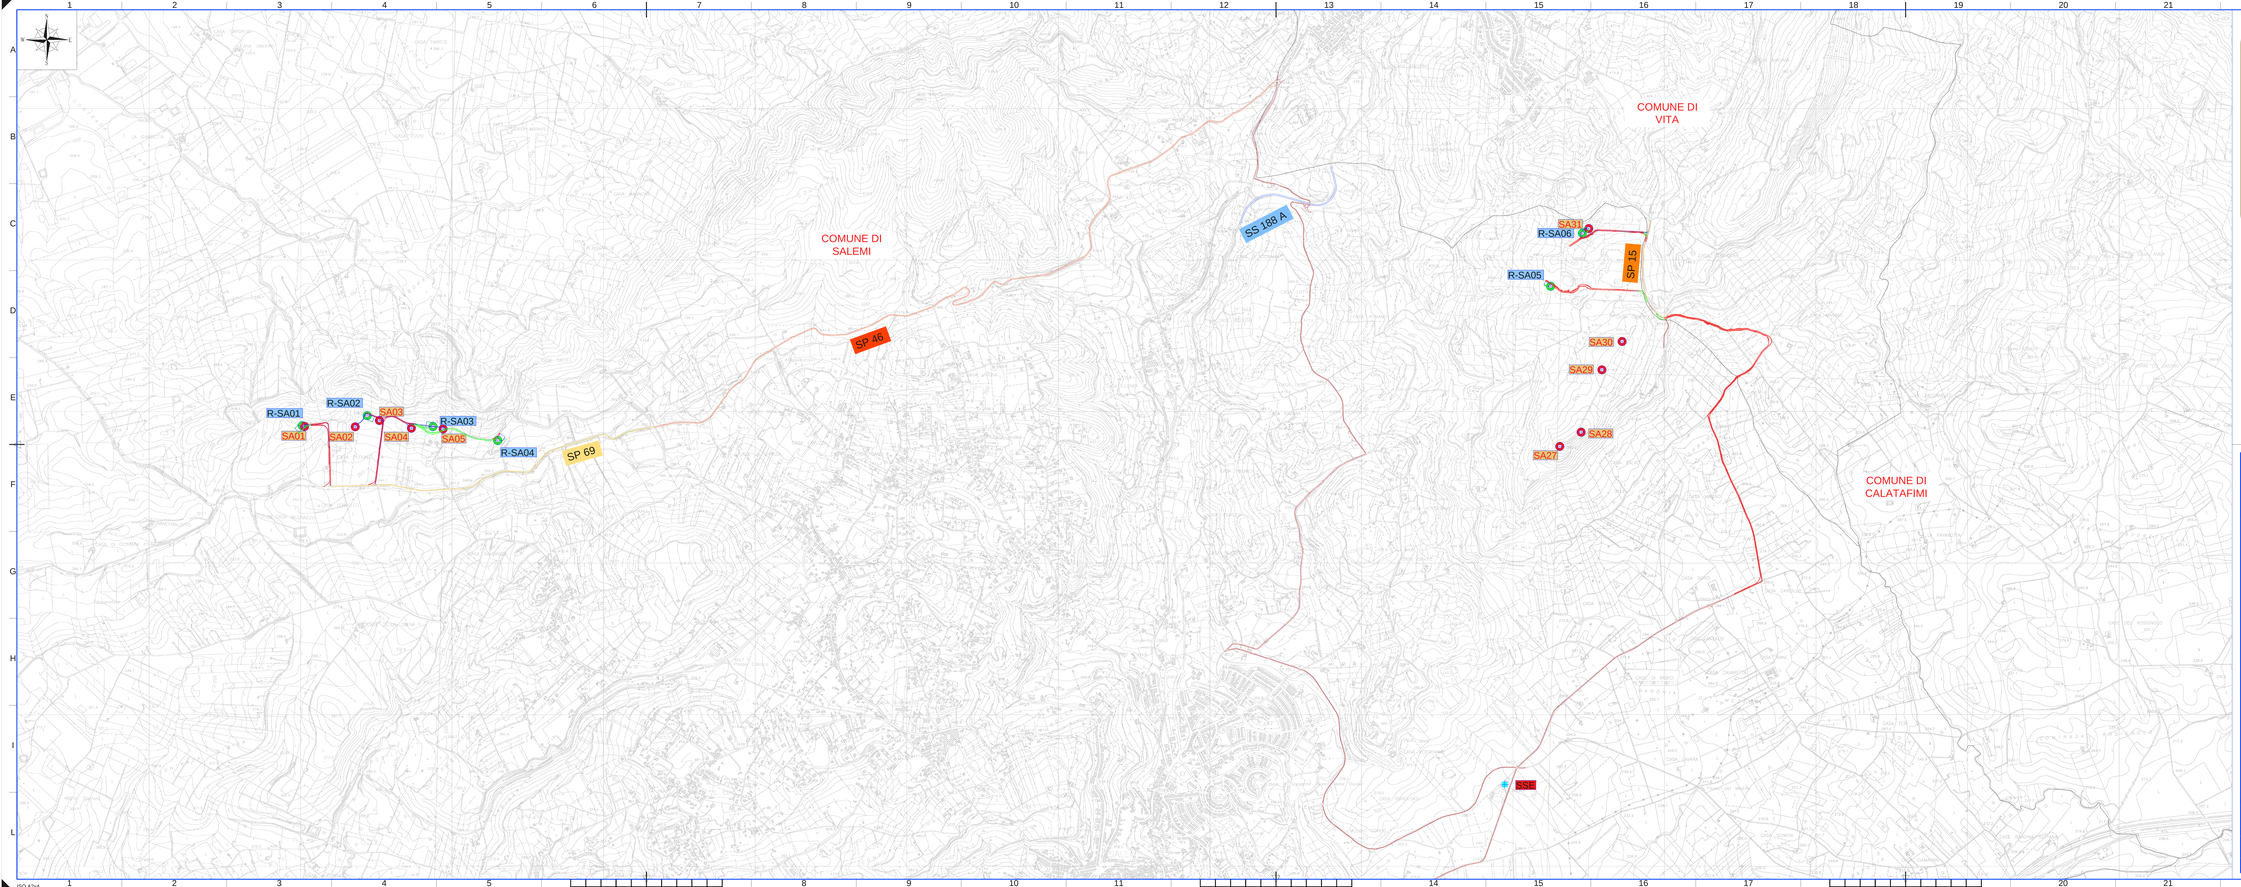

LEGENDA

- R-SA-XXX — Posizione e nomenclatura dell'aerogeneratore di nuova realizzazione
- SA12 — Posizione e nomenclatura dell'aerogeneratore esistente da smantellare
- SSE — Posizione Sottostazione elettrica
- Strade del parco esistenti
- Strade del parco esistenti da adeguare
- Strade del parco di nuova realizzazione
- Piazzola

REGIONE SICILIA
Provincia di Trapani
COMUNI DI SALEMI E CASTELVETRANO

PROGETTO

POTENZIAMENTO PARCO EOLICO SALEMI-CASTELVETRANO

PROGETTO DEFINITIVO

COMMITTENTE

ERG Wind Sicilia 6

PROGETTISTA

Hydro Engineering s.s.
di Cammarata e Pierriana Gabbo
via Rossotti, 39
91011 Alcamo (TP) Italy

OGGETTO DELL'ELABORATO

CONFRONTRO LAYOUT ESISTENTE LAYOUT POTENZIAMENTO

REV.	DATA	ATTIVITA'	REDATTO	VERIFICATO	APPROVATO
0	20-07-2018	PRIMA EMISSIONE	IP	VF	MG

CODICE PROGETTISTA	DATA	SCALA	FORMATO	FOGLIO N°	CODICE COMMITTENTE: CART	CODC	PPG/SVG	ORDINE	TAV
	20-07-2018	1:10.000	A2x4	1 di 2	SAL	ENG	TAV	0078	00

NOME FILE : SAL-ENG-TAV-0078_00.dwg

ERG Wind Sicilia 6 s.r.l. si riserva tutti i diritti su questo documento che non può essere riprodotto neppure parzialmente senza la sua autorizzazione scritta.

ISO A2x4

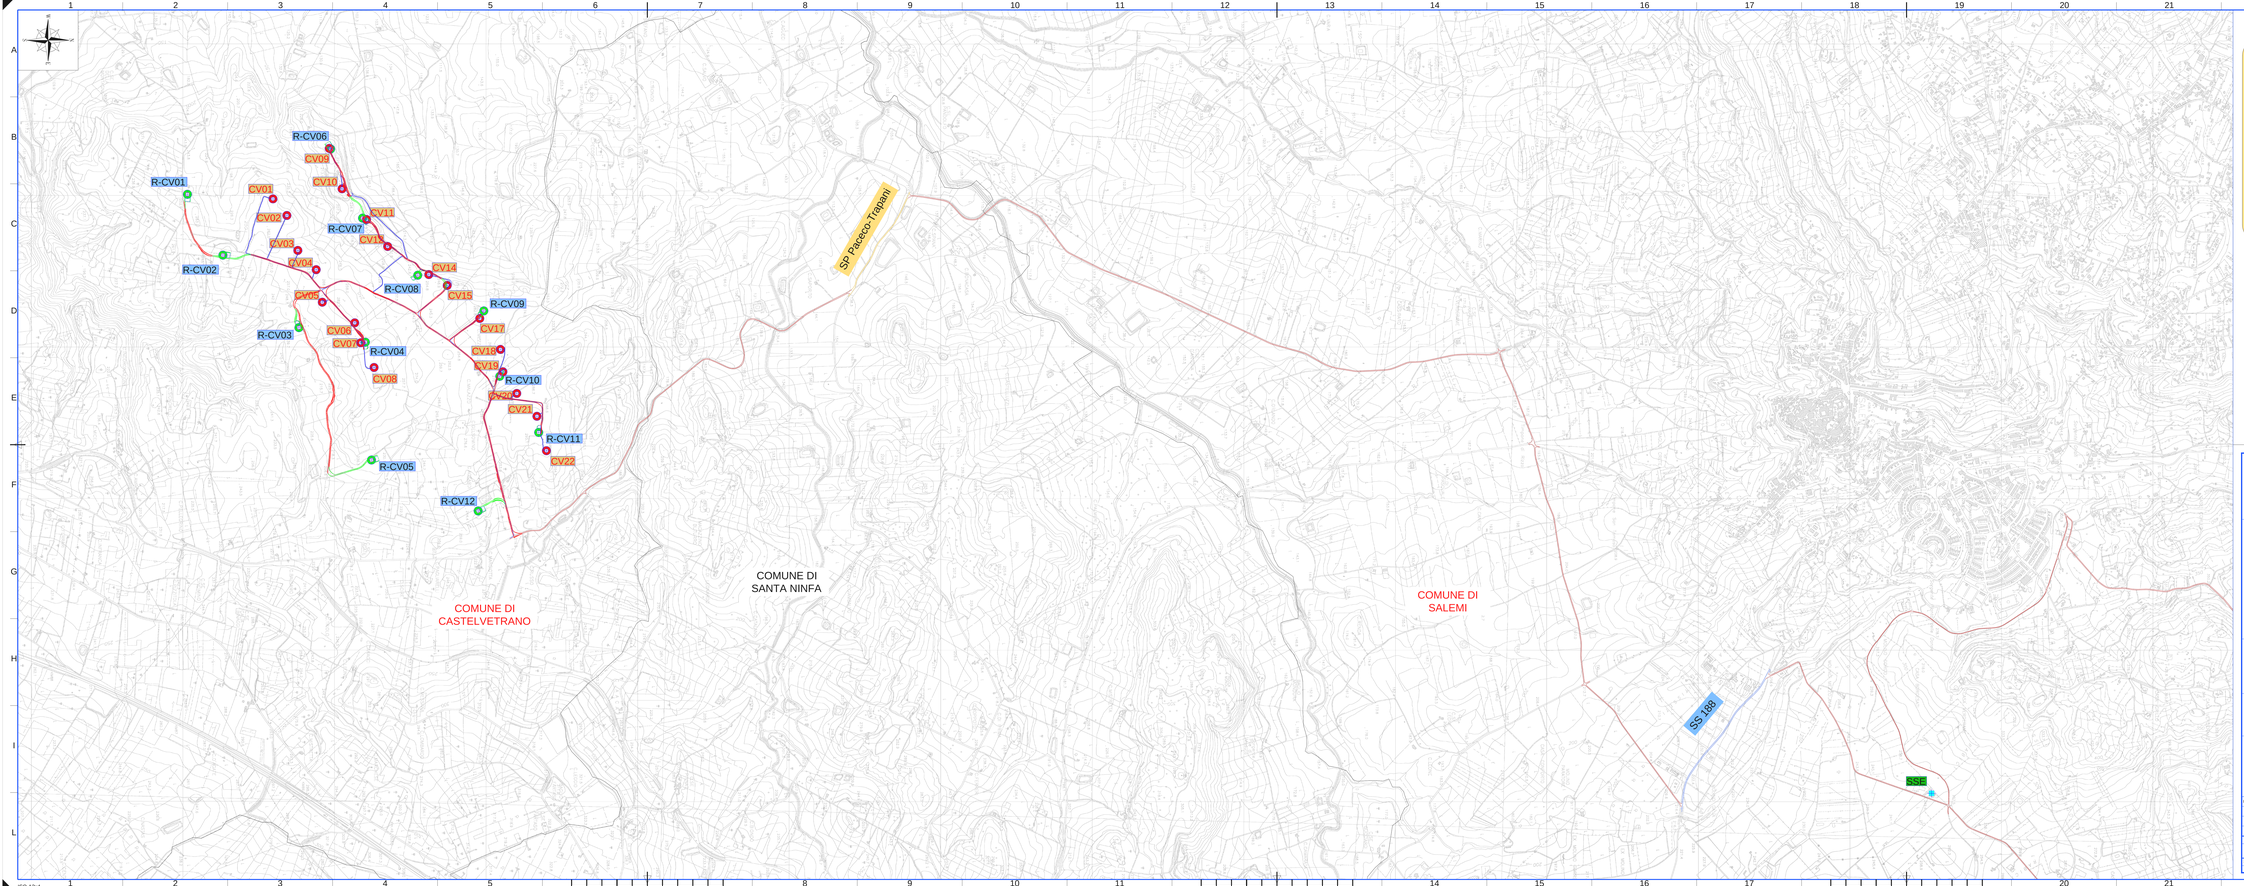

LEGENDA

- R-SA-XX — Posizione e nomenclatura dell'aerogeneratore di nuova realizzazione
- SA12 — Posizione e nomenclatura dell'aerogeneratore esistente da smantellare
- SSE — Posizione Sottostazione elettrica
- Strade del parco esistenti
- Strade del parco esistenti da adeguare
- Strade del parco di nuova realizzazione
- Piazzola

REGIONE SICILIA
Provincia di Trapani
COMUNI DI SALEMI E CASTELVETRANO

PROGETTO

POTENZIAMENTO PARCO EOLICO SALEMI-CASTELVETRANO

PROGETTO DEFINITIVO

COMMITTENTE

ERG Wind Sicilia 6

PROGETTISTA

Hydro Engineering s.s.
di Damiano e Pierluca Cipolla
via Rossotti, 39
91011 Alcamo (TP) Italy

ORDINE DEGLI INGEGNERI PROV. TRAPANI Ing. Pierluca Cipolla N. 724 SEZ. A

OGGETTO DELL'ELABORATO

CONFRONTRO LAYOUT ESISTENTE LAYOUT POTENZIAMENTO

REV.	DATA	ATTIVITA'	REDATTO	VERIFICATO	APPROVATO
0	20-07-2018	PRIMA EMISSIONE	IP	LP	MD

CODICE PROGETTISTA	DATA	SCALA	FORMATO FOGLIO	CODICE COMMITTENTE				
				IMP.	CDC	TIPO DOC.	PROGR.	REV.
	20-07-2018	1:10.000	A2x4	2 di 2	SAL	ENG	TAV	0078	00

NOME FILE: SAL-ENG-TAV-0078_00.dwg

Alla luce della Nota n. 0.1 - 1 marzo 2011 - 0.0 - 1 marzo 2011 - 0.0 - 1 marzo 2011 - 0.0