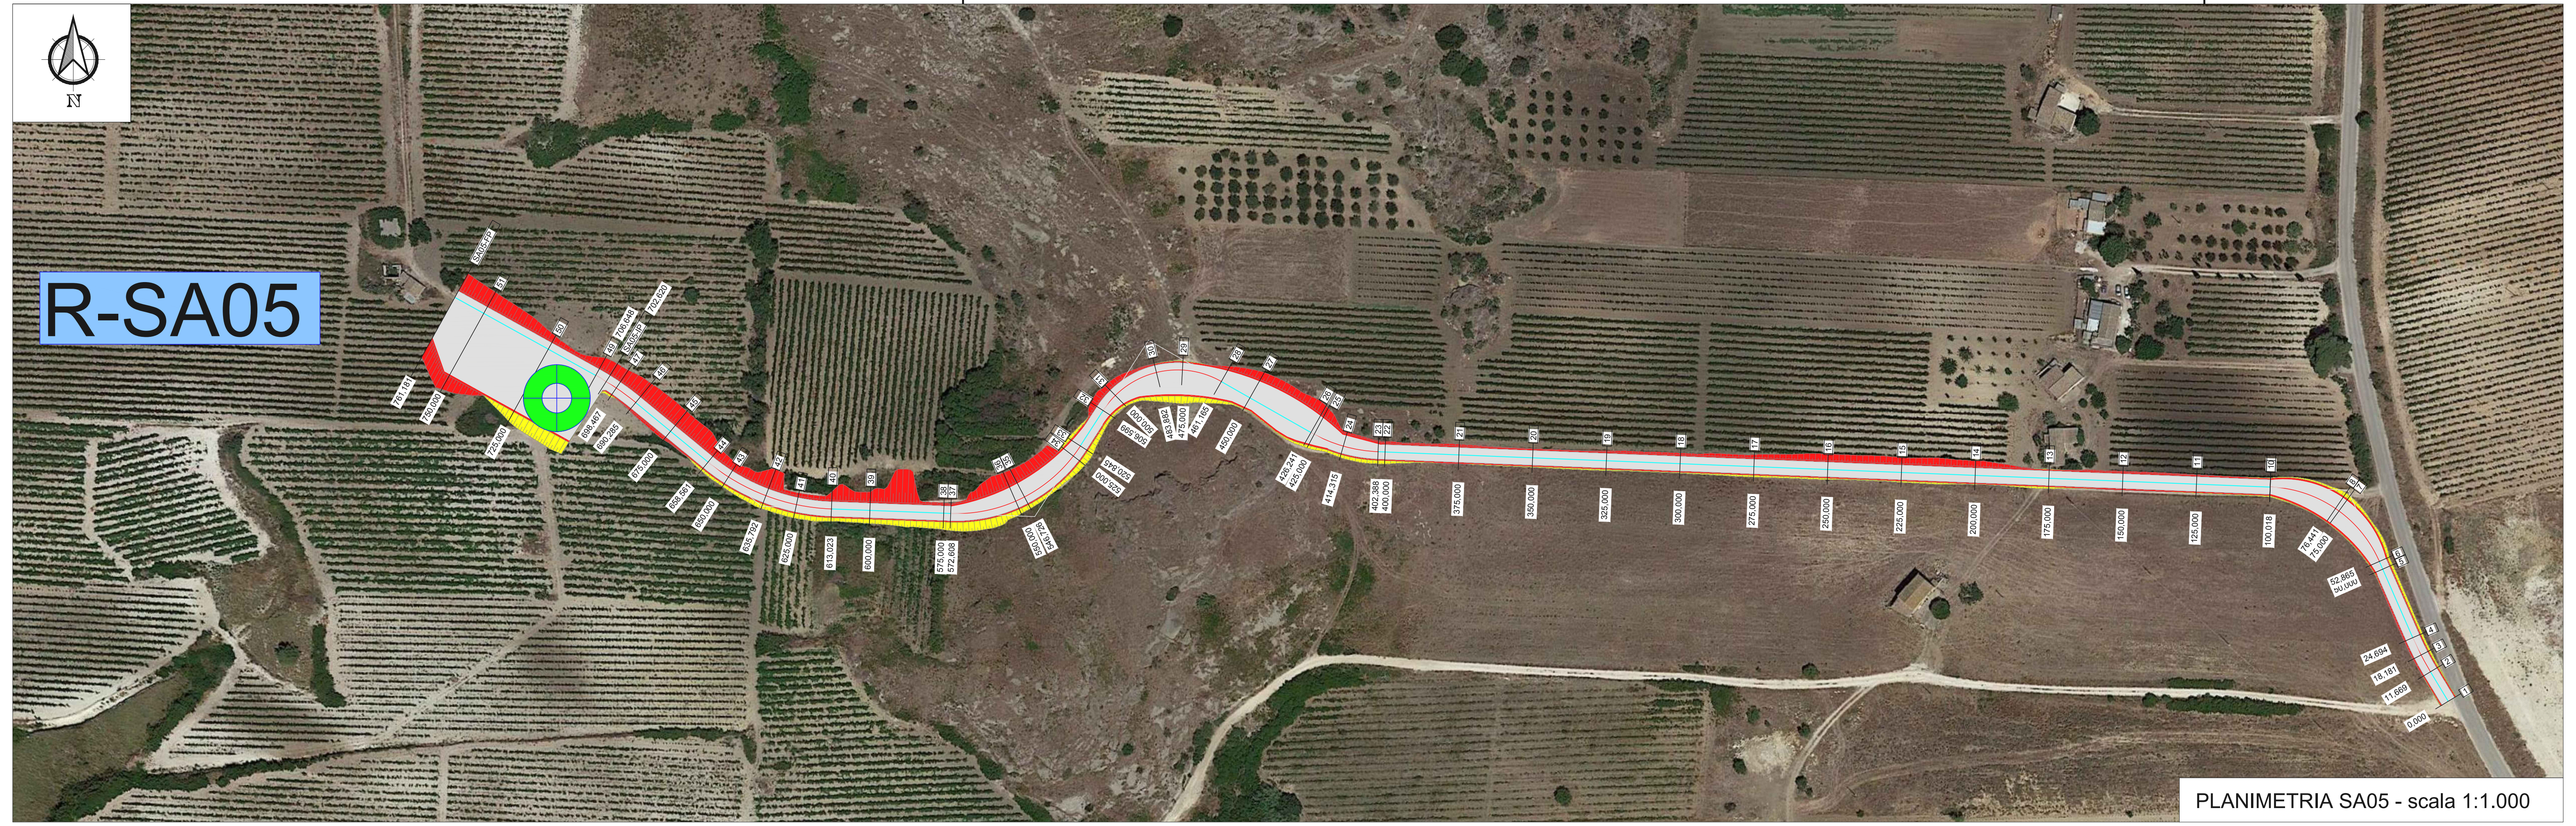

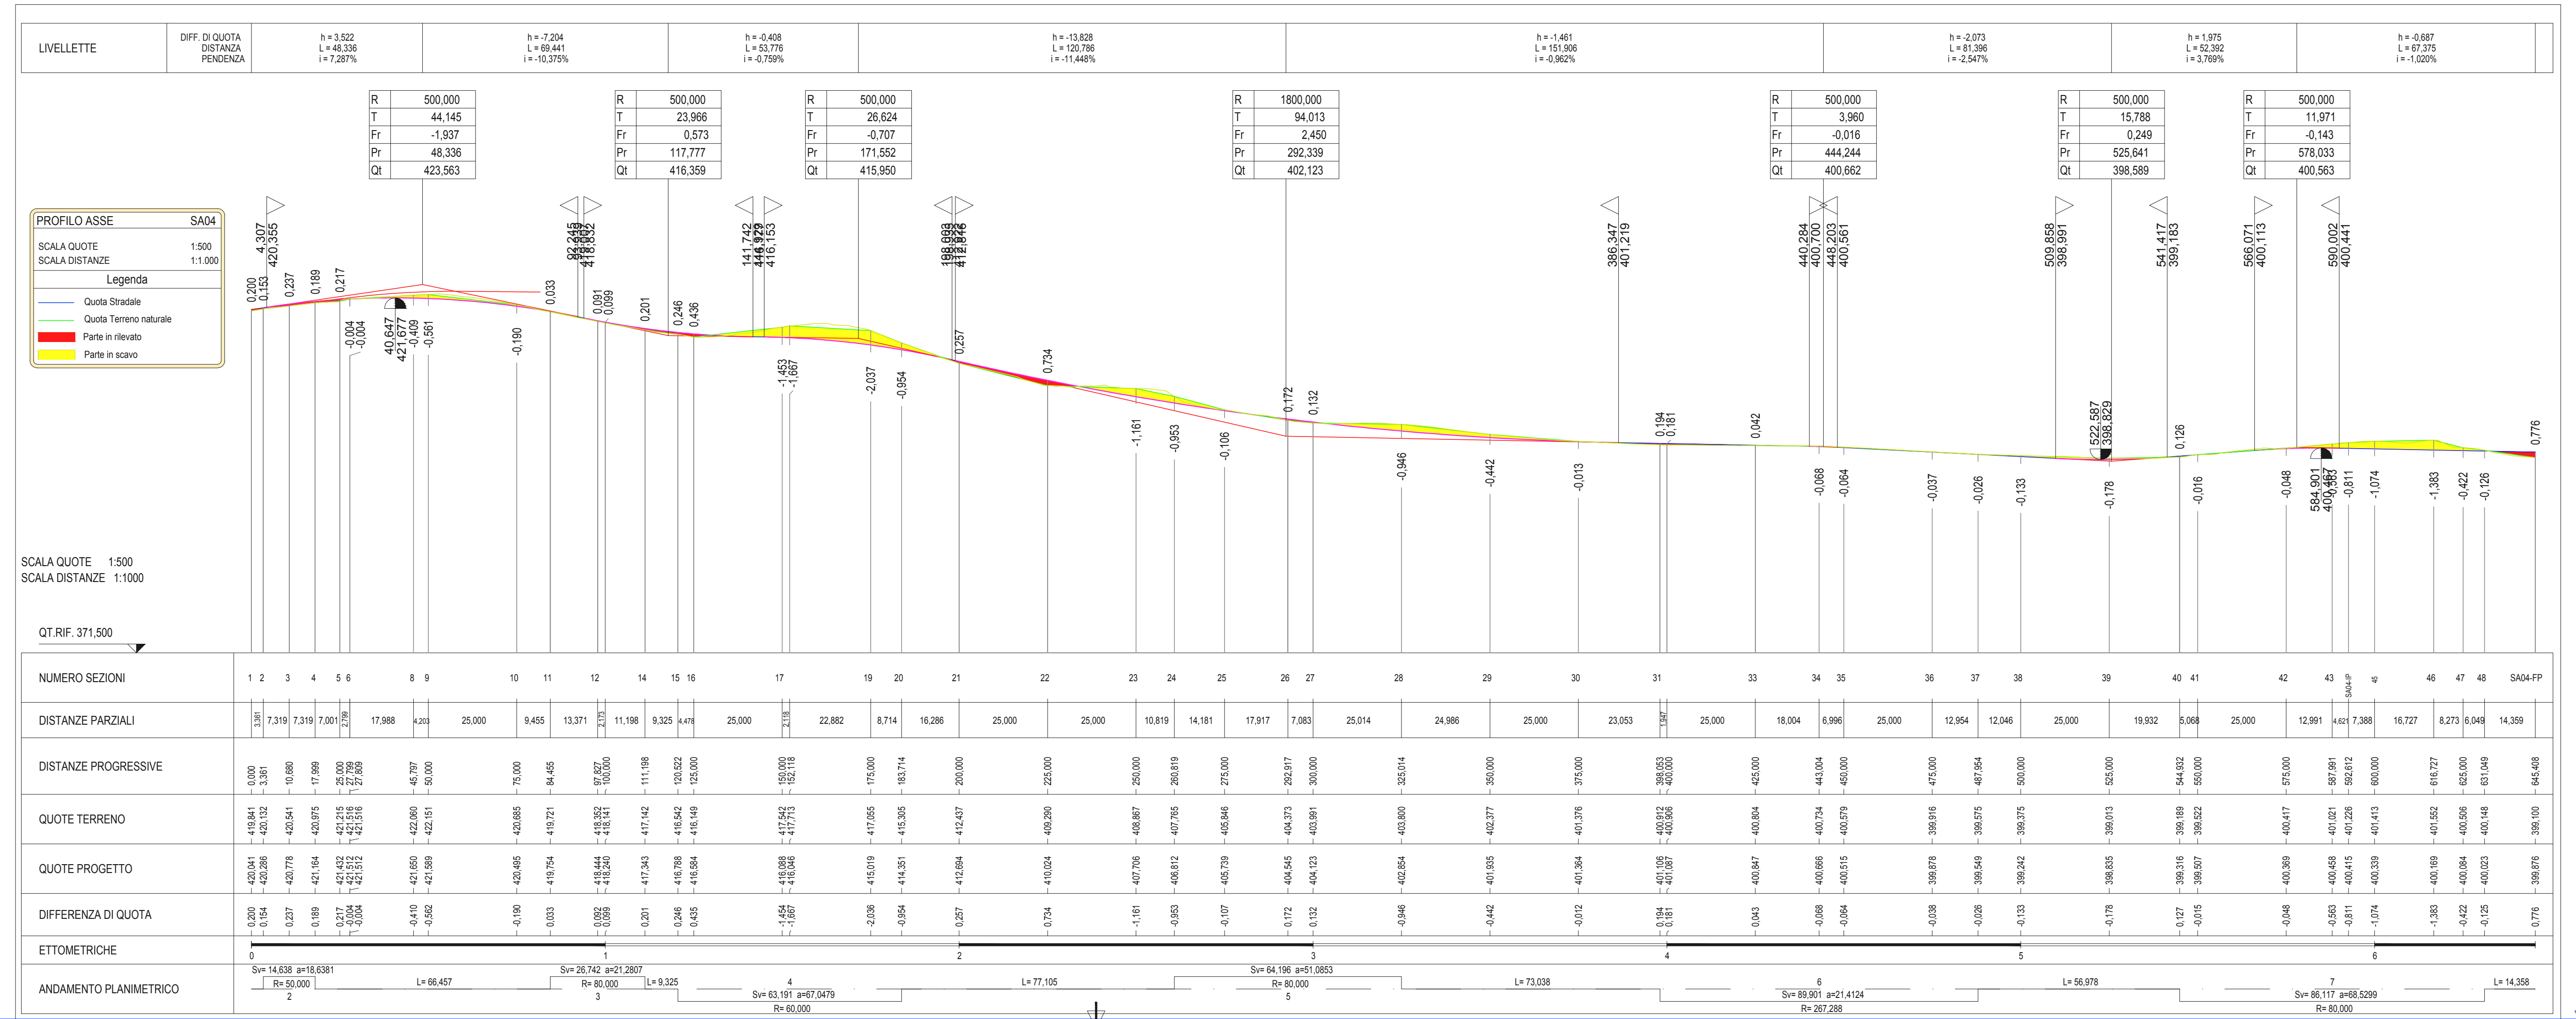

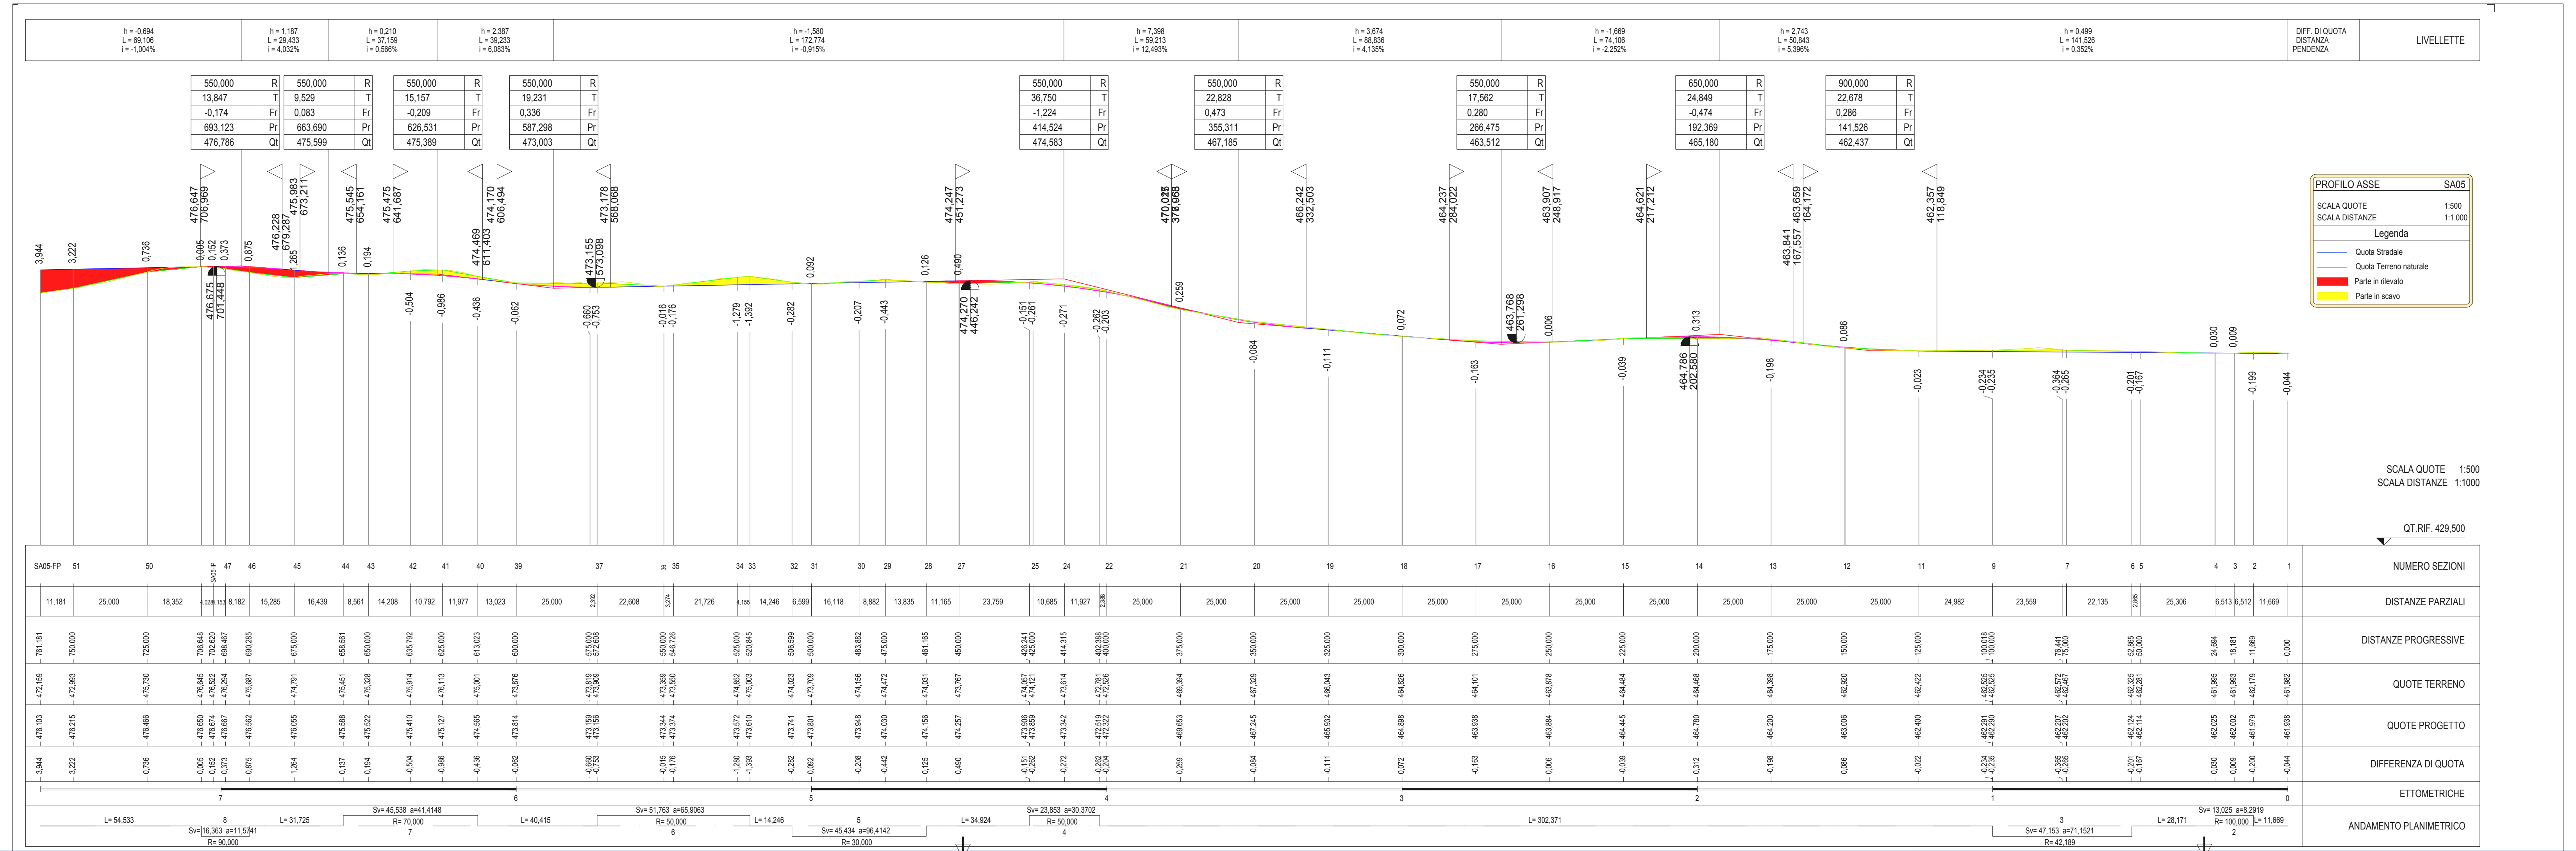

LEGENDA

56 — 100.00	Numero di sezione e progressiva
	Posizione aerogeneratori
R-SA01	Nome aerogeneratori
	Tratto in rilevato scarpata 2/3
	Tratto in scavo scarpata 1/1

n.b. La larghezza stradale è pari a L=5.00 m

REGIONE SICILIA
Provincia di Trapani
COMUNI DI SALEMI E CASTELVETRANO

PROGETTO

POTENZIAMENTO PARCO EOLICO SALEMI-CASTELVETRANO

PROGETTO DEFINITIVO

COMMITTENTE

ERG Wind Sicilia 6

PROGETTISTA

Hydro Engineering s.s.
di Damiano e Mariano Galbo
via Rossotti, 39
91011 Alcamo (TP) Italy

ORDINE DEGLI INGEGNERI PROV. TRAPANI Ing. Mariano Galbo N. 724

OGGETTO DELL'ELABORATO

PLANIMETRIE E PROFILI
ASSI R-SA04, R-SA05

REV.	DATA	ATTIVITA'	REDATTO	VERIFICATO	APROVATO
0	20/07/2018	PRIMA EMISSIONE	PA	VF	MG

CODICE PROGETTISTA	DATA	SCALA	FORMATO	FOGLIO	IMP.	DISC.	TIPO DOC.	PROGR.	REV.
	20/07/2018	varie	A2x5	1 di 1	SAL	ENG	TAV	0099	00

NOME FILE: SAL-ENG-TAV-0099_00.dwg