


All.to n°5
PLANIMETRIA AREA OGGETTO DI VALUTAZIONE PRELIMINARE

PARCHEGGIO INTERRATO		
	Sup. Lorda	
Superficie Parcheggio	16.501	m ²
	Volume Lordo di scavo (Sup. x H di scavo)	
Volume Parcheggio	93.230	mc

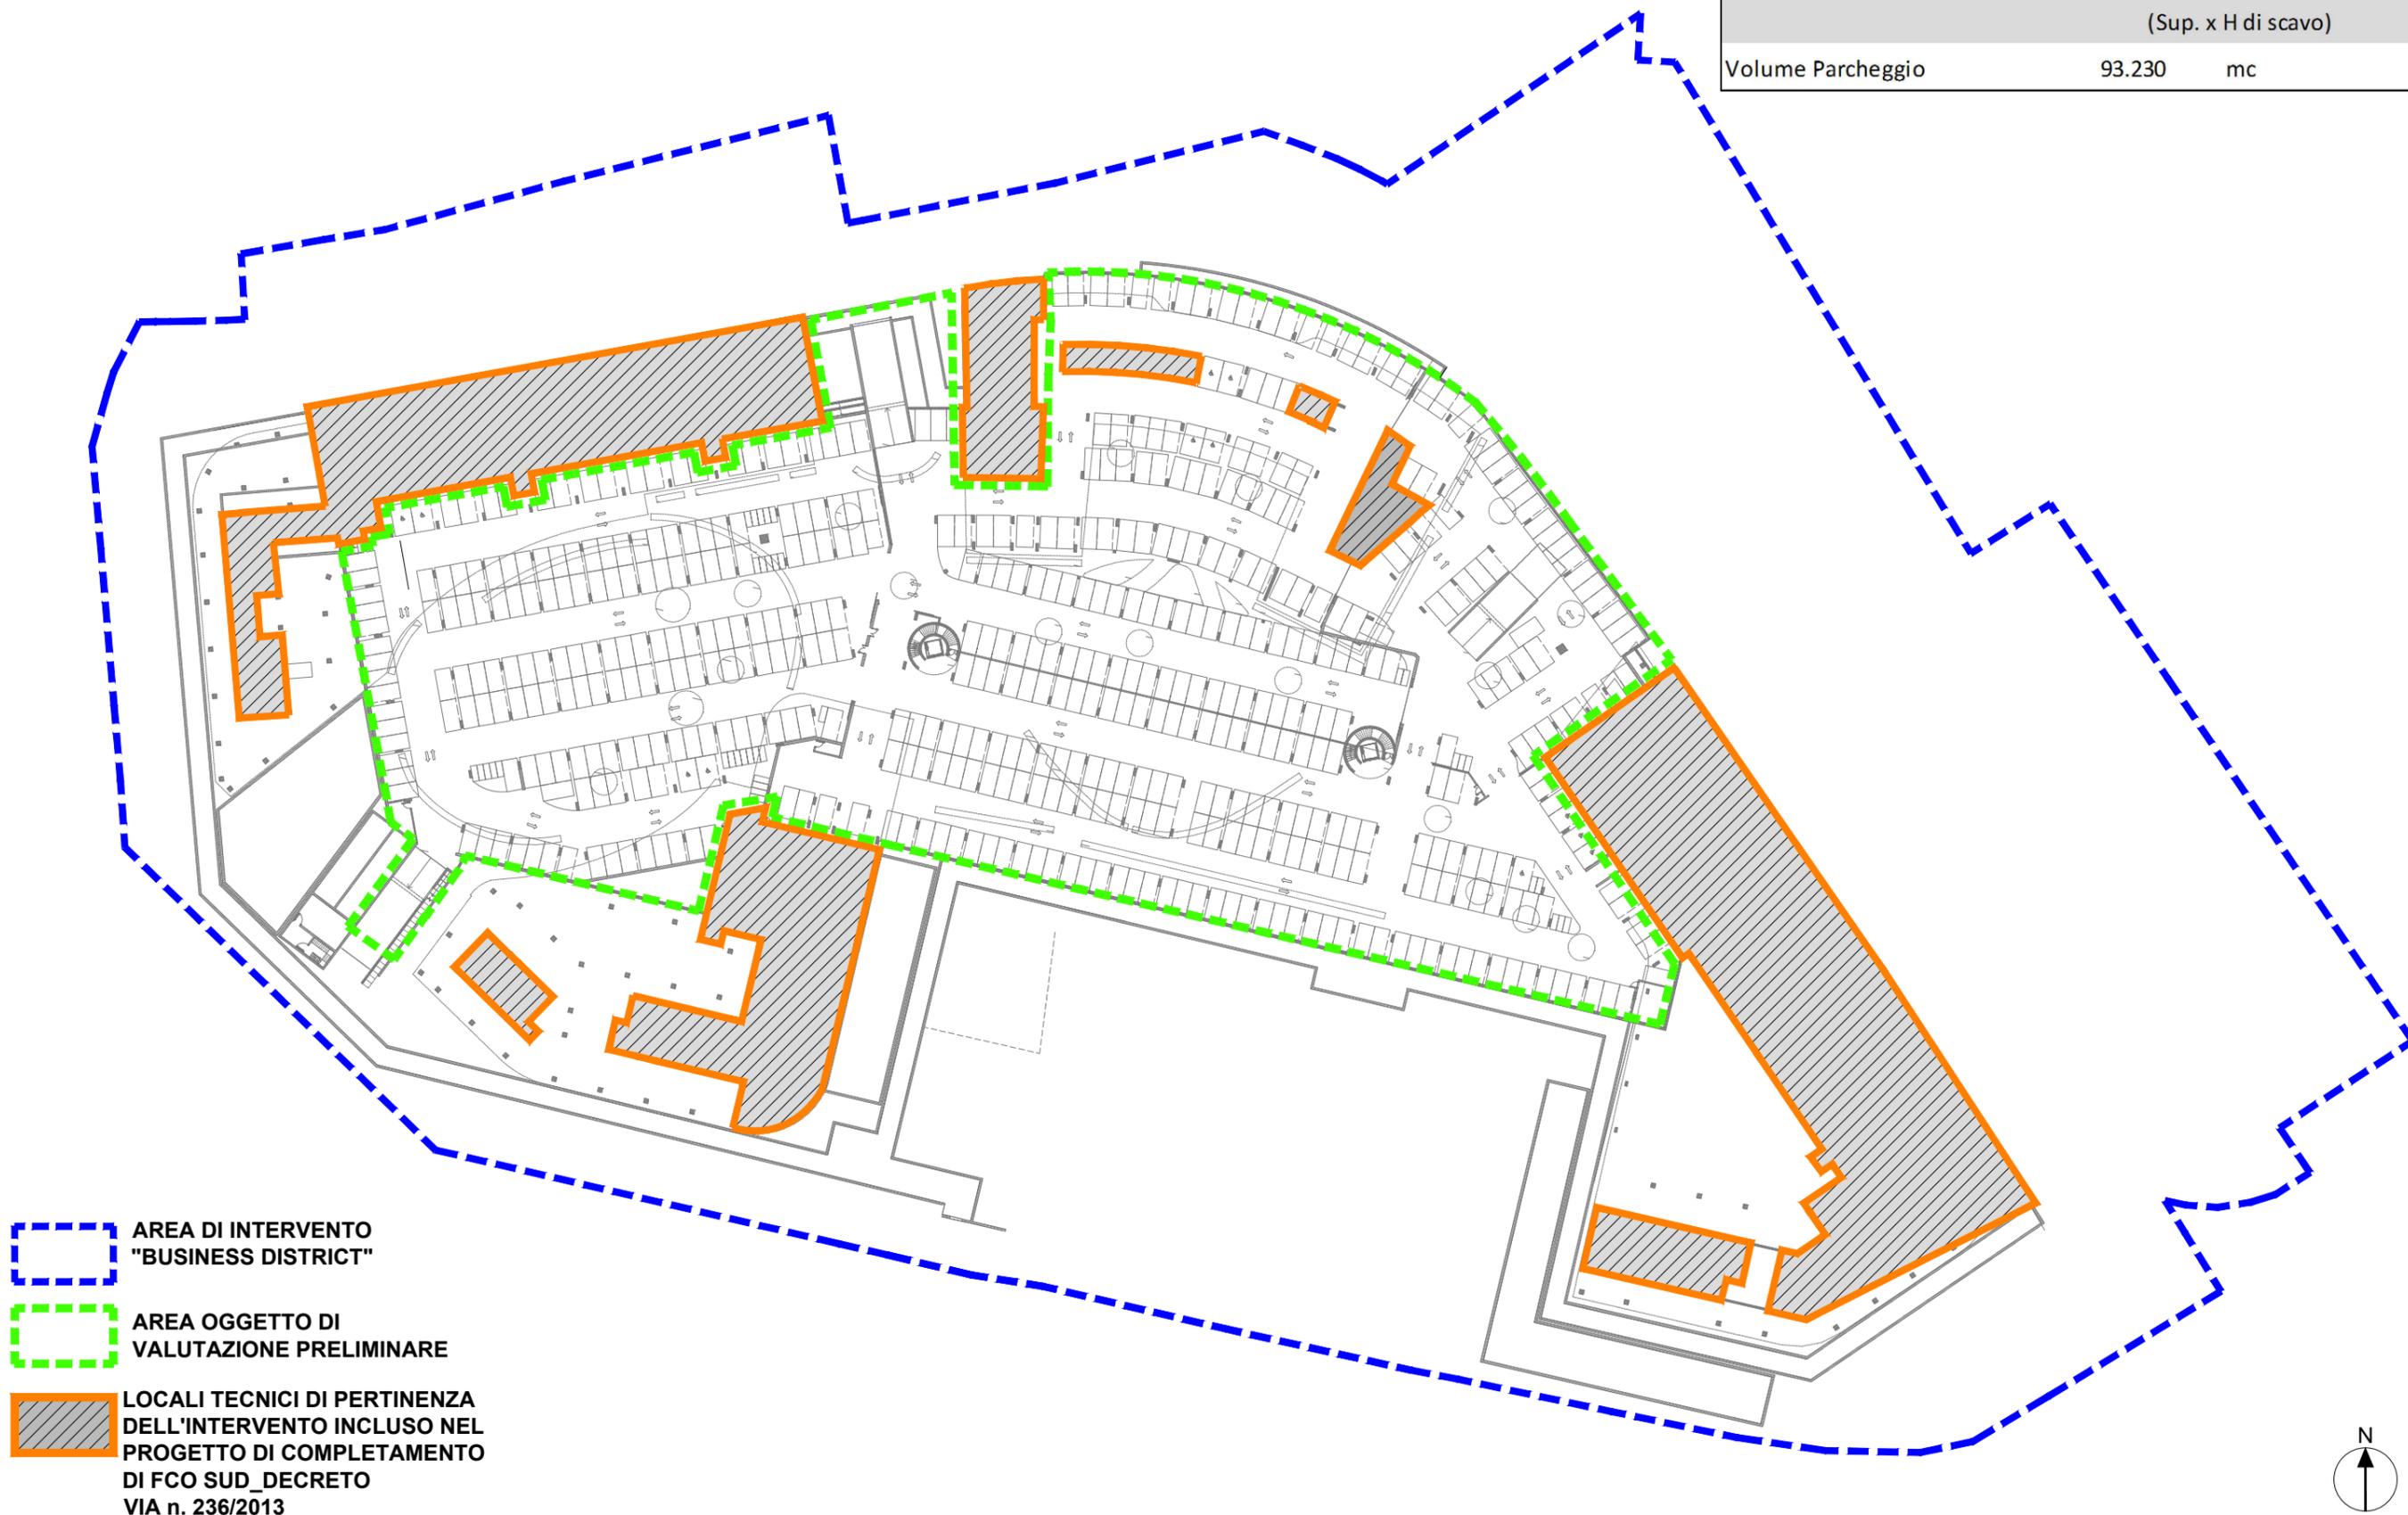

-  AREA DI INTERVENTO "BUSINESS DISTRICT"
-  AREA OGGETTO DI VALUTAZIONE PRELIMINARE
-  LOCALI TECNICI DI PERTINENZA DELL'INTERVENTO INCLUSO NEL PROGETTO DI COMPLETAMENTO DI FCO SUD_DECRETO VIA n. 236/2013

