


Progetto  Limiti comunali

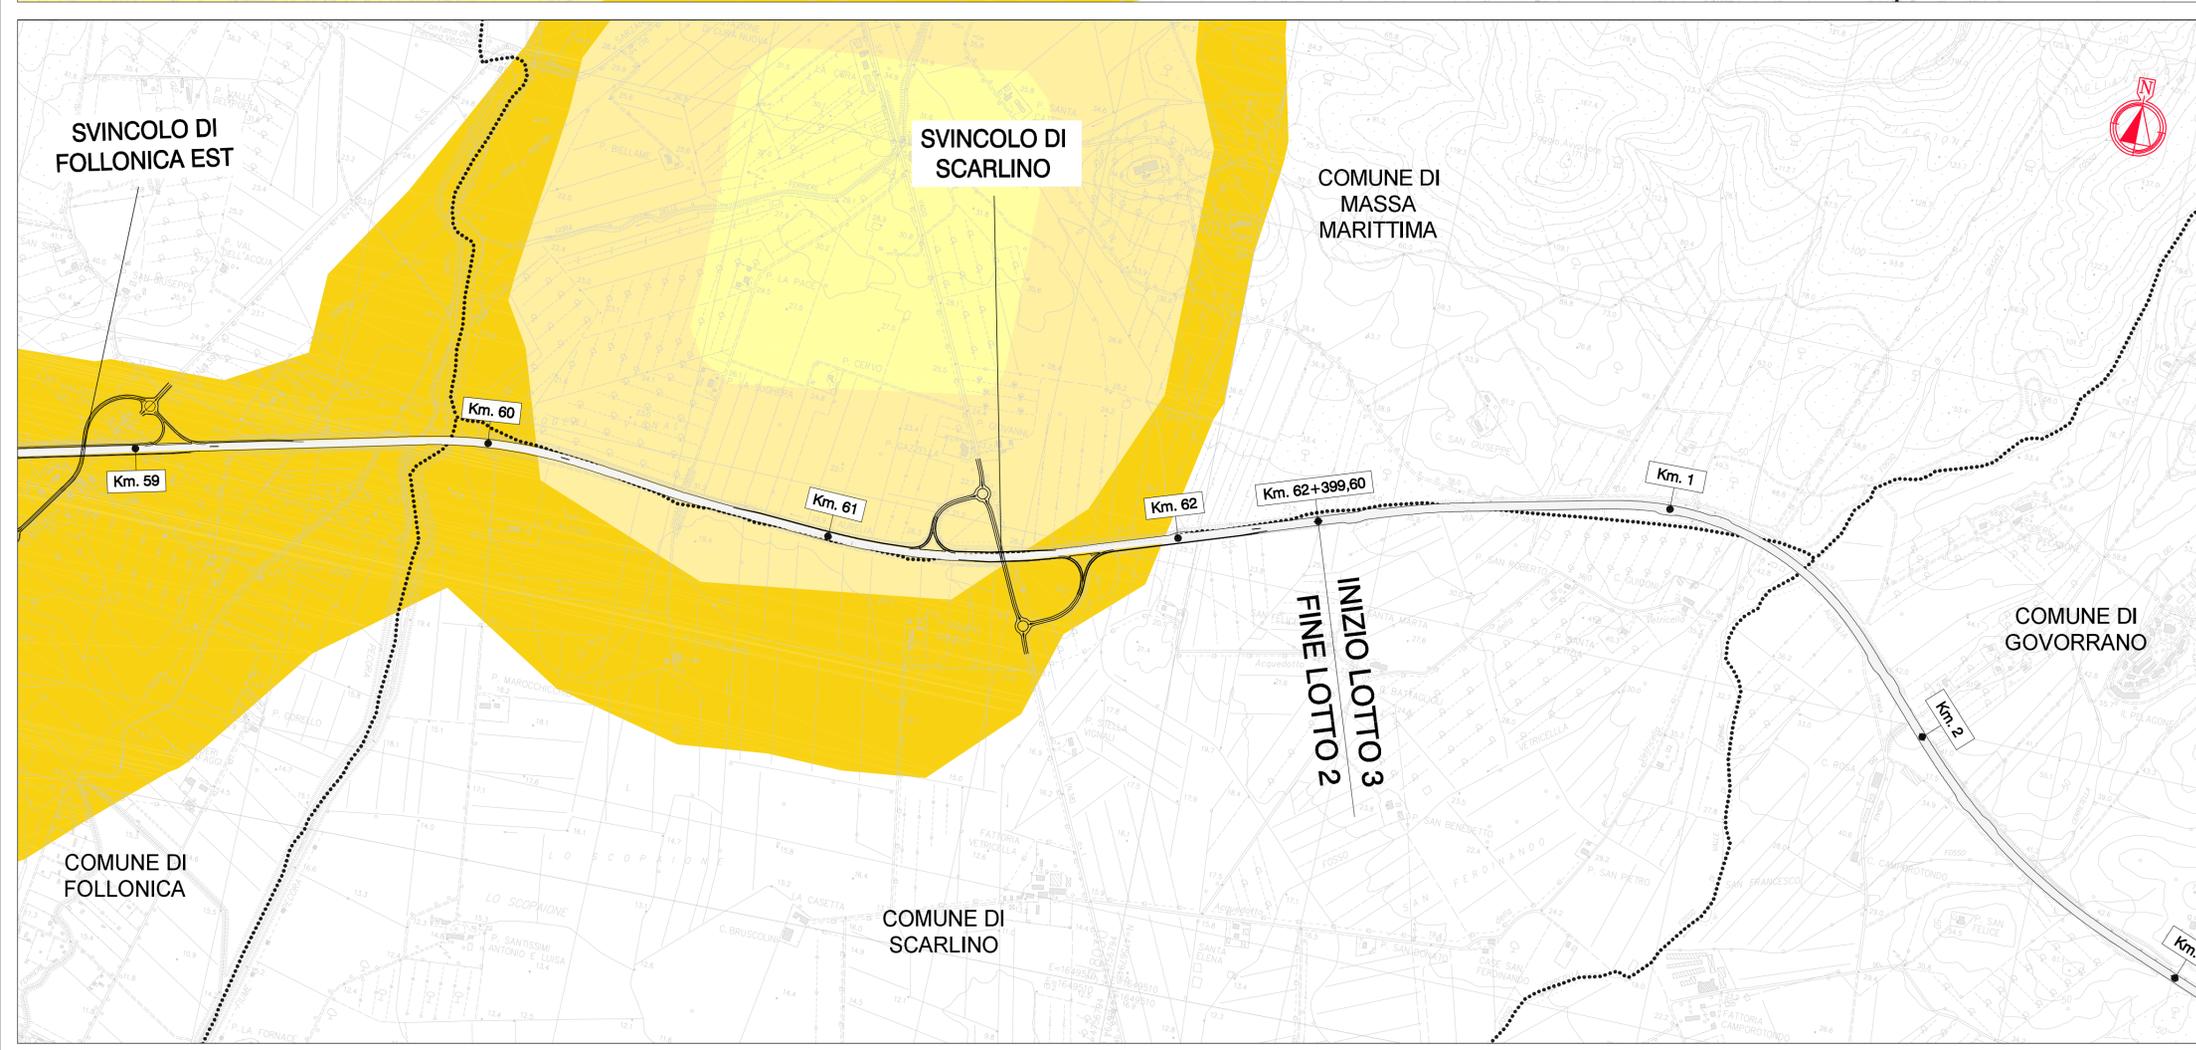



**Società Autostrada Tirrenica p.A.**  
GRUPPO AUTOSTRADE PER L'ITALIA S.p.A.

**AUTOSTRADA (A12) : ROSIGNANO – CIVITAVECCHIA**  
LOTTO 2

TRATTO: SAN PIETRO IN PALAZZI – SCARLINO  
**PROGETTO DEFINITIVO**

INFRASTRUTTURA STRATEGICA DI PREMINENTE INTERESSE  
NAZIONALE LE CUI PROCEDURE DI APPROVAZIONE SONO REGOLATE  
DALL' ART. 161 DEL D.LGS. 163/2006

**DOCUMENTAZIONE GENERALE**  
**STUDIO ATMOSFERICO**  
**CONCENTRAZIONI PM 2.5**  
Stato programmatico – Tav. 6/6

<b>IL RESPONSABILE PROGETTAZIONE SPECIALISTICA</b> Ing. Ferruccio Bucalo Ord. Ingg. Genova N. 4940 RESPONSABILE UFFICIO MAM-SUA	<b>IL RESPONSABILE INTEGRAZIONE PRESTAZIONI SPECIALISTICHE</b> Ing. Alessandro Aifi Ord. Ingg. Milano N. 20015 COORDINATORE GENERALE APS	<b>IL DIRETTORE TECNICO</b> Ing. Maurizio Torrali Ord. Ingg. Milano N. 16492 RESPONSABILE DIREZIONE SVILUPPO INFRASTRUTTURE																									
<table border="1" style="width: 100%; border-collapse: collapse;"> <tr> <th colspan="2">RIFERIMENTO</th> <th colspan="2">ELABORATO</th> <th colspan="2">DATA:</th> <th colspan="2">REVISIONE</th> </tr> <tr> <td style="font-size: 10px;">codice commessa</td> <td style="font-size: 10px;">n. Prog.</td> <td style="font-size: 10px;">unita'</td> <td style="font-size: 10px;">n. progressivo</td> <td style="font-size: 10px;">FILE</td> <td style="font-size: 10px;">n.</td> <td style="font-size: 10px;">data</td> <td style="font-size: 10px;">n.</td> </tr> <tr> <td style="font-size: 12px;">12121201</td> <td style="font-size: 12px;">SUA</td> <td style="font-size: 12px;">630</td> <td style="font-size: 12px;">---</td> <td style="font-size: 12px;"></td> <td style="font-size: 12px;"></td> <td style="font-size: 12px;">1:10.000</td> <td style="font-size: 12px;"></td> </tr> </table>	RIFERIMENTO		ELABORATO		DATA:		REVISIONE		codice commessa	n. Prog.	unita'	n. progressivo	FILE	n.	data	n.	12121201	SUA	630	---			1:10.000		DATA: <b>GIUGNO 2011</b> SCALA: 1:10.000		REVISIONE n. data
RIFERIMENTO		ELABORATO		DATA:		REVISIONE																					
codice commessa	n. Prog.	unita'	n. progressivo	FILE	n.	data	n.																				
12121201	SUA	630	---			1:10.000																					
<b>spea</b> ingegneria europea <small>autostrade</small>		ELABORAZIONE GRAFICA A CURA DI : ELABORAZIONE PROGETTUALE A CURA DI : IL RESPONSABILE UFFICIO/UNITA'		Ing. Ferruccio Bucalo O. I. Genova N. 4940		CONSULENZA A CURA DI :																					
<b>RESPONSABILE DI COMMISSA</b> Ing. Michele Parrilla Ord. Ingg. Avellino N. 933		<b>VISTO DEL COMMITTENTE</b> 		<b>VISTO DEL CONCEDENTE</b> 		<b>COORDINATORE OPERATIVO DI PROGETTO</b>																					

IL PRESENTE DOCUMENTO NON POTRA' ESSERE COPIATO, RIPRODOTTO O ALTAMENTE PUBBLICATO, IN TUTTO O IN PARTE, SENZA IL CONSENSO SCRITTO DELLA SOC. AUTOSTRADE PER L'ITALIA S.P.A. - CON ULTRAZZO NON AUTORIZZATO. SANVA' PERSOBBIO A ROMA IN LEGGE.  
 THIS DOCUMENT MAY NOT BE COPIED, REPRODUCED OR PUBLISHED, EITHER IN PART OR IN ITS ENTIRETY, WITHOUT THE WRITTEN PERMISSION OF SOC. AUTOSTRADE PER L'ITALIA S.P.A. UNAUTHORIZED USE WILL BE PROSECUTED BY LAW.