


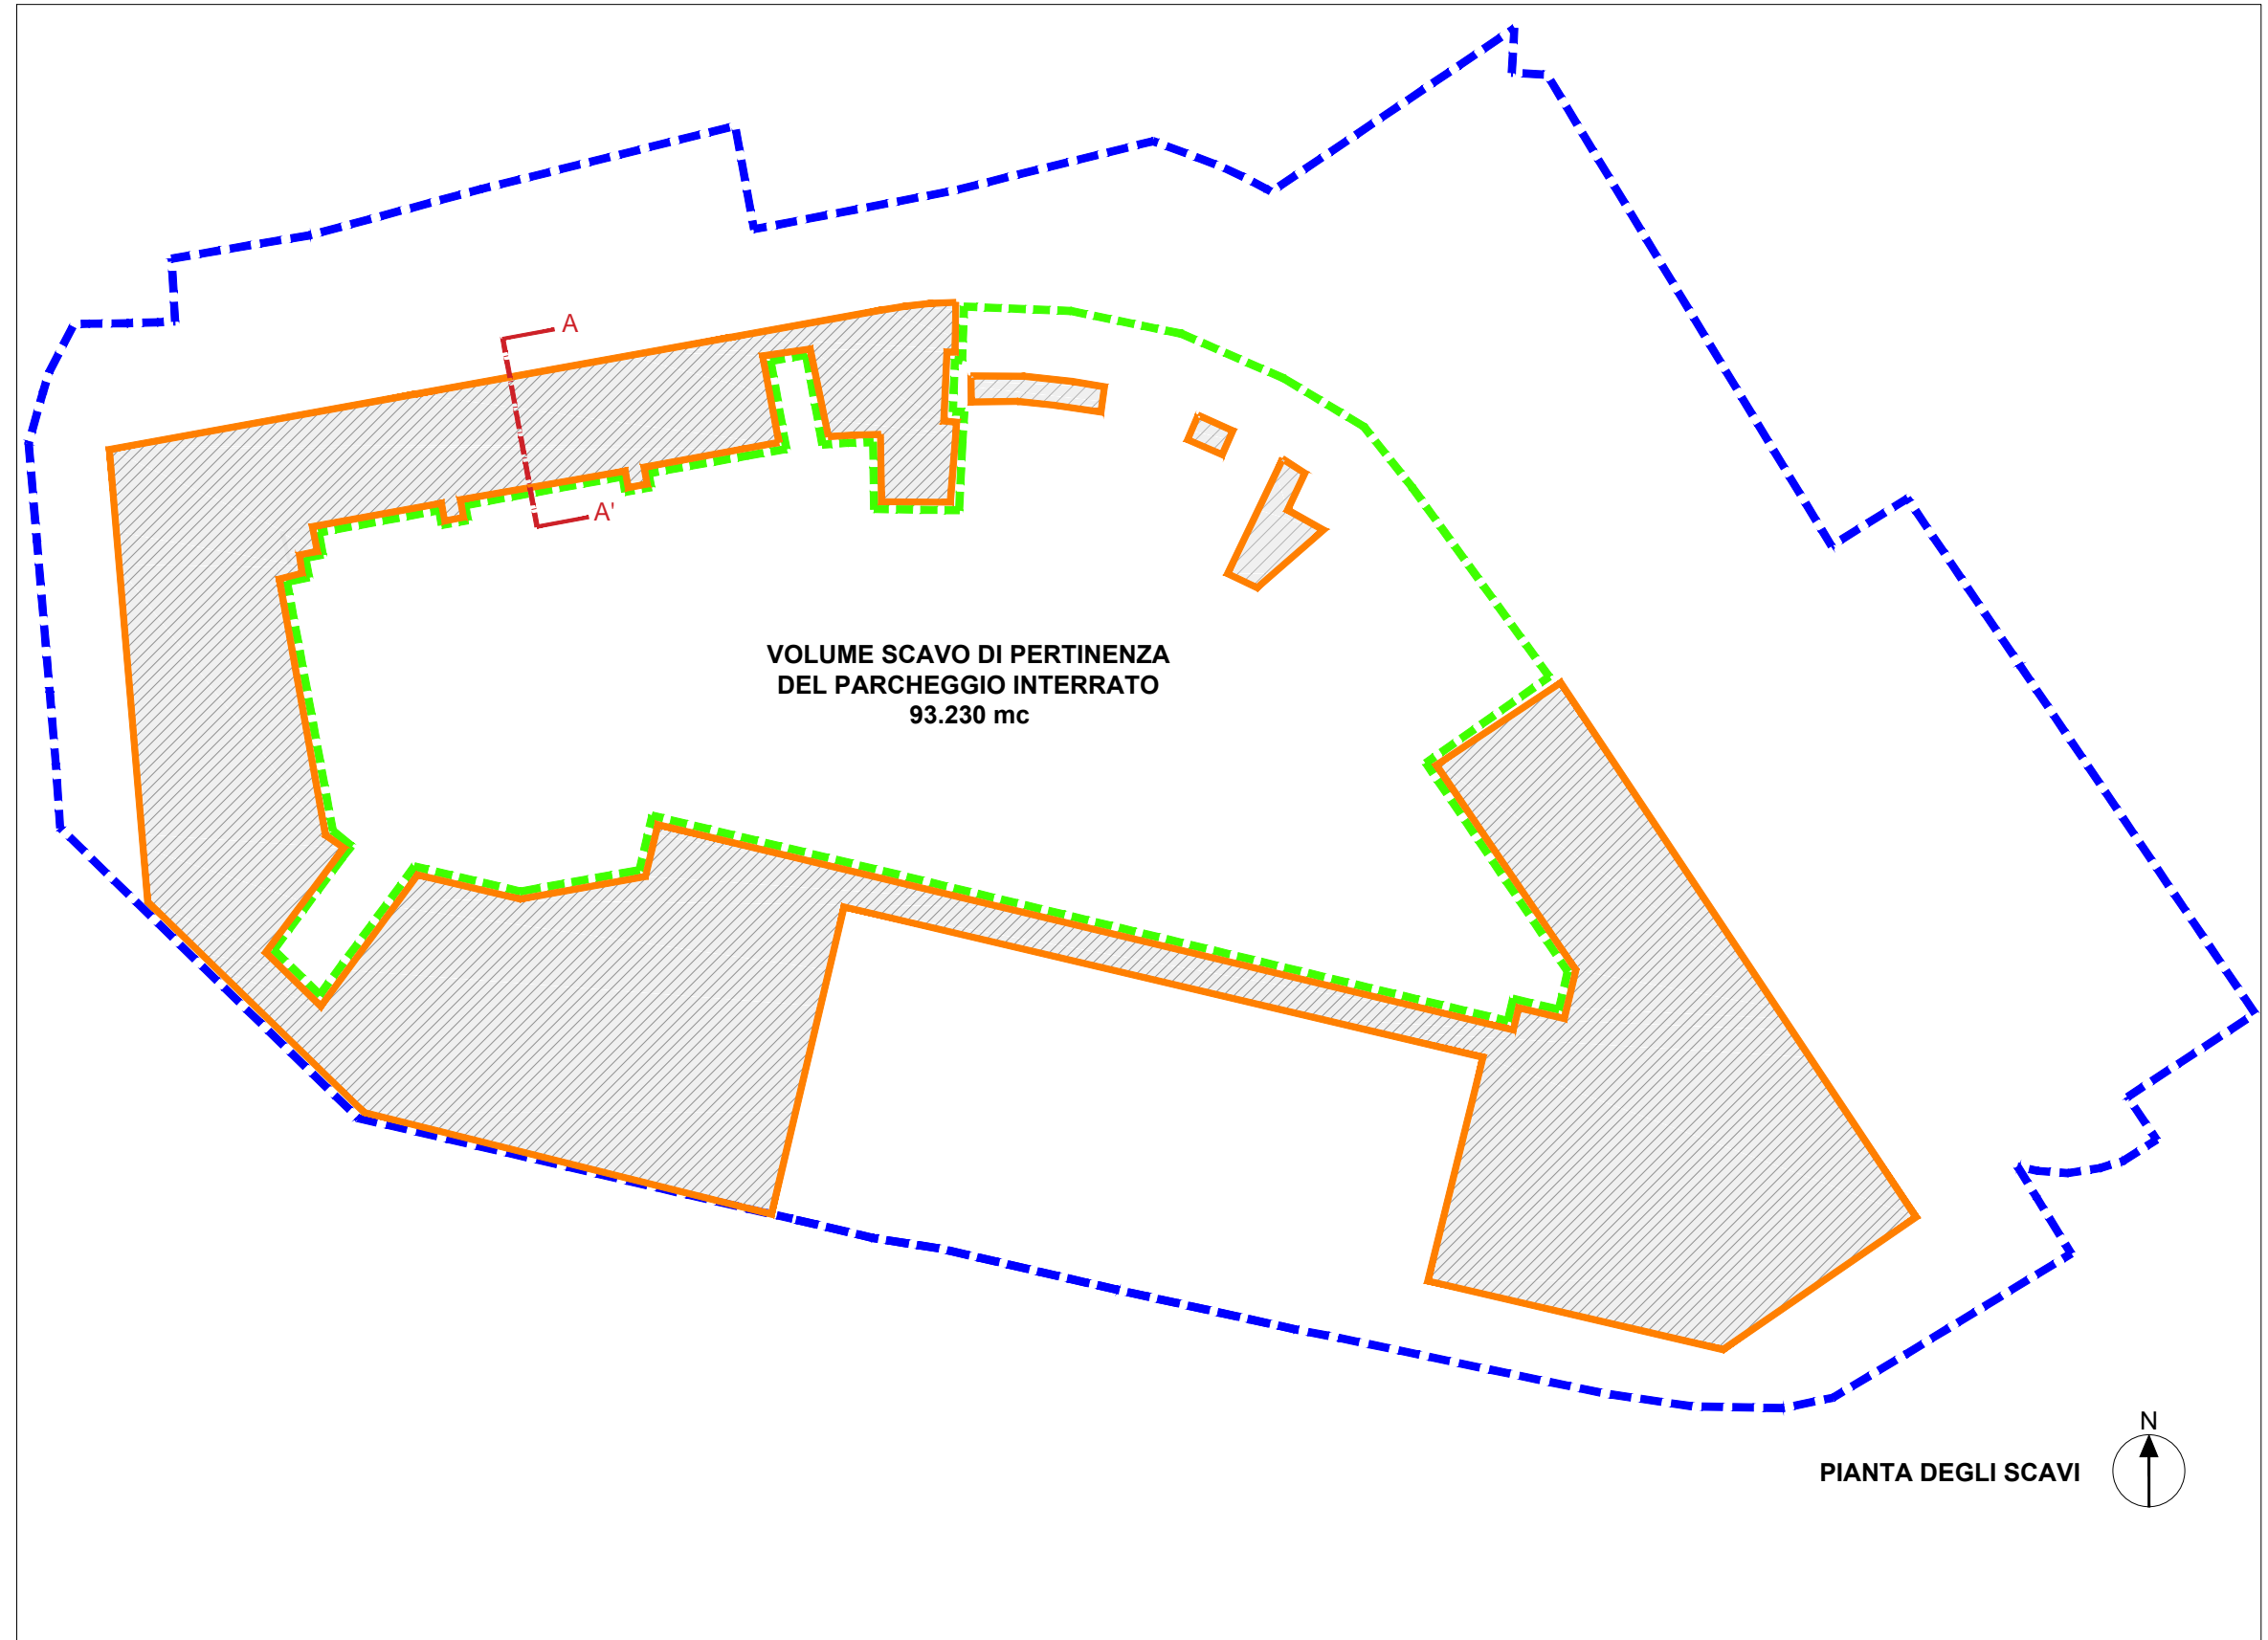


All.to n°7

PIANTA E SEZIONI TIPOLOGICHE DEGLI SCAVI

-  AREA DI INTERVENTO "BUSINESS DISTRICT"
-  AREA SCAVO DI PERTINENZA DEL PARCHEGGIO INTERRATO
-  LOCALI TECNICI DI PERTINENZA DEL BUSINESS DISTRICT INCLUSO NEL PROGETTO DI COMPLETAMENTO DI FCO SUD_ DECRETO VIA n. 236/2013



SEZIONE TIPO SCAVO PLATEA A-A'

