


All.to n°8  
PIANTA DELLE FONDAZIONI

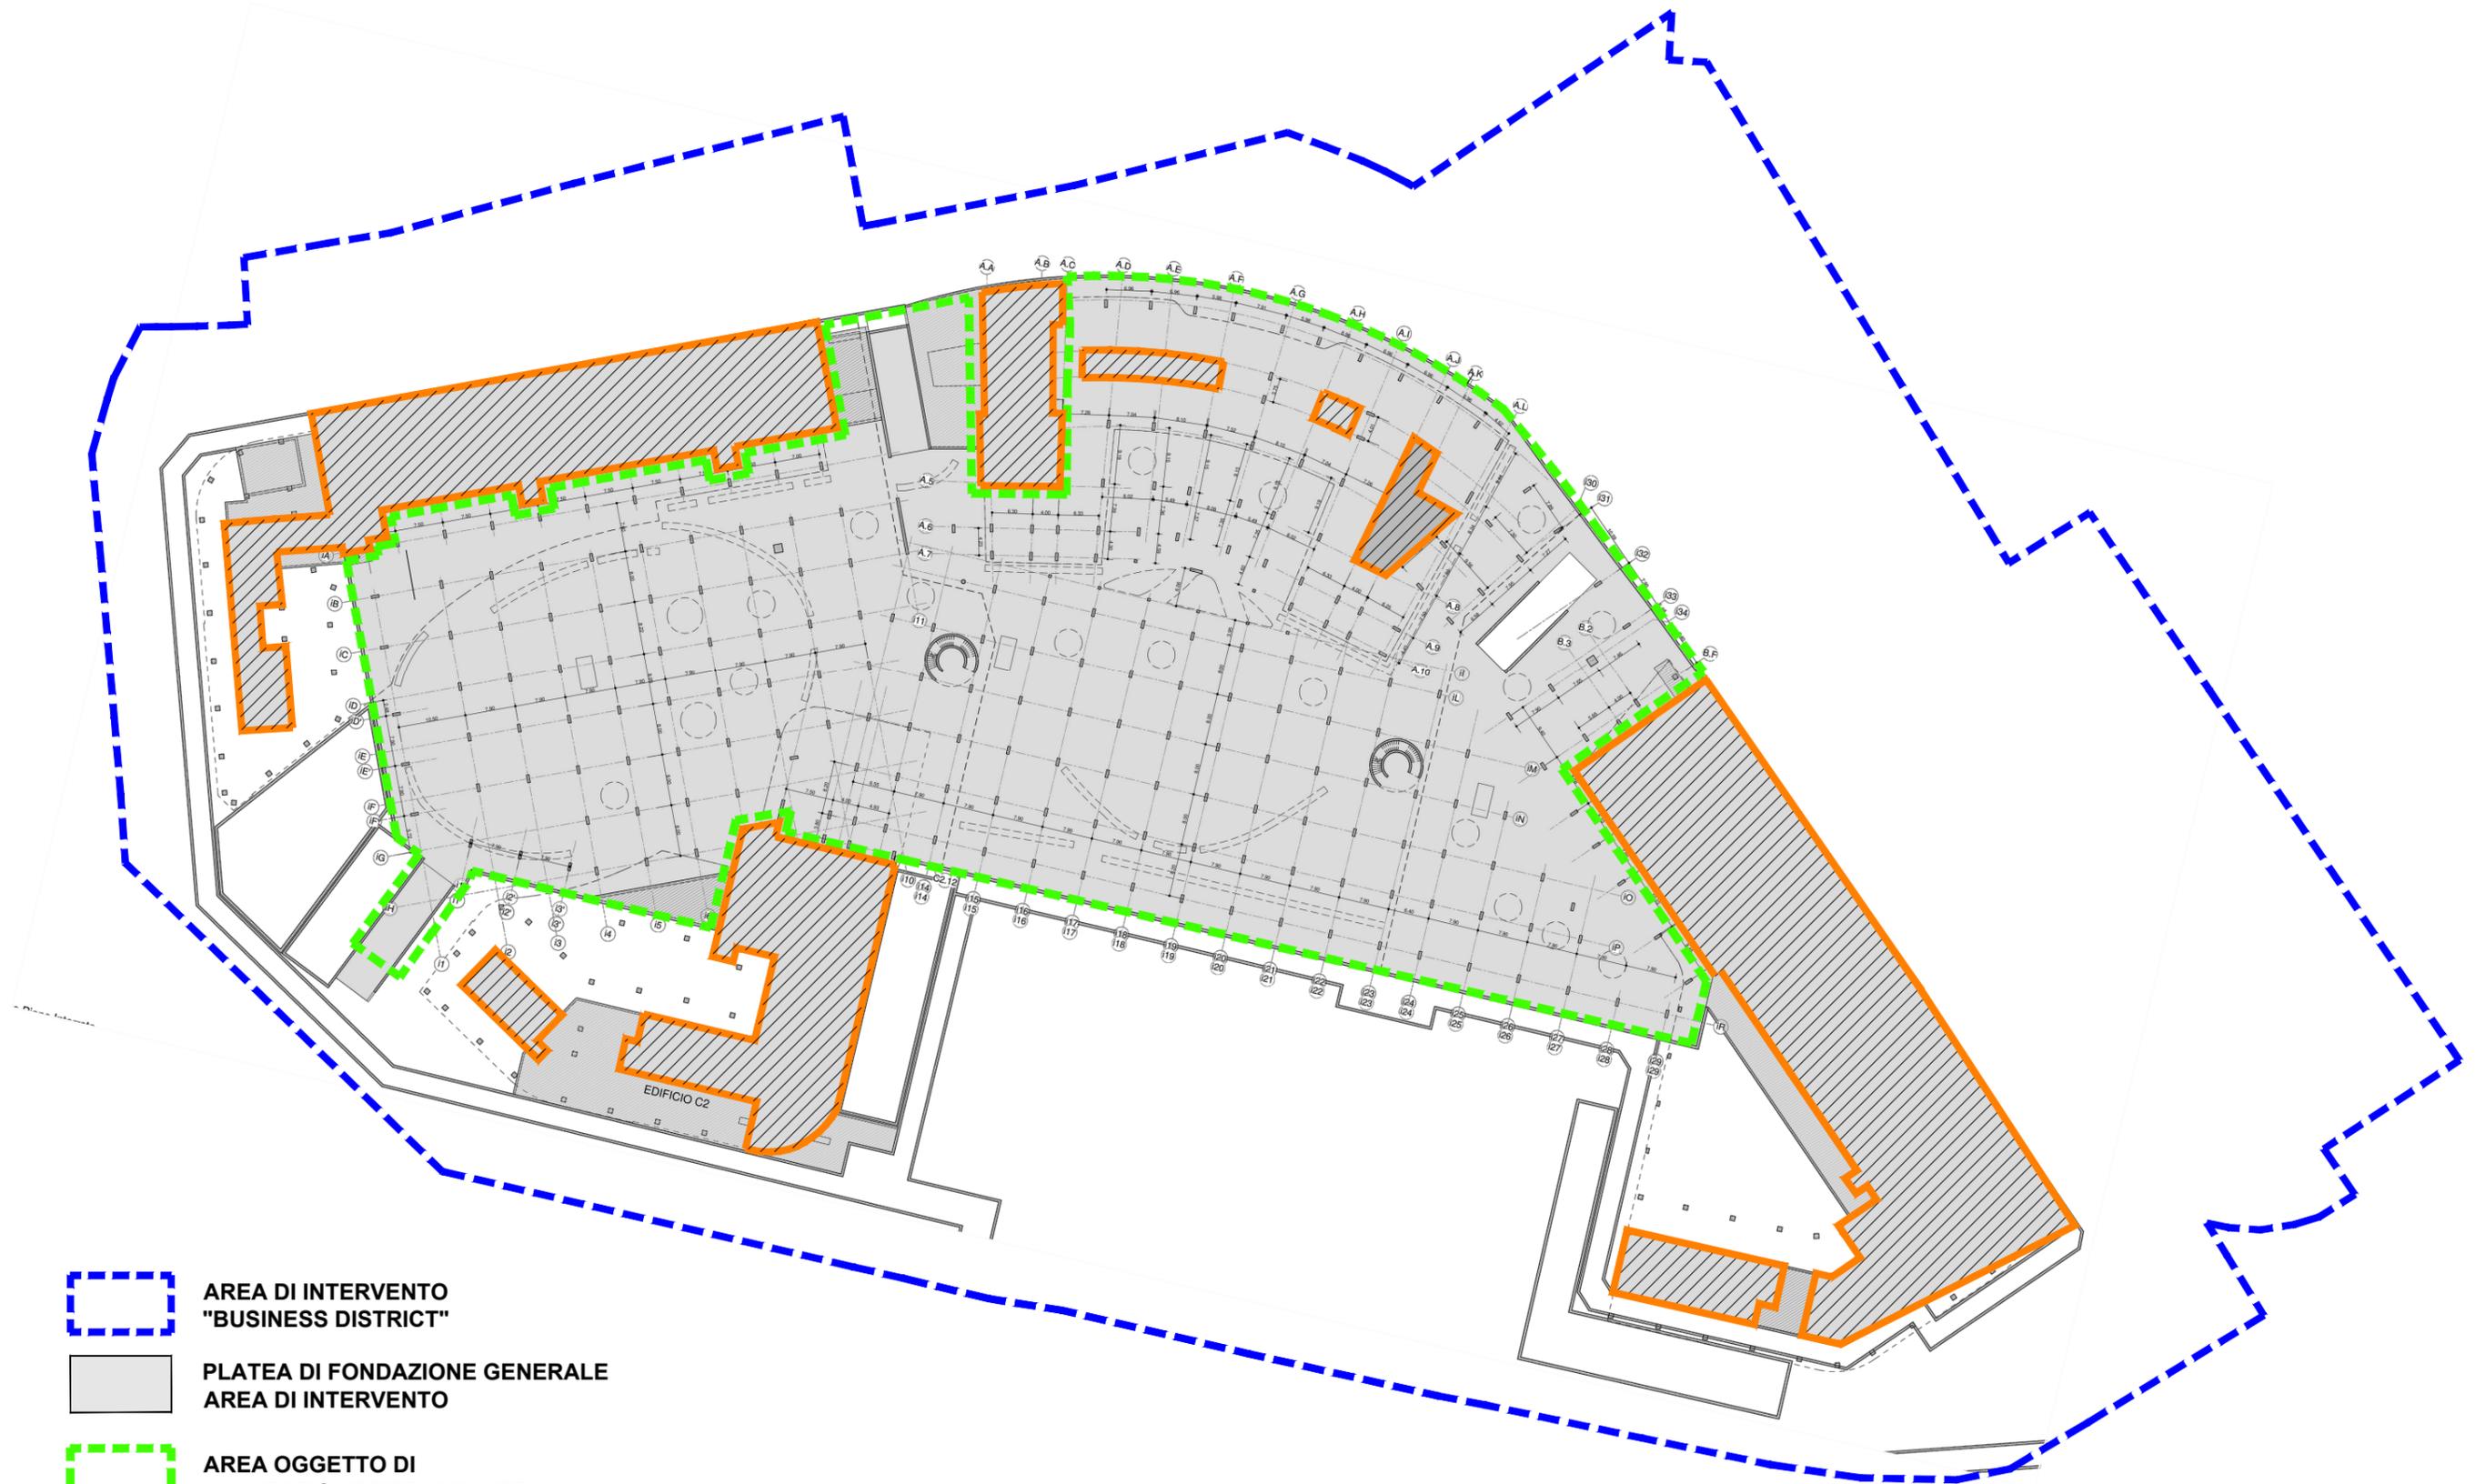

-  AREA DI INTERVENTO "BUSINESS DISTRICT"
-  PLATEA DI FONDAZIONE GENERALE AREA DI INTERVENTO
-  AREA OGGETTO DI VALUTAZIONE PRELIMINARE
-  LOCALI TECNICI DI PERTINENZA DELL'INTERVENTO INCLUSO NEL PROGETTO DI COMPLETAMENTO DI FCO SUD\_DECRETO VIA n. 236/2013

